

DZĪVOJAMAI MĀJAI DZELZAVAS IELĀ 40, RĪGĀ, FUNKCIONĀLI NEPIECIEŠAMĀ ZEMESGABALA PLĀNS

APZĪMĒJUMI PLĀNĀ:

01000700044 Zemes vienības robežas, kadastra apzīmējums

40 Dzīvojamā māja Dzelzavas ielā 40, Rīgā (būves kad.apz. 010007002354001). Nekustamais īpašums sastāv no 12 stāvu dzīvojamās mājas ar 71 dzīvokļu īpašumiem. Reģistrēta Rīgas pilsētas zemesgrāmatā nodalījuma Nr.31417.

▬▬▬▬▬ Dzīvojamai mājai Dzelzavas ielā 40, Rīgā, funkcionāli nepieciešamā zemesgabala robeža. Platība ~ 3490 kv.m. Apbūves intensitāte 169% (atļautais maks.290%), Brīvā teritorija 44% (atļautais min.21%)

Funkcionāli nepieciešamo zemesgabalu veido:

A Zemesgabals, kas nodots privatizācijai dzīvojamās mājas Dzelzavas ielā 40, Rīgā, privatizēto objektu īpašniekiem.
Veido - zemesgabals ar kadastra apzīmējumu 01000702354. Platība - 2017 kv.m. Reģistrēts Rīgas pilsētas zemesgrāmatas nodalījumā Nr.10000175474.


B Zemesgabals, par kura izmantošanas nosacījumiem dzīvojamās mājas Dzelzavas ielā 40, Rīgā, dzīvokļu īpašniekiem ir jāvienojas ar zemesgabala īpašniekiem.
Platība ~ 1473 kv.m.
Veido:
- zemesgabala ar kadastra apzīmējumu 01000700044 daļa. Platība ~ 1473 kv.m. Reģistrēts Rīgas pilsētas zemesgrāmatas nodalījumā Nr.15999. Īpašnieks - Fiziska un Juridiska persona.

731503010001 Esošs ceļa servitūts, reģistrēts Rīgas pilsētas zemesgrāmatas nodalījumā Nr.10000249767.


▬▬▬▬▬ Ceļš

PIEZĪMES:

- Atbilstoši Rīgas teritorijas plānojuma 2006. - 2018. gadam grafiskai daļai un teritorijas izmantošanas un apbūves noteikumiem, funkcionāli nepieciešamais zemesgabals atrodas - Dzīvojamās apbūves teritorijā (Dz):
 - Maksimālais stāvu skaits - 12 stāvi;
 - Zemes gabala maksimālā apbūves intensitāte - 290%;
 - Zemes gabala minimālā brīvā teritorija - 21%.
- Funkcionāli nepieciešamais zemesgabals atrodas:
 - 15 km zonā ap starptautiskās lidostas "Rīga" kontrolpunktu, kur darbību veikšanai, kas veicina putnu koncentrāciju, saņemama Civilās aviācijas aģentūras atļauja.
- Funkcionāli nepieciešamā zemesgabala robežas, platība, apgrūtinājumi un to platības tiks precizētas veicot instrumentālo uzmērīšanu dabā.

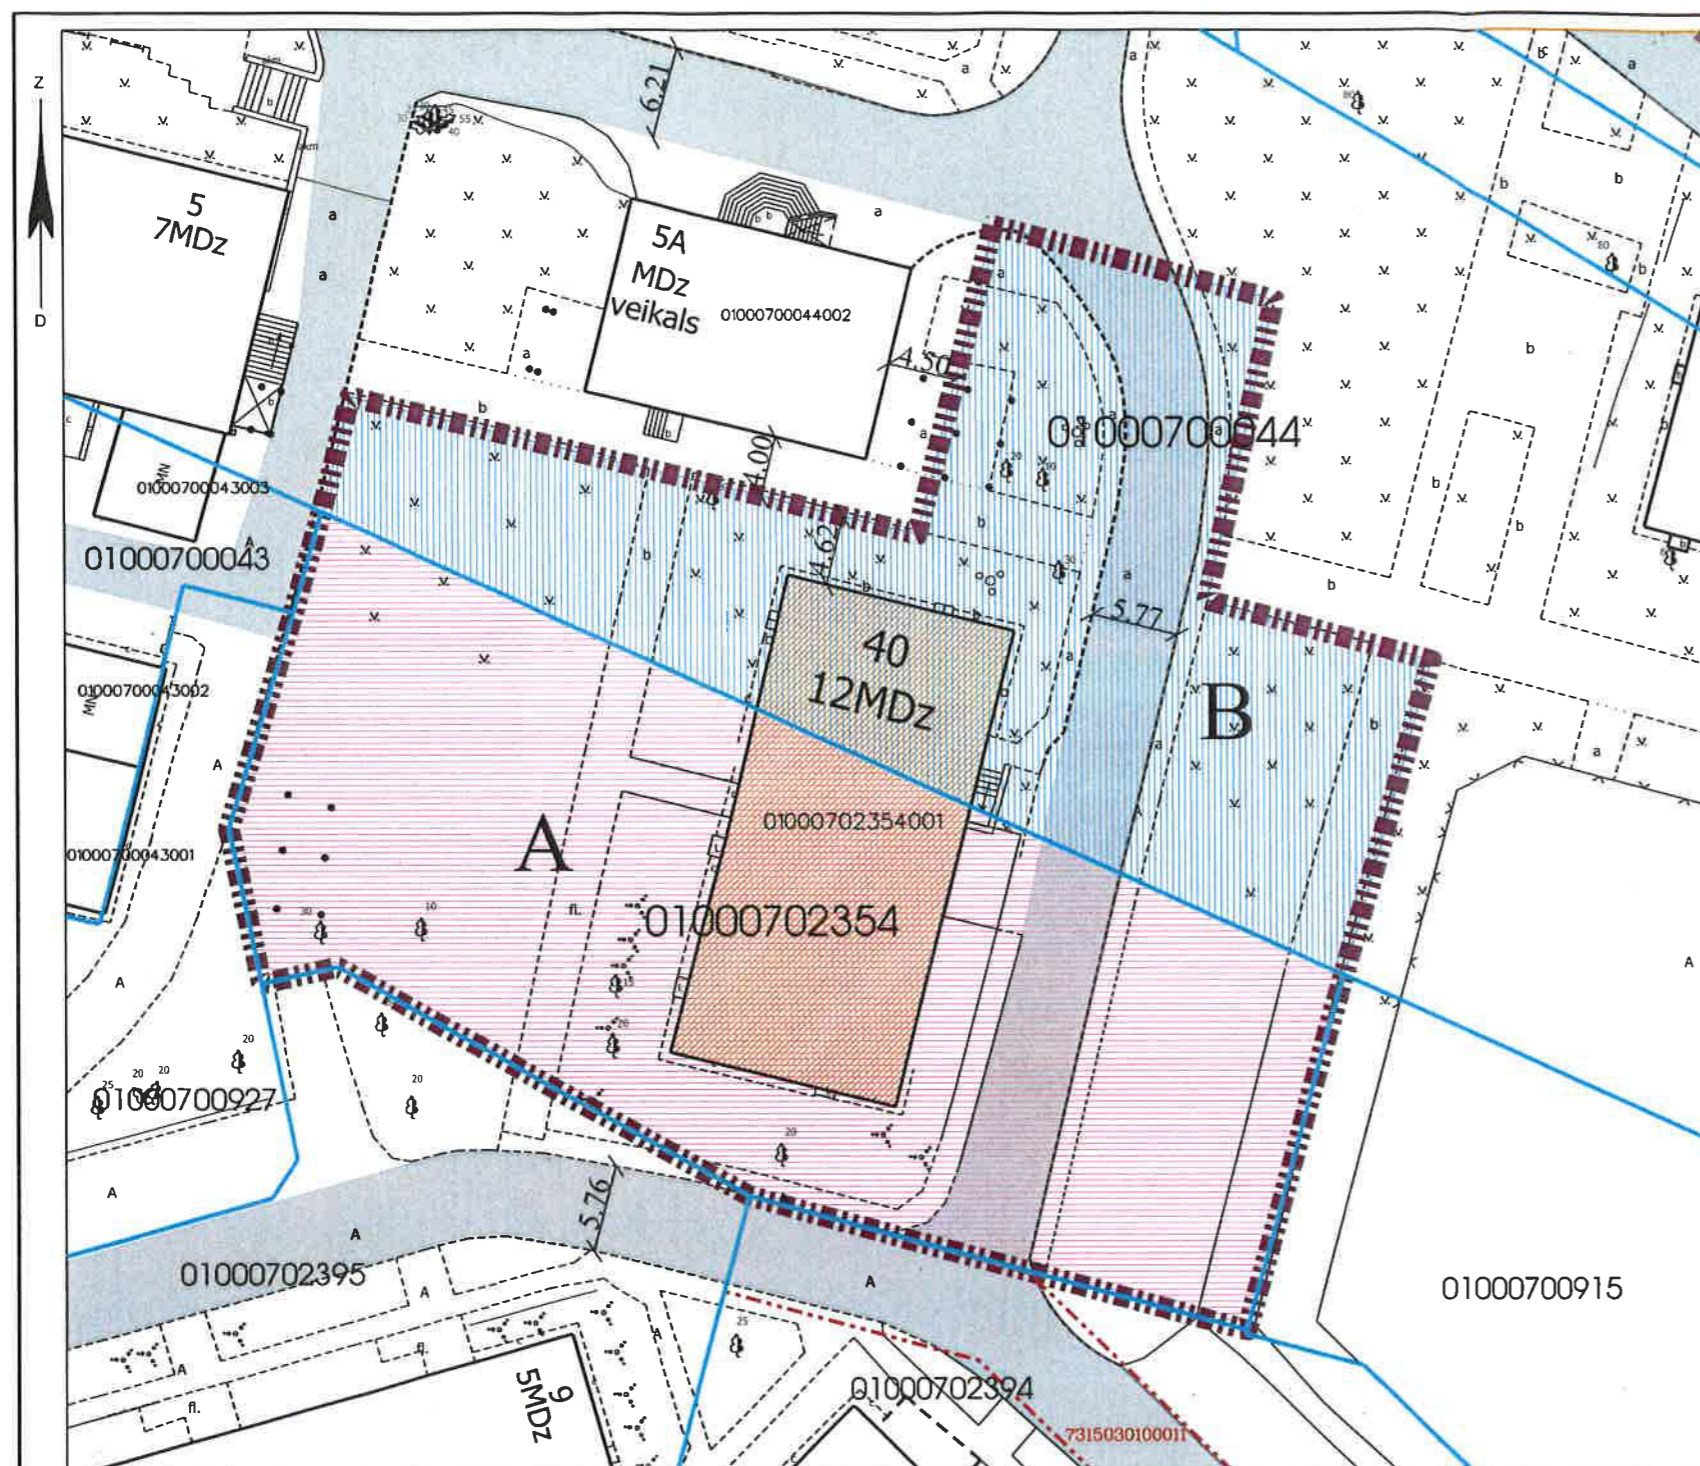

Atrašanās vieta kvartālā

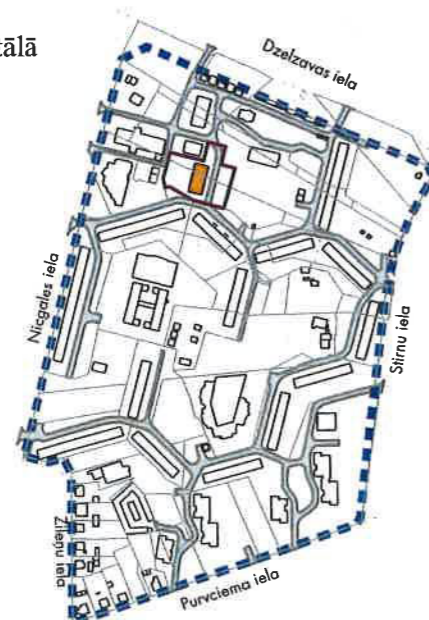

Datu sagatavošanā izmantoti:

- Nekustamā īpašuma valsts kadastra informācijas sistēmas dati (autors: ©Valsts zemes dienests 2011-2017)
- Pašvaldības augstas detalizācijas topogrāfiskās informācijas datubāzes dati mērogā 1:500 (autors ©Rīgas pilsētas pašvaldība)
- Topogrāfiskie plāni mērogā 1:2000 (autors ©Latvijas Ģeotelpiskās informācijas aģentūra, 2000-2015)
- Ortofotokartes mērogā 1:10000 (autors ©Latvijas Ģeotelpiskās informācijas aģentūra 2007, 2013 un 2016)
- Rīgas pilsētas ielu sarkanās līnijas (autors ©Rīgas pilsētas pašvaldība 2017)
- Rīgas pilsētas ielas un adreses (autors ©Rīgas pilsētas pašvaldība 2004-2017)
- Rīgas teritorijas plānojums 2006.-2018.gadam (autors ©Rīgas pilsētas pašvaldība) Latvijas koordinātu sistēma LKS-92 TM

Komisijas priekšsēdētāja

R. Freimane R.Freimane