


FUNKCIONĀLI NEPIECIEŠAMĀ ZEMESGABALA KOREKCIJAS PROJEKTS dzīvojamai mājai Lubānas ielā 110, Rīgā.

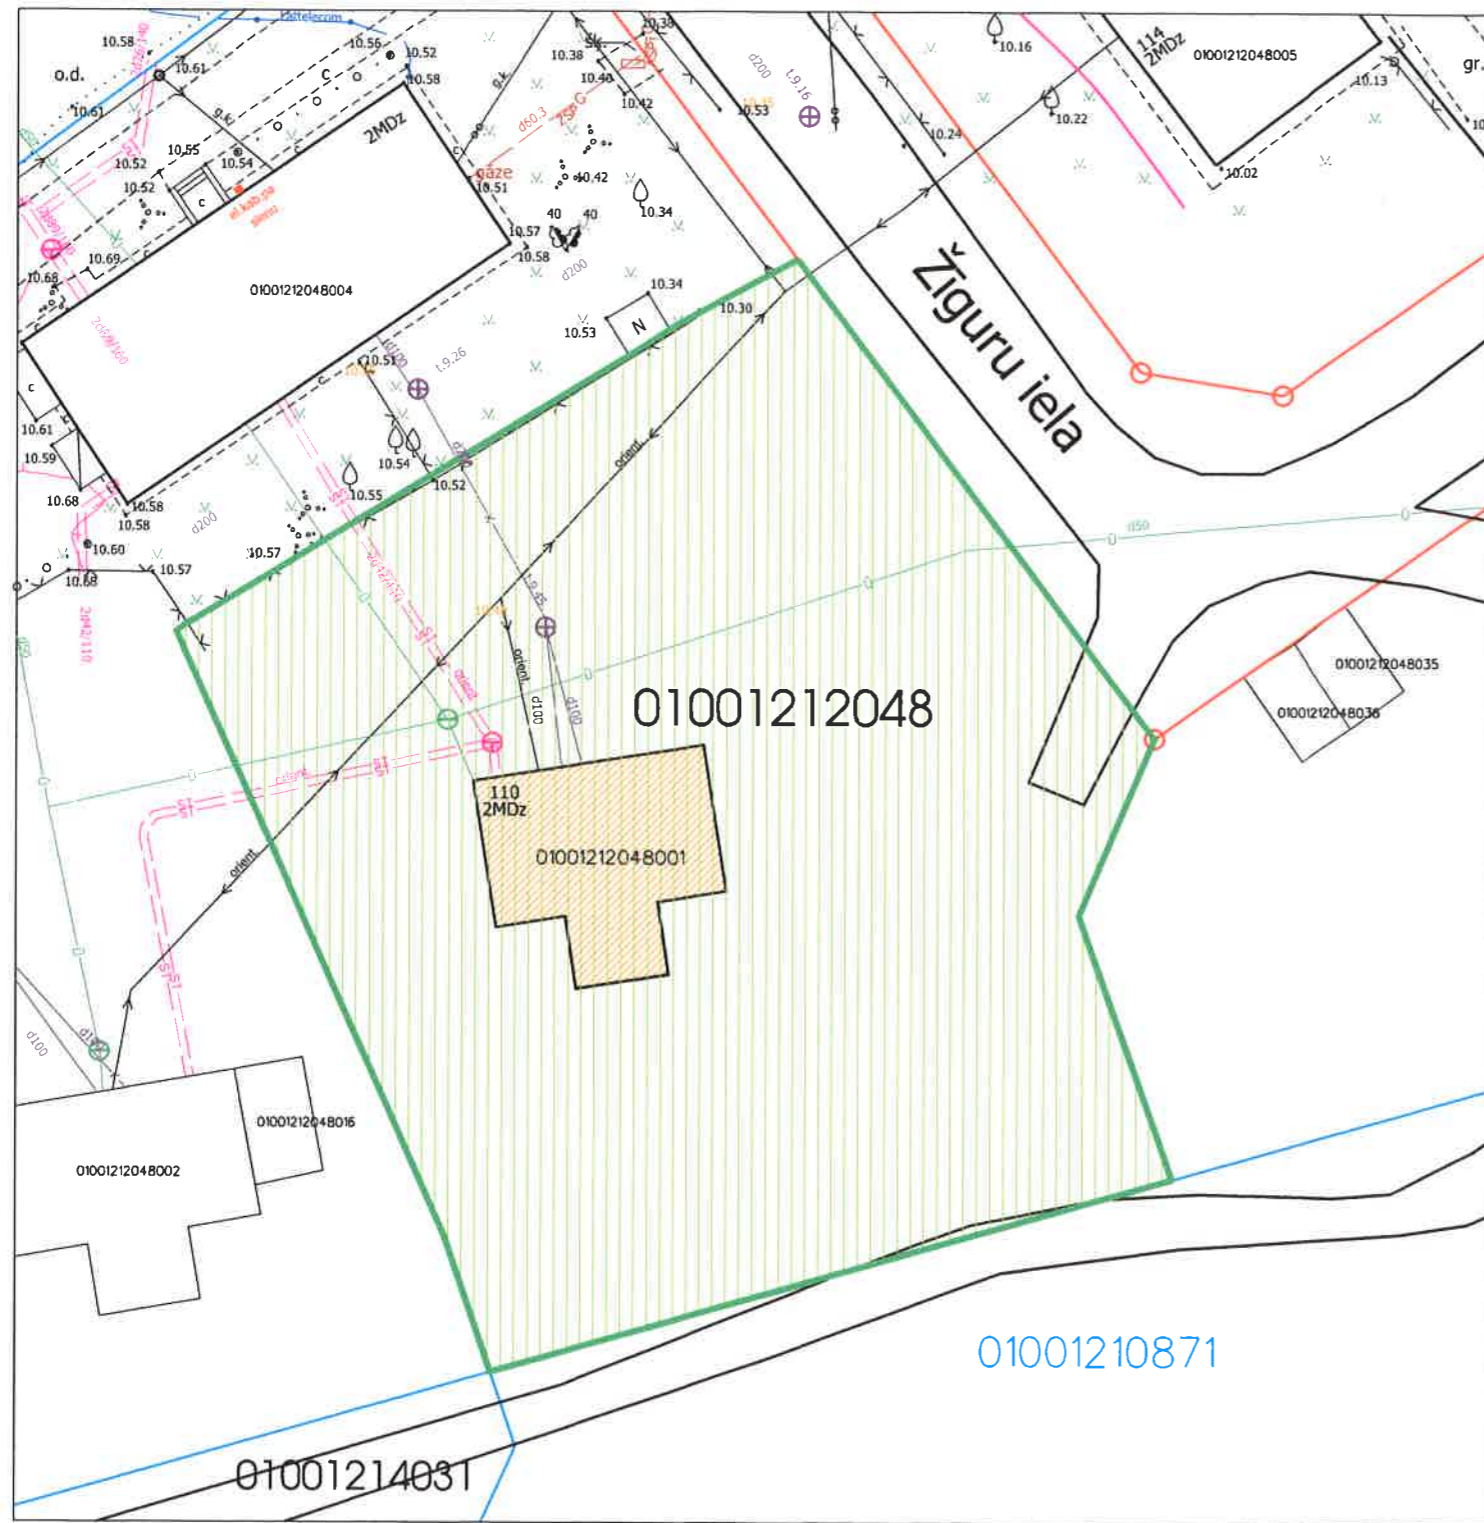

APZĪMĒJUMI PLĀNĀ:

	Dzīvojamai mājai Lubānas ielā 110, Rīgā, funkcionāli nepieciešamā zemesgabala robeža. Platība ~ 1936 kv.m. Apbūves intensitāte 12% Brīvā teritorija 772%.
	Dzīvojamā māja Lubānas ielā 110, apzīmējums kadastrā 0100 121 2048 001 Reģistrēta Rīgas pilsētas zemesgrāmatā nodaļuma Nr.28928
	Zemesgabals, par kuras izmantošanas nosacījumiem dzīvojamās mājas privatizēto objektu īpašniekiem ir jāvienojas ar zemesgabala īpašnieku. Platība - 1936 kv.m. Veido: - zemesgabala ar kadastra apzīmējumu 01001212048 daļa. Reģistrēts Rīgas pilsētas zemesgrāmatas nodaļumā Nr.1977. Īpašnieks - Fiziskas personas un Juridiska persona.
01001212048	Uzmērītās robežas, kadastra numurs.
	Ielas sarkanā līnija.

PIEZĪMES:

- Atbilstoši Rīgas teritorijas plānojuma 2006. - 2018. gadam grafiskai daļai un teritorijas izmantošanas un apbūves noteikumiem, zemesgabals atrodas:
Jauktas apbūves ar dzīvojamo funkciju teritorijā(J):
 - Maksimālais stāvu skaits - 2 stāvi;
 - Zemes gabala maksimālā apbūves intensitāte - 80%;
 - Zemes gabala minimālā brīvā teritorija - 50%.
- Funkcionāli nepieciešamais zemesgabals visā platībā atrodas:
- sanitārās aizsargjoslas teritorija ap kapsētu;

Ar šī korekcijas projekta saskaņošanu spēku zaudē 15.10.1999. Īpašuma departamenta Zemju pārvaldes saskaņojums.

Rīgas domes
Pilsētas izstrādes departamenta
Pilsētas izstrādes nodaļas
direktora vietnieka uzdevos
pildītājs
I. PUKAILE
05.11.2015.

Rīgas pilsētas būvvaldes
Arhitektūras pārvaldes
Arhitektūras nodaļas
vadītāja
Lolita Sarma
05.11.2015.

PIEKRĪTU
ZEMESGABALA ROBEŽĀM
Rīgas domes Īpašuma departamenta
Nekustamā īpašuma pārvaldes
priekšnieka p.i. **E. Saulītis**
25.09.2015.

Funkcionāli nepieciešamā zemesgabala korekcijas projekts			Adrese: Lubānas ielā 110, Rīga		
MĒROGS		GRUPA	GRUNTS		
1:400		121.	2048.		
Rīgas pašvaldības dzīvojamo māju privatizācijas komisija					
Rīgas pašvaldības dzīvojamo māju privatizācijas komisijas priekšsēdētāja vietnieks	N. Beinarovičs	21.09.2015.			
Privatizācijas objektu sagatavošanas nodaļas galvenais speciālists	I. Andersone	16.09.2015.			