

FUNKCIONĀLI NEPIECIEŠAMĀ ZEMESGABALA KOREKCIJAS PROJEKTS

/ROBEŽU NOTEIKŠANAS PROJEKTS/

dzīvojamai mājai Maskavas ielā 291 k-4, Rīgā

APZĪMĒJUMI PLĀNĀ:

Dzīvojamai mājai Maskavas ielā 291 k-4, Rīgā, funkcionāli nepieciešamā zemesgabala robeža. Platība ~ 5287 kv.m. Apbūves intensitāte 95% (atļautais maks. 140%), Brīvā teritorija 82% (atļautais min. 35%).

Nekustamais īpašums sastāv no 5 stāvu dzīvojamās mājas ar 90 dzīvokļu īpašumiem. Dzīvojamās mājas Maskavas ielā 268 k-2, Rīgā, apzīmējums kadastrā 0100 072 2091 002. Reģistrēts Rīgas pilsētas zemesgrāmatā nodalījuma Nr.29763.

Zemesgabals, kas uzmērāms un reģistrējams zemesgrāmatā uz Rīgas pilsētas pašvaldības vārda un nododams privatizācijai dzīvojamās mājas Maskavas ielā 291 k-4, Rīgā privatizēto objektu īpašniekiem. Zemesgabalu veido:
- vēsturiskā zemesgabala z/g 72.grupas 80.grunts daļa un 78.grupas 39. un 330. grunts daļas. Platība ~ 1917 kv.m. Pamats: Rīgas pilsētas Zemes komisijas 14.12.2006. izziņa Nr.1248 (par bij. 72/80), 16.01.2017. izziņa Nr.ZK-17-26-iz (par bij. 78/39) un 14.12.2006. izziņa Nr.1257 (par bij. 78/330).

Zemesgabals, par kuras izmantošanas nosacījumiem dzīvojamās māja dzīvokļu īpašniekiem ir jāvienojas ar zemesgabala īpašniekiem. Platība ~ 3370 kv.m.

B₁ - zemesgabala ar kadastra apz. 0100 72 0079 daļa. Platība ~ 590 kv.m. Reģistrēts Rīgas pilsētas zemesgrāmatas nodalījumā Nr.7904. Īpašnieks - Fiziska persona.
B₂ - zemesgabala ar kadastra apz. 0100 72 2091 daļa. Platība ~ 2780 kv.m. Reģistrēts Rīgas pilsētas zemesgrāmatas nodalījumā Nr.100000002863. Īpašnieks - Fiziskas personas.

78/39 - Vēsturisko zemesgabalu robežas.

01000720079 Uzmērītās robežas, kadastra numurs.

Ielas sarkanā līnija

Projektētā ielas sarkanā līnija

PAR 10. 72. GRUPAS, 80. GRUNTS DAĻU UN 10. 78. GRUPAS, 39. UN 330. GRUNTS DAĻU
SASKANOTS 0044H
NO NEKUSTAMĀ ĪPAŠUMA PIEDĒRĪBAS VIĒDOKĻA
Rīgas domes īpašuma departamenta
Nekustamā īpašuma pārvaldes priekšnieca
28-03-2017 B. Prikaša


APGRŪTINĀJUMI:

- Eksploataācijas aizsargjoslas teritorija gar pašteses kanalizācijas vadu - 3 metri katrā pusē no cauruļvada ārējās malas.
- Eksploataācijas aizsargjoslas teritorija gar pazemes siltumvadu, siltumapgādes iekārtu un būvi - 2 metru katrā pusē no cauruļvada apvalka ārējās malas.
- Eksploataācijas aizsargjoslas teritorija gar elektrisko tīklu kabelu līniju - 1 metrs katrā pusē no kabeļa līnijas.
- Eksploataācijas aizsargjoslas teritorija ap elektrisko tīklu gaisvadu līniju pilsētās un ciemos ar nominālo spriegumu līdz 20 kilovoltiem - 2.5 metri katrā pusē no tīklu līnijas.
- Eksploataācijas aizsargjoslas teritorija ap ūdensvadu, kas atrodas līdz 2 metru dziļumam - 3 metri katrā pusē no cauruļvada ārējās malas.
- Eksploataācijas aizsargjoslas teritorija gar gāzesvadu ar spiedienu līdz 0,4 megapaskāļiem - 1 metrs katrā pusē no cauruļvada ārējās malas.
- Eksploataācijas aizsargjoslas teritorija gar elektronisko sakaru tīklu gaisvadu līniju - 2.5 metri katrā pusē no tīklu līnijas.

PIEZĪMES:

1. Atbilstoši Rīgas domes 20.12.2005. saistošajiem noteikumiem Nr. 34 "Rīgas teritorijas izmantošanas un apbūves noteikumi" (RTIAN) un Rīgas teritorijas plānojuma 2006. - 2018. gadam grafiskai daļai, zemesgabals atrodas dzīvojamās apbūves teritorijā (Dz):
 - Maksimālais stāvu skaits - 5 stāvi.
 - Zemes gabala maksimālā apbūves intensitāte - 140%.
 - Zemes gabala minimālā brīvā teritorija - 35%.
2. Saskaņā ar Rīgas teritorijas plānojumu 2006.-2018.gadam "Galvenās aizsargjoslas un citi zemesgabalu izmantošanas aprobežojumi", funkcionāli nepieciešamais zemesgabals visā platībā atrodas:
 - 15 km zonā ap starptautiskās lidostas "Rīga" kontrolpunktu, kur darbību veiksmai, kas veicina putnu koncentrāciju, saņemama Civilās aviācijas aģentūras atļauja.
3. Funkcionāli nepieciešamā zemesgabala robežas, platība, apgrūtinājumi un to platības tiks precizētas veicot instrumentālo uzmērīšanu dabā.
4. Funkcionāli nepieciešamā zemesgabala inženiertīkli tiek noteikti saskaņā ar pašvaldības augstas detalizācijas topogrāfiskās datubāzes datiem (Autors: © Rīgas pilsētas pašvaldība, 2003-2017).

AR ŠO KOREKCIJAS PROJEKTU SPĒKU ZAUBĒ
13.05.1999. ZEMJU PĀRVALDES SASKAŅOJUMS.

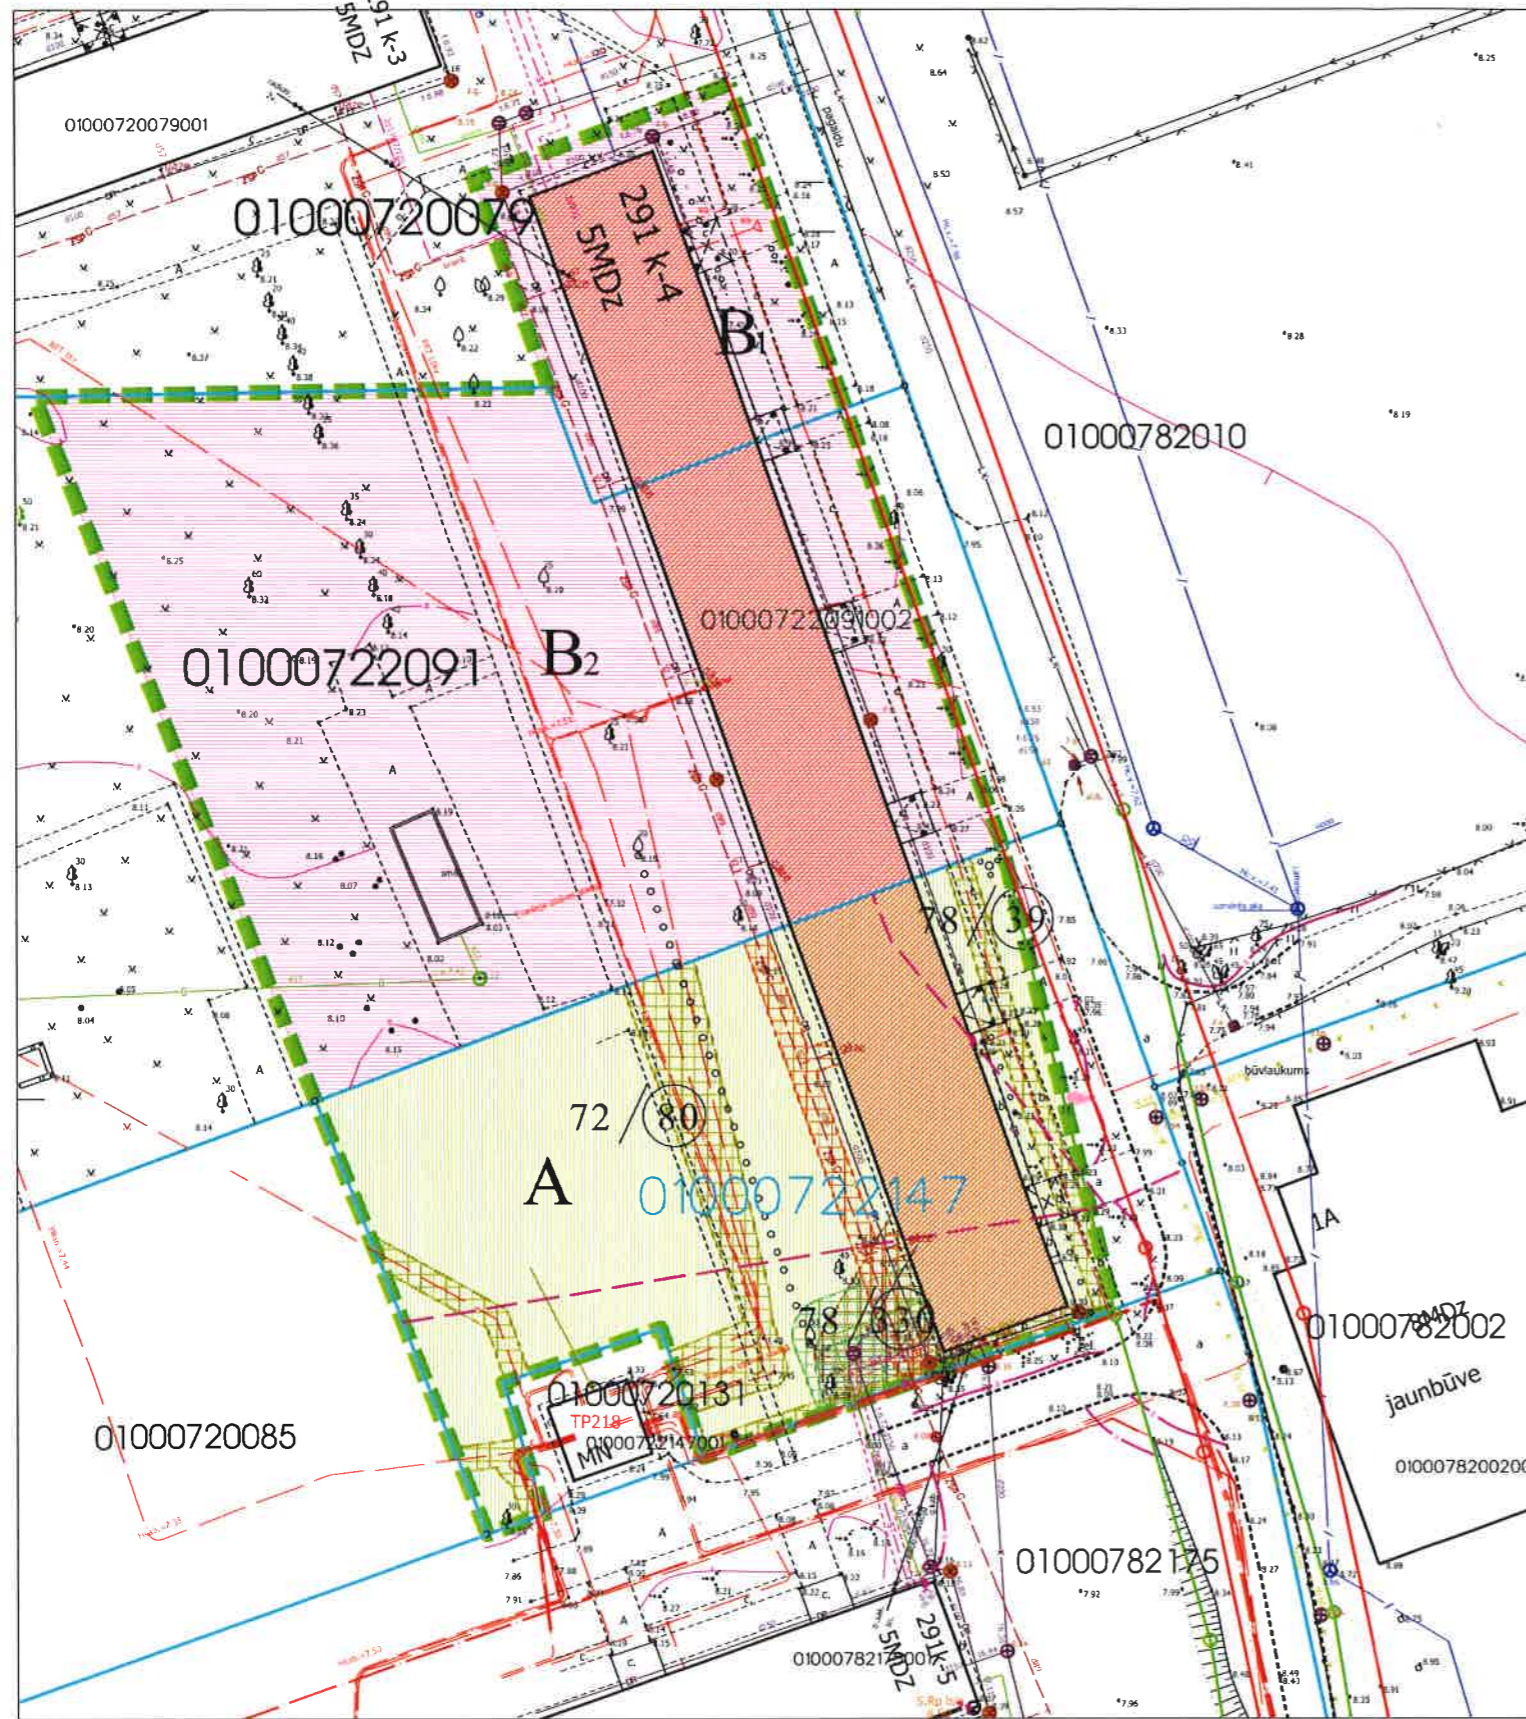

Rīgas domes
Pilsētas attīstības departamenta
Pilsētas attīstības pārvaldes vadītāja,
direktora vietniece pilsētas attīstības
jautājumos
31-03-2017 I. PURMALE

un tehniskās plānotājas nodalījuma
30.03.2017

Funkcionāli nepieciešamā zemesgabala korekcijas projekts		Adrese: Maskavas iela 291 k-4, Rīga				
		MĒROGS	GRUPA	GRUNTS		
Rīgas pašvaldības dzīvojamo māju privatizācijas komisijas priekšsēdētāja vietnieks		N. Beinarovičs	15.03.2017	1:600	72., 78.	79., 80., 2147., 39, 330
Privatizācijas objektu sagatavošanas nodaļas galvenais speciālists- teritorijas plānotājs		I. Andersone	15.03.2017	Rīgas pašvaldības dzīvojamo māju privatizācijas komisija		