


FUNKCIONĀLI NEPIECIEŠAMĀ ZEMESGABALA KOREKCIJAS PROJEKTS
/ROBEŽU NOTEIKŠANAS PROJEKTS/
dzīvojamai mājai VECMĪLGRĀVJA 1.LĪNIJĀ 45, RĪGĀ

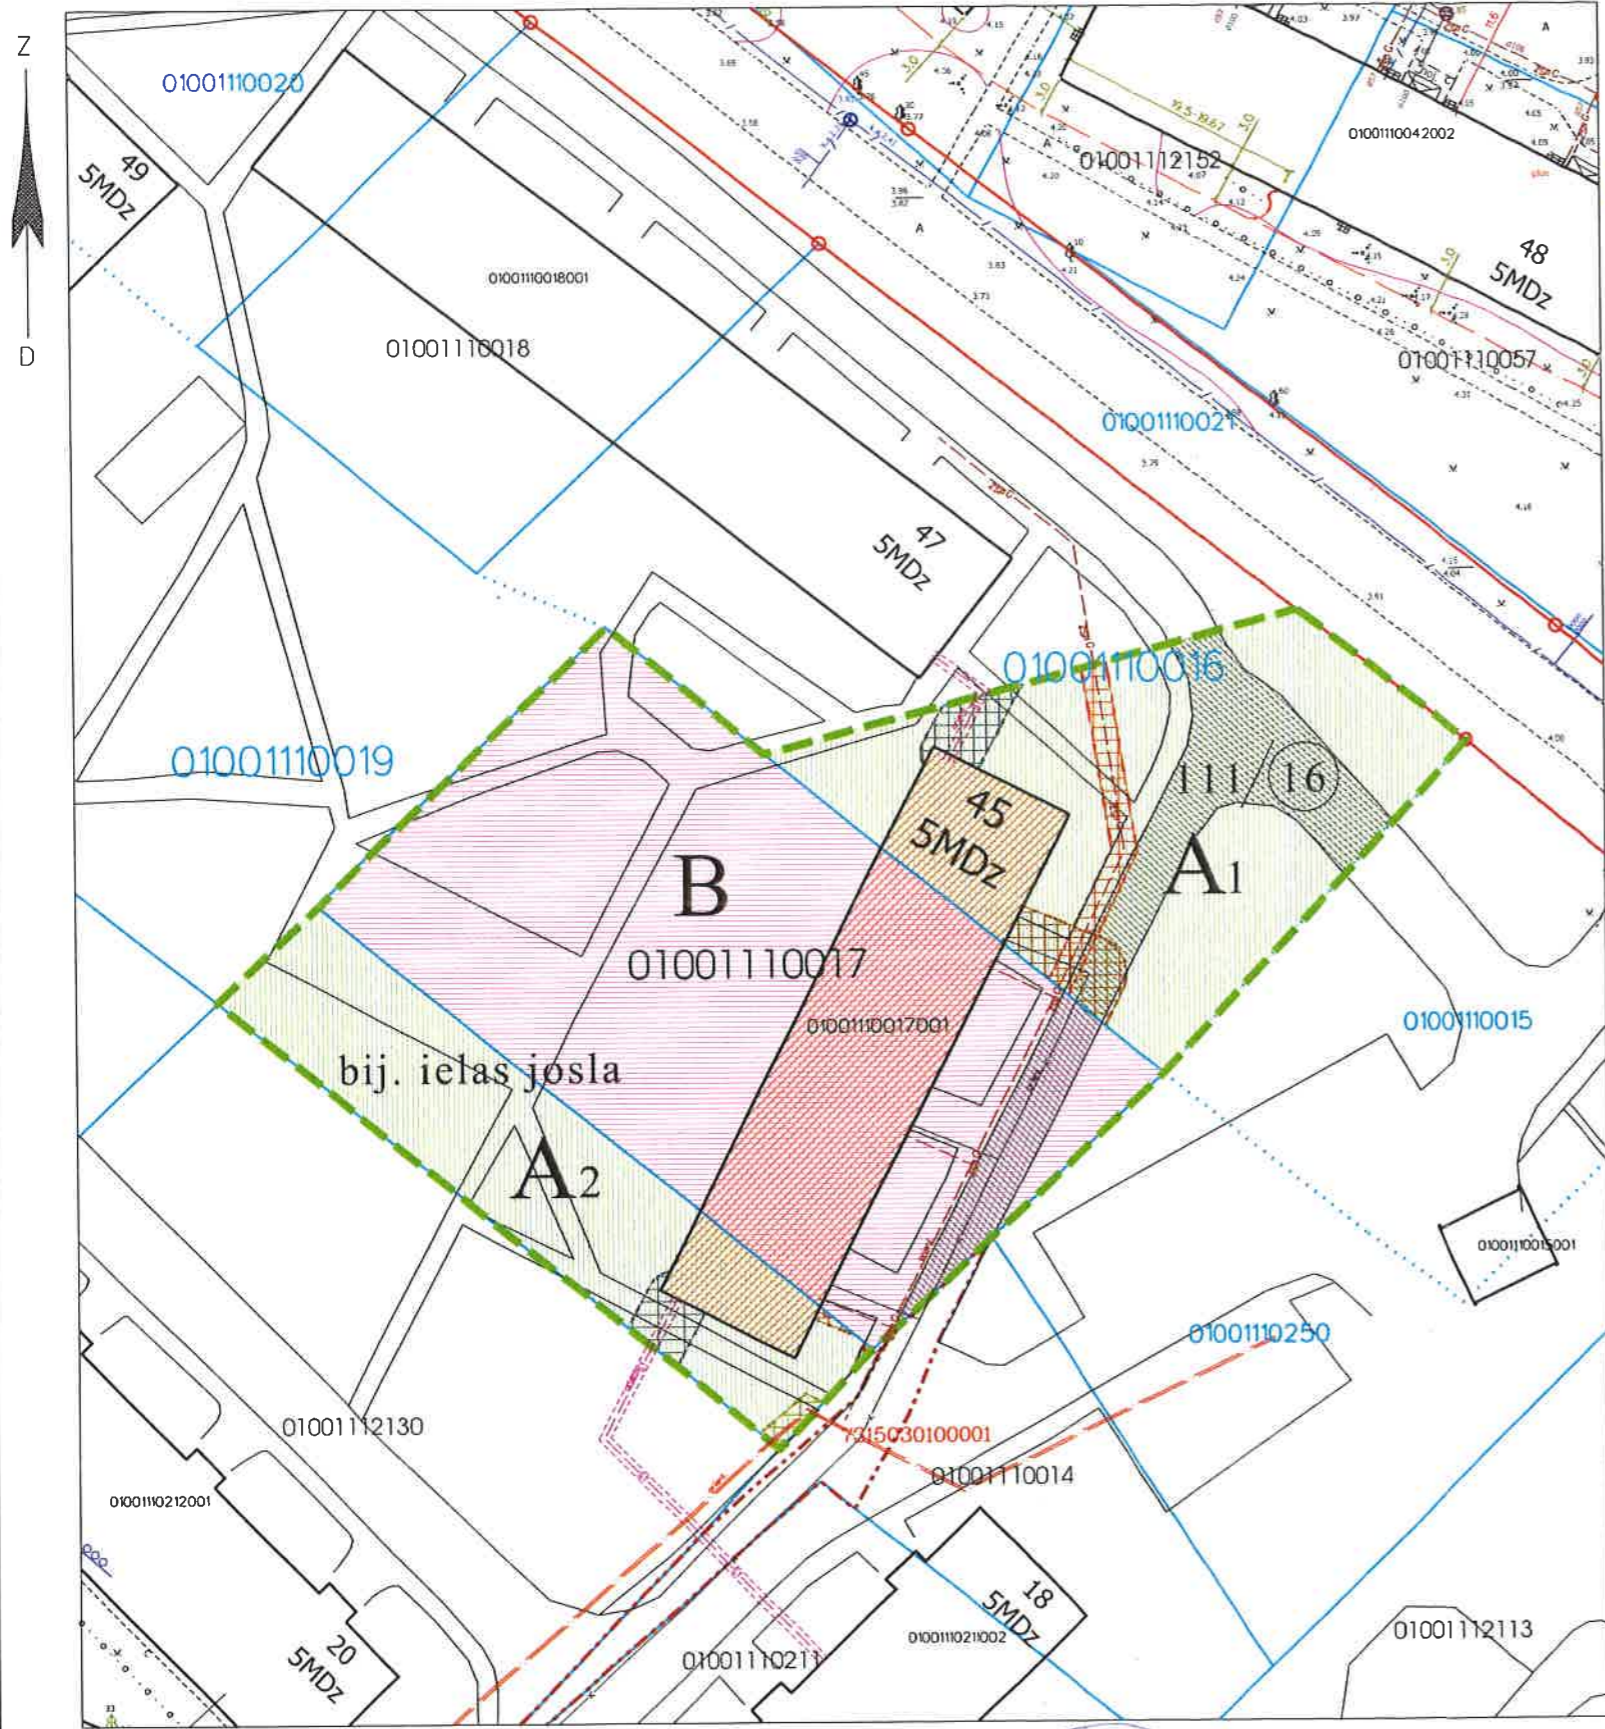

APZĪMĒJUMI PLĀNĀ:

- Dzīvojamai mājai Vecmīlgrāvja 1.līnijā 45, Rīgā, funkcionāli nepieciešamā zemesgabala robeža. Platība ~ 3375 kv.m. Apbūves intensitāte 85% (atļautais maks. 140%), Brīvā teritorija 81% (atļautais min. 35%).
- Nekustamais īpašums sastāv no 5 stāvu dzīvojamās mājas ar 60 dzīvokļu īpašumiem. Dzīvojamās mājas Zaslauka ielā 19, Rīgā, apzīmējums kadastrā 0100 111 0017 001. Reģistrēts Rīgas pilsētas zemesgrāmatā nodaļuma Nr.100000025498.
- Zemesgabali, kas uzmērāmi un reģistrējami zemesgrāmatā uz Rīgas pilsētas pašvaldības vārda un nododami privatizācijai dzīvojamās mājas Vecmīlgrāvja 1.līnijā 45, Rīgā privatizēto objektu īpašniekiem. Zemesgabalu veido:
 - A₁ - vēsturiskā zemesgabala z/g 111.grupas 16.grunts daļa. Platība ~ 1004 kv.m. Pamats: Rīgas pilsētas Zemes komisijas 26.11.2012. izziņa Nr.380 un Rīgas pilsētas Zemes komisijas 19.01.2016. lēmums Nr.1/2.
 - A₂ - vēsturiskā zemesgabala bez grunts (bij. Vecmīlgrāvja ielas daļa). Platība ~ 607 kv.m. Pamats: Rīgas pilsētas Zemes komisijas 05.03.2008. izziņa Nr.185.
- Zemesgabals, par kuras izmantošanas nosacījumiem dzīvojamās māja dzīvokļu īpašniekiem ir jāvienojas ar zemesgabala īpašnieku. Platība - 1764 kv.m. Veido - zemesgabals ar kadastra apz. 0100 111 0017. Reģistrēts Rīgas pilsētas zemesgrāmatas nodaļumā Nr.23209. Īpašnieks - Fiziska persona.
- Vēsturisko zemesgabalu robežas.
- Uzmērītās robežas, kadastra numurs.
- Teritorija, kas var kalpot par pamatu ceļa servitūta tiesību nodibināšanai. Ceļa vieta var tikt mainīta vai precizēta normatīvajos aktos noteiktā kārtībā.

APGRŪTINĀJUMI:

- Eksploatacijas aizsargjoslas teritorija gar pašteses kanalizācijas vadu - 3 metri katrā pusē no cauruļvada ārējās malas.
- Eksploatacijas aizsargjoslas teritorija gar gāzesvadu ar spiedienu līdz 0,4 megapaskāliem - 1 metrs katrā pusē no cauruļvada ārējās malas.
- Eksploatacijas aizsargjoslas teritorija gar pazemes siltumvadu, siltumapgādes iekārtu un būvi - 2 metru katrā pusē no cauruļvada apvalka ārējās malas.
- Eksploatacijas aizsargjoslas teritorija gar elektrisko tīklu kabeļu līniju - 1 metrs katrā pusē no kabeļa līnijas.

PIEZĪMES:

1. Atbilstoši Rīgas domes 20.12.2005. saistošajiem noteikumiem Nr. 34 "Rīgas teritorijas izmantošanas un apbūves noteikumi" (RTIAN) un Rīgas teritorijas plānojuma 2006. - 2018. gadam grafiskai daļai, zemesgabals atrodas dzīvojamās apbūves teritorijā (Dz):
 - Maksimālais stāvu skaits - 5 stāvi.
 - Zemes gabala maksimālā apbūves intensitāte - 140%.
 - Zemes gabala minimālā brīvā teritorija - 35%.
2. Saskaņā ar Rīgas teritorijas plānojumu 2006.-2018.gadam "Galvenās aizsargjoslas un citi zemesgabalu izmantošanas aprobežojumi", funkcionāli nepieciešamais zemesgabals visā platībā atrodas:
 - 5 km zonā ap projektējamā lidlauka "Spilve" kontrolpunktiem, kur objektu būvniecībai, kuru absolūtais augstums par 30 m un vairāk pārsniedz kontrolpunkta absolūto augstumu, saņemama Civilās aviācijas aģentūras atļauja;
 - 15 km zonā ap starptautiskās lidostas "Rīga" kontrolpunktu, kur darbību veikšanai, kas veicina putnu koncentrāciju, saņemama Civilās aviācijas aģentūras atļauja.
3. Funkcionāli nepieciešamā zemesgabala robežas, platība, apgrūtinājumi un to platības tiks precizētas veicot instrumentālo uzmērīšanu dabā.
4. Funkcionāli nepieciešamā zemesgabala inženiertīkli tiek noteikti saskaņā ar pašvaldības augstas detalizācijas topogrāfiskās datubāzes datiem (Autors: © Rīgas pilsētas pašvaldība, 2003-2017).

Ar šī korekcijas projekta saskaņošanu spēku zaudē 11.03.2009. Rīgas domes Īpašuma departamenta saskaņojums.

Rīgas domes
Pilsētas attīstības departamenta
Pilsētas attīstības pārvaldes vadītāja,
direktora vietniece pilsētas attīstības
jautājumos
23-06-2017 L. PURMALE

Rīgas pilsētas būvvaldes Arhitektūras pārvaldes
Arhitektu un teritorijas plānotāju nodaļas
vadītāja
Lolita Sarma 07.06.2017

Funkcionāli nepieciešamā zemesgabala korekcijas projekts

Rīgas pašvaldības dzīvojamā māju privatizācijas komisijas priekšsēdētāja vietnieks		N. Beinarovičs	05.06.2017
Privatizācijas objektu sagatavošanas nodaļas galvenais speciālists- teritorijas plānotājs		I. Andersone	05.06.2017
Adrese: Vecmīlgrāvja 1.līnija 45, Rīga		MĒROGS	GRUPA
		1:600	111.
		GRUNTS	
		16., 17., bij.iela	
Rīgas pašvaldības dzīvojamā māju privatizācijas komisija			