


FUNKCIJĀLI NEPIECEŠAMĀ ZEMESGABALA KOREKCIJAS PROJEKTS

/ROBEŽU NOTEIKŠANAS PROJEKTS/
dzīvojamai mājai MĀLPILS IELĀ 2A, RĪGĀ

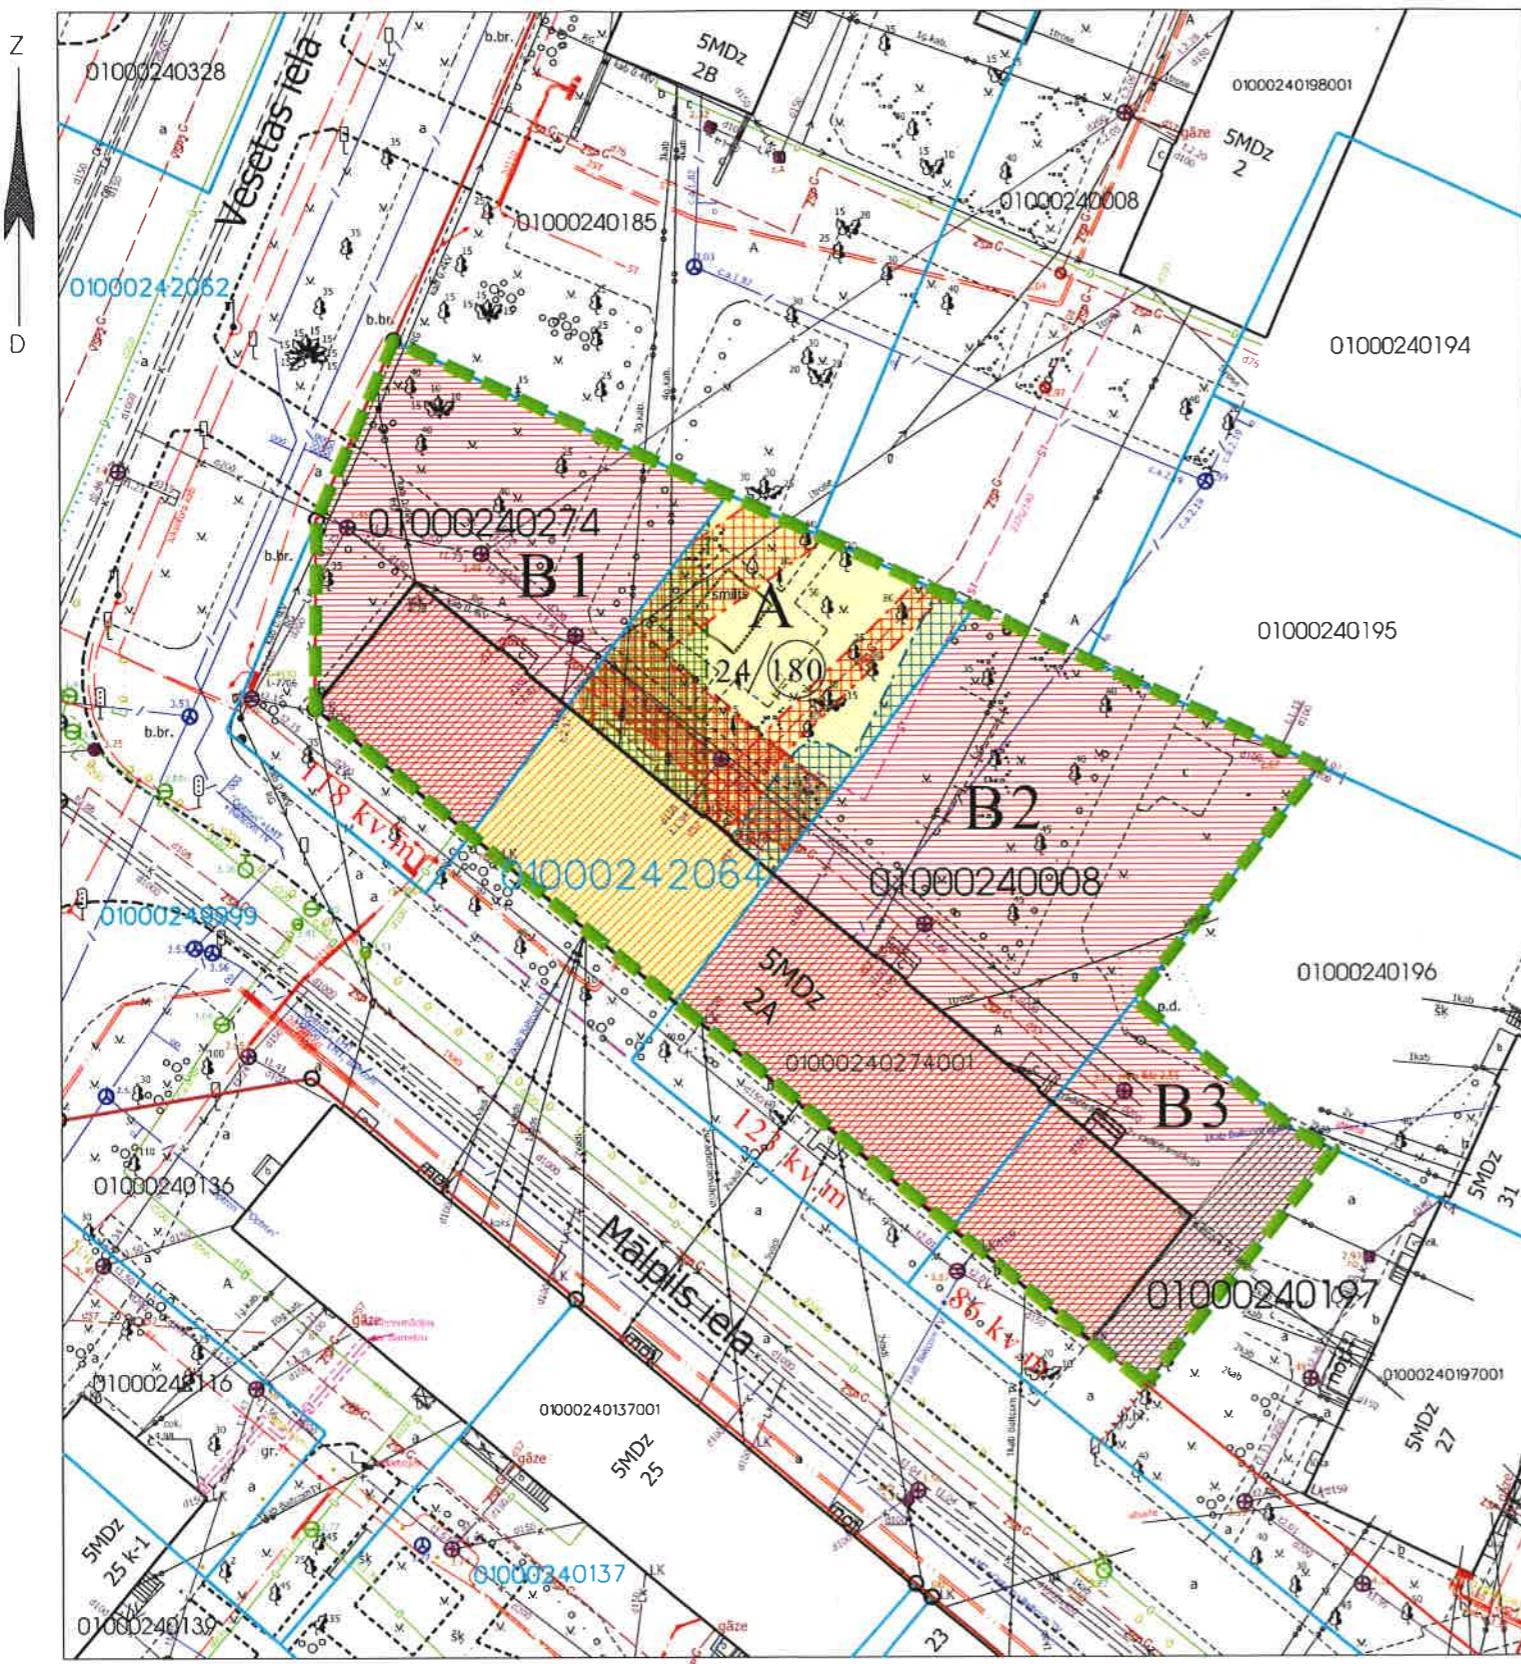

Rīgas pilsētas būvvaldes Arhitektūras pārvaldes
Arhitektu un teritorijas plānotāju nodajās
vadītāja vietniece
Agrita Maderniece 

Āķīz domes
Pilsētas amatības departamenta
Pilsētāmēs amatības pārvaldes vadītāja,
dzirksto vienīceje pilsētāmēs amatības
pašvaldībās.
14.-07-2017 I. PURMALIS

4 -07- 2017

L. PURMALI

APZĪMĒJUMI PLĀNĀ

Dzīvojamai mājai Mālpils ielā 2A, Rīgā, funkcionāli nepieciešamā zemesgabala robeža.
Platība ~ 2388 kv.m. Apbūves intensitāte 159% (atlautais maks. 140%), Brīvā teritorija 27% (atlautais min. 35%).

 Nekustamais īpašums sastāv no 5 stāvu dzīvojamās mājas ar 67 dzīvokļu īpašumiem. Dzīvojamās mājas Mālpils ielā 2A, Rīgā, apdzīmējums kadastrā 0100 024 0274 001. Reģistrēts Rīgas pilsētas zemesgrāmatā nodalījuma Nr. 9032.

A Zemesgabals, kas uzmērāms un reģistrējams zemesgrāmatā uz Rīgas pilsētas pašvaldības vārda un nododams privatizācijai dzīvojamās mājas Mālpils ielā 2A, Rīgā, privatizēto objektu īpašniekiem.

Zemesgabalu veido:
- vēsturiskā zemesgabala 24.grupa 180.grunts daļa. Platība ~ 573 kv.m.
Tiesiskais valdītājs - Rīgas pilsētas pašvaldība. Statuss - pašvaldībai piekritīgā zeme.

B1, B2, B3 Zemesgabali, par kuru izmantošanas nosacījumiem dzīvojamās mājas dzīvokļu īpašniekiem ir jāvienojas ar zemesgabalu īpašniekiem. Platība: B1 ~ 549 kv.m; B2 ~ 925 kv.m; B3 ~ 341 kv.m.
Veido:

- daļa no zemesgabala ar kadastra apz. 0100 024 0274. Reģistrēts Rīgas pilsētas zemesgrāmatas nodalījumā Nr.24264. (Teritorija ielas sarkanajās līnijās ~ 118 kv.m)
- daļa no zemesgabala ar kadastra apz. 0100 024 0008. Reģistrēts Rīgas pilsētas zemesgrāmatas nodalījumā Nr.100000105800. (Teritorija ielas sarkanajās līnijās ~ 123 kv.m)
- daļa no zemesgabala ar kadastra apz. 0100 024 0197. Reģistrēts Rīgas pilsētas zemesgrāmatas nodalījumā Nr.10230. (Teritorija ielas sarkanajās līnijās ~ 86 kv.m)

Īpašnieki - Fiziskas personas.

PBR 24. GRUPAS B10.
1805. EKĀVĀ 044
SASKANOTS

24/(180) Vēsturisko zemesgabalu robežas

Teritorija, kas var kalpot par pamatu ceļa servītā tiesību nodibināšanai. **Uzziņas robežas, kadastra numurs.** **Nekustamā īpašuma pārvaldes priekšniece** **11 -07- 2017**

APGRŪTINĀJUMI:

Ekspluatācijas aizsargjoslas teritorija gar pašteces kanalizācijas vadu - 3 metri katrā pusē no cauruļvada ārējās malas.

Ekspluatācijas aizsargjoslas teritorija gar gāzesvadu ar spiedienu līdz 0,4 megapaskāliem - 1 metrs katrā pusē no cauruļvada ārējās malas.

Ekspluatācijas aizsargojas teritorija gar elektronisko sakaru tīklu gaisvadu līniju - 2,5 metri katrā pusē no tīklu līnijas.

Ekspluatācijas aizsargjoslas teritorija gar pazemes elektronisko šakaru tīklu līniju un kabeļu kanalizāciju - 1 metrs katrā pusē no kabeļa līnijas.

Ekspluatācijas aizsargjosas teritorija ap apgaismes gaisvadu līniju pilsētās un ciemos ar nominālo spriegumu līdz 20 kilovoltiem - 2,5 m.

metri katra pu
Ekspluatācija

PIEZĪMES:

1. Atbilstoši Rīgas domes 07.02.2006. saistojumiem noticikumiem Nr. 38 "Rīgas vēsturiskā centra un tā aizsardzības zonas teritorijas izmantošanas un apbūves noteikumi" un Rīgas vēsturiskā centra un tā aizsardzības zonas teritorijas plānojuma grafskai daļai, zemesgabals atrodas dzīvojamās apbūves teritorijā (Dz):
 - Esošais stāvu skaits - 5 stāvi.
 - Zemes gabala maksimālā apbūves intensitāte - 140%.
 - Zemes gabala minimālā brīvā teritorija - 35%.
 2. Saskaņā ar Rīgas vēsturiskā centra un tā aizsardzības zonas teritorijas plānojumu "Galvenās aizsargjoslas un citi zemesgabalu izmantošanas aprobežojumi", funkcionāli nepieciešamais zemesgabals visā platībā atrodas:
 - UNESCO Pasaules mantojuma vietas Nr.852 "Rīgas vēsturiskais centrs" aizsardzības zonā;
 - Daugavas HES avārijas riska applūšanas zonā;
 - 15 km zonā ap starptautiskās līdostas "Rīga" kontrolpunktu, kur darbību veikšanai, kas veicina putnu koncentrāciju, saņemama Civilās aviācijas aģentūras atļauja.
 3. Veicot zemesgabala "A" kadastrālo uzmērīšanu, tiks precīzēta zemesgabala robežas, platība un apgrūtinājumi.
 4. Funkcionāli nepieciešamā zemesgabala inženierīkli tiek noteikti saskaņā ar pašvaldības augstas detalizācijas topogrāfiskās datubāzes datiem (Autors: © Rīgas pilsētas pašvaldība, 2003-2017).

Ar šī korekcijas projekta saskaņošanu spēku zaudē 14.08.1997. Zemju pārvaldes saskaņojums.

Funkcionāli nepieciešamā zemesgabala korekcijas projekts				Adrese: Mālpils iela 2A, Rīga
MĒROGS	GRUPA	GRUNTS		
1:500	24.	8., 197., 274., 2064.		
Rīgas pašvaldības dzīvojamo māju privatizācijas komisijas priekšsēdētāja vietnieks N. Beinarovičs	I. Andersonē	10.07.2017. <i>Beinarovičs</i>	Rīgas pašvaldības dzīvojamo māju privatizācijas komisija	
Privatizācijas objektu sagatavošanas nodaļas galvenais speciālists- teritorijas plānotājs	I. Andersonē	10.09.2017. <i>Andersonē</i>		