


# DZĪVOJAMAI MĀJAI BAUSKAS IELĀ 134A, RĪGĀ, FUNKCIONĀLI NEPIECIEŠAMĀ ZEMESGABALA ROBEŽU PLĀNS

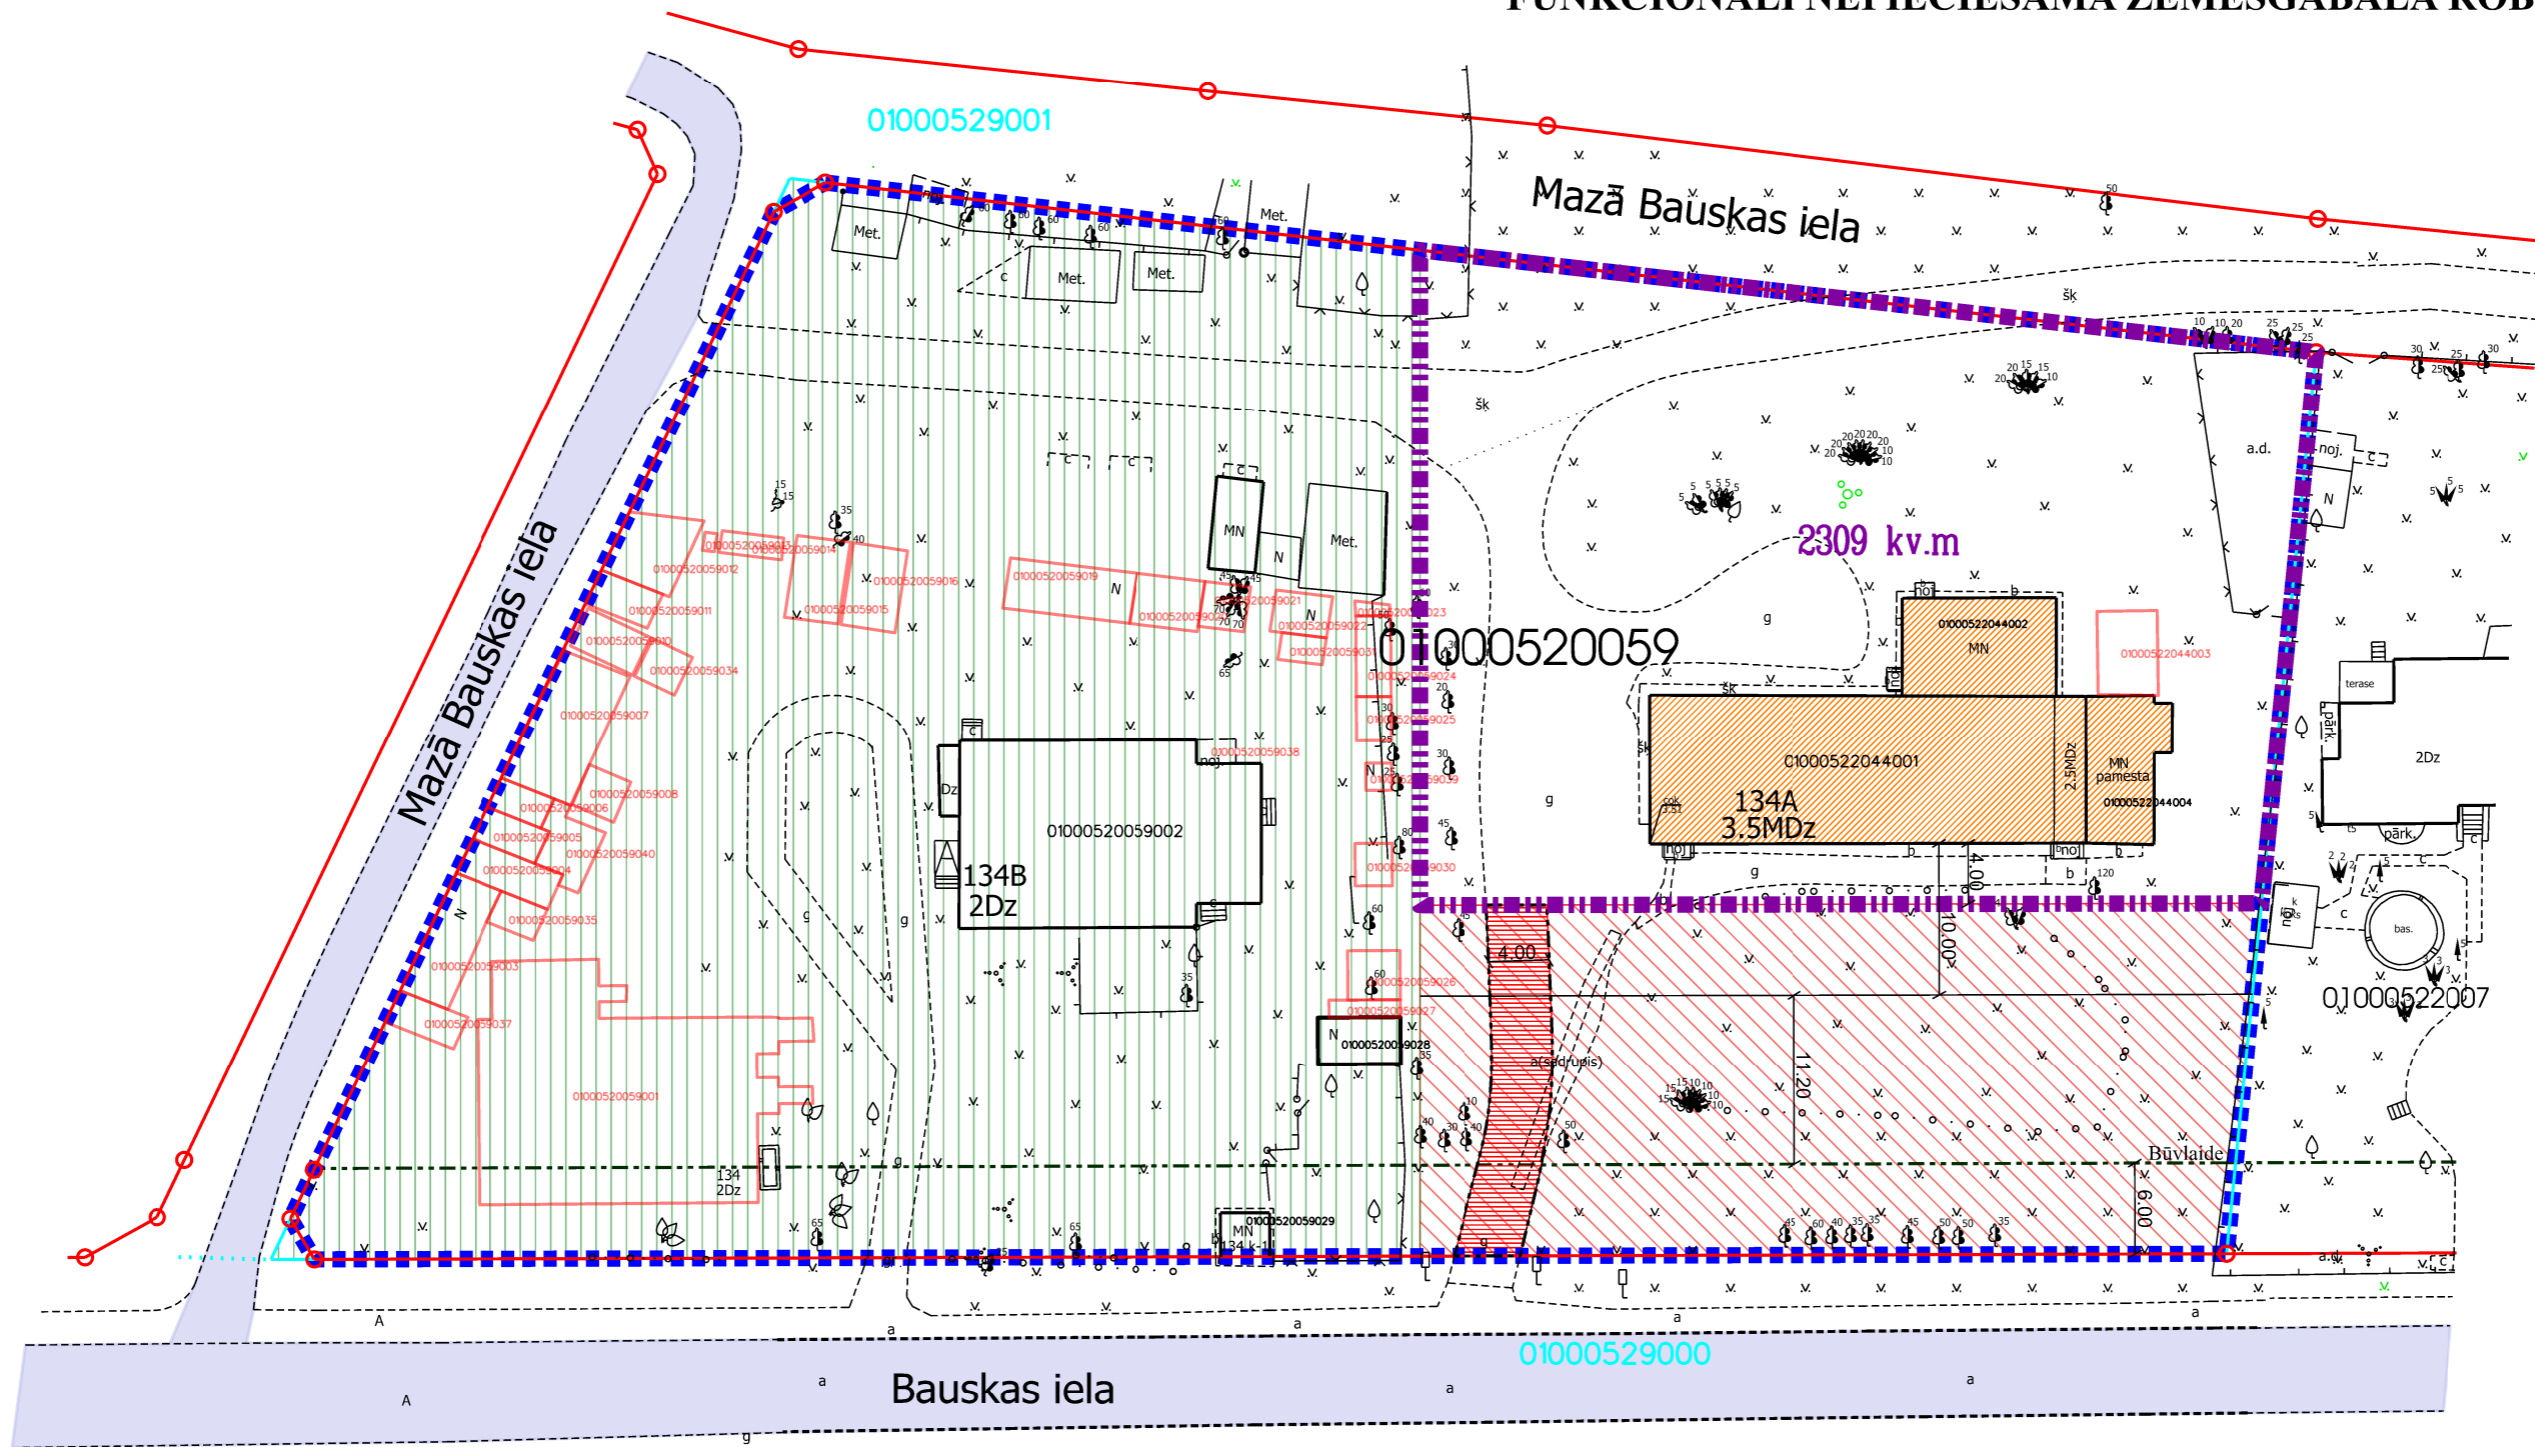

## APZĪMĒJUMI PLĀNĀ:

- ■ ■ ■ Tematiskā plānojuma robeža
- 01000520059 Zemes vienības robežas, kadastra apzīmējums
- 134A Ielas sarkanā līnija
- 134A Ēka, ēkas adrese
- 01000522044001 Ēkas kadastra apzīmējums
- 01000520059034 Dabā neesošas ēkas
- Iela

- Būvlaide - 6m no "D" kategorijas ielas - Bauskas ielas
- Daudzdzīvokļu dzīvojamā māja - Bauskas ielā 134A
- 2309 kv.m Dzīvojamām mājām funkcionāli nepieciešamo zemesgabalu robežas un platība
- Teritorija kas var kalpot par pamatu ceļa servitūta tiesību nodibināšanai, līdz Mazās Bauskas ielas izbūvei. Ceļa vieta var tikt mainīta vai precizēta, normatīvajos aktos noteiktajā kārtībā.
- No dzīvojamās mājas funkcionāli nepieciešamā zemesgabala atsaistītā zemes vienības ar kadastra apzīmējumu 01000520059 daļa. Platība ~ 1267 kv.m.
- Funkcionāli nepieciešamajā zemesgabalā neiekļautā zemes vienības ar kadastra apzīmējumu 01000520059 daļa. Platība ~ 4112 kv.m.

### Datu sagatavošanā izmantoti:

1. Nekustamā īpašuma valsts kadastra informācijas sistēmas dati (autors: ©Valsts zemes dienests 2011-2018)
  2. Pašvaldības augstas detalizācijas topogrāfiskās informācijas datubāzes dati mērogā 1:500 (autors ©Rīgas pilsētas pašvaldība)
  3. Topogrāfiskie plāni mērogā 1:2000 (autors ©Latvijas Ģeotelpiskās informācijas aģentūra, 2000-2015)
  4. Ortofotokartes mērogā 1:10000 (autors ©Latvijas Ģeotelpiskās informācijas aģentūra 2007, 2013 un 2016)
  5. Rīgas pilsētas ielu sarkanās līnijas (autors ©Rīgas pilsētas pašvaldība 2018)
  6. Rīgas pilsētas ielas un adreses (autors ©Rīgas pilsētas pašvaldība 2004-2018)
  7. Rīgas teritorijas plānojums 2006.-2018.gadam (autors ©Rīgas pilsētas pašvaldība)
- Latvijas koordinātu sistēma LKS-92 TM

Dati apkopoti - 2018.gada 15.maijā.

Lapa	Lapas	Mērogs
2		1:500