



Mērogs 1:2000

TEMATISKĀ PLĀNOJUMA TERITORIJAS ROBEŽĀ

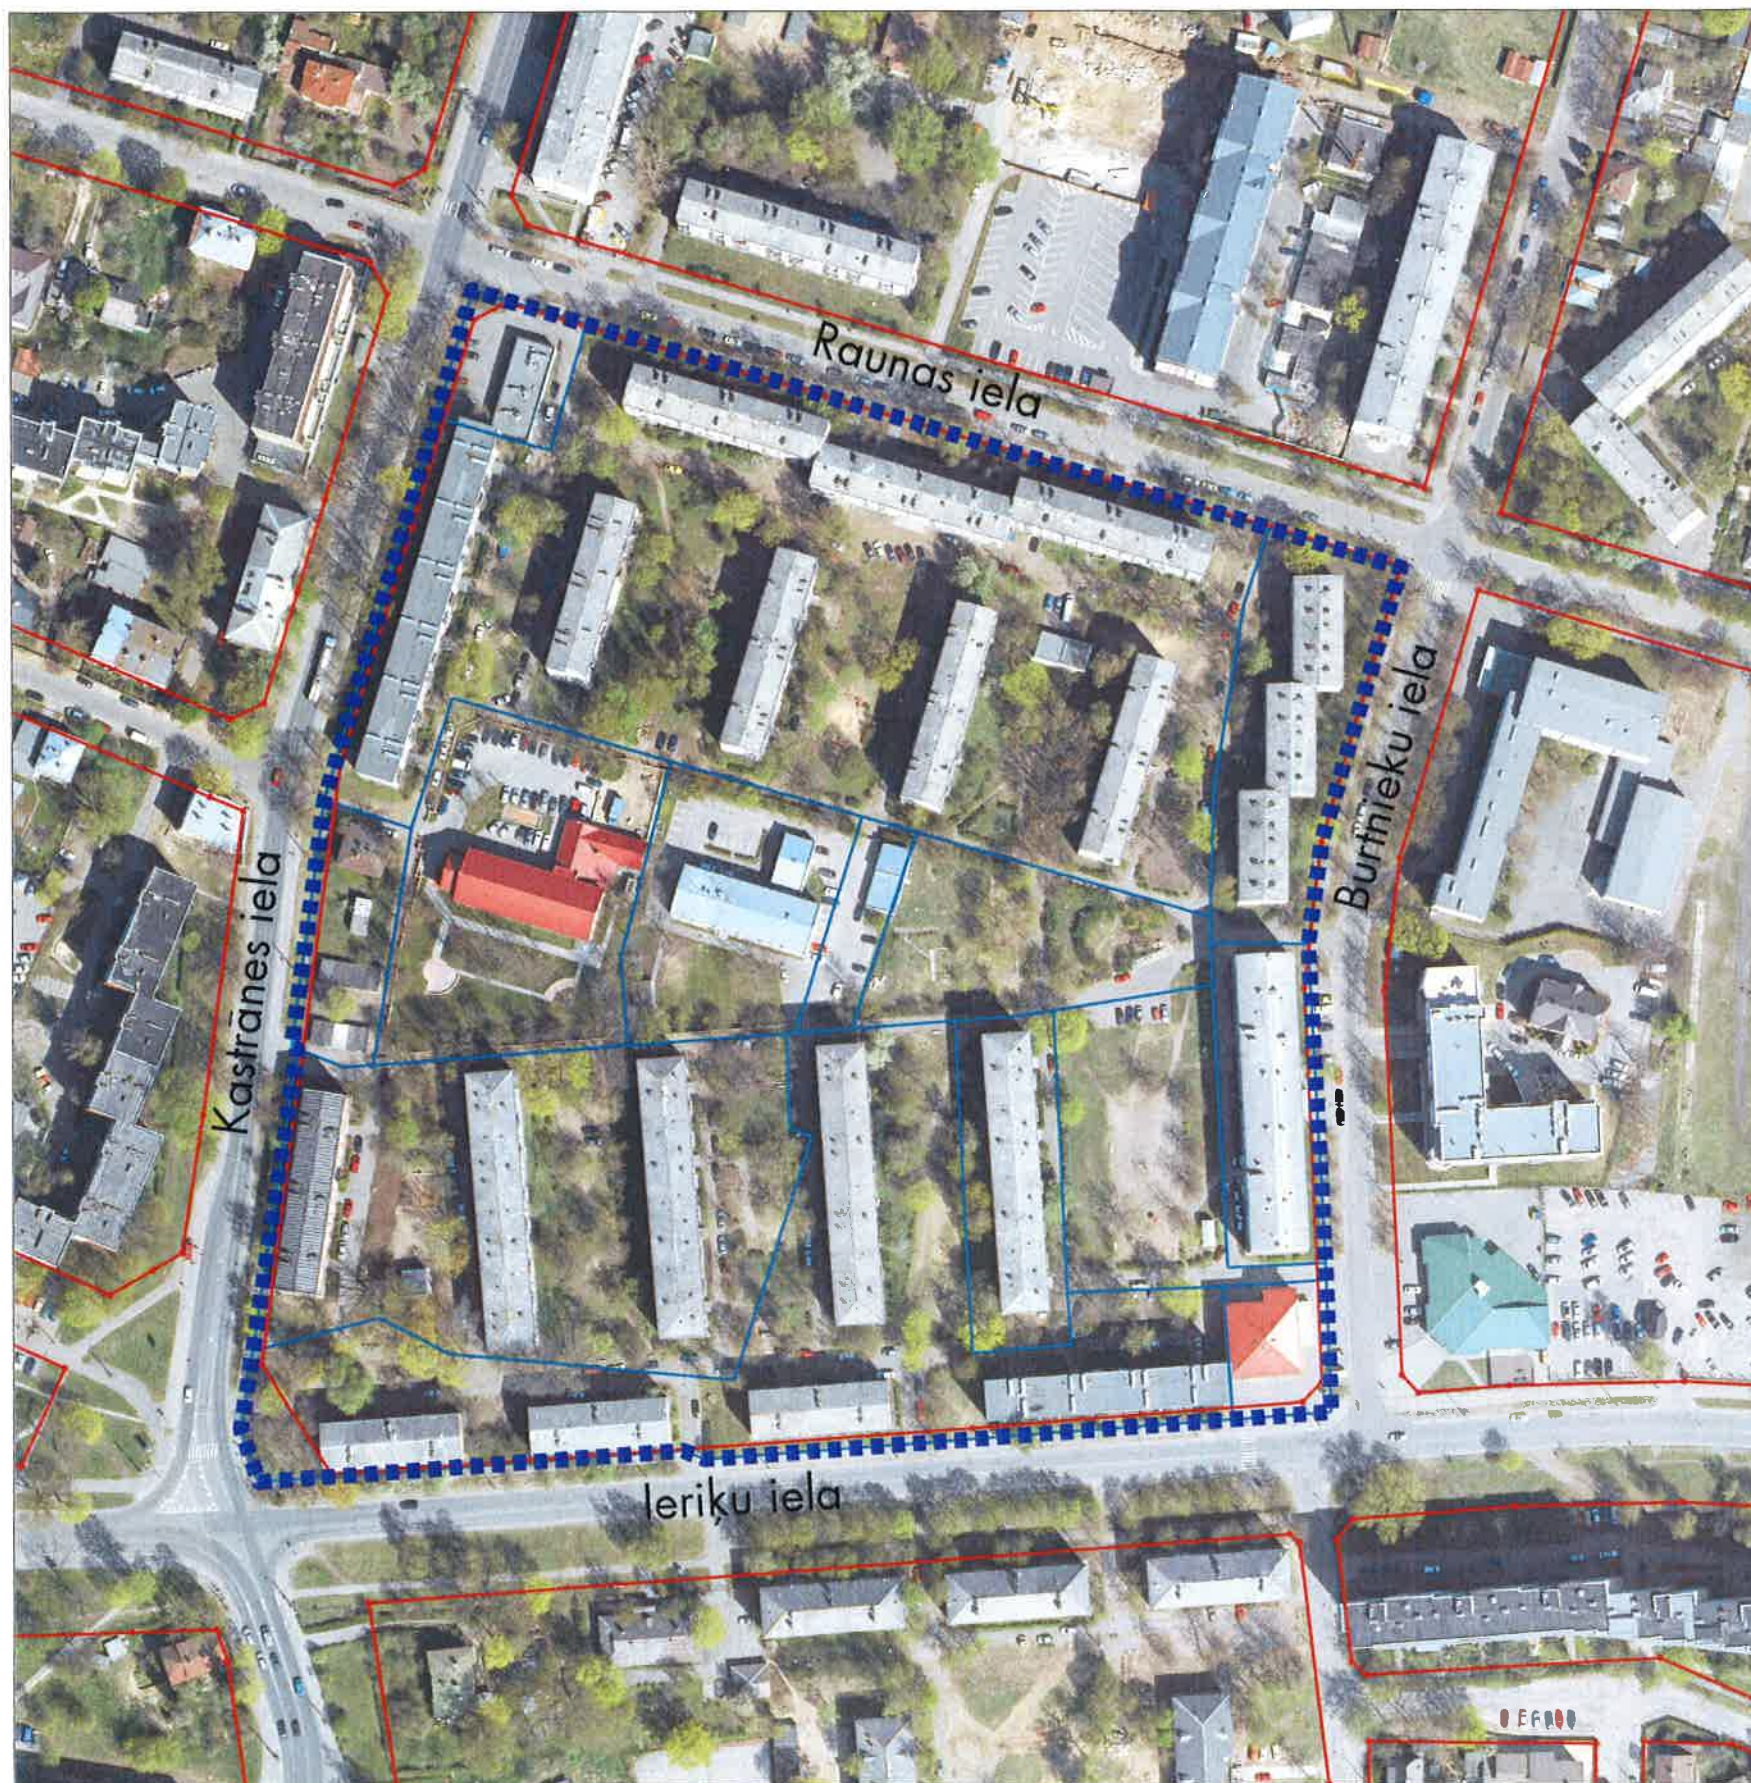

Teritorijas novietojums

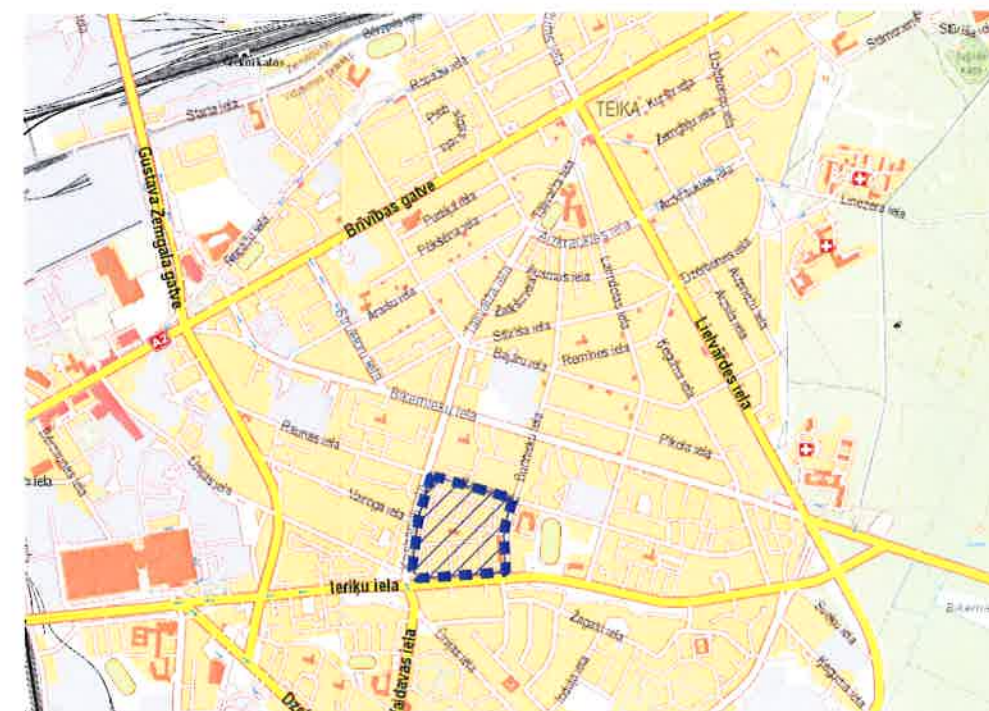

Apzīmējumi

- ■ ■ ■ Tematiskā plānojuma robeža, platība ~ 7,36 ha
- Zemes īpašuma kadastra robeža
- Sarkanā līnija

Rīgas pašvaldības dzīvojamu māju privatizācijas komisijas priekšsēdētāja

R. Freimane

<p>Sagatavoja: Rīgas pašvaldības dzīvojamu māju privatizācijas komisijas Privatizācijas objektu sagatavošanas nodaļas galvenā speciāliste - teritorijas plānotāja</p>	<p>S. Jasinska</p>		<p>05.08.2016.</p>
---	--------------------	--	--------------------