
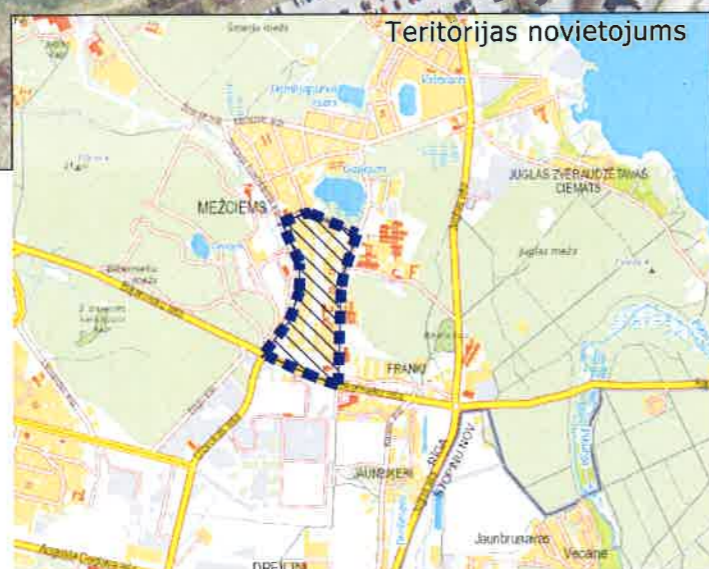


TEMATISKĀ PLĀNOJUMA TERITORIJAS ROBEŽA

Mērogs 1:3300

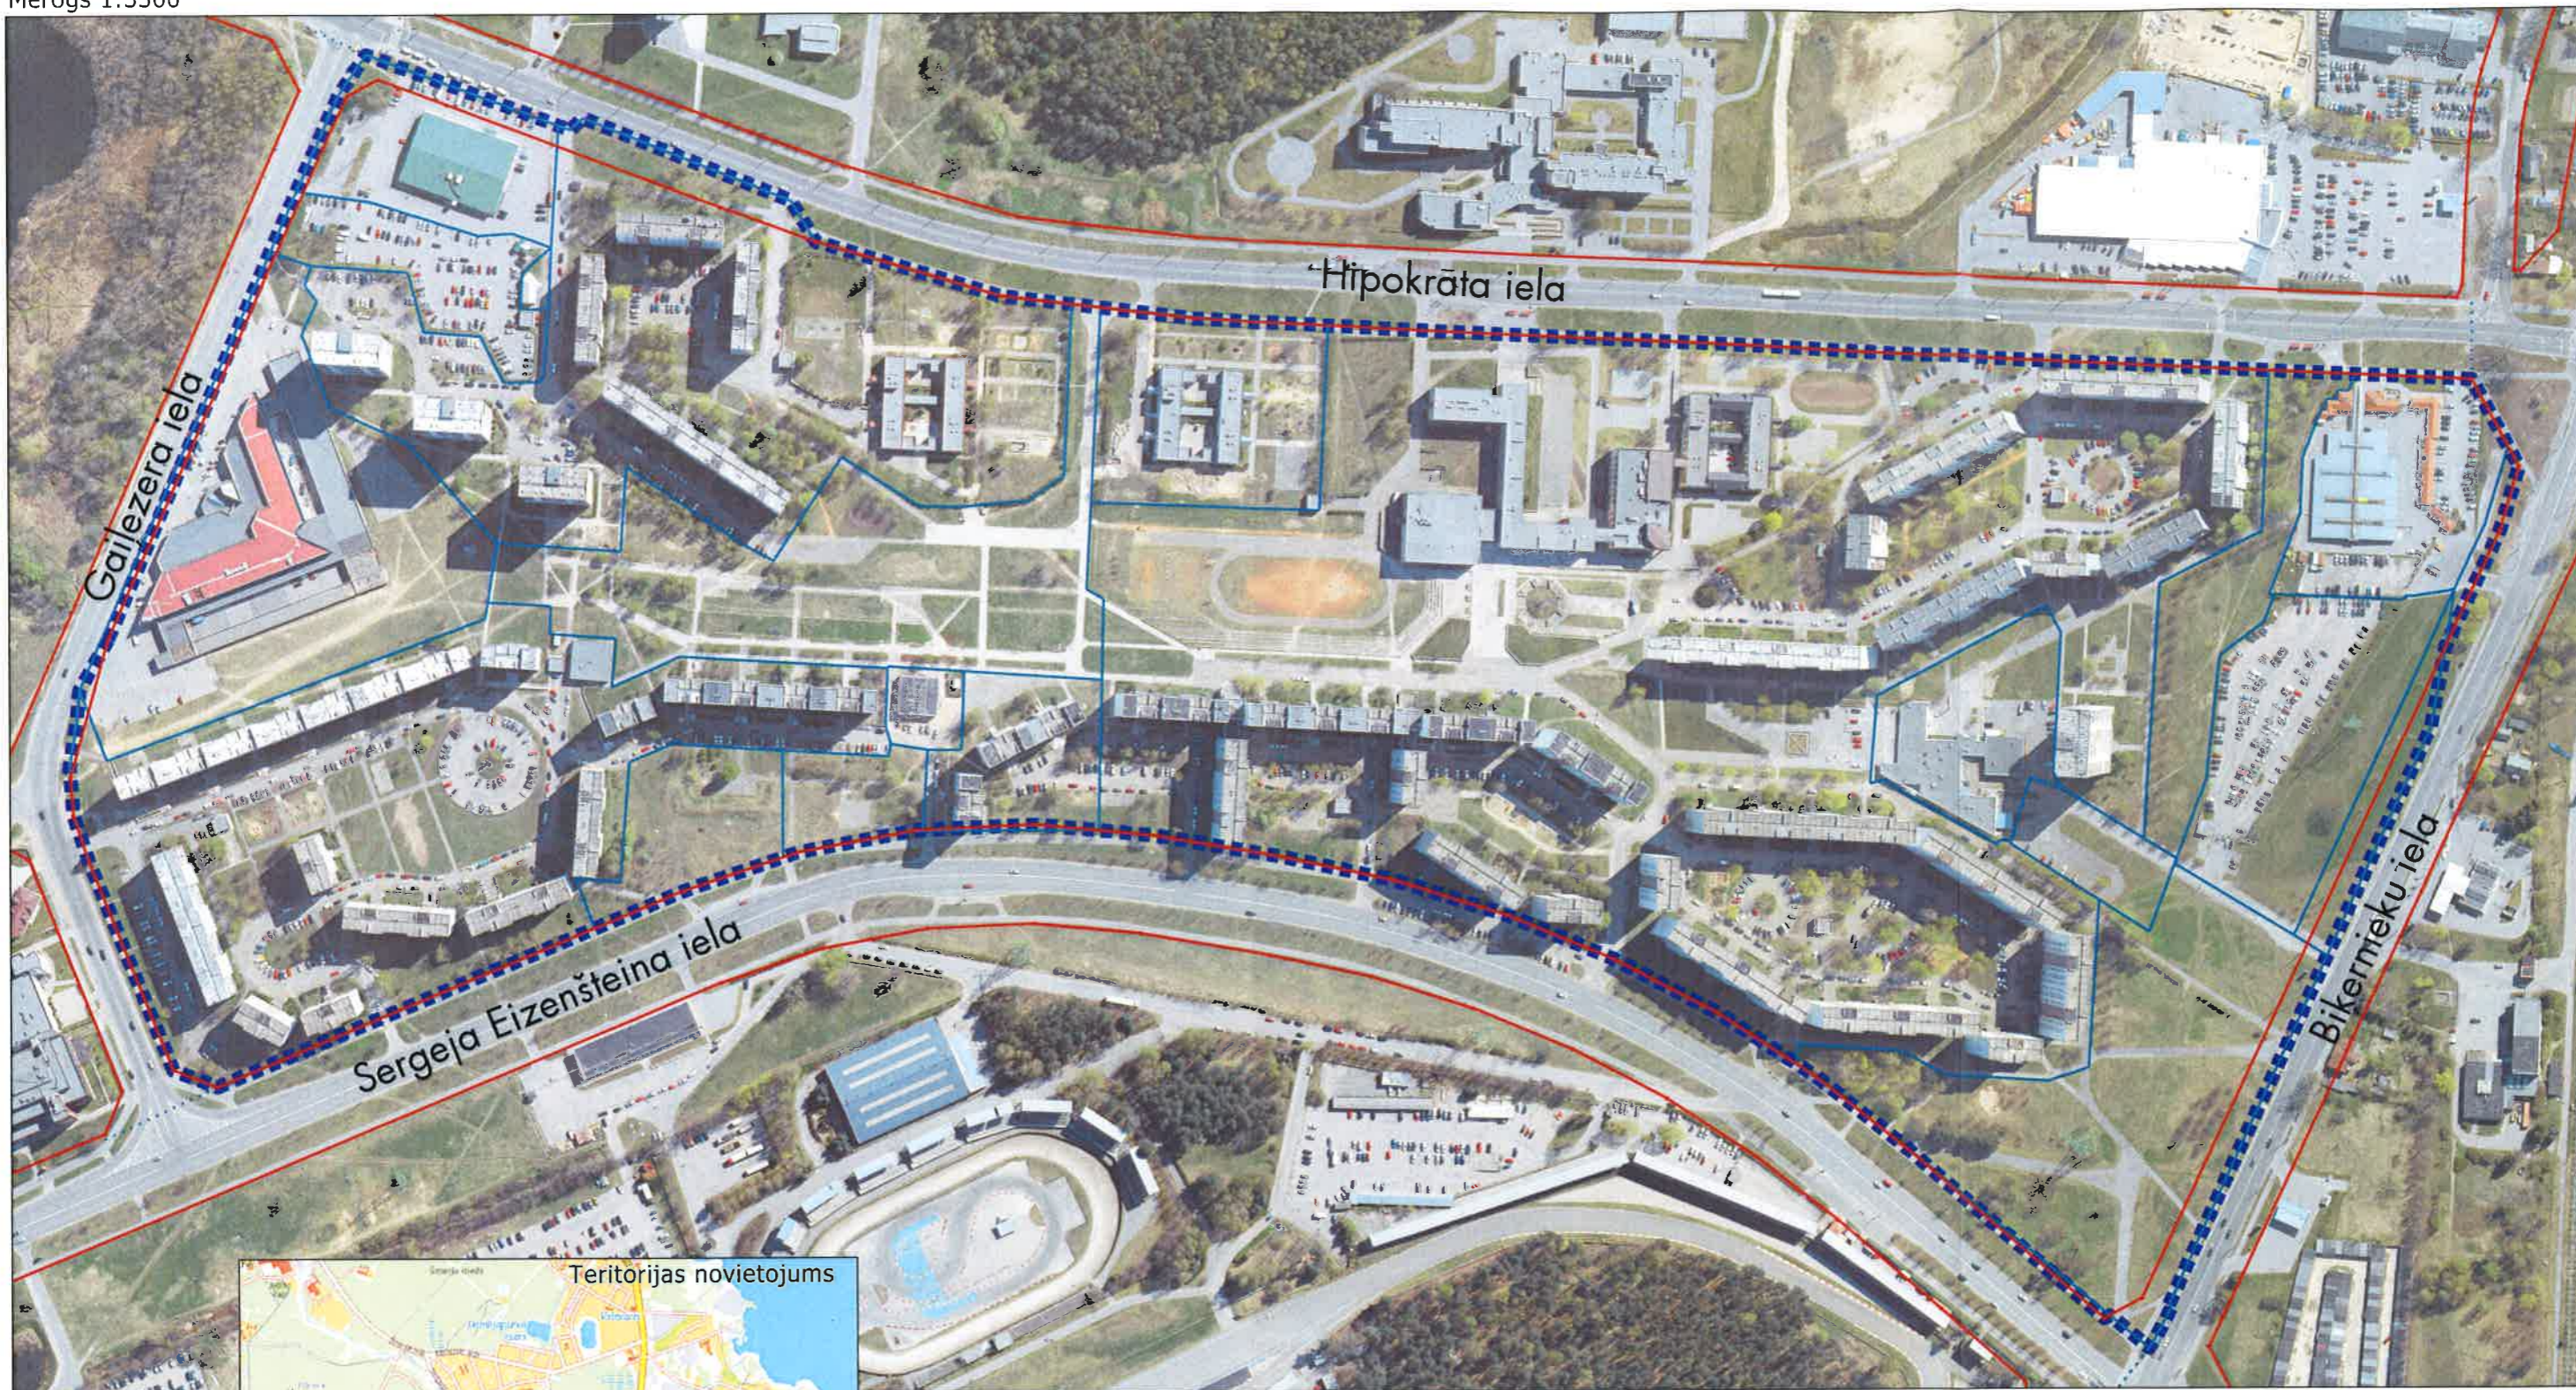

Apzīmējumi

- ■ ■ Tematiskā plānojuma robeža, platība ~ 39,42 ha
- Zemes īpašuma kadastra robeža
- Sarkanā līnija

Rīgas pašvaldības dzīvojamu māju privatizācijas komisijas priekšsēdētāja

R.Freimane

Sagatavoja: Rīgas pašvaldības dzīvojamu māju privatizācijas komisijas Privatizācijas objektu sagatavošanas nodaļas galvenā speciāliste - teritorijas plānotāja		L.Līce	09.08.2016.
---	--	--------	-------------