



Mērogs 1:1500

TEMATISKĀ PLĀNOJUMA TERITORIJAS ROBEŽA

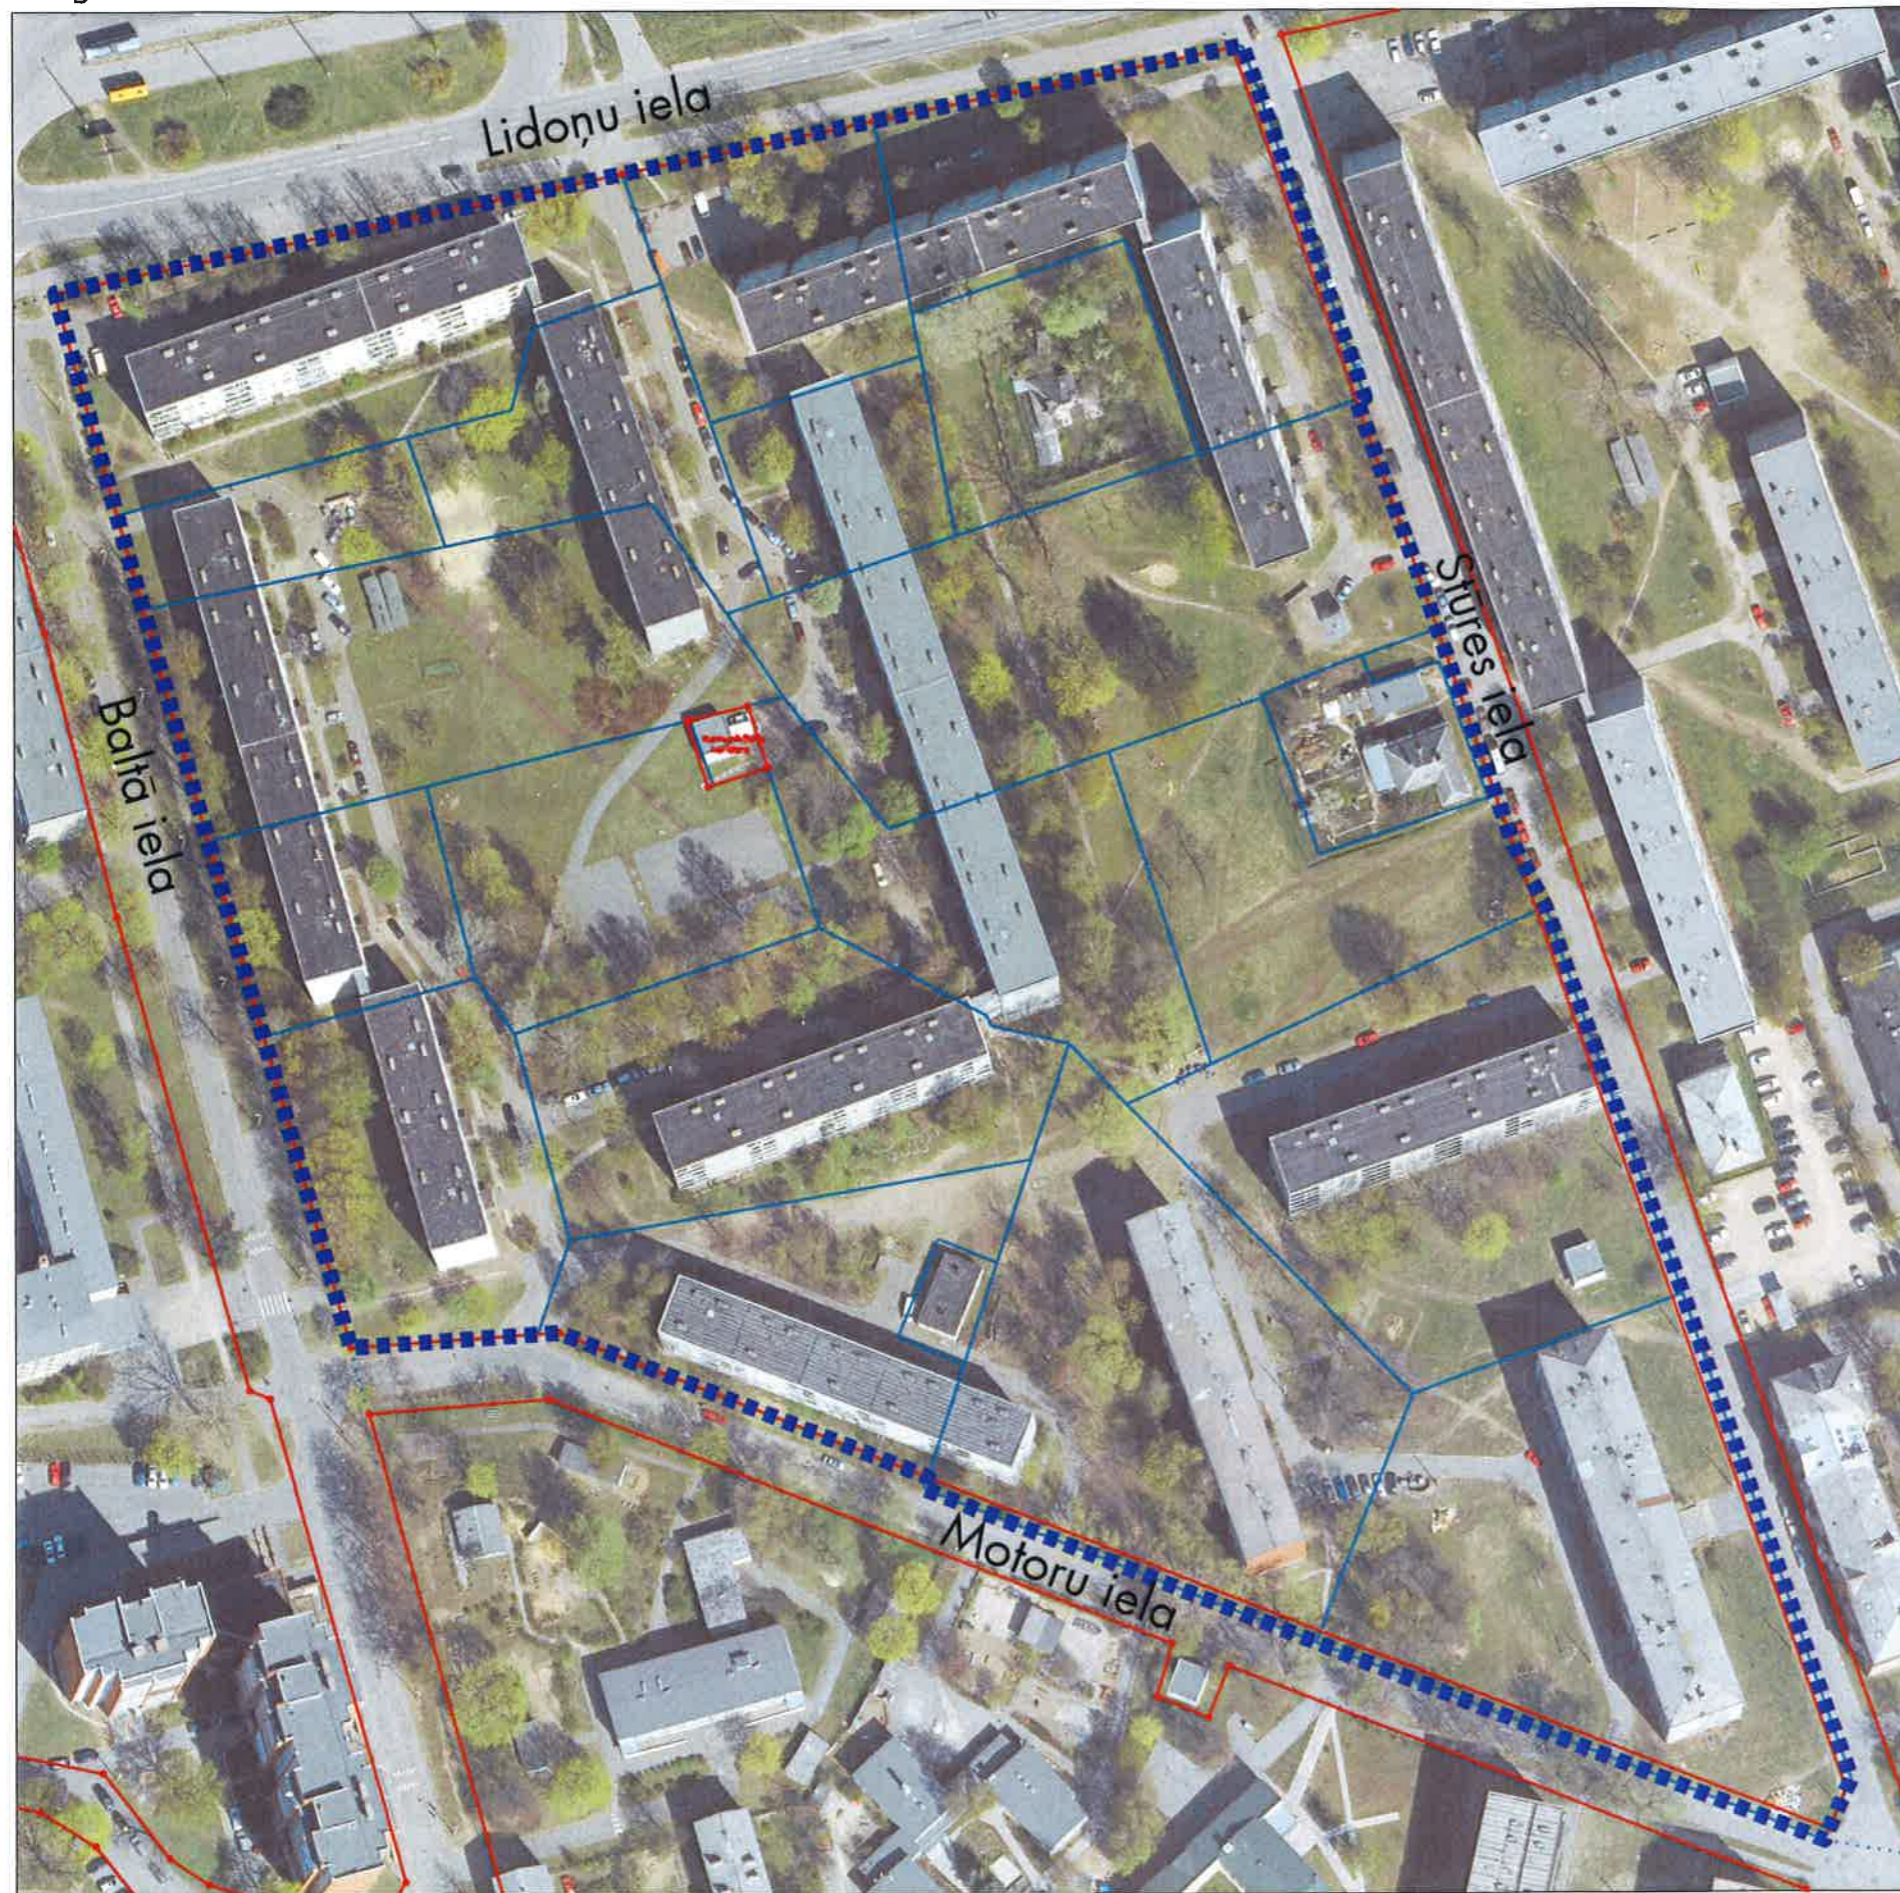

Teritorijas novietojums

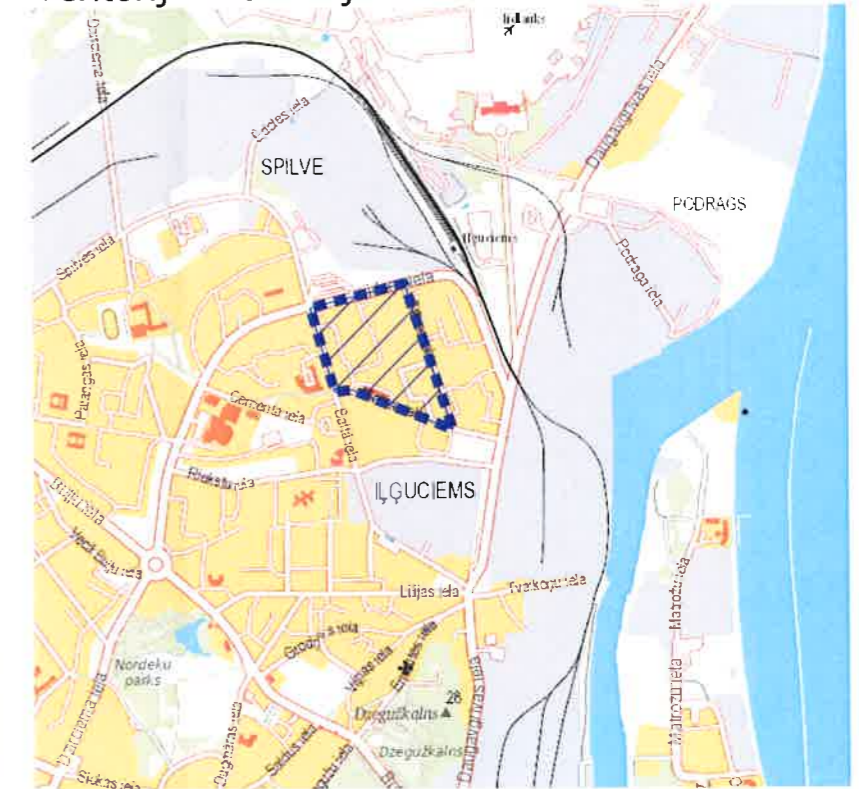

Apzīmējumi

- ■ ■ ■ Tematiskā plānojuma robeža, platība ~ 7,04 ha
- Zemes īpašuma kadastra robeža
- Sarkanā līnija

Rīgas pašvaldības dzīvojamo māju privatizācijas komisijas priekšsēdētāja

R. Freimane

Sagatavoja:
Rīgas pašvaldības dzīvojamo māju privatizācijas komisijas
Privatizācijas objektu sagatavošanas nodaļas
galvenā speciāliste - teritorijas plānotāja

L. Līce

09.08.2016.