



Mērogs 1:3000

TEMATISKĀ PLĀNOJUMA TERITORIJAS ROBEŽA

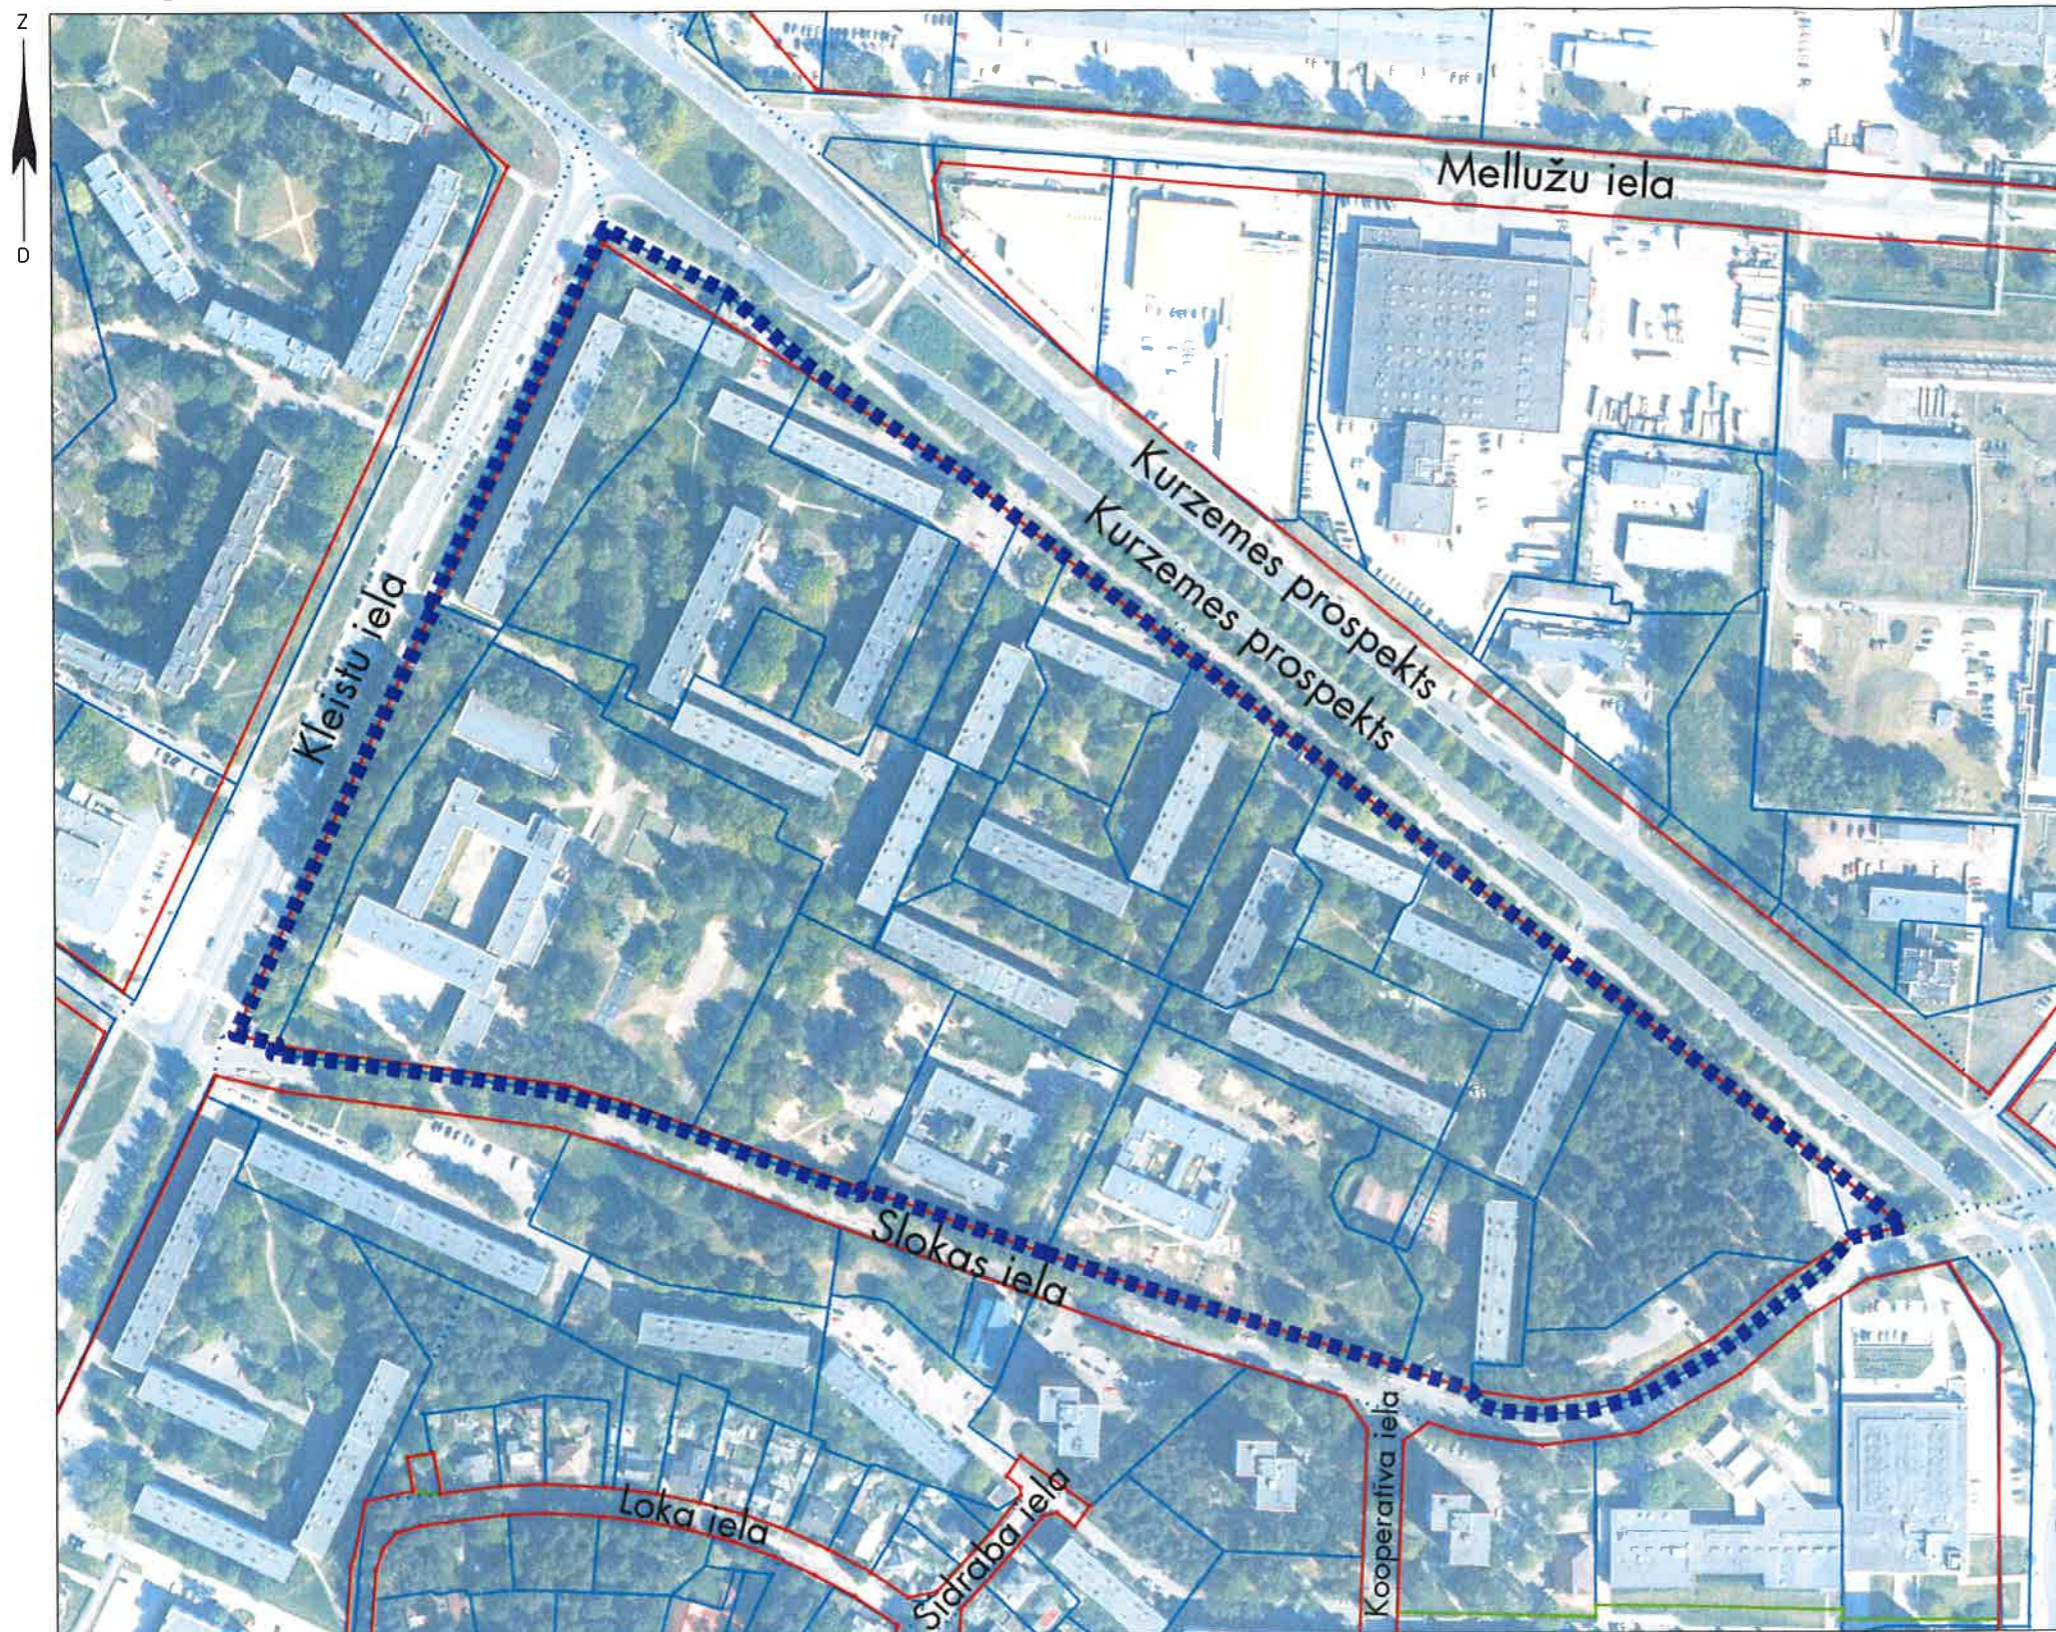

Teritorijas novietojums

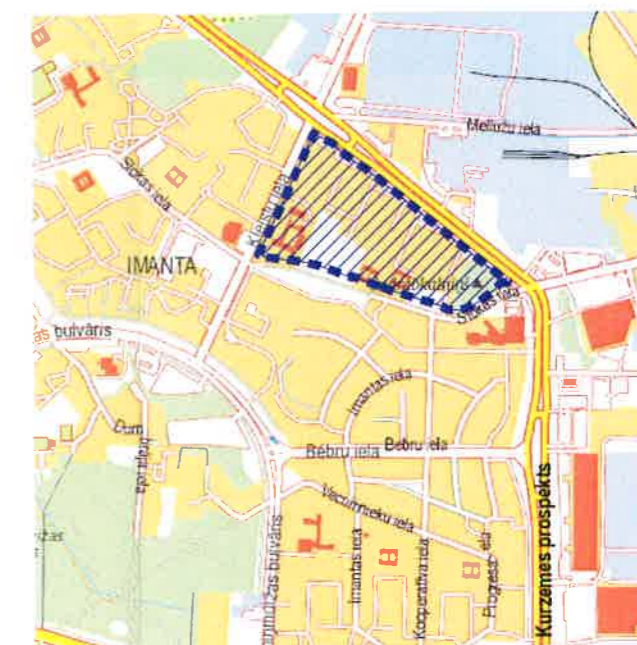

Apzīmējumi

- ■ ■ ■ ■ Tematiskā plānojuma robeža, platība ~ 14.13 ha
- Zemes īpašuma kadastra robeža
- Sarkanā līnija
- Projektētā sarkanā līnija

Rīgas pašvaldības dzīvojamo māju privatizācijas komisijas priekšsēdētāja *R. Freimane*

<p>Sagatavoja: Rīgas pašvaldības dzīvojamo māju privatizācijas komisijas Privatizācijas objektu sagatavošanas nodaļas galvenā speciāliste - teritorijas plānotāja</p>	<p>S. Jasinska</p>		<p>18.04.2017.</p>
---	--------------------	--	--------------------