


Mērogs 1:2000

TEMATISKĀ PLĀNOJUMA TERITORIJAS ROBEŽA



Teritorijas novietojums

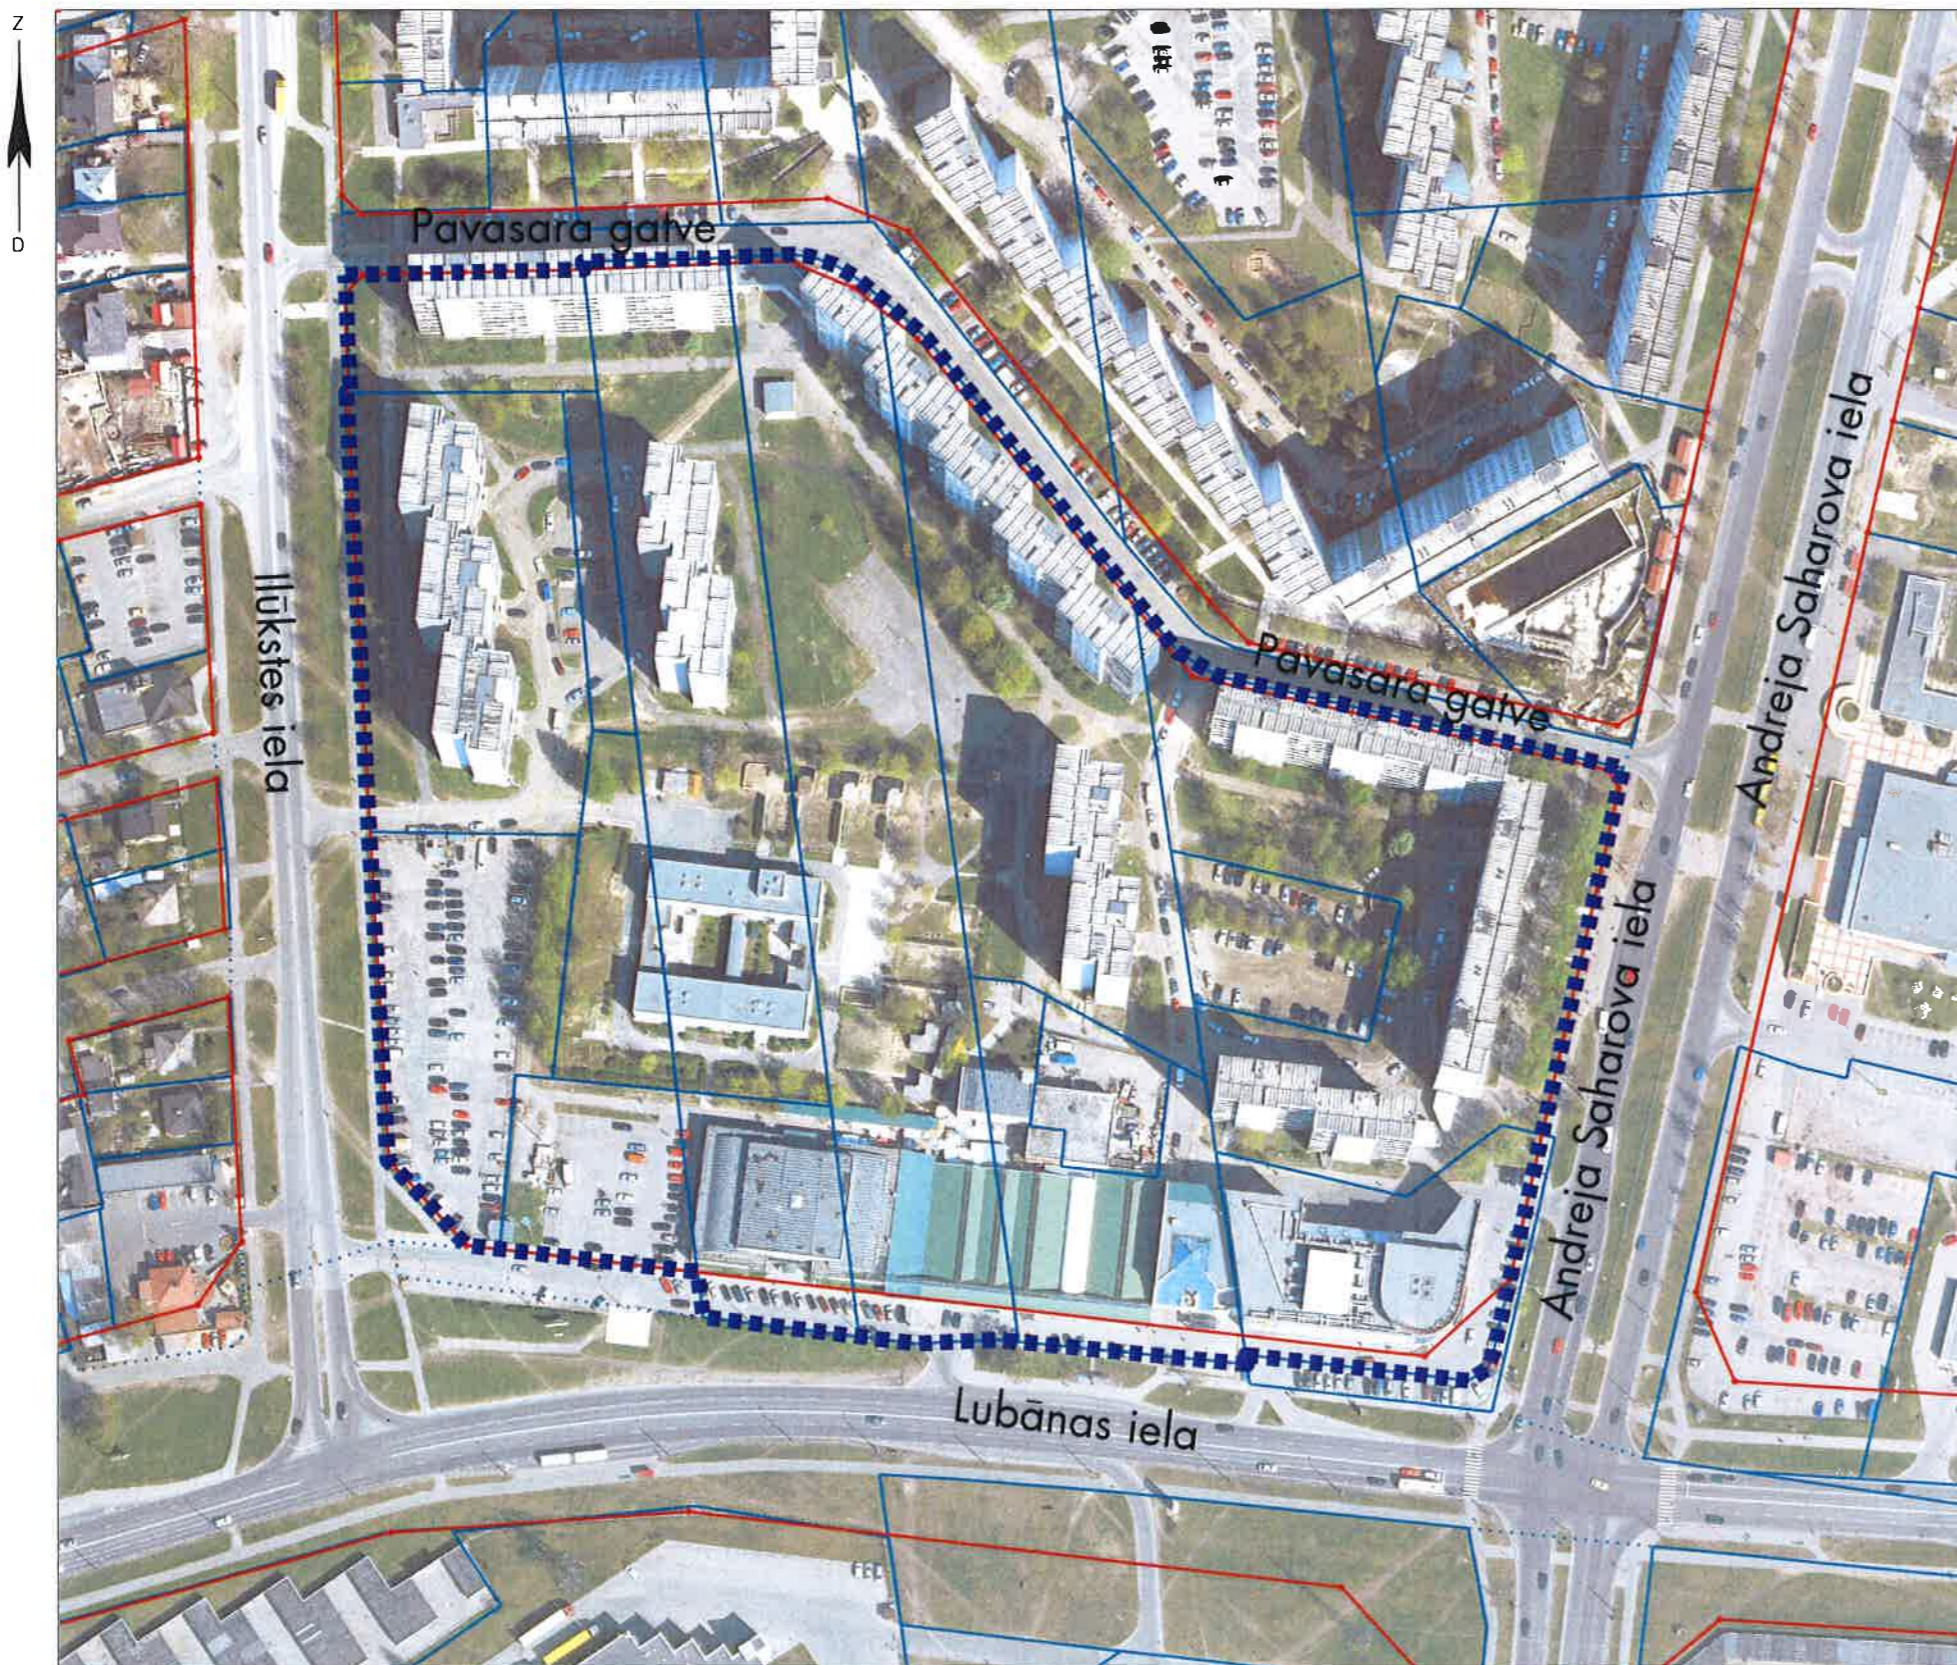

Apzīmējumi

- ■ ■ Tematiskā plānojuma robeža, platība ~ 7.16 ha
- Zemes īpašuma kadastra robeža
- Sarkanā līnija

Rīgas pašvaldības dzīvojamu māju privatizācijas komisijas priekšsēdētāja *R. Freimane* R.Freimane

Sagatavoja:  
Rīgas pašvaldības dzīvojamu māju privatizācijas komisijas  
Privatizācijas objektu sagatavošanas nodaļas  
galvenā speciāliste - teritorijas plānotāja

S.Jasinska

15.11.2017.