


Mērogs 1:2000

TEMATISKĀ PLĀNOJUMA TERITORIJAS ROBEŽA



Teritorijas novietojums

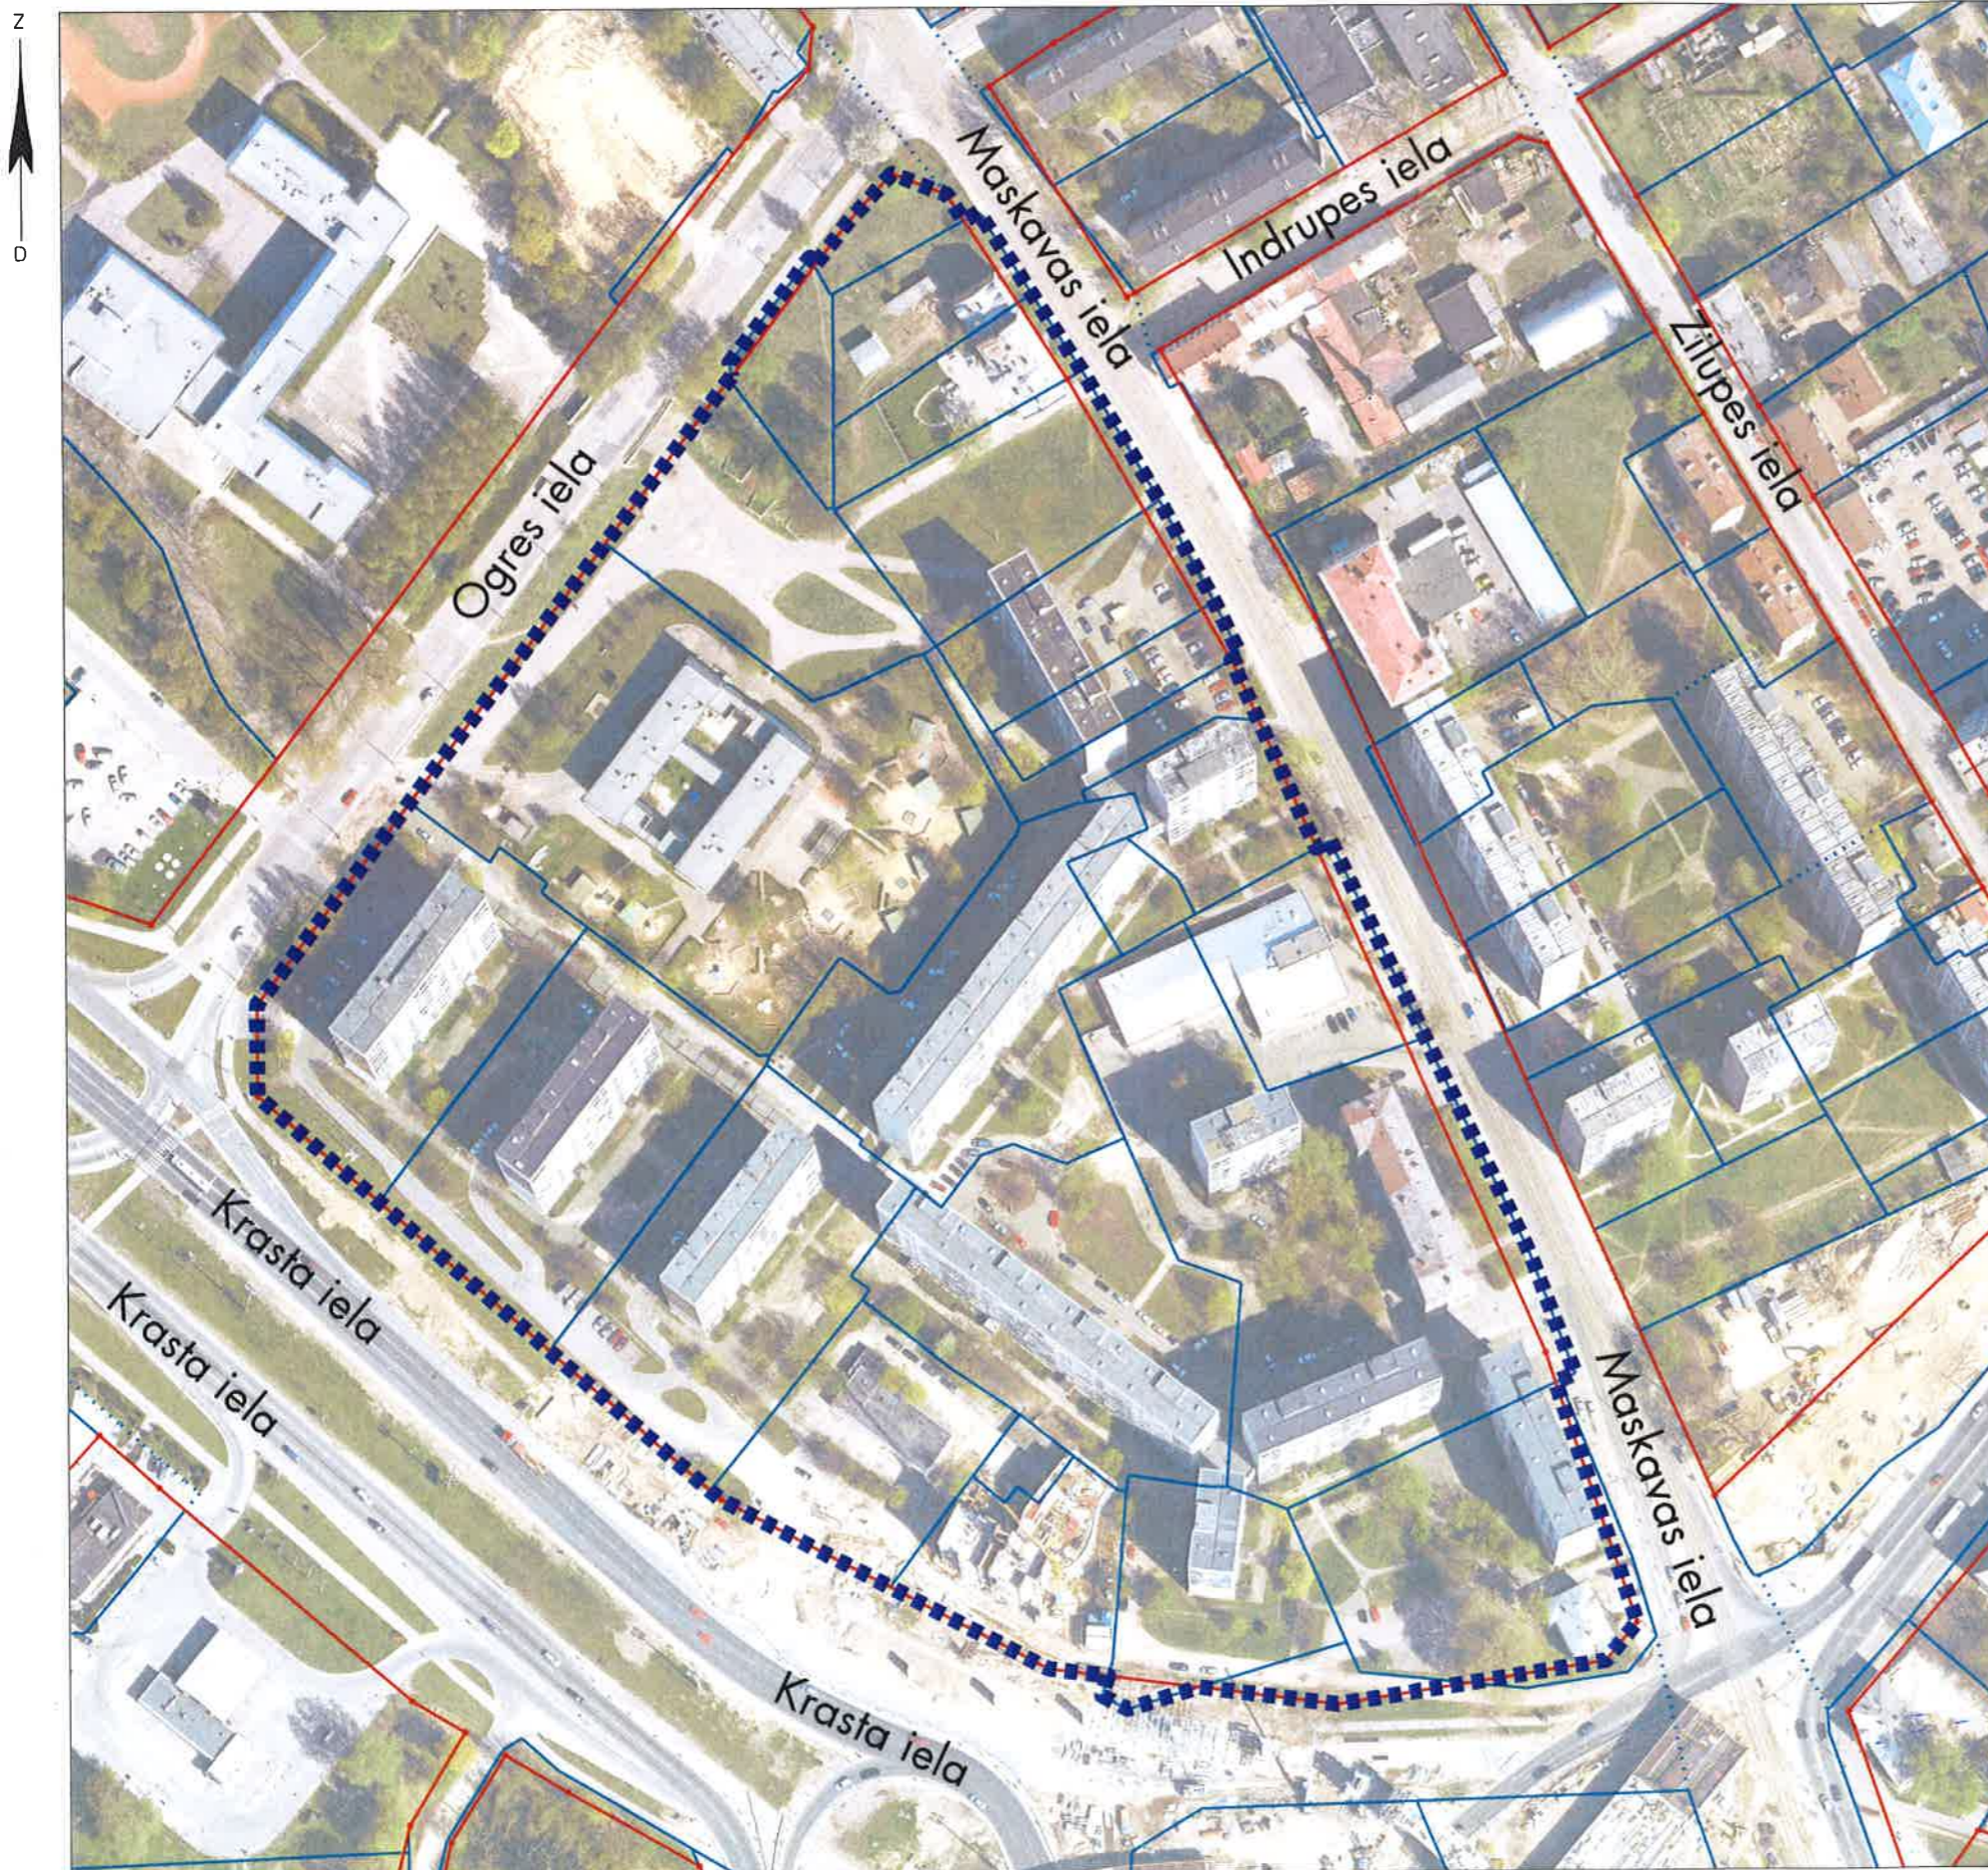

Apzīmējumi

- ■ ■ ■ ■ Tematiskā plānojuma robeža, platība ~ 8.30 ha
- Zemes īpašuma kadastra robeža
- Sarkanā līnija

Rīgas pašvaldības dzīvojamu māju privatizācijas komisijas priekšsēdētāja *R. Freimane* R. Freimane