


Mērogs 1:1500

TEMATISKĀ PLĀNOJUMA TERITORIJAS ROBEŽA



Teritorijas novietojums

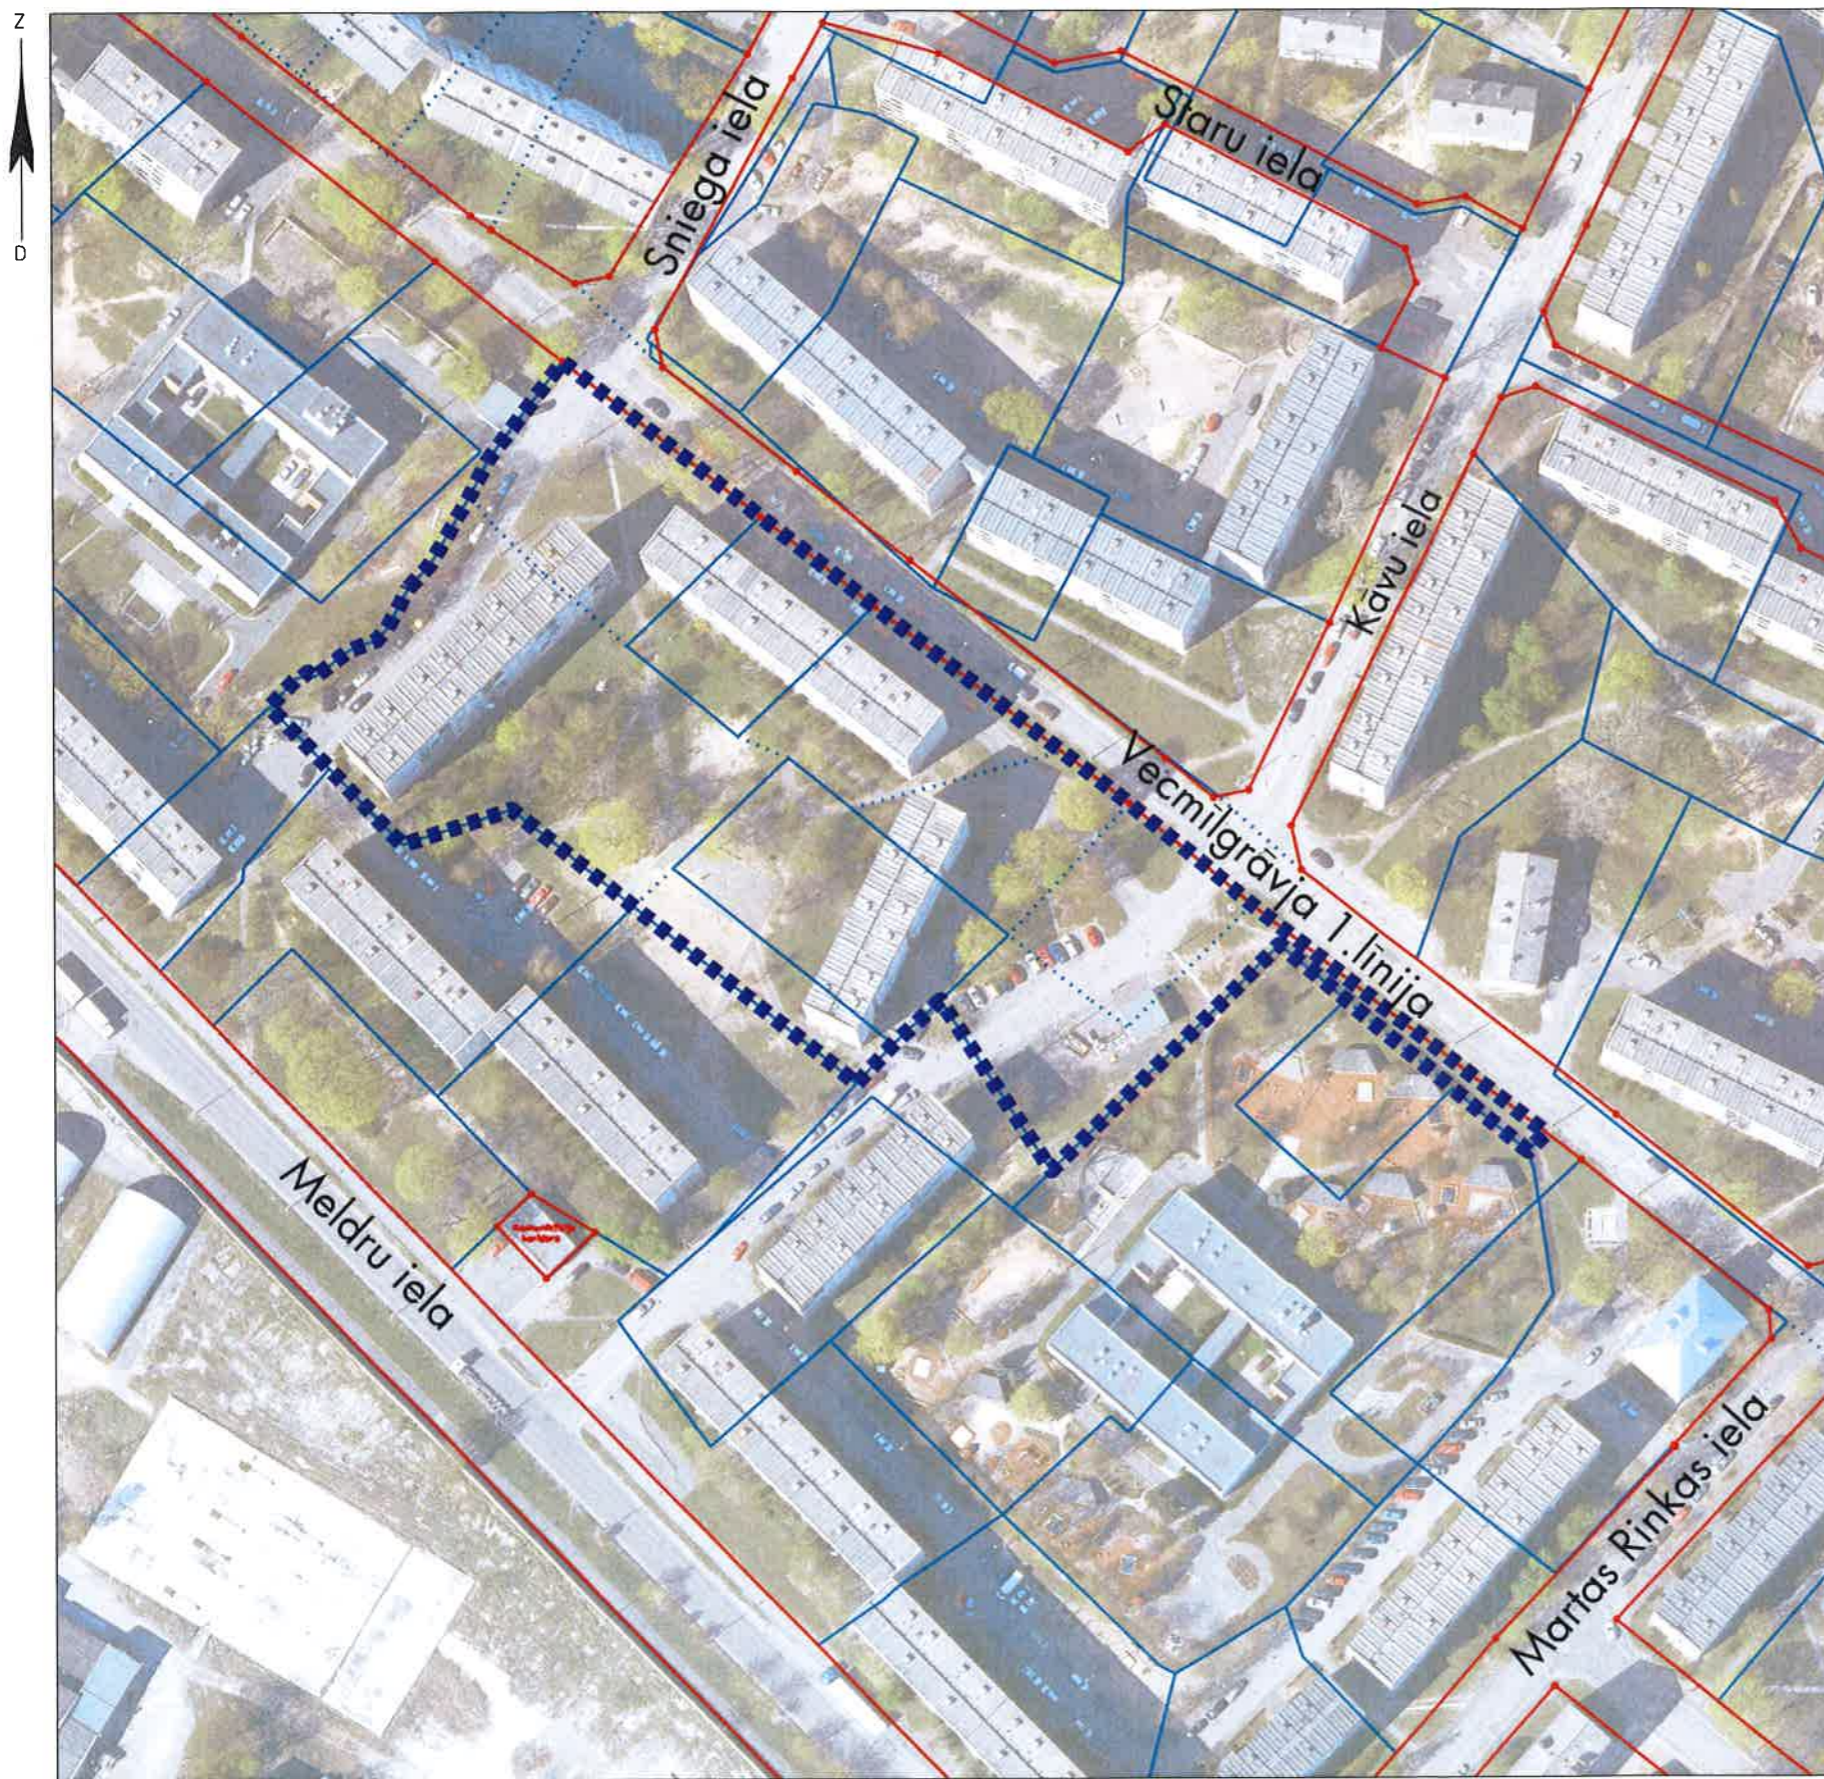

Apzīmējumi

- ■ ■ Tematiskā plānojuma robeža, platība ~ 1.39 ha
- Zemes īpašuma kadastra robeža
- Sarkanā līnija

Rīgas pašvaldības dzīvojamu māju
privatizācijas komisijas priekšsēdētāja

R. Freimane
R. Freimane

Sagatavoja: Rīgas pašvaldības dzīvojamu māju privatizācijas komisijas Privatizācijas objektu sagatavošanas nodaļas galvenā speciāliste - teritorijas plānotāja	S. Jasinska		15.11.2017.
---	-------------	--	-------------