

Komisijas 23.07.2020. lēmumam Nr. 1001

## DZĪVOJAMAI MĀJAI RAUNAS IELĀ 58 k-1, RĪGĀ, FUNKCIONĀLI NEPIECIEŠAMĀ ZEMES GABALA PLĀNS

### APZĪMĒJUMI:

01000890196 Uzmērītas zemes vienības robežas, kadastra apzīmējums

— Ielas sarkanā līnija

01000892062001 Ēkas kadastra apzīmējums

58 k-1

3 stāvu dzīvojamā māja Raunas ielā 58 k-1, Rīgā (kadastra apzīmējums 01000892118001), ir reģistrēta nekustamā īpašuma ar kadastra numuru 01005890023 sastāvā, kas ir ierakstīts Rīgas pilsētas zemesgrāmatas nodaļā Nr.11255. Dzīvojamā mājā ir 18 dzīvokļu īpašumi.

Iela

Piebraucamais ceļš, asfaltēts laukums

—

Ceļa servitūta teritorija, ierakstīts Rīgas pilsētas zemesgrāmatas nodaļā Nr.10000201932.

—

Dzīvojamai mājai Raunas ielā 58 k-1, Rīgā, funkcionāli nepieciešamā zemes gabala robežas. Platība ~ 1522 kv.m. Apbūves intensitāte 96% (atļautais maksimums - 100%), Brīvā teritorija 61% (atļautais minimums - 50%).

### Funkcionāli nepieciešamo zemes gabalu veido:


—

Zemes vienība ar kadastra apzīmējumu 01000892118, -1522 kv.m. platībā, kas nodota privatizācijai dzīvojamās mājas Raunas ielā 58 k-1, Rīgā, privatizēto objektu īpašniekiem. Zemes vienība ir reģistrēta nekustamā īpašuma ar kadastra numuru 01000892118 sastāvā, kas ir ierakstīts Rīgas pilsētas zemesgrāmatas nodaļā Nr.10000201932.

### PIEZĪMES:

- Atbilstoši Rīgas teritorijas plānojuma 2006.-2018. gadam grafiskai daļai un teritorijas izmantošanas un apbūves noteikumiem, funkcionāli nepieciešamais zemes gabals atrodas - Dzīvojamās apbūves teritorijā (Dz):
  - Maksimālais stāvu skaits - 5 stāvi;
  - Zemes gabala maksimālā apbūves intensitāte - 140%;
  - Zemes gabala minimālā brīvā teritorija - 35%.
- Funkcionāli nepieciešamais zemes gabals atrodas 15 km zonā ap starptautiskās lidostas "Rīga" kontrolpunktu, kur darbību veikšanai, kas veicina putnu koncentrāciju, saņemama Civilās aviācijas aģentūras atļauja.
- Funkcionāli nepieciešamā zemes gabala robežas, platība, apgrūtinājumi un to platības tiks precizētas veicot instrumentālo uzmērīšanu dabā.

### Atrašanās vieta kvartālā:

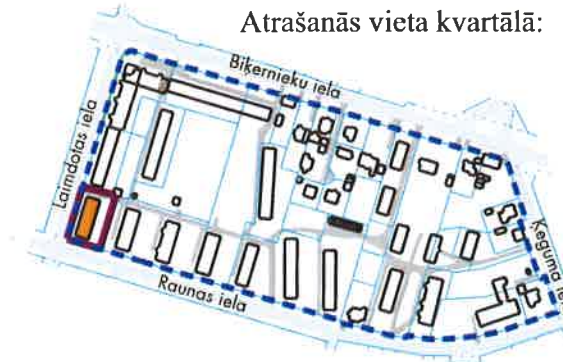


Komisijas priekšsēdētāja vietnieks

N. Beinarovičs

Mērogs

1:500

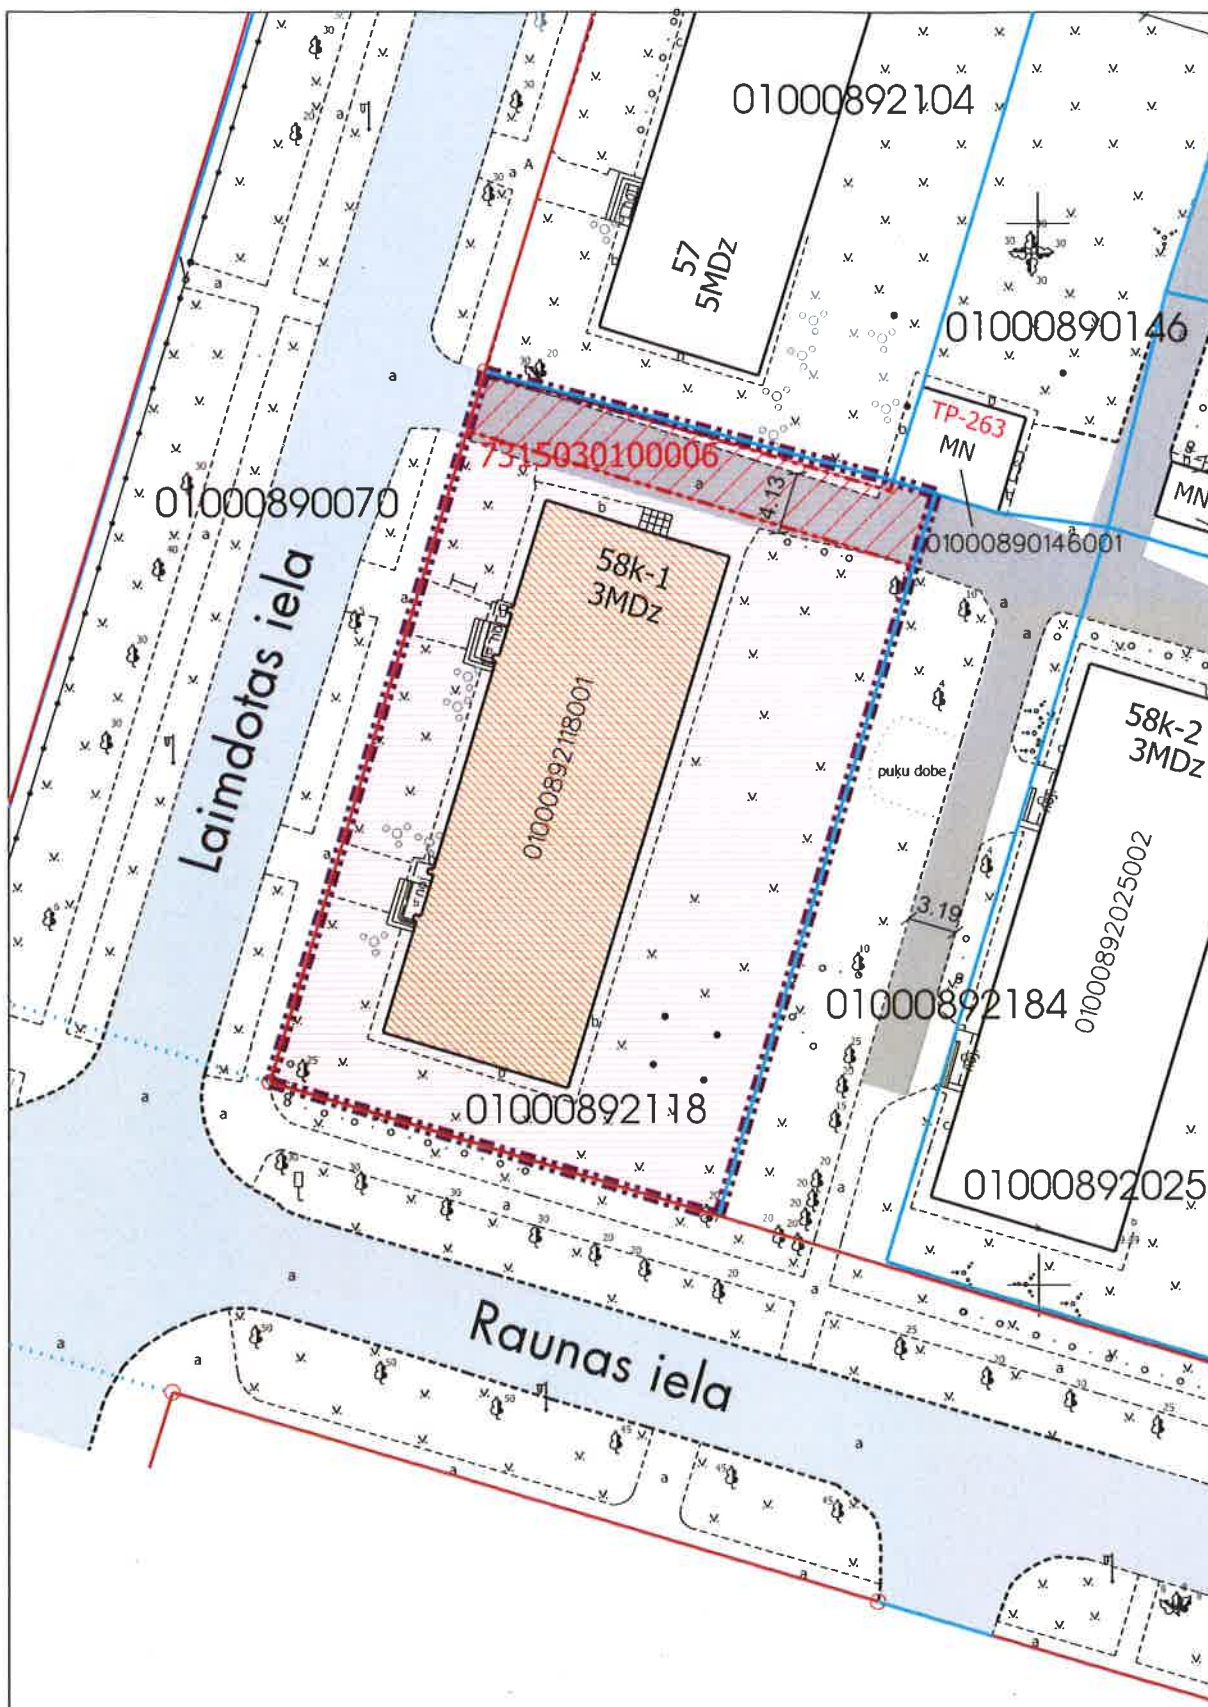

### Datu sagatavošanā izmantoti:

- Nekustamā īpašuma valsts kadastra informācijas sistēmas dati (autors: ©Valsts zemes dienests 2011-2020)
- Pašvaldības augstas detalizācijas topogrāfiskās informācijas datubāzes dati mērogā 1:500 (autors ©Rīgas pilsētas pašvaldība)
- Topogrāfiskie plāni mērogā 1:2000 (autors ©Latvijas Ģeotelpiskās informācijas aģentūra, 2000-2015)
- Rīgas pilsētas ielu sarkanās līnijas (autors ©Rīgas pilsētas pašvaldība 2020)
- Rīgas pilsētas ielas un adreses (autors ©Rīgas pilsētas pašvaldība 2004-2020)
- Rīgas teritorijas plānojums 2006.-2018.gadam (autors ©Rīgas pilsētas pašvaldība)

Latvijas koordinātu sistēma LKS-92 TM