

Komisijas 23.07.2020. lēmumam Nr. 1003

**DZĪVOJAMAI MĀJAI RAUNAS IELĀ 58 k-3, RĪGĀ,
FUNKCIONĀLI NEPIECIEŠAMĀ ZEMES GABALA PLĀNS**

APZĪMĒJUMI:

01000890196 Uzmērītas zemes vienības robežas, kadastra apzīmējums

Ielas sarkanā līnija

01000892062001 Ēkas kadastra apzīmējums

58 k-3 3 stāvu dzīvojamā māja Raunas ielā 58 k-3, Rīgā (kadastra apzīmējums 01000892025001), ir reģistrēta nekustamā īpašuma ar kadastra numuru 01005890031 sastāvā, kas ir ierakstīts Rīgas pilsētas zemesgrāmatas nodalījumā Nr.11257.

Dzīvojamā māja ir 18 dzīvokļu īpašumi.

Iela

Piebraucamais ceļš, asfaltēts laukums

Teritorija, kas var kalpot par pamatu ceļa servitūta tiesību nodibināšanai. Ceļa vieta var tikt mainīta vai precīzēta normatīvajos aktos noteiktajā kārtībā.

 Dzīvojamai mājai Raunas ielā 58 k-3, Rīgā, funkcionāli nepieciešamā zemes gabala robežas. Platība ~ 1941 kv.m. Apbūves intensitāte 74% (atlautais maksimums - 100%), Brīvā teritorija 84% (atlautais minimums - 50%).

Funkcionāli nepieciešamo zemes gabalu veido:

 Zemes vienības ar kadastra apzīmējumu 01000892025 daļa, ~ 1941 kv.m platībā, par kuras izmantošanas nosacījumiem dzīvojamās mājas Raunas ielā 58 k-3, Rīgā, privatizēto objektu īpašniekiem ir jāvienojas ar zemes vienības īpašnieku. Zemes vienība ir reģistrēta nekustamā īpašuma ar kadastra numuru 01000892025 sastāvā, kas ir ierakstīts Rīgas pilsētas zemesgrāmatas nodalījumā Nr.8450.

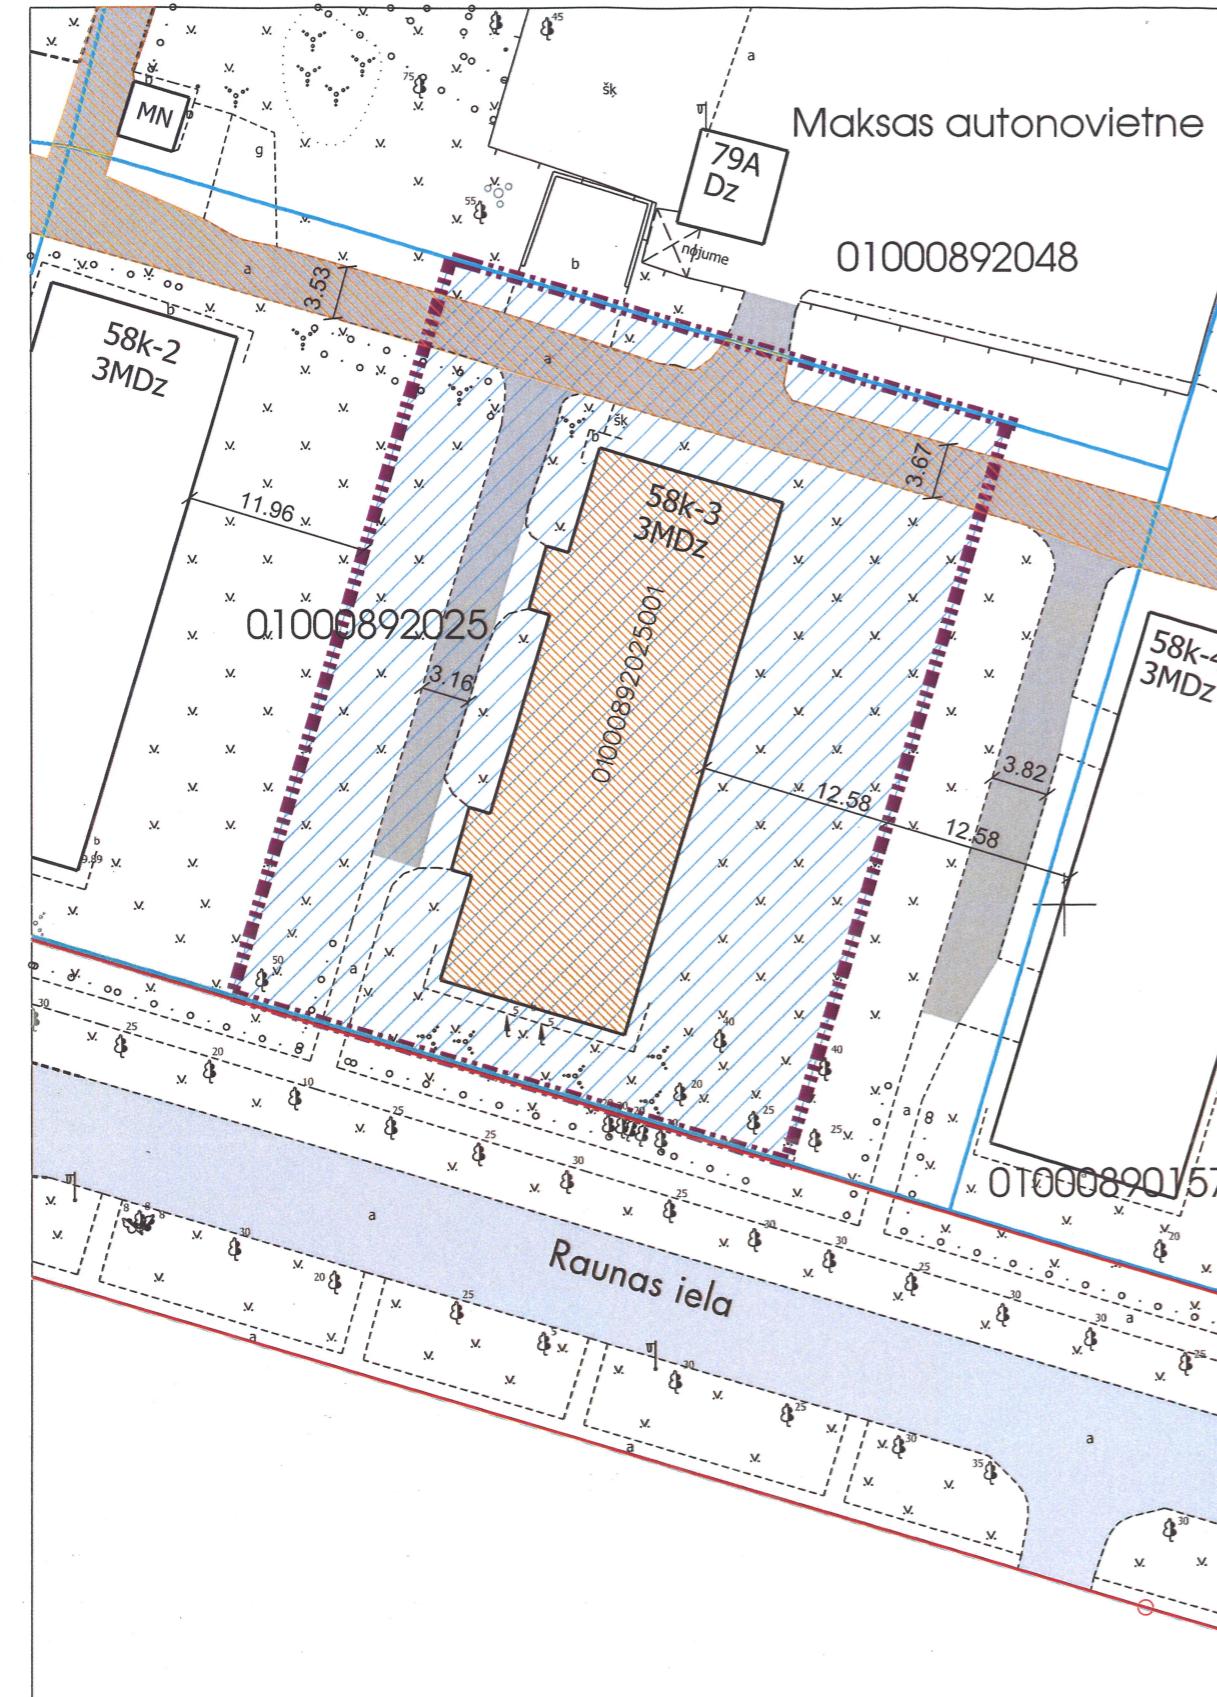
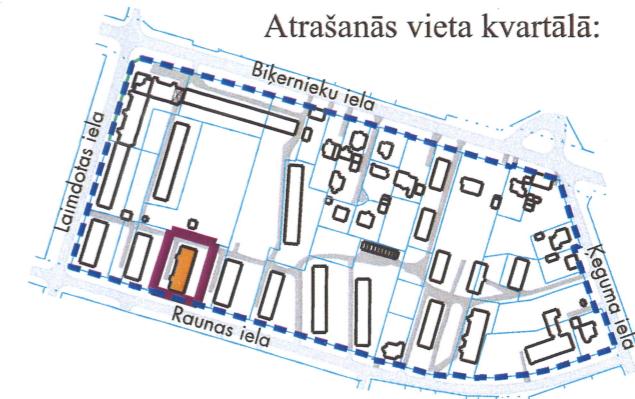
PIEZĪMES:

1. Atbilstoši Rīgas teritorijas plānojuma 2006.-2018. gadam grafiskai daļai un teritorijas izmantošanas un apbūves noteikumiem, funkcionāli nepieciešamais zemes gabals atrodas - Dzīvojamās apbūves teritorijā (Dz):

- Maksimāls stāvu skaits - 5 stāvi;
- Zemes gabala maksimālā apbūves intensitāte - 140%;
- Zemes gabala minimālā brīvā teritorija - 35%.

2. Funkcionāli nepieciešamais zemes gabals atrodas 15 km zonā ap starptautiskās lidostas "Rīga" kontrolpunktu, kur darbību veikšanai, kas veicina putnu koncentrāciju, saņemama Civilās aviācijas aģentūras atļauja.

3. Funkcionāli nepieciešamā zemes gabala robežas, platība, apgrūtinājumi un to platības tiks precīzētas veicot instrumentālo uzmērīšanu dabā.

Atrašanās vieta kvartālā:**Datu sagatavošanā izmantoti:**

1. Nekustamā īpašuma valsts kadastra informācijas sistēmas dati (autors: ©Valsts zemes dienests 2011-2020)
2. Pašvaldības augstas detalizācijas topogrāfiskās informācijas datubāzes dati mērogā 1:500 (autors ©Rīgas pilsētas pašvaldība)
3. Topogrāfiskie plāni mērogā 1:2000 (autors ©Latvijas Geotelpiskās informācijas aģentūra, 2000-2015)
4. Rīgas pilsētas ielu sarkanās līnijas (autors ©Rīgas pilsētas pašvaldība 2020)
5. Rīgas pilsētas ielas un adreses (autors ©Rīgas pilsētas pašvaldība 2004-2020)
6. Rīgas teritorijas plānojums 2006.-2018.gadam (autors ©Rīgas pilsētas pašvaldība)

Latvijas koordinātu sistēma LKS-92 TM

Komisijas priekšsēdētāja vietnieks

N. Beinarovičs