

FUNKCIONĀLI NEPIECIEŠAMĀ ZEMESGABALA KOREKCIJAS
PROJEKTS /ROBEŽU NOTEIKŠANAS PROJEKTS/
dzīvojamai mājai Melīdas ielā 2, Rīgā

APZĪMĒJUMI PLĀNĀ:

Dzīvojamai mājai Melīdas ielā 2, Rīgā, funkcionāli nepieciešamā zemesgabala robeža.
Platība ~ 2620 kv.m.
Apbūves intensitāte 142% (atļautais maks.140%), Brīvā teritorija 50% (atļautais min.35%).

Nekustamais īpašums sastāv no 5 stāvu dzīvojamās mājas ar 77 dzīvokļu īpašumiem.
Dzīvojamās mājas Melīdas ielā 2, Rīgā, apzīmējums kadastrā 01001120015001.
Reģistrēts Rīgas pilsētas zemesgrāmatā nodaļuma Nr.31296.

Zemesgabals, kas uzmērāms un reģistrējams zemesgrāmatā uz Rīgas pilsētas pašvaldības vārda un nododams privatizācijai dzīvojamās mājas Melīdas ielā 2, Rīgā privatizēto objektu īpašniekiem.
Platība ~ 2156 kv.m
Zemesgabalu veido:
- vēsturiskā zemesgabala 112.grupas 15., 35., 36., 200. grunts daļas un bij.Melīdas ielas daļa, (kadastra apzīmējums 01001120015). Pamats: Rīgas pilsētas Zemes komisijas 14.02.2018. izziņa Nr.ZK-18-61-iz (par bij.112/15), 22.12.2015. lēmums Nr.12/2 (par bij.112/35), 14.02.2018. izziņa Nr.ZK-18-64-iz (par bij.112/36), 14.02.2018. izziņa Nr.ZK-18-65-iz (par bij.112/200) un 22.09.2009. izziņa Nr.572 (par bij.Melīdas ielu).

Zemesgabals, par kura izmantošanas nosacījumiem dzīvojamās mājas Melīdas ielā 2, Rīgā, dzīvokļu īpašniekiem ir jāvienojas ar zemesgabala īpašnieku. Platība ~ 464 kv.m.
Veido:
- zemesgabala ar kadastra apzīmējumu 01001120016 daļa. Platība ~ 464 kv.m. Reģistrēts Rīgas pilsētas zemesgrāmatas nodaļumā Nr.27583. Īpašnieks - Fiziska persona.

112/36 - Vēsturisko zemesgabalu robežas, grupas un grunts numurs
 01001120037 - Zemes vienības robežas, kadastra apzīmējums
Ielas sarkanā līnija

APGRŪTINĀJUMI:


- Eksploatācijas aizsargjoslas teritorija gar pazemes siltumvadu, siltumapgādes iekārtu un būvi - 2 metru katrā pusē no cauruļvada apvalka ārējās malās.
- Eksploatācijas aizsargjoslas teritorija gar elektrisko tīklu kabelu līniju - 1 metrs katrā pusē no kabeļa līnijas.
- Eksploatācijas aizsargjoslas teritorija gar pašteses kanalizācijas vadu - 3 metri katrā pusē no cauruļvada ārējās malās.
- Eksploatācijas aizsargjoslas teritorija gar gāzesvadu ar spiedienu līdz 0,4 megapaskāliem - 1 metrs katrā pusē no cauruļvada ārējās malās.
- Eksploatācijas aizsargjoslas teritorija gar pazemes elektronisko sakaru tīklu līniju un kabeļu kanalizāciju - 1 metrs katrā pusē no kabeļa līnijas.
- Eksploatācijas aizsargjoslas teritorija ap elektrisko tīklu gaisvadu līniju pilsētās un ciemos ar nominālo spriegumu līdz 20 kv - 2.5 metri katrā pusē no līnijas.
- Eksploatācijas aizsargjoslas teritorija ap ūdensvadu, kas atrodas līdz 2 metru dziļumam - 3 metri katrā pusē no cauruļvada ārējās malās.

PIEZĪMES:

1. Atbilstoši Rīgas domes 20.12.2005. saistošajiem noteikumiem Nr. 34 "Rīgas teritorijas izmantošanas un apbūves noteikumi" (RTIAN) un Rīgas teritorijas plānojuma 2006. - 2018. gadam grafiskai daļai, zemesgabals atrodas dzīvojamās apbūves teritorijā (Dz):
 - Maksimālais stāvu skaits - 5 stāvi.
 - Zemes gabala maksimālā apbūves intensitāte - 140%.
 - Zemes gabala minimālā brīvā teritorija - 35%.
2. Saskaņā ar Rīgas teritorijas plānojuma 2006.-2018.gadam "Galvenās aizsargjoslas un citi zemesgabalu izmantošanas aprobežojumi", funkcionāli nepieciešamais zemesgabals atrodas:
 - 5 km zonā ap projektējamā lidlauka "Spilve" kontrolpunktiem, kur objektu būvniecībai, kuru absolūtais augstums par 30m un vairāk pārsniedz kontrolpunkta absolūto augstumu, saņemama Civilās aviācijas aģentūras atļauja;
 - 15 km zonā ap starptautiskās lidostas "Rīga" kontrolpunktu, kur darbību veikšanai, kas veicina putnu koncentrāciju, saņemama Civilās aviācijas aģentūras atļauja;
3. Veicot zemesgabala "A" kadastrālo uzmērīšanu, tiks precizēta zemesgabala robežas, platība un apgrūtinājumi.
4. Funkcionāli nepieciešamā zemesgabala inženiertīkli tiek noteikti saskaņā ar pašvaldības augstas detalizācijas topogrāfiskās datubāzes datiem (Autors: © Rīgas pilsētas pašvaldība, 2003-2018).

SASKAŅOTS
NO NEKUSTAMĀ ĪPAŠUMA
PIEDERĪBAS VIEDOKĻA
Rīgas domes Īpašuma departamenta
Nekustamā īpašuma nodaļas
16.07.2018. B. Pukša

Ar šī korekcijas projekta saskaņošanu spēku zaudē 10.03.2000. Zemju pārvaldes saskaņojums.

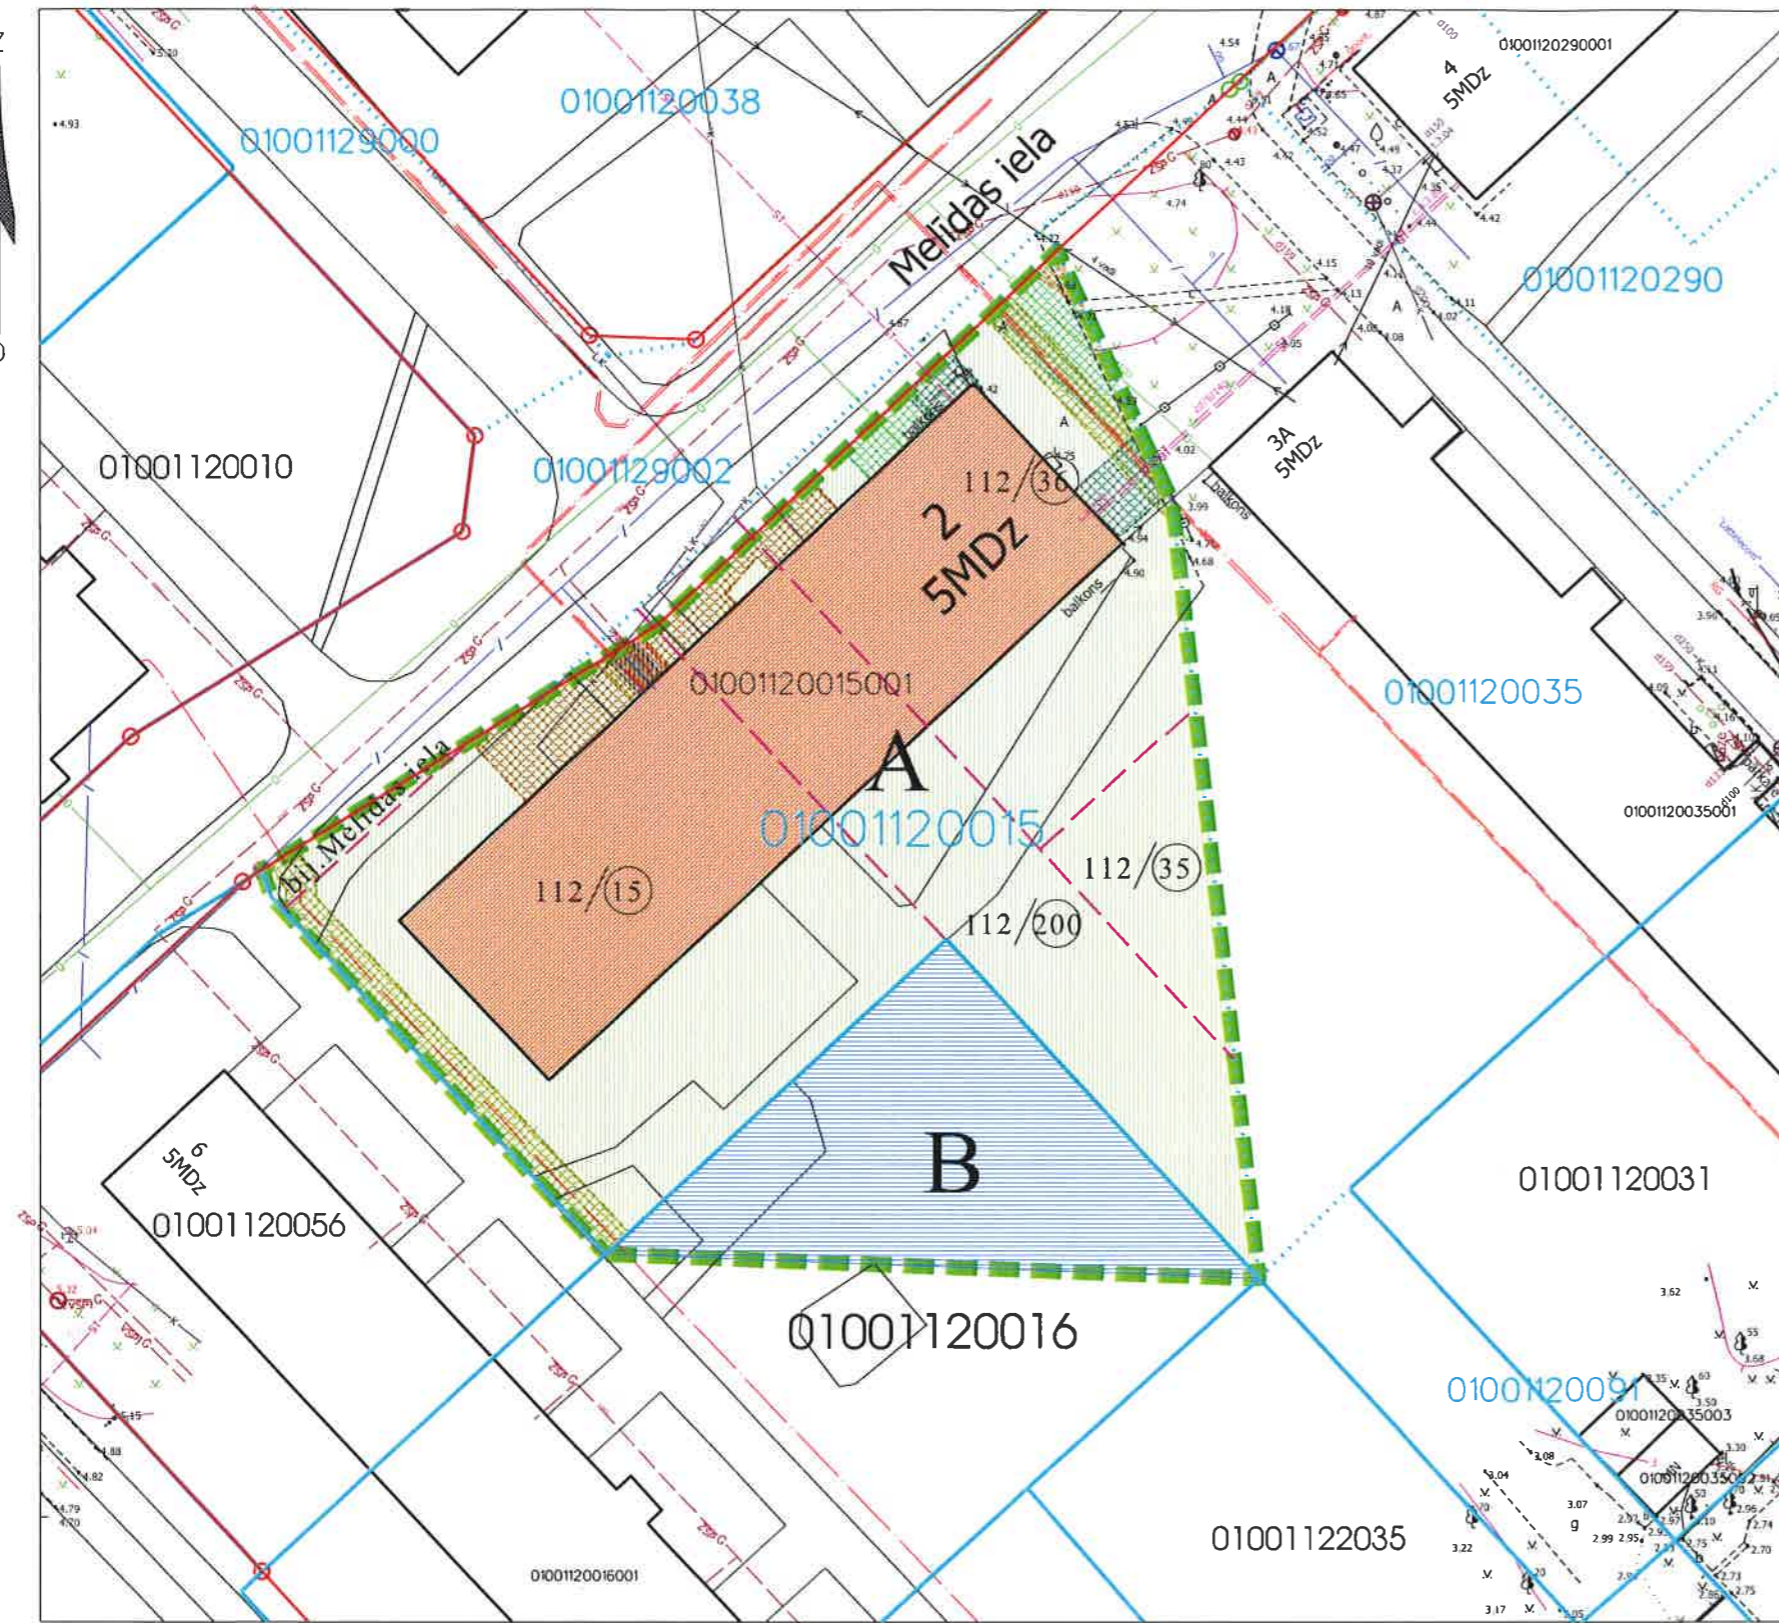

Rīgas domes
Pilsētas attīstības departamenta
Pilsētvides attīstības pārvaldes
Teritorijas plānojuma nodaļas vadītāja
pārvaldes vadītāja vietniece
V. P. I. I. SIRMĀ
16.08.2018.

Rīgas pilsētas būvvaldes
Arhitektūras pārvaldes
Arhitektu nodaļas
vadītāja
Lolita Sarma
16.08.2018.

Funkcionāli nepieciešamā zemesgabala korekcijas projekts			Adrese: Melīdas iela 2, Rīga			
Rīgas pašvaldības dzīvojamo māju privatizācijas komisijas priekšsēdētāja vietnieks		N. Beinarovičs	25.06.2018.	MĒROGS	GRUPA	GRUNTS
Privatizācijas objektu sagatavošanas nodaļas galvenais speciālists- teritorijas plānotājs		I. Andersone	25.06.2018.	1:500	112.	15., 16., 35., 36., 200.
Rīgas pašvaldības dzīvojamo māju privatizācijas komisija						