

FUNKCIONĀLI NEPIECIEŠAMĀ ZEMESGABALA KOREKCIJAS PROJEKTS /ROBEŽU NOTEIKŠANAS PROJEKTS/ dzīvojamai mājai Maskavas ielā 268 k-6, Rīgā

APZĪMĒJUMI PLĀNĀ:

- Dzīvojamai mājai Maskavas ielā 268 k-6, Rīgā, funkcionāli nepieciešamā zemesgabala robeža. Platība – 3027 kv.m. Apbūves intensitāte 103% (atļautais maks. 140%), Brīvā teritorija 62% (atļautais min. 35%).
- Nekustamais īpašums sastāv no 5 stāvu dzīvojamās mājas ar 60 dzīvokļu īpašumiem. Dzīvojamās mājas Maskavas ielā 268 k-6, Rīgā, apzīmējums kadastrā 01000780901001. Reģistrēts Rīgas pilsētas zemesgrāmatā nodalījuma Nr.22389.
- Zemesgabals, kas uzmērāms un reģistrējams zemesgrāmatā uz Rīgas pilsētas pašvaldības vārda un nododams privatizācijai dzīvojamās mājas Maskavas ielā 268 k-6, Rīgā, dzīvokļu īpašniekiem. Platība – 3027 kv.m. Zemesgabalu veido:
 - vēsturiskā zemesgabala z/g 78.grupas 49 un 340. grunts daļas. Pamats: Rīgas pilsētas Zemes komisijas 11.10.2018. izziņa Nr.ZK-18-272-iz (par bij.78/49) un 09.01.2017. izziņa Nr.ZK-17-15-iz (par bij.78/340).
- Vēsturisko zemesgabalu robežas.
- Zemes vienības robežas, kadastra apzīmējums
- Teritorija, kas var kalpot par pamatu ceļa servitūta tiesību nodibināšanai. Ceļa vieta var tikt mainīta vai precizēta normatīvajos aktos noteiktā kārtībā.

APGRŪTNĀJUMI:

- Eksploatacijas aizsargjoslas teritorija gar pašteses kanalizācijas vadu - 3 metri katrā pusē no cauruļvada ārējās malas
- Eksploatacijas aizsargjoslas teritorija ap ūdensvadu, kas atrodas līdz 2 metru dziļumam - 3 metri katrā pusē no cauruļvada ārējās malas
- Eksploatacijas aizsargjoslas teritorija gar gāzesvadu ar spiedienu līdz 0,4 megapaskāļiem - 1 metrs katrā pusē no cauruļvada ārējās malas
- Eksploatacijas aizsargjoslas teritorija gar elektrisko tīklu kabelu līniju - 1 metrs katrā pusē no kabeļa līnijas.
- Eksploatacijas aizsargjoslas teritorija gar pazemes elektronisko sakaru tīklu līniju un kabelu kanalizāciju - 1 metrs katrā pusē no kabeļa līnija;
- Eksploatacijas aizsargjoslas teritorija gar pazemes siltumvadu, siltumapgādes iekārtu un būvi - 2 metru katrā pusē no cauruļvada apvalka ārējās malas.


PIEZĪMES:

- Atbilstoši Rīgas domes 20.12.2005. saistošajiem noteikumiem Nr. 34 "Rīgas teritorijas izmantošanas un apbūves noteikumi" (RTIAN) un Rīgas teritorijas plānojuma 2006. - 2018. gadam grafiskai daļai, funkcionāli nepieciešamais zemesgabals atrodas dzīvojamās apbūves teritorijā (Dz):
 - Maksimālais stāvu skaits - 5 stāvi.
 - Zemes gabala maksimālā apbūves intensitāte - 140%.
 - Zemes gabala minimālā brīvā teritorija - 35%.
- Saskaņā ar Rīgas teritorijas plānojumu 2006.-2018.gadam "Galvenās aizsargjoslas un citi zemesgabalu izmantošanas aprobežojumi", funkcionāli nepieciešamais zemesgabals:
 - daļēji atrodas Daugavas HES avārijas riska applūšanas zonā;
 - visā platībā atrodas 15 km zonā ar starptautiskās lidostas "Rīga" kontrolpunktu, kur darbību veikšanai, kas veicina putnu koncentrāciju, saņemama Civilās aviācijas aģentūras atļauja;
- Veicot zemesgabala "A" kadastrālo uzmērīšanu, tiks precizētas zemesgabala robežas, platība un apgrūtinājumi.
- Funkcionāli nepieciešamā zemesgabala inženiertīkli tiek noteikti saskaņā ar pašvaldības augstas detalizācijas topogrāfiskās datubāzes datiem (Autors: © Rīgas pilsētas pašvaldība, 2003-2018).

Dzīvojamai mājai Maskavas ielā 268 k-6, Rīgā, funkcionāli nepieciešamā zemesgabala korekcija veikta pamatojoties uz Rīgas domes Austrumu izpilddirekcijas 26.10.2018. vēstuli Nr.IA-18-697-dv.

Rīgas pilsētas pašvaldības
Arhitektūras pārvaldes
Arhitektu nodaļas
vadītāja
Lolita Sarma 17.11.2018.

Arhitektu nodaļas
Kontroles priekšsēdētāja
Kaspara Freimane 15.11.2018.

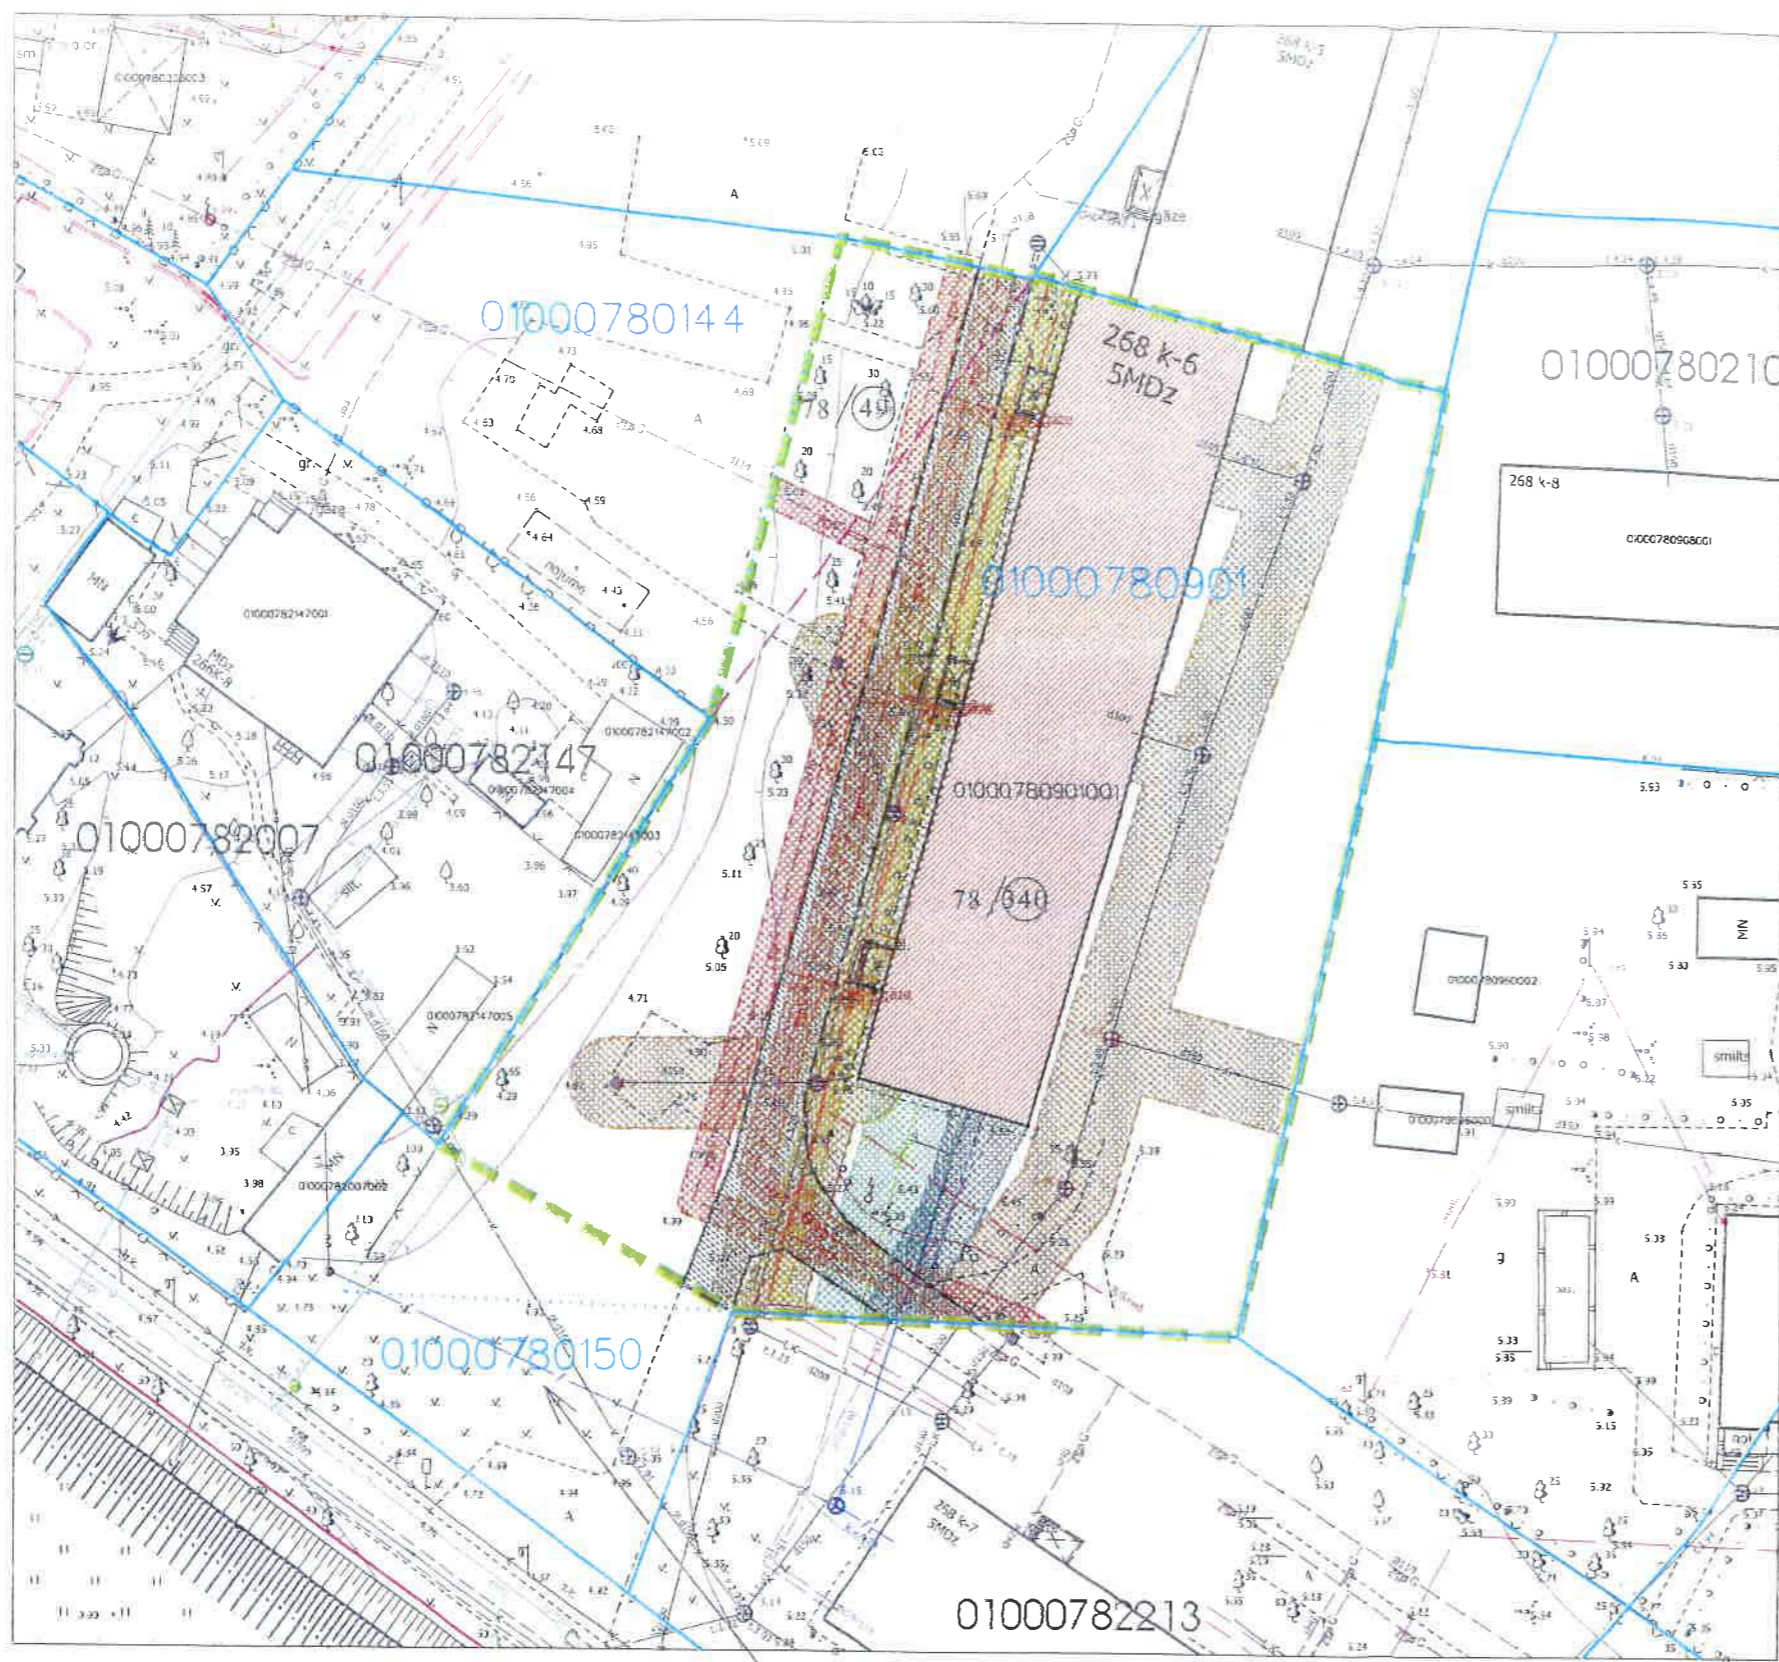

Izstrādājams atsevišķs robežu noteikšanas projekts

Sas kanots.
Deīks, Daugava
15.11.2018.

PVR 78. GRUPAS 128. 49.
UN 340 GRUND DAĻĒJĀ
SASKAŅOTS
NO NEKUSTAMĀ ĪPAŠUMA
PIEDERĪBAS VIEDOKĻĀ
Rīgas domes īpašuma departamenta
Nekustamā īpašuma pārvaldes
priekšnieka p.i.
E. Saulītis
04-12-2018

Rīgas domes
Pilsētas
Pilsētas
direktora
jaunā
18.12.2018
R.Freimane

Ar šī korekcijas projekta saskaņošanu spēku zaudē 09.03.1999. Zemju pārvaldes saskaņojums.

Funkcionāli nepieciešamā zemesgabala korekcijas projekts /robežu noteikšanas projekts/ dzīvojamai mājai Maskavas ielā 268 k-6, Rīgā

Lapa	Lapas	Mērogs
1	1	1:500

Biroja adrese: Lomakatu iela 3-435, Rīga, LV-1035
Telefons: +371 3733331 Faksa: +371 3737433
e-pasts: merko@merko.lv
www.merko.lv

LATVIJAS MĒRŅIEKU GRUPA

Sertificēts zemes izmērīšanas uzdevumiem
Sertifikāta Nr. A-00000053
Sertifikāts izdots 2010. gada 08. decembrī
Sertifikāts derīgs līdz 2020. gada 08. decembrim

07.11.2018.
U.Mežulis