


DZĪVOJAMĀM MĀJĀM FUNKCIONĀLI NEPIECIEŠAMO ZEMES GABALU PLATĪBU UN ROBEŽU PLĀNS

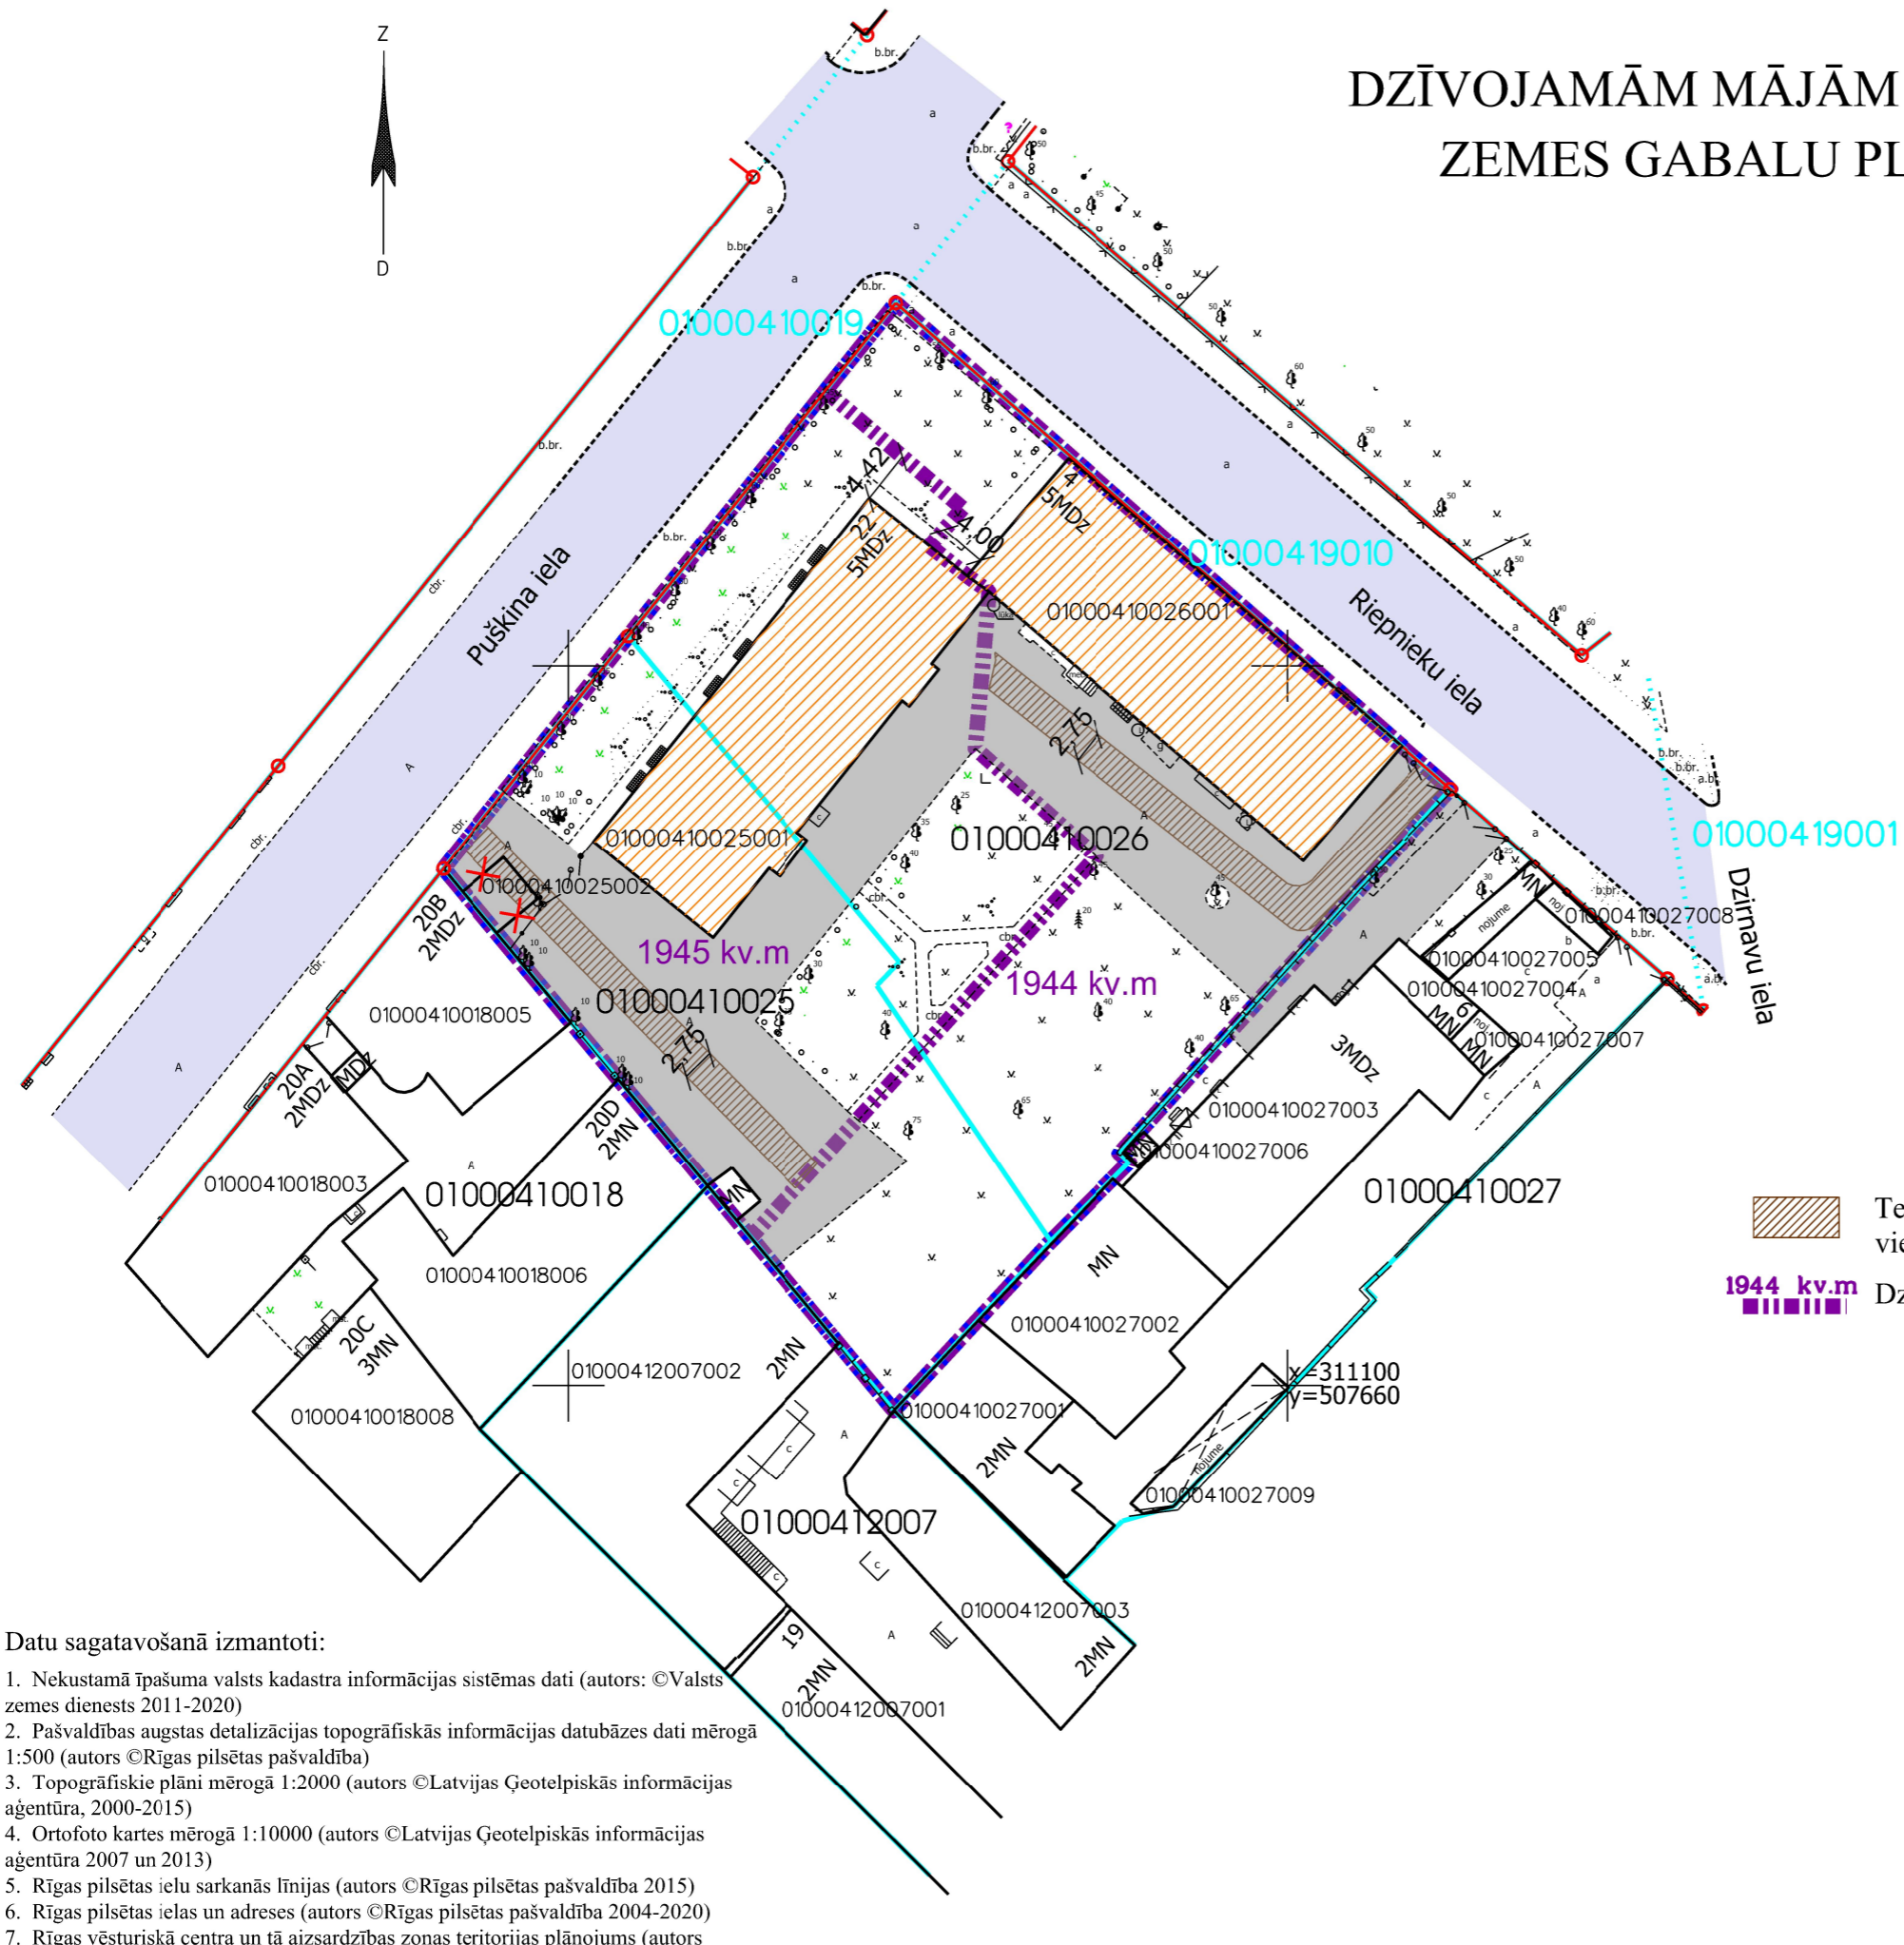

$x=311160$
 $y=507720$

APZĪMĒJUMI:

- Tematiskā plānojuma robeža
- Uzmērītas zemes vienības robežas, kadastra apzīmējums
- Ēka, ēkas adreses numurs
- Ēkas kadastra apzīmējums
- Ielas sarkanā līnija
- Daudzdzīvokļu dzīvojamā māja
- Iela
- Piebraucamais ceļš, asfaltēts laukums
- Dabā neesoša būve
- Teritorija, kas var kalpot par pamatu ceļa servitūta tiesību nodibināšanai. Ceļa vieta var tikt mainīta vai precizēta normatīvajos aktos noteiktajā kārtībā.
- 1944 kv.m Dzīvojamai mājai funkcionāli nepieciešamā zemes gabala robežas un platība

$x=311100$
 $y=507660$

Datu sagatavošanā izmantoti:

1. Nekustamā īpašuma valsts kadastra informācijas sistēmas dati (autors: ©Valsts zemes dienests 2011-2020)
2. Pašvaldības augstas detalizācijas topogrāfiskās informācijas datubāzes dati mērogā 1:500 (autors ©Rīgas pilsētas pašvaldība)
3. Topogrāfiskie plāni mērogā 1:2000 (autors ©Latvijas Ģeotelpiskās informācijas aģentūra, 2000-2015)
4. Ortofoto kartes mērogā 1:10000 (autors ©Latvijas Ģeotelpiskās informācijas aģentūra 2007 un 2013)
5. Rīgas pilsētas ielu sarkanās līnijas (autors ©Rīgas pilsētas pašvaldība 2015)
6. Rīgas pilsētas ielas un adreses (autors ©Rīgas pilsētas pašvaldība 2004-2020)
7. Rīgas vēsturiskā centra un tā aizsardzības zonas teritorijas plānojums (autors ©Rīgas pilsētas pašvaldība)

Latvijas koordinātu sistēma LKS-92 TM

Dati apkopoti - 2020.gada 2.aprīlī

Mērogs
1:600