

DZĪVOJAMAI MĀJAI SERGEJA EIZENŠTEINA IELĀ 51, RĪGĀ, FUNKCIONĀLI NEPIECIEŠAMĀ ZEMES GABALA PLĀNS

APZĪMĒJUMI:

01001220184 Uzmērītas zemes vienības robežas, kadastra apzīmējums

— Ielas sarkanā līnija

01001222005006 Ēkas kadastra apzīmējums

51 9 stāvu dzīvojamā māja Sergeja Eizenšteina ielā 51, Rīgā (kadastra apzīmējums 01001222005006), ir reģistrēta nekustamā īpašuma ar kadastra numuru 01006220013 sastāvā, kas ir ierakstīts Rīgas pilsētas zemesgrāmatas nodaļījumā Nr. 7756.
Dzīvojamā mājā ir 71 dzīvokļu īpašumi.

Iela

Piebraucamais ceļš, asfaltēts laukums

Teritorija, kas var kalpot par pamatu ceļa servitūta tiesību nodibināšanai. Ceļa vieta var tikt mainīta vai precizēta normatīvajos aktos noteiktajā kārtībā.

Dzīvojamai mājai Sergeja Eizenšteina ielā 51, Rīgā, funkcionāli nepieciešamā zemes gabala robežas. Platība ~ 4297 kv.m. Apbūves intensitāte 130 % (atļautais maksimums - 220%), Brīvā teritorija 45% (atļautais minimums - 25%).

Funkcionāli nepieciešamo zemes gabalu veido:

Zemes vienības ar kadastra apzīmējumu 01001220184 daļa, ~ 4297 kv.m platībā, par kuras izmantošanas nosacījumiem dzīvojamās mājas Sergeja Eizenšteina ielā 51, Rīgā, privatizēto objektu īpašniekiem ir jāvienojas ar zemes vienības īpašniekiem. Zemes vienība ir reģistrēta nekustamā īpašuma ar kadastra numuru 01001220186 sastāvā, kas ir ierakstīts Rīgas pilsētas zemesgrāmatas nodaļījumā Nr. 1876.


PIEZĪMES:

1. Atbilstoši Rīgas teritorijas plānojuma 2006.-2018. gadam grafiskai daļai un teritorijas izmantošanas un apbūves noteikumiem, funkcionāli nepieciešamais zemes gabals atrodas - Dzīvojamās apbūves teritorijā (Dz):

- Maksimālais stāvu skaits - 12 stāvi;
- Zemes gabala maksimālā apbūves intensitāte - 290%;
- Zemes gabala minimālā brīvā teritorija - 21%.

2. Funkcionāli nepieciešamā zemes gabala robežas, platība, aprūtinājumi un to platības tiks precizētas veicot instrumentālo uzmērīšanu dabā.

Atrašanās vieta kvartālā:

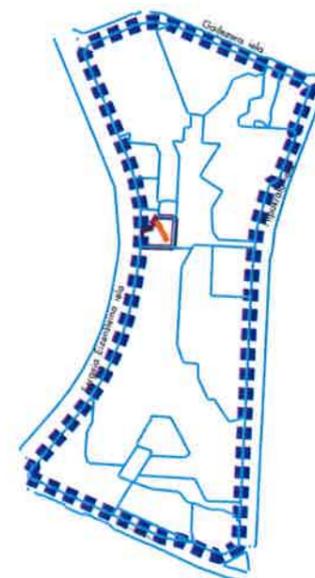


Komisijas priekšsēdētāja

R. Freimane

R. Freimane

Mērogs

1:500

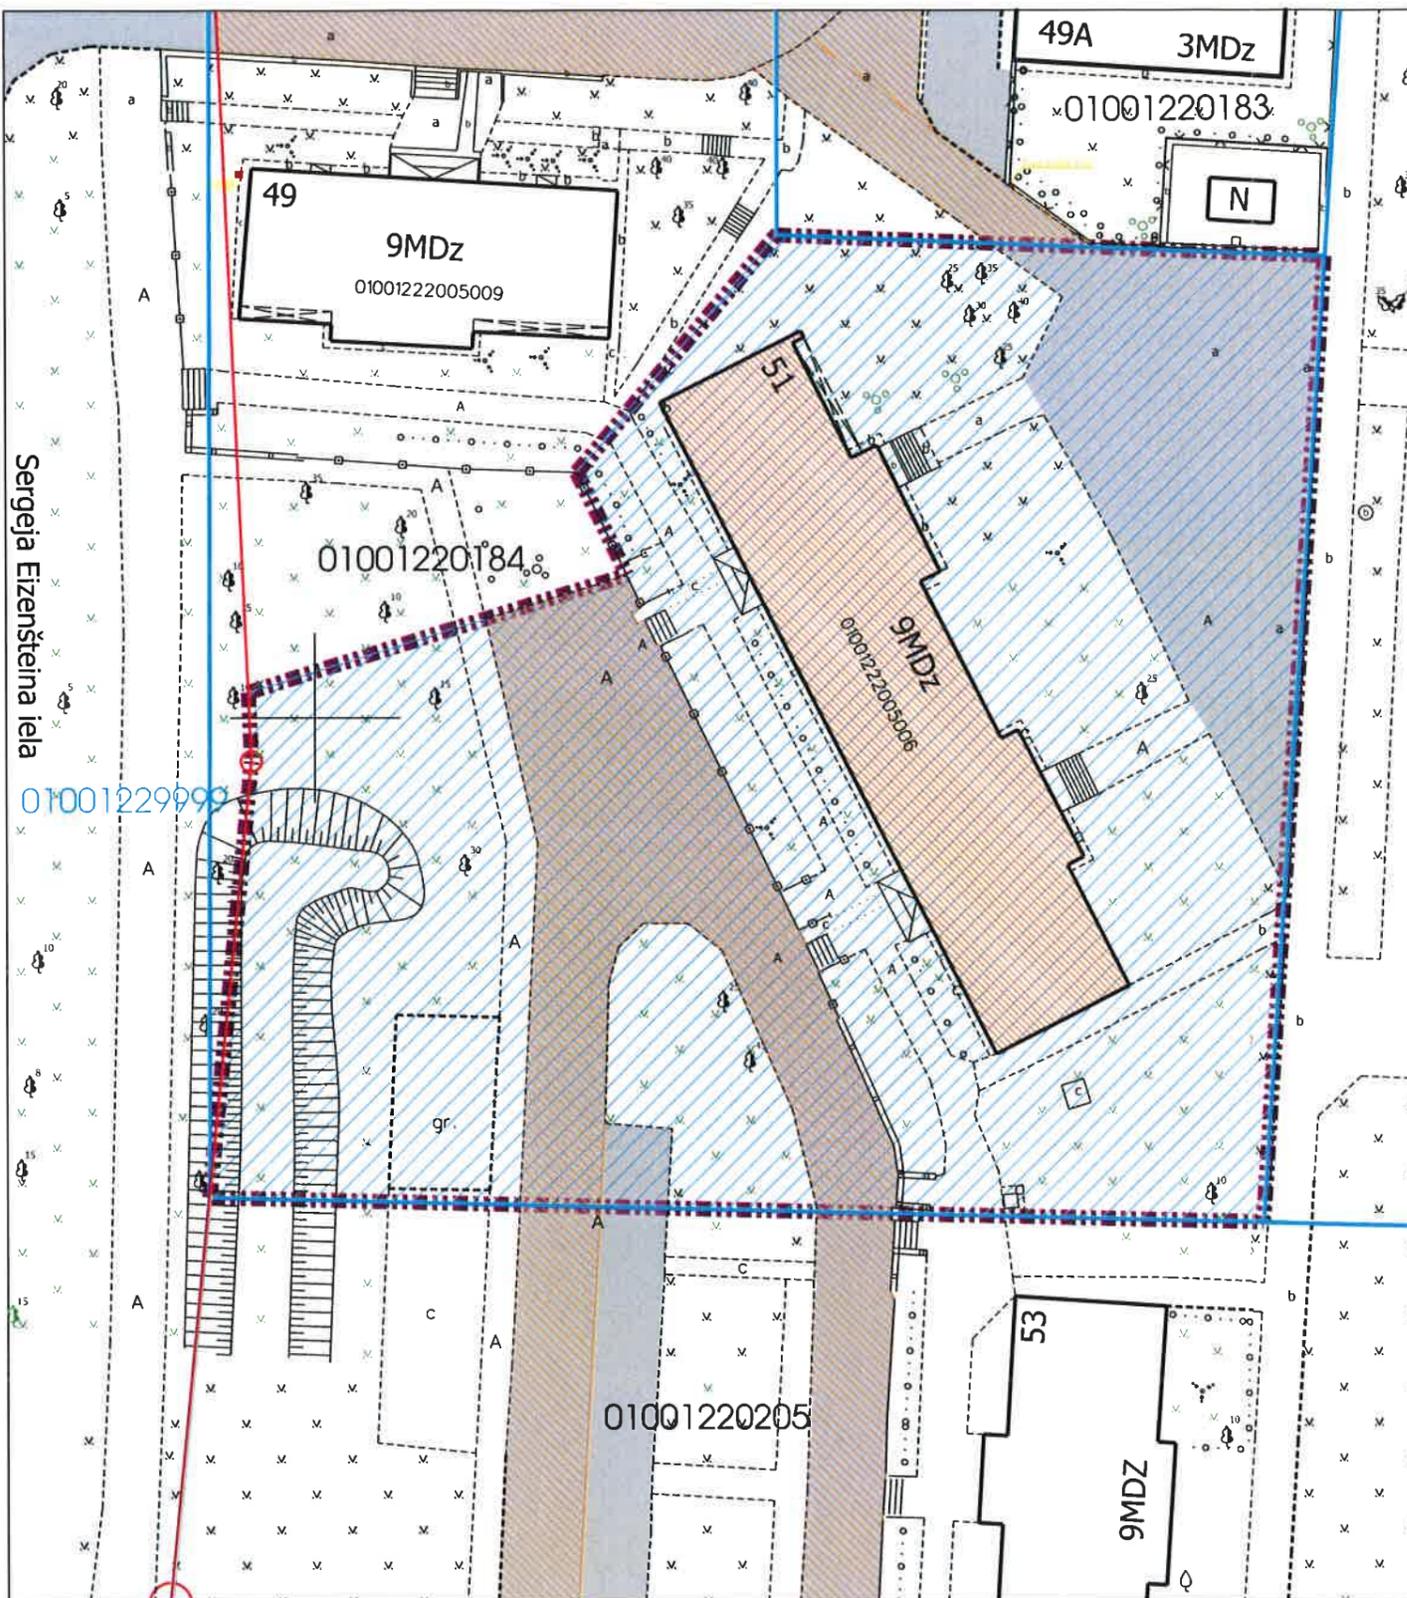

Datu sagatavošanā izmantoti:

1. Nekustamā īpašuma valsts kadastra informācijas sistēmas dati (autors: ©Valsts zemes dienests 2011-2020)
2. Pašvaldības augstas detalizācijas topogrāfiskās informācijas datubāzes dati mērogā 1:500 (autors ©Rīgas pilsētas pašvaldība)
3. Topogrāfiskie plāni mērogā 1:2000 (autors ©Latvijas Ģeotelpiskās informācijas aģentūra, 2000-2015)
4. Rīgas pilsētas ielu sarkanās līnijas (autors ©Rīgas pilsētas pašvaldība 2020)
5. Rīgas pilsētas ielas un adreses (autors ©Rīgas pilsētas pašvaldība 2004-2020)
6. Rīgas teritorijas plānojums 2006.-2018.gadam (autors ©Rīgas pilsētas pašvaldība)

Latvijas koordinātu sistēma LKS-92 TM