

DZĪVOJAMAI MĀJAI IERIĶU IELĀ 29, RĪGĀ, FUNKCIONĀLI NEPIECIEŠAMĀ ZEMES GABALA PLĀNS

APZĪMĒJUMI:

- 01000700089 Uzmērītas zemes vienības robežas, kadastra apzīmējums
01000702333001 Ēkas kadastra apzīmējums



5 stāvu dzīvojamā māja Ieriķu ielā 29, Rīgā (kadastra apzīmējums 01000702333001), ir reģistrēta nekustamā īpašuma ar kadastra numuru 01005700289 sastāvā, kas ir ierakstīts Rīgas pilsētas zemesgrāmatas nodalījumā Nr.28407. Dzīvojamā mājā ir 80 dzīvokļu īpašumi.



Piebraucamais ceļš, asfaltēts laukums



Teritorija, kas var kalpot par pamatu ceļa servitūta tiesību nodibināšanai. Ceļa vieta var tikt mainīta vai precizēta normatīvajos aktos noteiktajā kārtībā.



Dzīvojamai mājai Ieriķu ielā 29, Rīgā, funkcionāli nepieciešamā zemes gabala robeža. Platība ~ 3580 kv.m. Apbūves intensitāte 124% (atļautais maksimums - 140%), Brīvā teritorija 53% (atļautais minimums - 35%).

Funkcionāli nepieciešamo zemes gabalu veido:



Zemes vienības ar kadastra apzīmējumu 01000700089 daļa, ~ 3470 kv.m platībā, par kuras izmantošanas nosacījumiem dzīvojamās mājas Ieriķu ielā 29, Rīgā, privatizēto objektu īpašniekiem ir jāvienojas ar zemes vienības īpašniekiem. Zemes vienība ir reģistrēta nekustamā īpašuma ar kadastra numuru 01000700089 sastāvā, kas ir ierakstīts Rīgas pilsētas zemesgrāmatas nodalījumā Nr.100000145855.



Zemes vienības ar kadastra apzīmējumu 01000700121 daļa, ~ 110 kv.m platībā, par kuras izmantošanas nosacījumiem dzīvojamās mājas Ieriķu ielā 29, Rīgā, privatizēto objektu īpašniekiem ir jāvienojas ar zemes vienības īpašniekiem. Zemes vienība ir reģistrēta nekustamā īpašuma ar kadastra numuru 01000700121 sastāvā, kas ir ierakstīts Rīgas pilsētas zemesgrāmatas nodalījumā Nr.3051.



Transformatora apakšstacija, adrese Kastrānes iela 7C, Rīga, kadastra apzīmējums 01000700089002. Reģistrēta nekustamā īpašuma ar kadastra numuru 01005700469 sastāvā, kas ir ierakstīts Rīgas pilsētas zemesgrāmatā nodalījumā Nr.100000170173. Īpašnieks - AS "Latvenergo".



Transformatora apakšstacijai TP-545 nepieciešamā zemes gabala robeža. Platība ~ 71 kv.m.

PIEZĪMES:

- Atbilstoši Rīgas teritorijas plānojuma 2006.-2018. gadam grafiskai daļai un teritorijas izmantošanas un apbūves noteikumiem, funkcionāli nepieciešamais zemes gabals atrodas - Dzīvojamās apbūves teritorijā (Dz):
 - Maksimālais stāvu skaits - 5 stāvi;
 - Zemes gabala maksimālā apbūves intensitāte - 140%;
 - Zemes gabala minimālā brīvā teritorija - 35%.
- Funkcionāli nepieciešamais zemes gabals atrodas 15 km zonā ap starptautiskās lidostas "Rīga" kontrolpunktu, kur darbību veikšanai, kas veicina putnu koncentrāciju, saņemama Civilās aviācijas aģentūras atļauja.
- Funkcionāli nepieciešamā zemes gabala robežas, platība, apgrūtinājumi un to platības tiks precizētas veicot instrumentālo uzmērīšanu dabā.

Datu sagatavošanā izmantoti:


- Nekustamā īpašuma valsts kadastra informācijas sistēmas dati (autors: ©Valsts zemes dienests 2011-2018)
 - Pašvaldības augstas detalizācijas topogrāfiskās informācijas datubāzes dati mērogā 1:500 (autors ©Rīgas pilsētas pašvaldība)
 - Topogrāfiskie plāni mērogā 1:2000 (autors ©Latvijas Ģeotelpiskās informācijas aģentūra, 2000-2015)
 - Rīgas pilsētas ielu sarkanās līnijas (autors ©Rīgas pilsētas pašvaldība 2018)
 - Rīgas pilsētas ielas un adreses (autors ©Rīgas pilsētas pašvaldība 2004-2018)
 - Rīgas teritorijas plānojums 2006.-2018.gadam (autors ©Rīgas pilsētas pašvaldība)
- Latvijas koordinātu sistēma LKS-92 TM

Komisijas priekšsēdētāja

R.Freimane

Mērogs

1:500

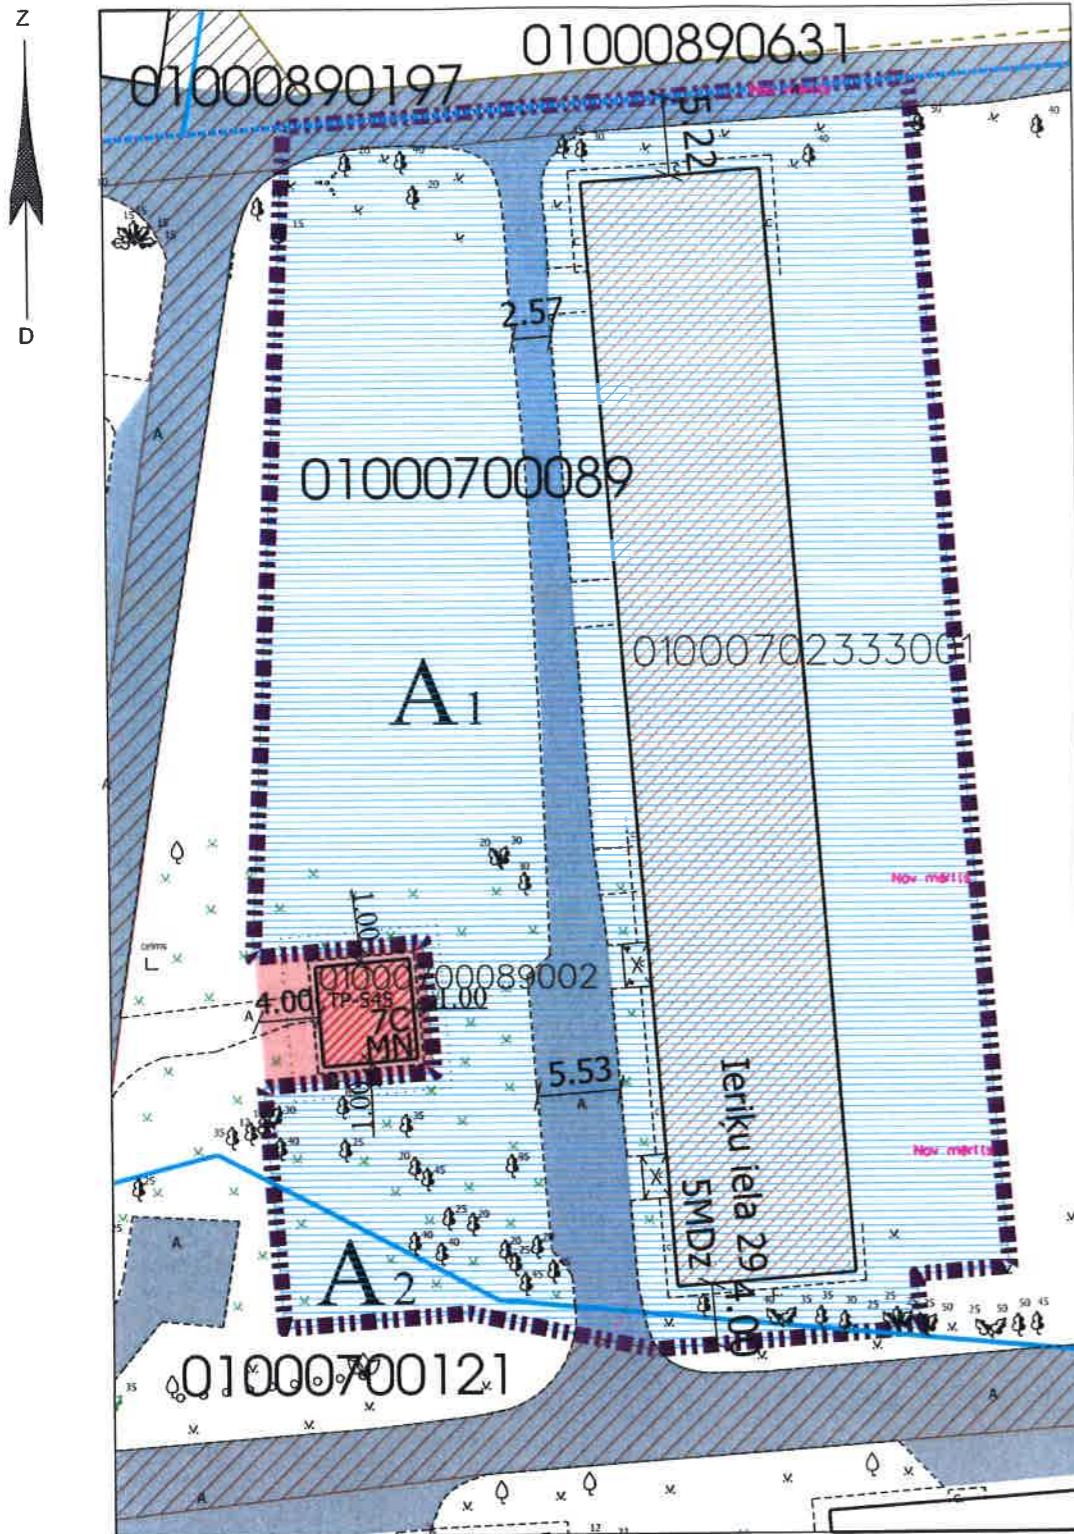

Atrašanās vieta kvartālā:

