


DZĪVOJAMAI MĀJAI IERIKU IELĀ 41, RĪGĀ, FUNKCIONĀLI NEPIECIEŠAMĀ ZEMES GABALA PLĀNS

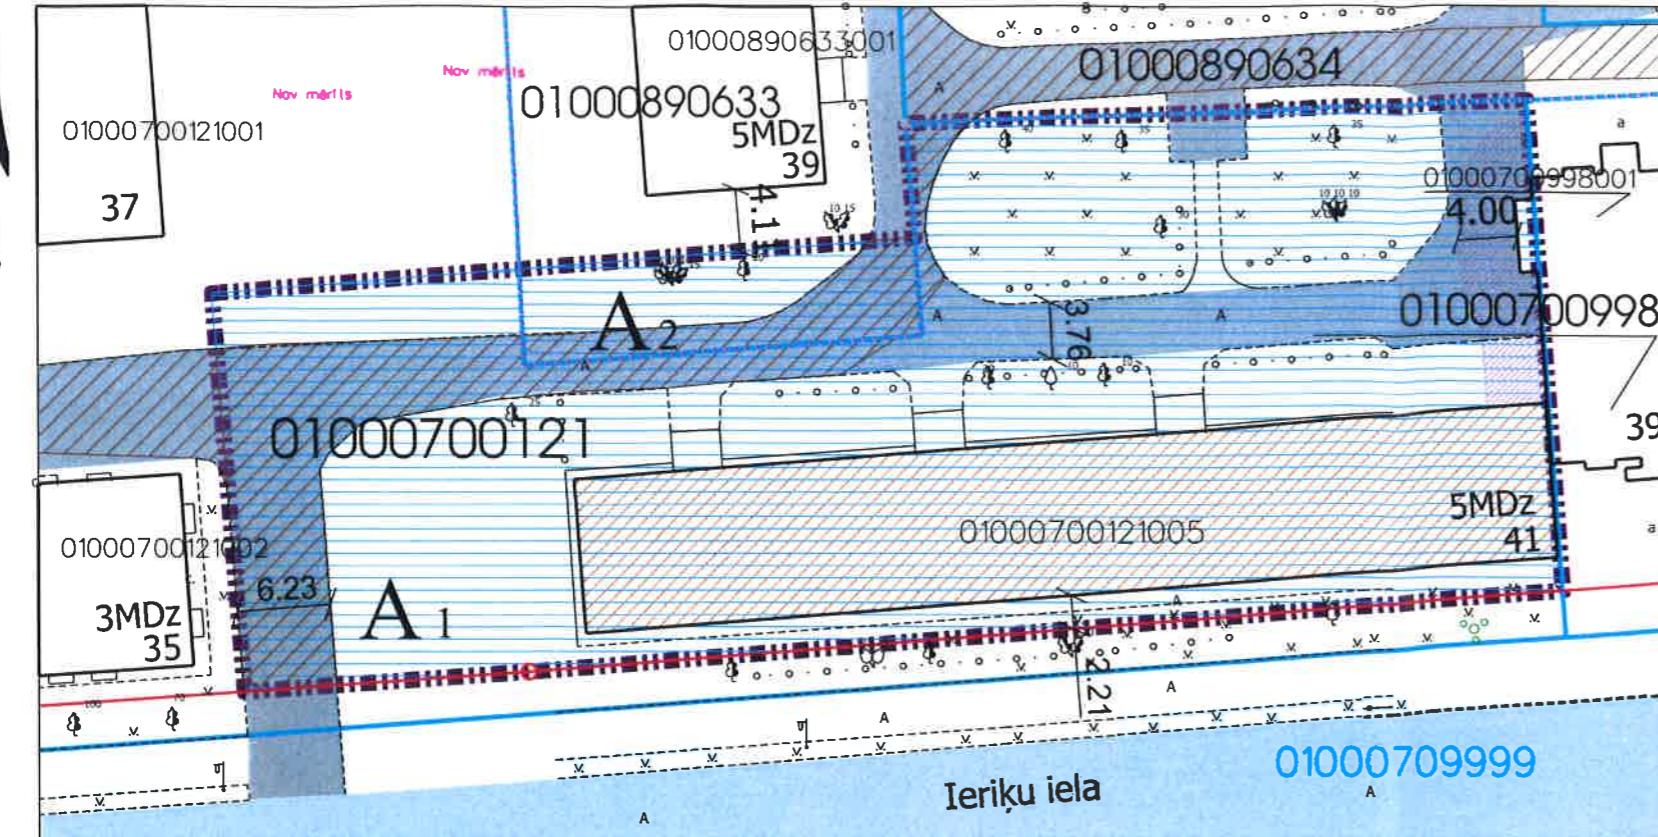

PIEZĪMES:

1. Atbilstoši Rīgas teritorijas plānojuma 2006.-2018. gadam grafiskai daļai un teritorijas izmantošanas un apbūves noteikumiem, funkcionāli nepieciešamais zemes gabals atrodas - Dzīvojamās apbūves teritorijā (Dz):

- Maksimālais stāvu skaits - 5 stāvi;
- Zemes gabala maksimālā apbūves intensitāte - 140%;
- Zemes gabala minimālā brīvā teritorija - 35%.


2. Funkcionāli nepieciešamais zemes gabals atrodas 15 km zonā ap starptautiskās lidostas "Rīga" kontrolpunktu, kur darbību veikšanai, kas veicina putnu koncentrāciju, saņemama Civilās aviācijas aģentūras atļauja.

3. Funkcionāli nepieciešamā zemes gabala robežas, platība, apgrūtinājumi un to platības tiks precizētas veicot instrumentālo uzmērišanu dabā.

Datu sagatavošanā izmantoti:

1. Nekustamā īpašuma valsts kadastra informācijas sistēmas dati (autors: ©Valsts zemes dienests 2011-2018)
2. Pašvaldības augstas detalizācijas topogrāfiskās informācijas datubāzes dati mērogā 1:500 (autors ©Rīgas pilsētas pašvaldība)
3. Topogrāfiskie plāni mērogā 1:2000 (autors ©Latvijas Geotelpiskās informācijas aģentūra, 2000-2015)
4. Rīgas pilsētas ielu sarkanās līnijas (autors ©Rīgas pilsētas pašvaldība 2018)
5. Rīgas pilsētas ielas un adreses (autors ©Rīgas pilsētas pašvaldība 2004-2018)
6. Rīgas teritorijas plānojums 2006.-2018.gadam (autors ©Rīgas pilsētas pašvaldība)

Latvijas koordinātu sistēma LKS-92 TM

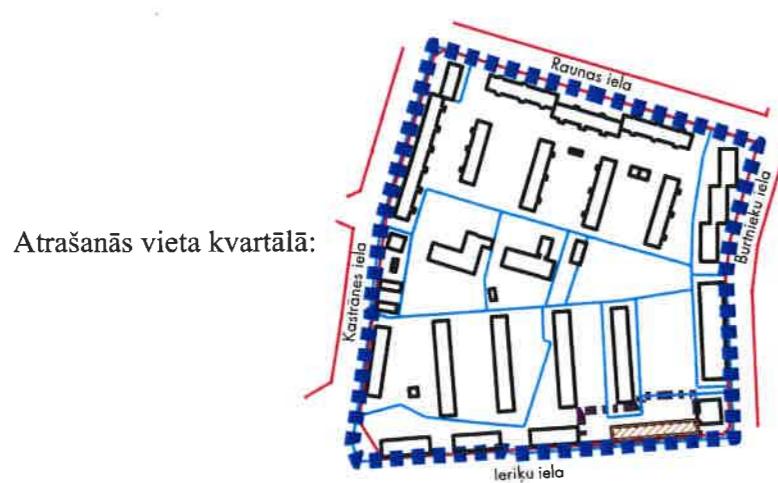

Atrašanās vieta kvartālā:

APZĪMĒJUMI:

- | | |
|--|--|
| 01000700121 | Uzmērītas zemes vienības robežas, kadastra apzīmējums |
| 01000709001 | Projektētas zemes vienības kadastra apzīmējums |
| 01000700121005 | Ēkas kadastra apzīmējums |
| 41 | 5 stāvu dzīvojamā māja Ieriku ielā 41, Rīgā (kadastra apzīmējums 01000700121005), ir reģistrēta nekustamā īpašuma ar kadastra numuru 01005700378 sastāvā, kas ir ierakstīts Rīgas pilsētas zemesgrāmatas nodalījumā Nr.100000061499. Dzīvojamā māja ir 60 dzīvokļu īpašumi. |
| Ielas sarkanā līnija | Iela |
| Teritorija, kas var kalpot par pamatu ceļa servitūta tiesību nodibināšanai. | Ceļa vieta var tikt mainīta vai precīzēta normatīvajos aktos noteiktajā kārtībā. |
| Piebraucamais ceļš, asfaltēts laukums | |
| Teritorija, kas var kalpot par pamatu gaismas servitūta tiesību nodibināšanai | |



Dzīvojamai mājai Ieriku ielā 41, Rīgā, funkcionāli nepieciešamā zemes gabala robežas. Platība ~ 2575 kv.m. Apbūves intensitāte 137% (atļautais maksimums - 140%), brīvā teritorija 36% (atļautais minimums - 35%).

Funkcionāli nepieciešamo zemes gabalu veido:



Zemes vienības ar kadastra apzīmējumu 01000700121 daļa, ~ 2407 kv.m platībā, par kurās izmantošanas nosacījumiem dzīvojamās mājas Ieriku ielā 41, Rīgā, privatizēto objektu īpašniekiem ir jāvienojas ar zemes vienības īpašniekiem. Zemes vienība ir reģistrēta nekustamā īpašuma ar kadastra numuru 01000700121 sastāvā, kas ir ierakstīts Rīgas pilsētas zemesgrāmatas nodalījumā Nr.3051.



Zemes vienības ar kadastra apzīmējumu 01000890633 daļa, ~ 168 kv.m platībā, par kurās izmantošanas nosacījumiem dzīvojamās mājas Ieriku ielā 41, Rīgā, privatizēto objektu īpašniekiem ir jāvienojas ar zemes vienības īpašniekiem. Zemes vienība ir reģistrēta nekustamā īpašuma ar kadastra numuru 01000890633 sastāvā, kas ir ierakstīts Rīgas pilsētas zemesgrāmatas nodalījumā Nr.11934.

Komisijas priekšsēdētāja

R.Freimane