

DZĪVOJAMAI MĀJAI DZEŅU IELĀ 13, RĪGĀ,
FUNKCIONĀLI NEPIECIEŠAMĀ ZEMESGABALA PLĀNS
APZĪMĒJUMI:

01001212340 Uzmērītas zemes vienības robeža, kadastra apzīmējums

01001212340011 Ēkas kadastra apzīmējums

13 9 stāvu dzīvojamā māja Dzeņu ielā 13, Rīgā (kadastra apzīmējums 01001212340011) ir reģistrēta nekustamā īpašuma ar kadastra numuru 01006210153 sastāvā, kas ir ierakstīts Rīgas pilsētas zemesgrāmatas nodaļumā Nr.15951. Dzīvojamā mājā ir 36 dzīvokļu īpašumi.

Ielas sarkanā līnija

Iela


Piebraucamais ceļš

Koplietošanas ceļš

Dzīvojamai mājai Dzeņu ielā 13, Rīgā, funkcionāli nepieciešamā zemesgabala robežas. Platība ~ 2020 kv.m. Apbūves intensitāte 138% (atļautais maks. 220%), brīvā teritorija 56% (atļautais min. 25%).

Funkcionāli nepieciešamo zemesgabalu veido:

Zemes vienības ar kadastra apzīmējumu 01001212340 daļa, ~ 2020 kv.m platībā, par kuras izmantošanas nosacījumiem dzīvojamās mājas Dzeņu ielā 13, Rīgā, privatizēto objektu īpašniekiem ir jāvienojas ar zemes vienības īpašniekiem. Zemes vienība ir reģistrēta nekustamā īpašuma ar kadastra numuru 01001212340 sastāvā, kas ir ierakstīts Rīgas pilsētas zemesgrāmatas nodaļumā Nr.24063.

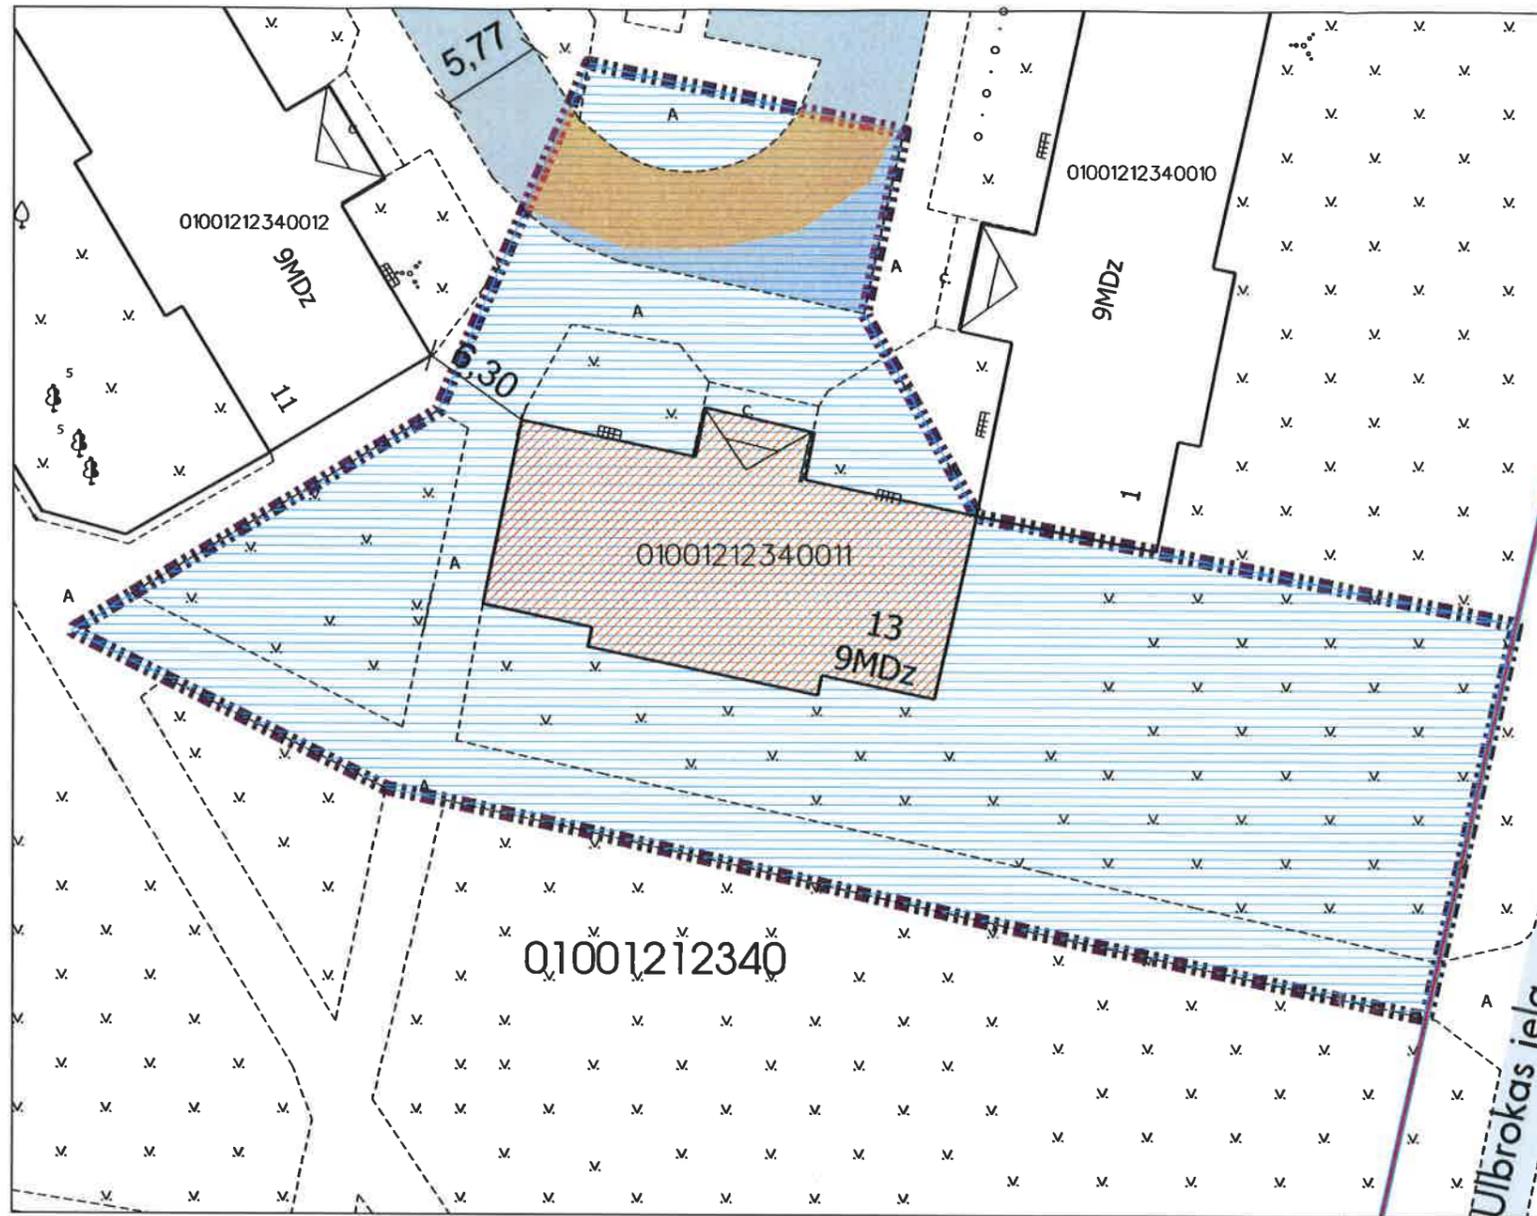

PIEZĪMES:

1. Atbilstoši Rīgas teritorijas plānojuma 2006.-2018. gadam grafiskai daļai un teritorijas izmantošanas un apbūves noteikumiem, funkcionāli nepieciešamais zemes gabals atrodas - Dzīvojamās apbūves teritorijā (Dz):

- Maksimālais stāvu skaits - 9 stāvi;
- Zemes gabala maksimālā apbūves intensitāte - 220%;
- Zemes gabala minimālā brīvā teritorija - 25%.

2. Funkcionāli nepieciešamais zemes gabals atrodas 15 km zonā ap starptautiskās lidostas "Rīga" kontrolpunktu, kur darbību veiksana, kas veicina putnu koncentrāciju, saņemama Civilās aviācijas aģentūras atļauja.


3. Funkcionāli nepieciešamā zemes gabala robežas, platība, apgrūtinājumi un to platības tiks precizētas veicot instrumentālo uzmērīšanu dabā.

Datu sagatavošanā izmantoti:

1. Nekustamā īpašuma valsts kadastra informācijas sistēmas dati (autors: ©Valsts zemes dienests 2011-2021)
2. Pašvaldības augstas detalizācijas topogrāfiskās informācijas datubāzes dati mērogā 1:500 (autors ©Rīgas pilsētas pašvaldība)
3. Topogrāfiskie plāni mērogā 1:2000 (autors ©Latvijas Ģeotelpiskās informācijas aģentūra, 2000-2015)
4. Rīgas pilsētas ielu sarkanās līnijas (autors ©Rīgas pilsētas pašvaldība 2021)
5. Rīgas pilsētas ielas un adreses (autors ©Rīgas pilsētas pašvaldība 2004-2021)
6. Rīgas teritorijas plānojums 2006.-2018.gadam (autors ©Rīgas pilsētas pašvaldība)

Latvijas koordinātu sistēma LKS-92 TM

Atrašanās vieta kvartālā:

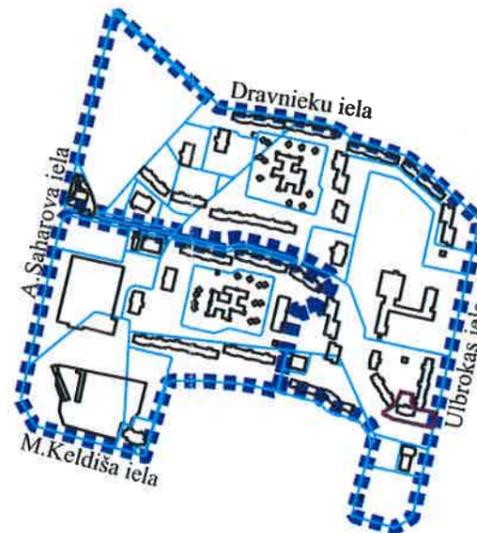

Komisijas priekšsēdētāja

R. Freimane

R. Freimane

Mērogs

1:400