

DZĪVOJAMAI MĀJAI DZEŅU IELĀ 7, RĪGĀ, FUNKCIONĀLI NEPIECIEŠAMĀ ZEMESGABALA PLĀNS

APZĪMĒJUMI:

01001212340 Uzmērītas zemes vienības robeža, kadastra apzīmējums

01001212340014 Ēkas kadastra apzīmējums

9 stāvu dzīvojamā māja Dzeņu ielā 7, Rīgā (kadastra apzīmējums 01001212340014) ir reģistrēta nekustamā īpašuma ar kadastra numuru 01006210202 sastāvā, kas ir ierakstīts Rīgas pilsētas zemesgrāmatas nodaļījumā Nr.15978.

Dzīvojamā mājā ir sadalīta 63 dzīvokļu īpašumos.

— Ielas sarkanā līnija

— Iela

— Piebraucamais ceļš


— Koplietošanas ceļš

— Dzīvojamai mājai Dzeņu ielā 7, Rīgā, funkcionāli nepieciešamā zemes gabala robeža. Platība ~ 2980 kv.m. Apbūves intensitāte 134% (atļautais maks. 220%), brīvā teritorija 55% (atļautais min. 25%).

Funkcionāli nepieciešamo zemesgabalu veido:

A Zemes vienības ar kadastra apzīmējumu 01001212340 daļa, ~ 2719 kv.m platībā, par kuras izmantošanas nosacījumiem dzīvojamās mājas Dzeņu ielā 7, Rīgā, privatizēto objektu īpašniekiem ir jāvienojas ar zemes vienības īpašniekiem. Zemes vienība ir reģistrēta nekustamā īpašuma ar kadastra numuru 01001212340 sastāvā, kas ir ierakstīts Rīgas pilsētas zemesgrāmatas nodaļījumā Nr.24063.

B Zemes vienība ar kadastra apzīmējumu 01001212047, platība 261 kv.m, par kuras izmantošanas nosacījumiem dzīvojamās mājas Dzeņu ielā 7, Rīgā, privatizēto objektu īpašniekiem ir jāvienojas ar zemes vienības īpašnieku. Zemes vienība ir reģistrēta nekustamā īpašuma ar kadastra numuru 01001212047 sastāvā, kas ir ierakstīts Rīgas pilsētas zemesgrāmatas nodaļījumā Nr.1979.

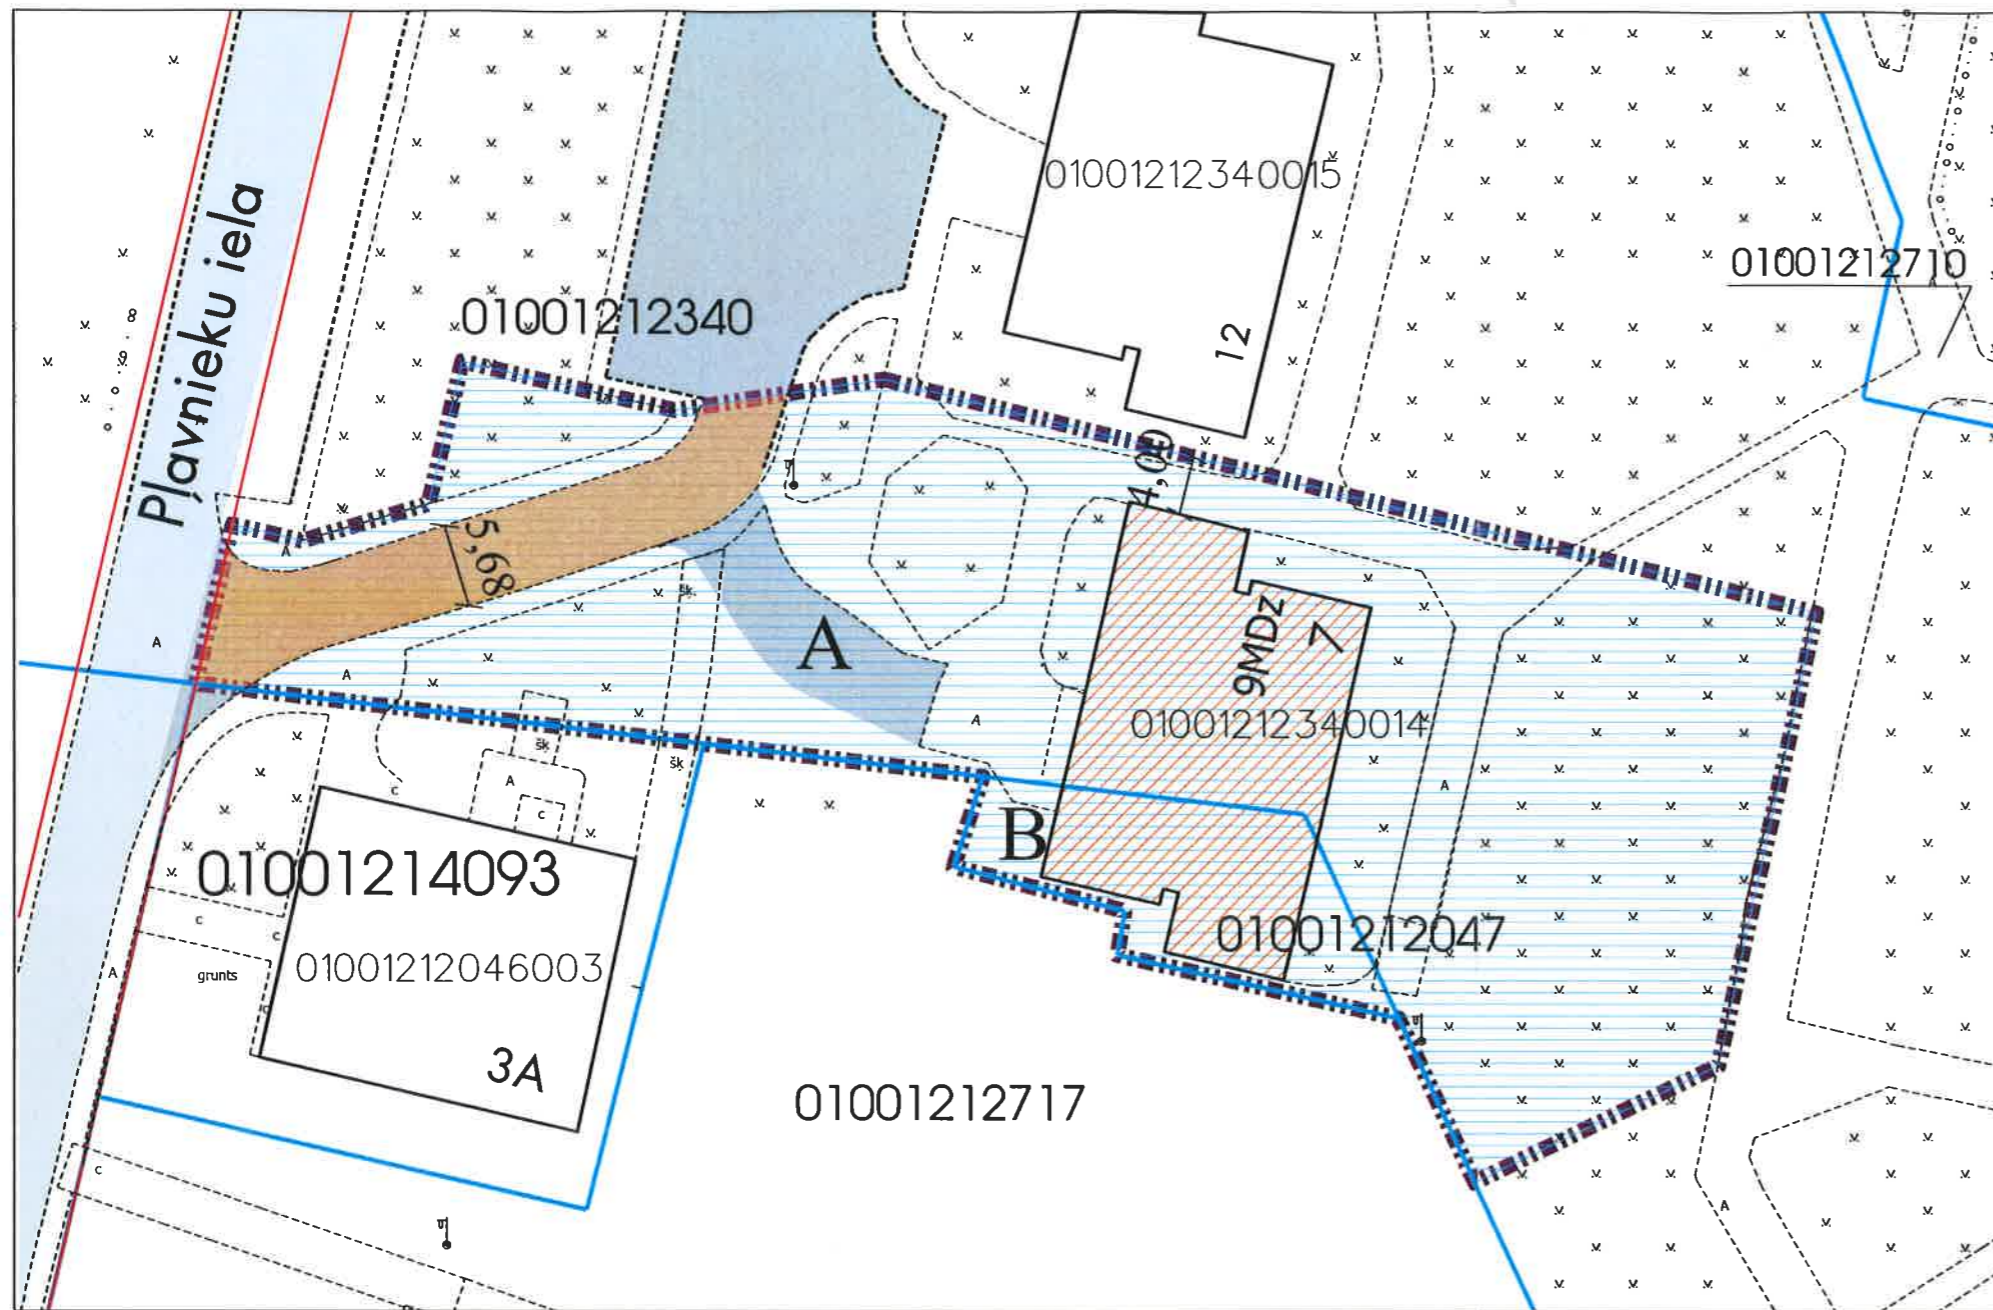

PIEZĪMES:

1. Atbilstoši Rīgas teritorijas plānojuma 2006.-2018. gadam grafiskai daļai un teritorijas izmantošanas un apbūves noteikumiem, funkcionāli nepieciešamais zemes gabals atrodas - Dzīvojamās apbūves teritorijā (Dz):

- Maksimālais stāvu skaits - 9 stāvi;
- Zemes gabala maksimālā apbūves intensitāte - 220%;
- Zemes gabala minimālā brīvā teritorija - 25%.


2. Funkcionāli nepieciešamais zemes gabals atrodas 15 km zonā ap starptautiskās lidostas "Rīga" kontrolpunktu, kur darbību veiksana, kas veicina putnu koncentrāciju, saņemama Civilās aviācijas aģentūras atļauja.

3. Funkcionāli nepieciešamā zemes gabala robežas, platība, apgrūtinājumi un to platības tiks precizētas veicot instrumentālo uzmērīšanu dabā.

Datu sagatavošanā izmantoti:

1. Nekustamā īpašuma valsts kadastra informācijas sistēmas dati (autors: ©Valsts zemes dienests 2011-2022)
2. Pašvaldības augstas detalizācijas topogrāfiskās informācijas datubāzes dati mērogā 1:500 (autors ©Rīgas pilsētas pašvaldība)
3. Topogrāfiskie plāni mērogā 1:2000 (autors ©Latvijas Ģeotelpiskās informācijas aģentūra, 2000-2015)
4. Ortofoto kartes mērogā 1:10000 (autors ©Latvijas Ģeotelpiskās informācijas aģentūra 2007, 2013 un 2016)
5. Rīgas pilsētas ielu sarkanās līnijas (autors ©Rīgas pilsētas pašvaldība 2022)
6. Rīgas pilsētas ielas un adreses (autors ©Rīgas pilsētas pašvaldība 2004-2022)
7. Rīgas teritorijas plānojums 2006.-2018.gadam (autors ©Rīgas pilsētas pašvaldība)

Atrašanās vieta kvartālā:

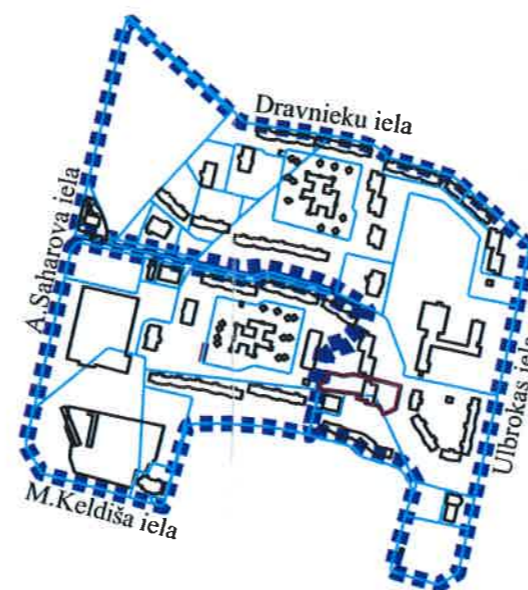

Komisijas priekšsēdētāja

R. Freimane

R. Freimane