

DZĪVOJAMAI MĀJAI STŪRES IELĀ 2A, RĪGĀ, FUNKCIONĀLI NEPIECIEŠAMĀ ZEMESGABALA PLĀNS

APZĪMĒJUMI:

- 01000770080 Uzmērītas zemes vienības robeža, kadastra apzīmējums
- 01000779000 Projektētas zemes vienības robežas, kadastra apzīmējums
- Ielas sarkanā līnija
- 01000770080002 Ēkas kadastra apzīmējums
- 5 stāvu dzīvojamā māja Stūres ielā 2A, Rīgā (kadastra apzīmējums 01000770080002) ir reģistrēta nekustamā īpašuma ar kadastra numuru 01005770050 sastāvā, kas ir ierakstīts Rīgas pilsētas zemesgrāmatas nodalījumā Nr.29569. Dzīvojamā mājā ir 60 dzīvokļa īpašumi.
- Iela
- Piebraucamais ceļš, asfaltēts laukums
- Teritorija, kas var kalpot par pamatu ceļa servitūta tiesību nodibināšanai.
Ceļa vieta var tikt mainīta vai precizēta normatīvajos aktos noteiktajā kārtībā.
- Dzīvojamai mājai Stūres ielā 2A, Rīgā, funkcionāli nepieciešamā zemesgabala robežas.
Platība ~ 4303 kv.m. Apbūves intensitāte 95% (atļautais maks. 140%), brīvā teritorija 74% (atļautais min. 35%).

Funkcionāli nepieciešamo zemesgabalu veido:

- Zemes vienības ar kadastra apzīmējumu 01000770080 daļa, ~ 4303 kv.m platībā, par kuras izmantošanas nosacījumiem dzīvojamās mājas Stūres ielā 2A, Rīgā, privatizēto objektu īpašniekiem ir jāvienojas ar zemes vienības īpašnieku. Zemes vienība ir reģistrēta nekustamā īpašuma ar kadastra numuru 01000770080 sastāvā, kas ir ierakstīts Rīgas pilsētas zemesgrāmatas nodalījumā Nr.3663. Īpašnieks ir Fiziska persona.

PIEZĪMES:

1. Atbilstoši Rīgas domes 20.12.2005. saistošajiem noteikumiem Nr. 34 "Rīgas teritorijas izmantošanas un apbūves noteikumi" (RTIAN) un Rīgas teritorijas plānojuma 2006. - 2018. gadam grafiskai daļai, funkcionāli nepieciešamais zemesgabals atrodas:


Dzīvojamās apbūves teritorijā (Dz):

- Maksimālais stāvu skaits - 5 stāvi.
- Zemes gabala maksimālā apbūves intensitāte - 140%.
- Zemes gabala minimālā brīvā teritorija - 35%.


2. Funkcionāli nepieciešamais zemesgabals atrodas:

- Daugavas HES avārijas riska applūšanas zonā;
- 5 km zonā ap projektējamā lidlauka "Spilve" kontrolpunktiem, kur objektu būvniecībai, kuru absolūtais augstums par 30m un vairāk pārsniedz kontrolpunkta absolūto augstumu, saņemama Civilās aviācijas aģentūras atļauja;
- 15 km zonā ap starptautiskās lidostas "Rīga" kontrolpunktu, kur darbību veikšanai, kas veicina putnu koncentrāciju, saņemama Civilās aviācijas aģentūras atļauja.

3. Funkcionāli nepieciešamā zemesgabala robežas, platība, apgrūtinājumi un to platības tiks precizētas veicot instrumentālo uzmērīšanu dabā.

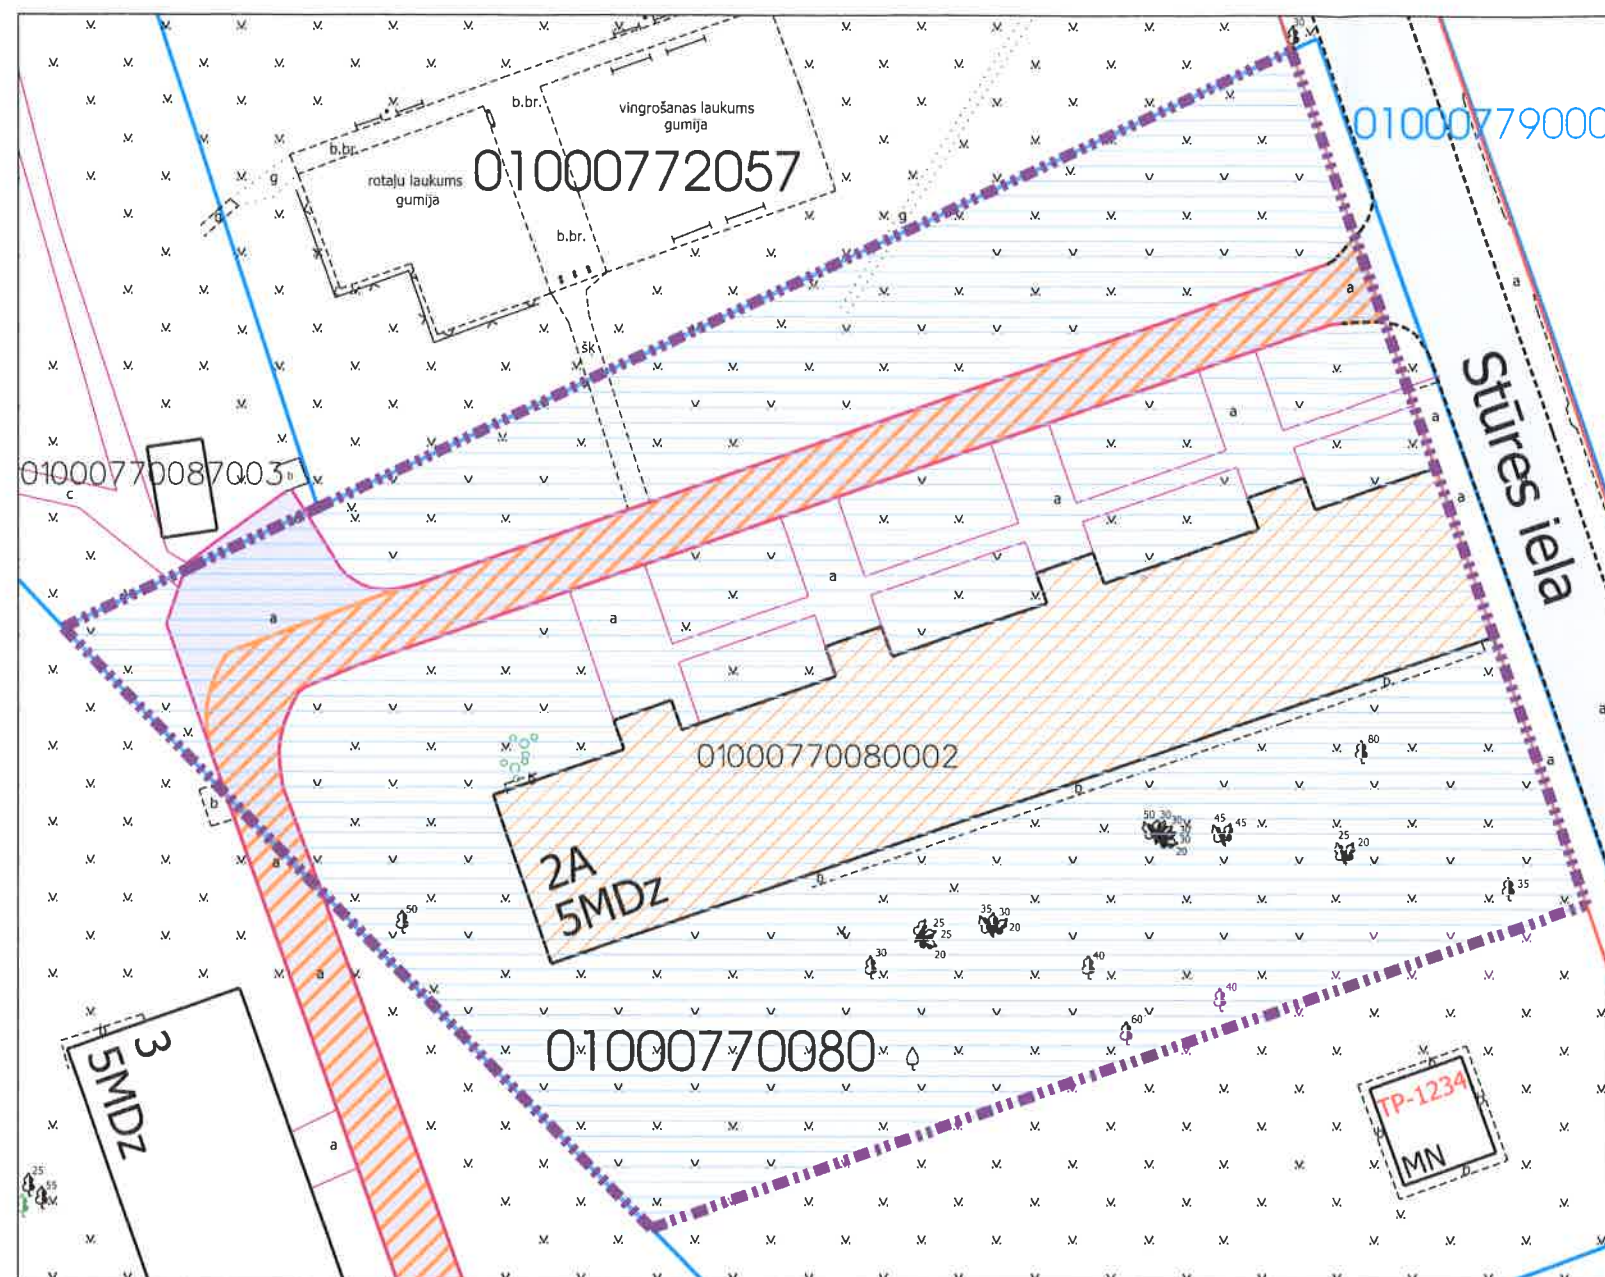

Atrašanās vieta kvartālā:

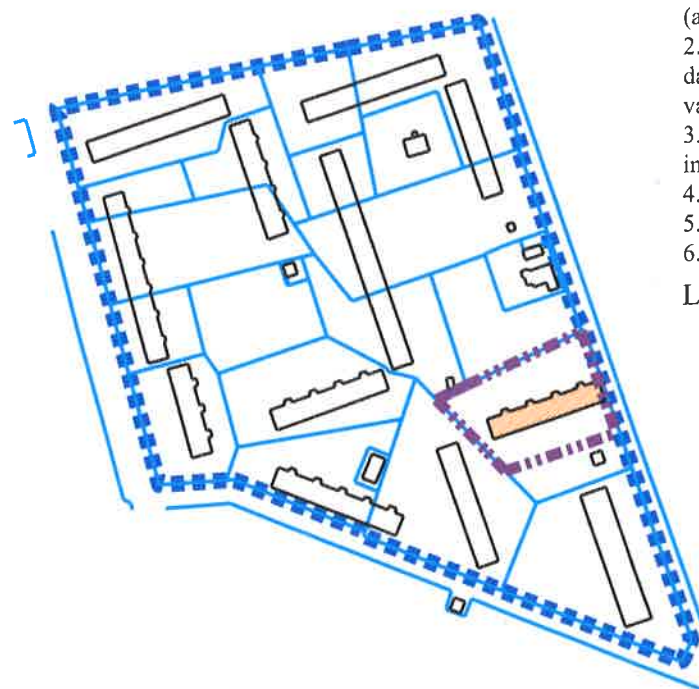

Datu sagatavošanā izmantoti:

1. Nekustamā īpašuma valsts kadastra informācijas sistēmas dati (autors: ©Valsts zemes dienests 2011-2022)
2. Pašvaldības augstas detalizācijas topogrāfiskās informācijas datubāzes dati mērogā 1:500 (autors ©Rīgas valstspilsētas pašvaldība)
3. Topogrāfiskie plāni mērogā 1:2000 (autors ©Latvijas Ģeotelpiskās informācijas aģentūra, 2000-2015)
4. Rīgas pilsētas ielu sarkanās līnijas (autors ©Rīgas valstspilsētas pašvaldība 2022)
5. Rīgas pilsētas ielas un adreses (autors ©Rīgas valstspilsētas pašvaldība 2004-2022)
6. Rīgas teritorijas plānojums 2006.-2018.gadam (autors ©Rīgas valstspilsētas pašvaldība)

Latvijas koordinātu sistēma LKS-92 TM

Komisijas priekšsēdētāja

R. Freimane

Mērogs

1:500