

DZĪVOJAMAI MĀJAI DRAVNIĒKU IELĀ 9, RĪGĀ, FUNKCIONĀLI NEPIECIEŠAMĀ ZEMESGABALA PLĀNS

APZĪMĒJUMI PLĀNĀ:

01001211063 Zemes vienības robežas, kadastra apzīmējums

7315030100007 Ceļa servitūta robeža, kadastra apzīmējums

— Ielas sarkanā līnija

9 Dzīvojamā māja Dravnieku ielā 9, Rīgā (būves kad.apz. 0100121144002). Nekustamais īpašums sastāv no 9 stāvu dzīvojamās mājas ar 141 dzīvokļu īpašumiem, reģistrēts Rīgas pilsētas zemesgrāmatas nodaļījumā Nr.18864.

A Dzīvojamai mājai Dravnieku ielā 9, Rīgā, funkcionāli nepieciešamā zemesgabala robeža. Platība ~ 5975 kv.m. Apbūves intensitāte - 156% (atļautais maksimums - 220%), brīvā teritorija - 48% (atļautais minimums - 25%).

Funkcionāli nepieciešamo zemesgabalu veido:

A Zemes vienības ar kadastra apzīmējumu 01001212144 daļa, ~ 5975 kv.m. platībā, par kuras izmantošanas nosacījumiem dzīvojamās mājas Ulbrokas ielā 7, Rīgā, privatizēto objektu īpašniekiem ir jāvienojas ar zemes vienības īpašnieku. Zemes vienība ir reģistrēta nekustamā īpašuma ar kadastra numuru 01001212144 sastāvā, kas ierakstīta Rīgas pilsētas zemesgrāmatas nodaļījumā Nr.6956. Īpašnieks - Fiziska persona.

— Piebraucamais ceļš

— Iela

— Koplietošanas ceļš

PIEZĪMES:

- Atbilstoši Rīgas teritorijas plānojuma 2006. - 2018. gadam grafiskai daļai un teritorijas izmantošanas un apbūves noteikumiem, funkcionāli nepieciešamais zemesgabals atrodas dzīvojamās apbūves teritorijā (Dz):
 - maksimālais stāvu skaits - 9 stāvi;
 - zemesgabala maksimālā apbūves intensitāte 7 - 9 stāvu apbūvē - 220%;
 - zemesgabala minimālā brīvā teritorija 7 - 9 stāvu apbūvē - 25%.
- Funkcionāli nepieciešamais zemesgabals atrodas:
 - 15 km zonā ap starptautiskās lidostas "Rīga" kontrolpunktu, kur darbību veikšanai, kas veicina putnu koncentrāciju, saņemama Civilās aviācijas aģentūras atļauja.
- Funkcionāli nepieciešamā zemesgabala robežas, platība, aprūtinājumi un to platības tiks precizētas veicot instrumentālo uzmērīšanu dabā.

Datu sagatavošanā izmantoti:

- Nekustamā īpašuma valsts kadastra informācijas sistēmas dati (autors: ©Valsts zemes dienests 2011-2021)
 - Pašvaldības augstas detalizācijas topogrāfiskās informācijas datubāzes dati mērogā 1:500 (autors ©Rīgas pilsētas pašvaldība)
 - Topogrāfiskie plāni mērogā 1:2000 (autors ©Latvijas Ģeotelpiskās informācijas aģentūra, 2000-2015)
 - Ortofoto kartes mērogā 1:10000 (autors ©Latvijas Ģeotelpiskās informācijas aģentūra 2007, 2013 un 2016)
 - Rīgas pilsētas ielu sarkanās līnijas (autors ©Rīgas pilsētas pašvaldība 2021)
 - Rīgas pilsētas ielas un adreses (autors ©Rīgas pilsētas pašvaldība 2004-2021)
 - Rīgas teritorijas plānojums 2006.-2018.gadam (autors ©Rīgas pilsētas pašvaldība)
- Latvijas koordinātu sistēma LKS-92 TM


Komisijas priekšsēdētāja



R. Freimane

Mērogs

1:1000

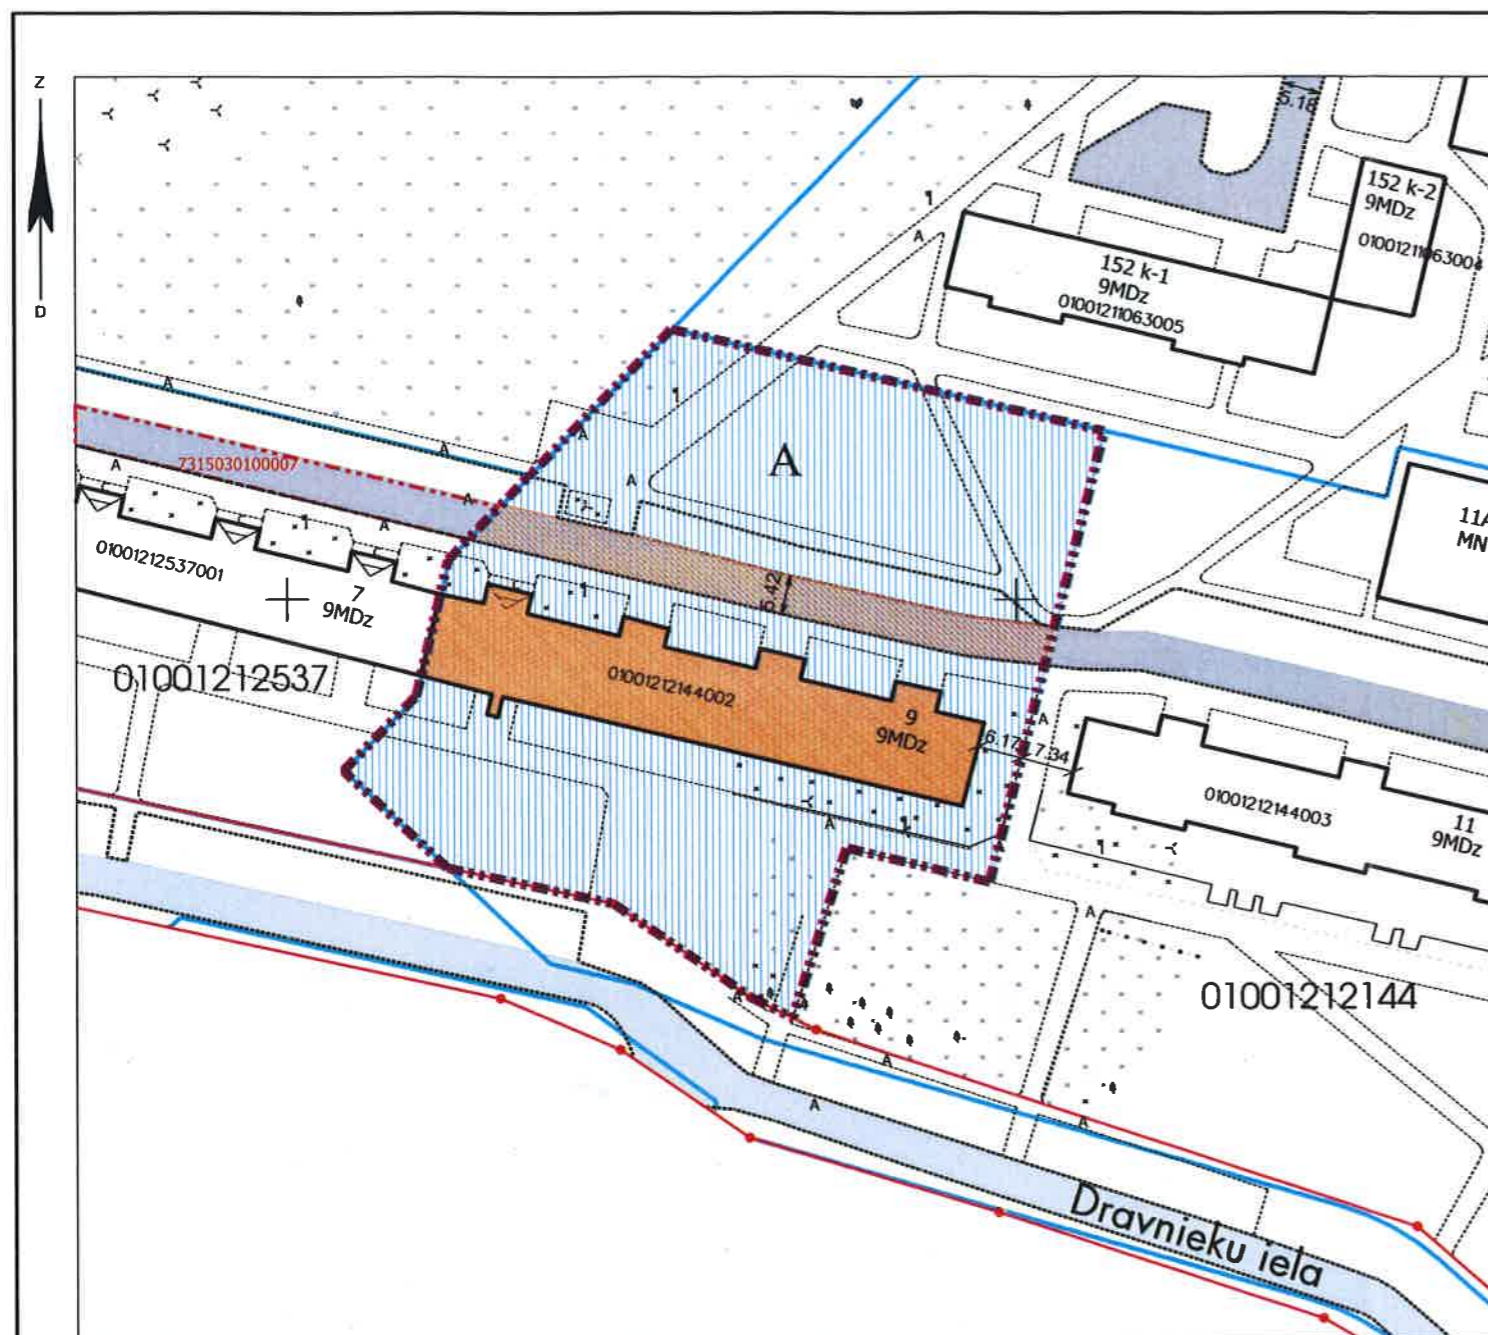

Atrašanās vieta kvartālā:

