

DAUDZDZĪVOKĻU DZĪVOJAMAI MĀJAI BALTĀSBAZNĪCAS IELĀ 37, RĪGĀ, FUNKCIONĀLI NEPIECIEŠAMĀ ZEMESGABALA PLĀNS

APZĪMĒJUMI PLĀNĀ:

01001112038 Zemes vienības robežas, kadastra apzīmējums

37 Dzīvojamā māja Baltāsbaznīcas ielā 37, Rīgā (būves kad.apz. 01001112038004). Nekustamais īpašums sastāv no 2 stāvu dzīvojamās mājas ar 10 dzīvokļu īpašumiem. Ierakstīta Rīgas pilsētas zemesgrāmatā nodalījuma Nr.100000036699.

37 Dzīvojamai mājai Baltāsbaznīcas ielā 37, Rīgā, funkcionāli nepieciešamā zemesgabala robeža. Platība ~ 1387 kv.m. Apbūves intensitāte 71% (atļautais maks.160%), Brīvās zaļās teritorijas rādītājs 60% (atļautais min.40%).

Funkcionāli nepieciešamo zemesgabalu veido:

37 Zemes vienība, kas uzmērāma un ierakstāma zemesgrāmatā uz Rīgas valstspilsētas pašvaldības vārda un nododama privatizācijai dzīvojamās mājas Baltāsbaznīcas ielā 37, Rīgā, privatizēto objektu īpašniekiem, pēc lēmuma par līdzvērtīgas zemes piešķiršanu. Platība ~ 1387 kv.m. Veido - zemes vienības ar kadastra apzīmējumu 01001112038 daļa (vēsturiskā zemesgabala 111.grupas 476.grunts (Rīgas apriņķa, Mangaļu pagasta "Zivtiņas") daļa). Pamats: Rīgas pilsētas zemes komisijas 19.04.2022. izziņa Nr.ZK-22-56-iz.

111/476 Vēsturisko zemesgabalu robežas.

Ielas sarkanā līnija

Piebraucamais ceļš

Iela

Teritorija, kas var kalpot par pamatu ceļa servitūta tiesību nodibināšanai. Ceļa vieta var tikt mainīta vai precizēta normatīvajos aktos noteiktajā kārtībā

PIEZĪMES:

Dzīvojamā māja Baltāsbaznīcas ielā 37, Rīgā, pilnībā privatizēta 2009.gadā (pamatojoties uz Rīgas pilsētas zemesgrāmatā nodalījuma Nr.100000036699 ierakstu).

1.Atbilstoši Rīgas domes 15.12.2021. saistošajiem noteikumiem Nr. 103 "Rīgas teritorijas izmantošanas un apbūves saistošie noteikumi" un Rīgas teritorijas plānojuma grafiskai daļai, funkcionāli nepieciešamais zemesgabals atrodas:

Daudzstāvu dzīvojamās apbūves teritorijā (DzD1):



- Apbūves augstums līdz 6 stāvi.
- Apbūves intensitāte līdz 160%.
- Minimālais brīvās zaļās teritorijas rādītājs - 40%.

2.Funkcionāli nepieciešamais zemesgabals atrodas:

- 5 km zonā ap lidlauku "Rīga" un "Spilve" kontrolpunktiem;
- 15 km zonā ap lidlauku "Rīga", "Spilve", "Ādaži", "Ikšķile" kontrolpunktiem;
- ierobežotas saimnieciskās darbības joslas teritorijā (7311010300);
- aizsargjoslā ap kultūras pieminekli (7314020102);
- aizsargjoslā ap navigācijas tehnisko līdzekli aviācijas gaisa kuģu lidojumu drošības nodrošināšanai - aeronavigācijas iekārtu darbības tālās ietekmes zona (7312070202);

3. Funkcionāli nepieciešamā zemesgabala robežas, platība, apgrūtinājumi un to platības var tikt precizētas veicot instrumentālo uzmērīšanu dabā.

Atrašanās vieta kvartālā:

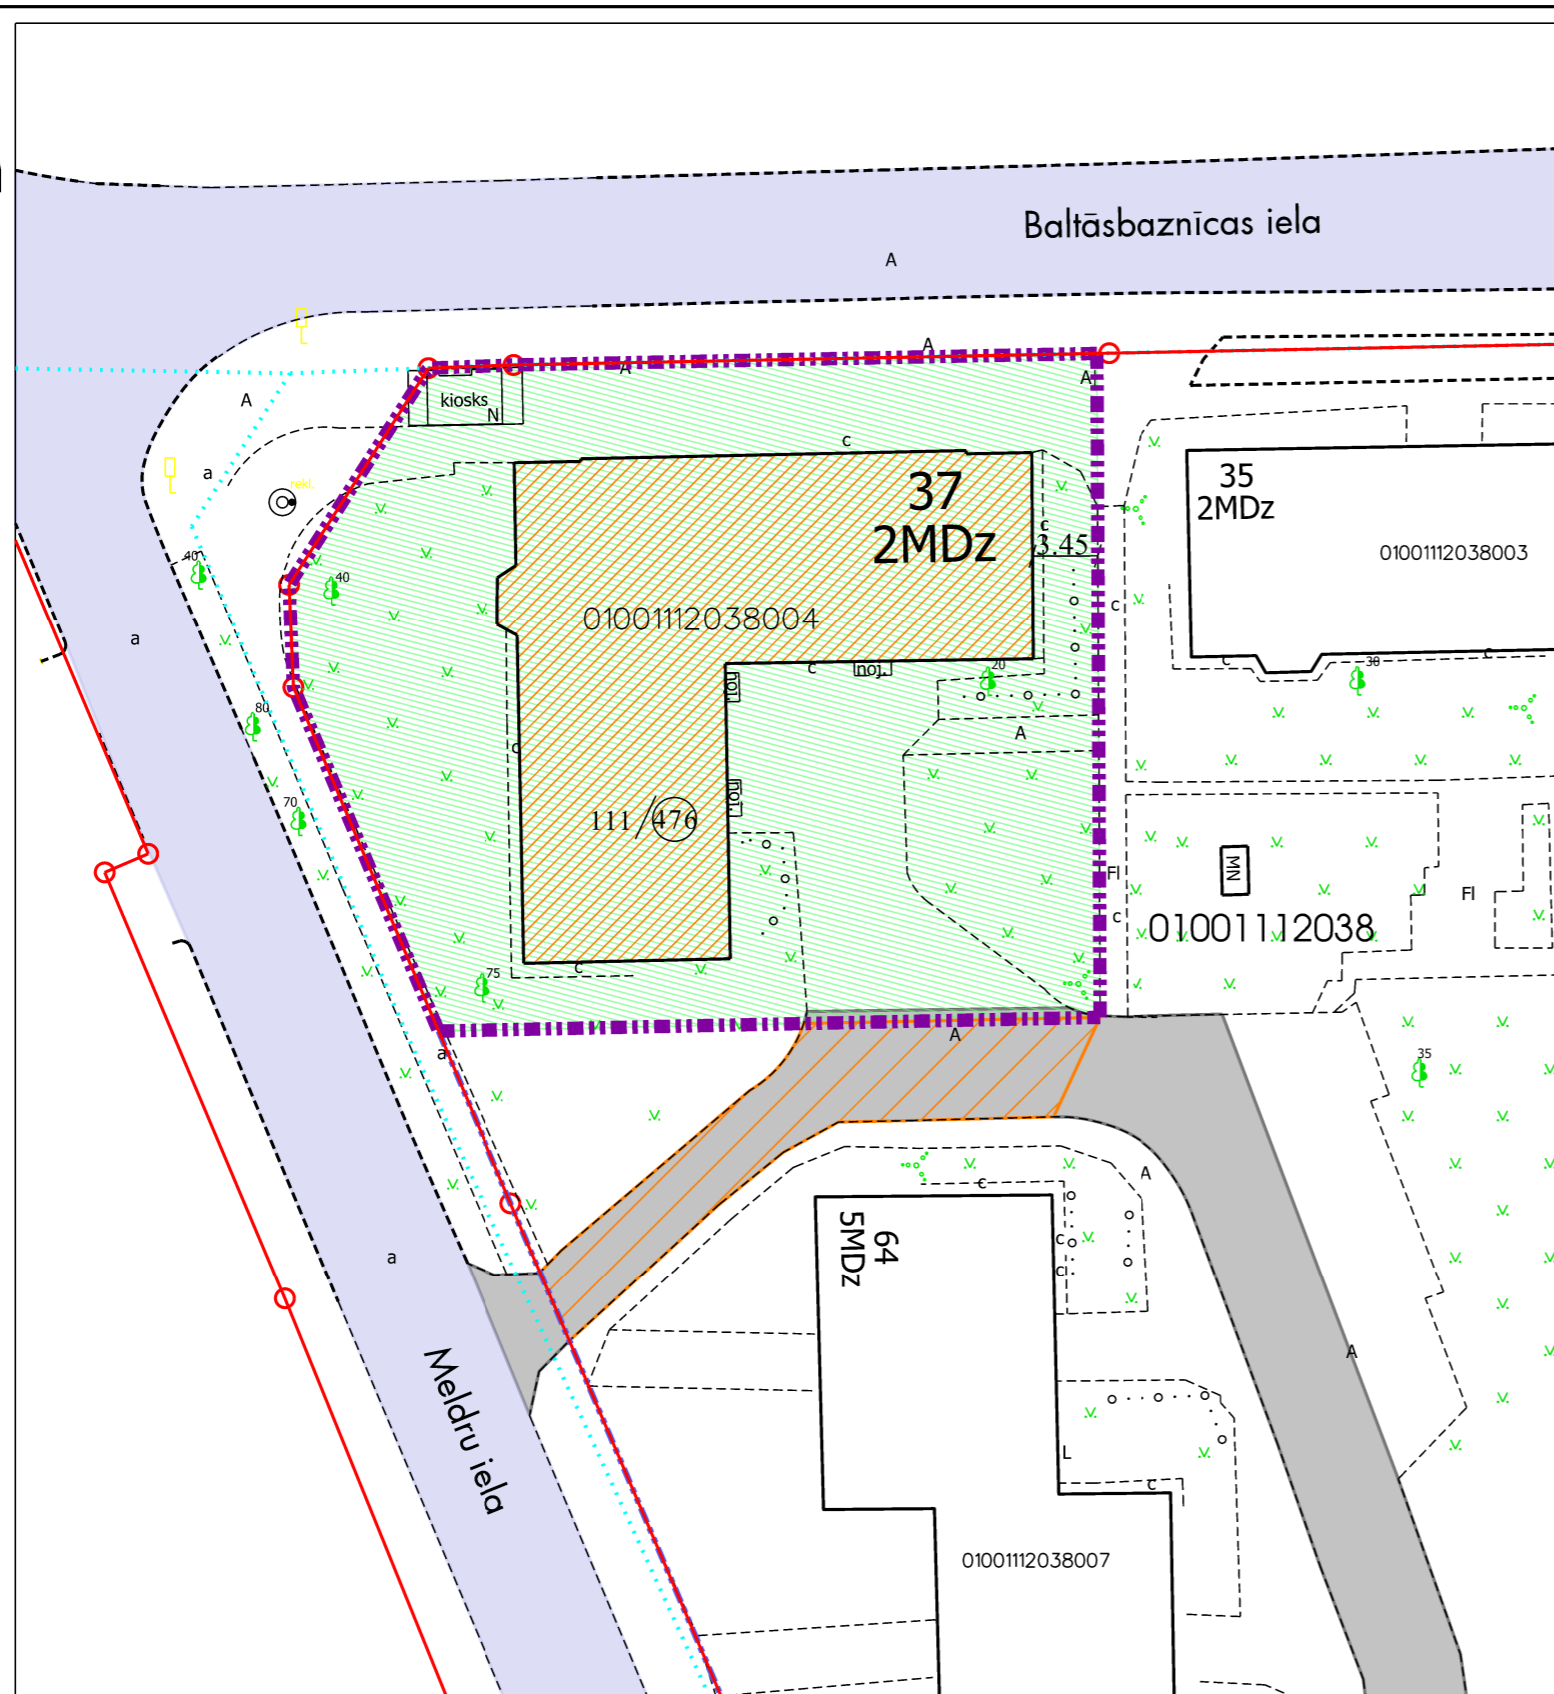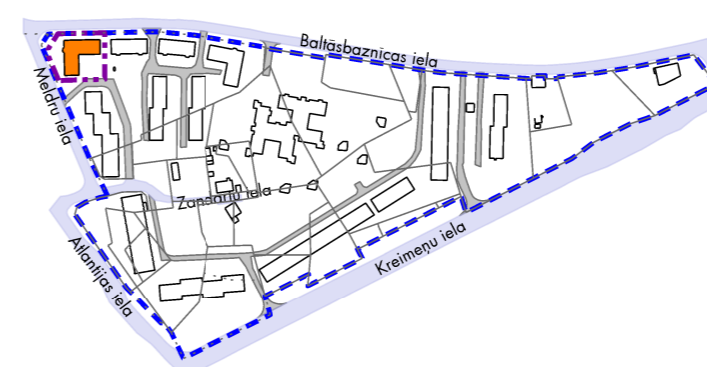

Datu sagatavošanā izmantoti:

1. Nekustamā īpašuma valsts kadastra informācijas sistēmas dati (autors: ©Valsts zemes dienests)
 2. Pašvaldības augstas detalizācijas topogrāfiskās informācijas datubāzes dati mērogā 1:500 (autors ©Rīgas valstspilsētas pašvaldība)
 3. Topogrāfiskie plāni mērogā 1:2000 (autors ©Latvijas Ģeotelpiskās informācijas aģentūra)
 4. Ortofoto kartes mērogā 1:10000 (autors ©Latvijas Ģeotelpiskās informācijas aģentūra)
 5. Rīgas pilsētas ielu sarkanās līnijas (autors ©Rīgas valstspilsētas pašvaldība)
 6. Rīgas pilsētas ielas un adreses (autors ©Rīgas valstspilsētas pašvaldība)
 7. Rīgas teritorijas plānojums (autors ©Rīgas valstspilsētas pašvaldība)
- Latvijas koordinātu sistēma LKS-92 TM

Komisijas priekšsēdētāja

R. Freimane

Mērogs
1:400