

DZĪVOJAMAI MĀJAI BRUKNAS IELĀ 12, RĪGĀ, FUNKCIONĀLI NEPIECIEŠAMĀ ZEMESGABALA PLATĪBAS UN ROBEŽU PLĀNS

APZĪMĒJUMI:

01001072334 Uzmērītas zemes vienības robežas, kadastra apzīmējums

010010721298003 Uzmērītas zemes vienības daļas robežas, kadastra apzīmējums

—●— Ielas sarkanā līnija

01001070499003 Ēkas kadastra apzīmējums

12 11 stāvu dzīvojamā māja Bruknas ielā 12, Rīgā, kadastra apzīmējums 01001070499003, reģistrēta nekustamā īpašuma ar kadastra numuru 01006070145 sastāvā, kas ierakstīts Rīgas pilsētas zemesgrāmatas nodaļā Nr.100000196047. Dzīvojamā mājā ir 40 dzīvokļu īpašumi.

Iela

Piebraucamais ceļš, asfaltēts laukums

Teritorija, kas var kalpot par pamatu ceļa servitūta tiesību nodibināšanai

Dzīvojamai mājai Bruknas ielā 12, Rīgā, funkcionāli nepieciešamā zemesgabala robežas. Platība ~ 2064 kv.m. Apbūves intensitāte 206% (atļautais līdz 160%), Brīvās zaļās teritorijas rādītājs 81% (atļautais minimums 40%).

Funkcionāli nepieciešamo zemesgabalu veido:

A Zemes vienība ar kadastra apzīmējumu 01001072334, platība - 1965 kv.m, kas nodota īpašumā privatizēto objektu īpašniekiem. Zemes vienība reģistrēta nekustamā īpašuma ar kadastra numuru 01001072334 sastāvā, kas ierakstīts Rīgas pilsētas zemesgrāmatas nodaļā Nr.100000186939.



B Zemes vienības ar kadastra apzīmējumu 01001072129 daļa, ~ 99 kv.m platībā, par kuras izmantošanas nosacījumiem dzīvojamās mājas Bruknas ielā 12, Rīgā, privatizēto objektu īpašniekiem jāvienojas ar zemes vienības īpašniekiem. Zemes vienība reģistrēta nekustamā īpašuma ar kadastra numuru 01001072129 sastāvā, kas ierakstīts Rīgas pilsētas zemesgrāmatas nodaļā Nr.22509.

Plāna sagatavošanā izmantoti:

1. Nekustamā īpašuma valsts kadastra informācijas sistēmas dati (autors: ©Valsts zemes dienests, 2023);
2. Pašvaldības augstas detalizācijas topogrāfiskās informācijas datubāzes dati mērogā 1:500 (autors: ©Rīgas valstspilsētas pašvaldība);
3. Topogrāfiskie plāni mērogā 1:2000 (autors: ©Latvijas Ģeotelpiskās informācijas aģentūra, 2000-2015);
4. Ortofoto kartes mērogā 1:10000 (autors: ©Latvijas Ģeotelpiskās informācijas aģentūra, 2016 un 2020);
5. Rīgas valstspilsētas ielu sarkanās līnijas (autors: ©Rīgas valstspilsētas pašvaldība, 2023);
6. Rīgas valstspilsētas ielas un adreses (autors: ©Rīgas valstspilsētas pašvaldība, 2023);
7. Rīgas teritorijas plānojums (autors: ©Rīgas valstspilsētas pašvaldība).

Latvijas koordinātu sistēma LKS-92 TM

Atrašanās vieta kvartālā:

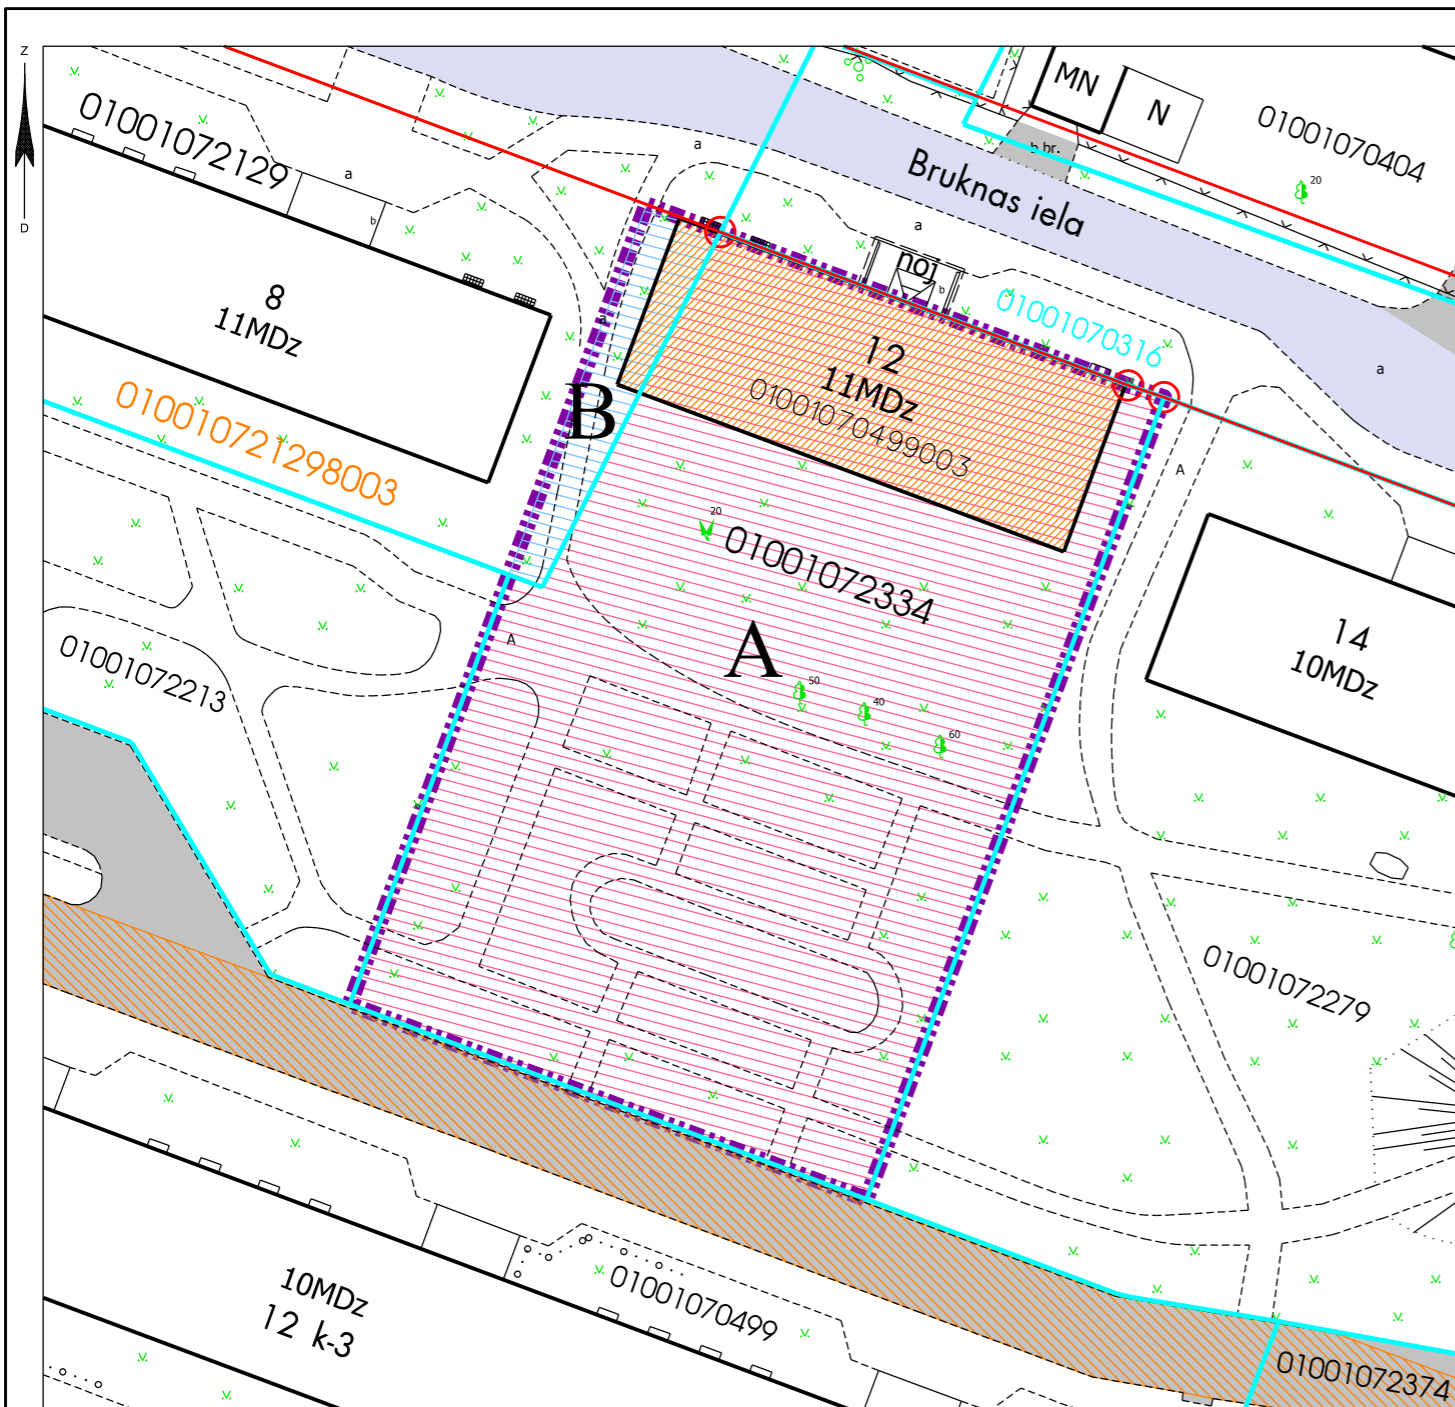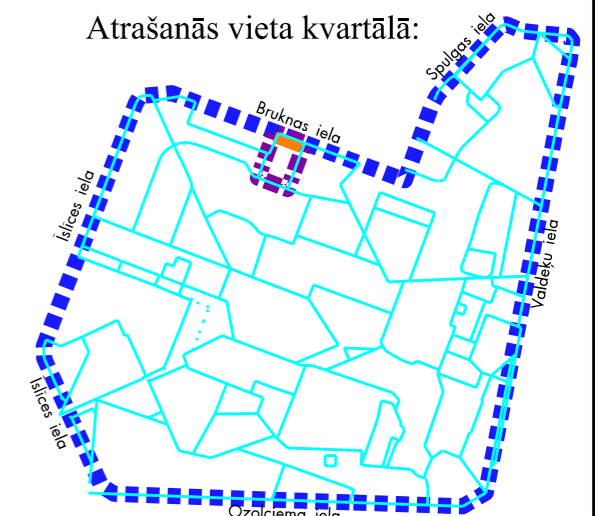

PIEZĪMES:

1. Atbilstoši Rīgas teritorijas plānojuma grafiskai daļai un teritorijas izmantošanas un apbūves noteikumiem (turpmāk - TIAN), funkcionāli nepieciešamais zemesgabals atrodas - Daudzstāvu dzīvojamās apbūves teritorijā (DzD1):

- Apbūves augstums līdz 6 stāviem;
- Apbūves intensitāte līdz 160%;
- Minimālais brīvās zaļās teritorijas rādītājs - 40%.

2. Funkcionāli nepieciešamā zemes gabala apgrūtinājumi un to platības var tikt precizētas veicot instrumentālo uzmērīšanu dabā.

3. Atbilstoši Ministru kabineta 30.04.2013. noteikumu Nr.240 "Vispārīgie teritorijas plānošanas, izmantošanas un apbūves noteikumi":

- 12. punktam - ja nepieciešams sadalīt kopīpašumā esošu un līdz šo noteikumu spēkā stāšanās dienai jau likumīgi apbūvētu zemes vienību vai tādu zemes vienību, kur būvei un zemei ir dažādi īpašnieki, jauno zemes vienību platība drīkst būt mazāka par teritorijas plānojumā noteikto minimālo platību;

- 12.1 punktam - veicot zemes vienības sadalīšanu šo noteikumu 12.punktā minētajos gadījumos, zemes vienībai ar esošu apbūvi platību nosaka atbilstoši funkcionālajai nepieciešamībai, iekļaujot teritoriju, kurā atrodas atdalāmā būve vai tās daļa un tās uzturēšanai, apsaimniekošanai un funkcionēšanai nepieciešamie infrastruktūras, labiekārtojuma un inženiertīklu elementi.

4. Atbilstoši TIAN 7.1.apakšpunktam neatbilstošā zemes vienībā var turpināt likumīgi uzsāktu izmantošanu. ja zemes vienībā atrodas likumīgi uzbūvētas būves.