

DZĪVOJAMAI MĀJAI ĪSLĪCES IELĀ 5, RĪGĀ, FUNKCIONĀLI NEPIECIEŠAMĀ ZEMESGABALA PLATĪBAS UN ROBEŽU PLĀNS

APZĪMĒJUMI:

01001070659 Uzmērītas zemes vienības robežas, kadastra apzīmējums

— Ielas sarkanā līnija

01001072175001 Ēkas kadastra apzīmējums

5 10 stāvu dzīvojamā māja Īslīces ielā 5, Rīgā, kadastra apzīmējums 01001072175001, reģistrēta nekustamā īpašuma ar kadastra numuru 01006070063 sastāvā, kas ierakstīts Rīgas pilsētas zemesgrāmatas nodalījumā Nr.24884. Dzīvojamā mājā ir 42 dzīvokļu īpašumi.

Iela

Piebraucamais ceļš, asfaltēts laukums

Teritorija, kas var kalpot par pamatu ceļa servitūta tiesību nodibināšanai

Dzīvojamai mājai Īslīces ielā 5, Rīgā, funkcionāli nepieciešamā zemesgabala robežas. Platība - 2190 kv.m. Apbūves intensitāte 177% (atļautais līdz 160%), Brīvās zaļās teritorijas rādītājs 57% (atļautais minimums 40%).


Funkcionāli nepieciešamo zemesgabalu veido:

Zemes vienība ar kadastra apzīmējumu 01001070659, platība - 2190 kv.m, par kuras izmantošanas nosacījumiem dzīvojamās mājas Īslīces ielā 5, Rīgā, privatizēto objektu īpašniekiem jāvienojas ar zemes vienības īpašniekiem. Zemes vienība reģistrēta nekustamā īpašuma ar kadastra numuru 01001072175 sastāvā, kas ierakstīts Rīgas pilsētas zemesgrāmatas nodalījumā Nr.30372.

Plāna sagatavošanā izmantoti:

1. Nekustamā īpašuma valsts kadastra informācijas sistēmas dati (autors: ©Valsts zemes dienests, 2023);
2. Pašvaldības augstas detalizācijas topogrāfiskās informācijas datubāzes dati mērogā 1:500 (autors: ©Rīgas valstspilsētas pašvaldība);
3. Topogrāfiskie plāni mērogā 1:2000 (autors: ©Latvijas Ģeotelpiskās informācijas aģentūra, 2000-2015);
4. Ortofoto kartes mērogā 1:10000 (autors: ©Latvijas Ģeotelpiskās informācijas aģentūra, 2016 un 2020);
5. Rīgas valstspilsētas ielu sarkanās līnijas (autors: ©Rīgas valstspilsētas pašvaldība, 2023);
6. Rīgas valstspilsētas ielas un adreses (autors: ©Rīgas valstspilsētas pašvaldība, 2023);
7. Rīgas teritorijas plānojums (autors: ©Rīgas valstspilsētas pašvaldība).


Latvijas koordinātu sistēma LKS-92 TM

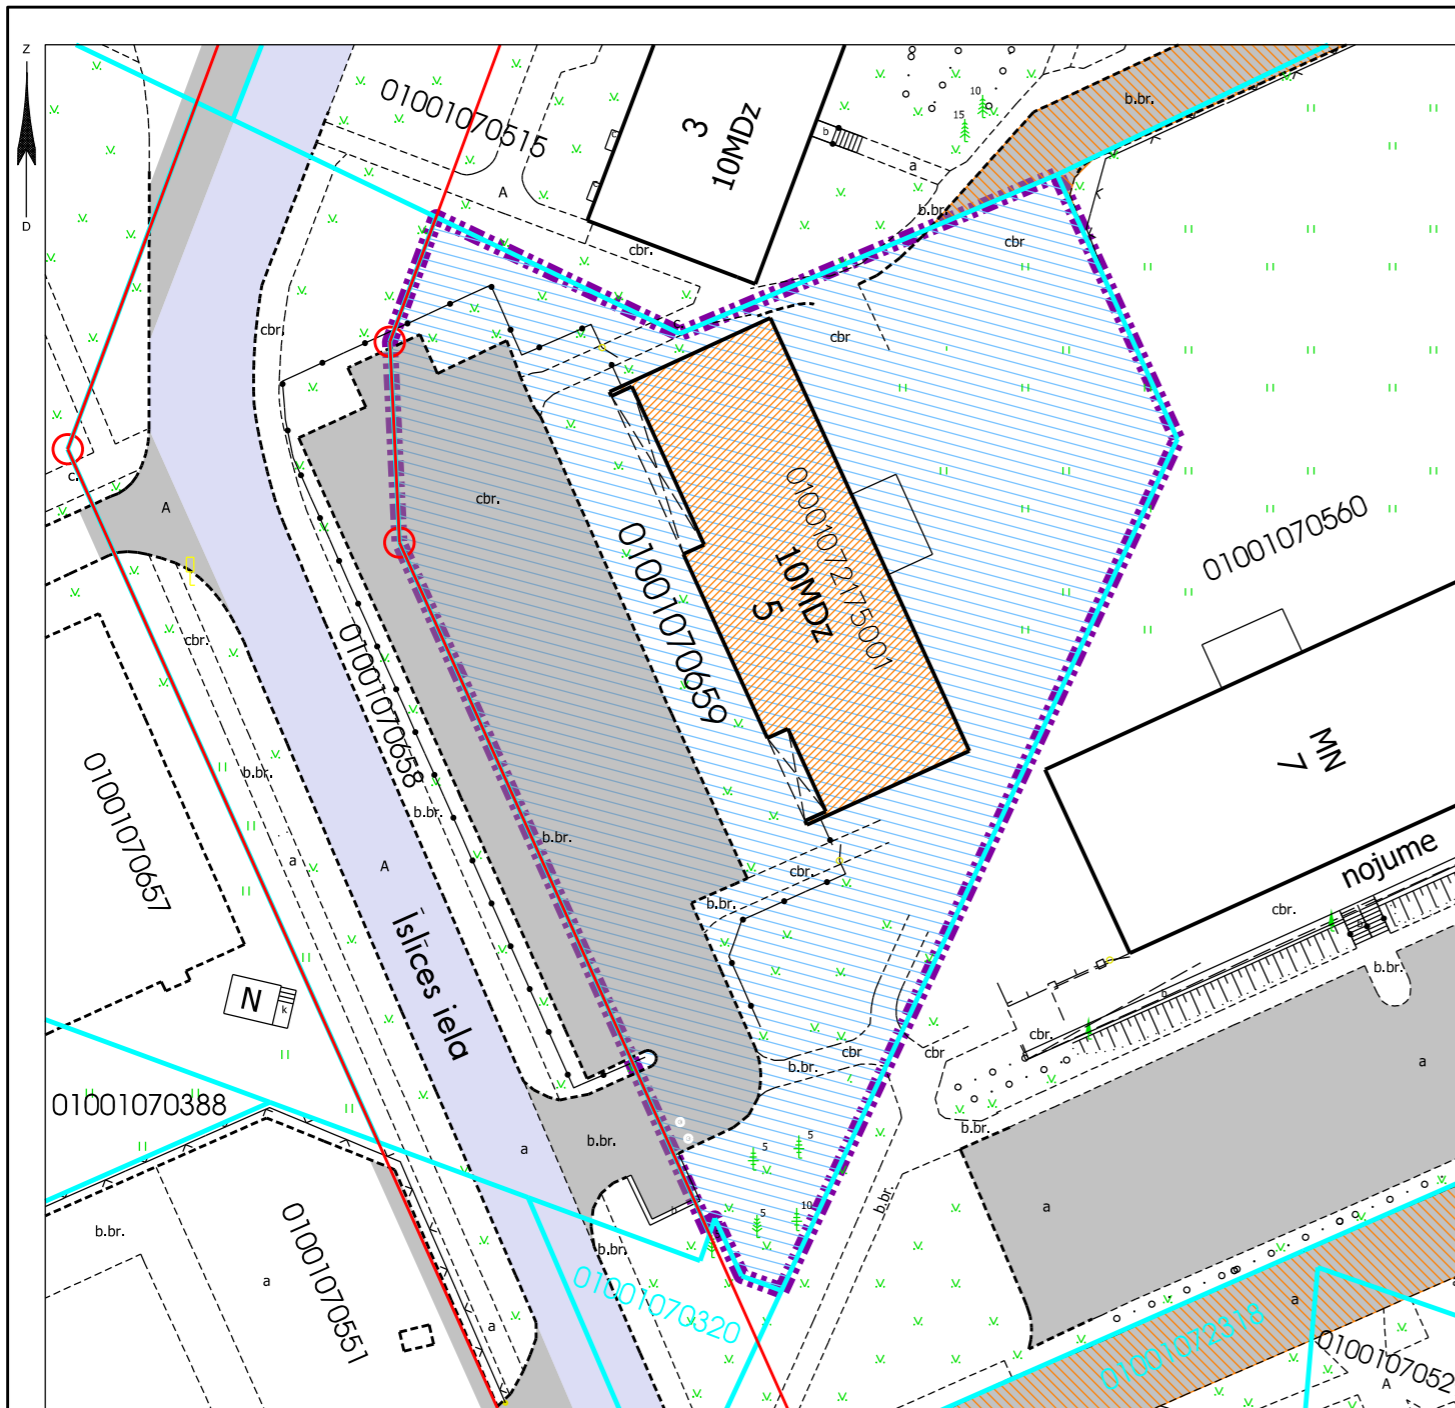

PIEZĪMES:

1. Atbilstoši Rīgas teritorijas plānojuma grafiskai daļai un teritorijas izmantošanas un apbūves noteikumiem (turpmāk - TIAN), funkcionāli nepieciešamais zemesgabals atrodas - Daudzstāvu dzīvojamās apbūves teritorijā (DzD1):
 - Apbūves augstums līdz 6 stāviem;
 - Apbūves intensitāte līdz 160%;
 - Minimālais brīvās zaļās teritorijas rādītājs - 40%.
2. Funkcionāli nepieciešamā zemes gabala apgrūtinājumi un to platības var tikt precizētas veicot instrumentālo uzmērīšanu dabā.
3. Atbilstoši Ministru kabineta 30.04.2013. noteikumu Nr.240 "Vispārīgie teritorijas plānošanas, izmantošanas un apbūves noteikumi":
 - 12. punktam - ja nepieciešams sadalīt kopīpašumā esošu un līdz šo noteikumu spēkā stāšanās dienai jau likumīgi apbūvētu zemes vienību vai tādu zemes vienību, kur būvei un zemei ir dažādi īpašnieki, jauno zemes vienību platība drīkst būt mazāka par teritorijas plānojumā noteikto minimālo platību;
 - 12.1 punktam - veicot zemes vienības sadalīšanu šo noteikumu 12.punktā minētajos gadījumos, zemes vienībai ar esošu apbūvi platību nosaka atbilstoši funkcionālajai nepieciešamībai, iekļaujot teritoriju, kurā atrodas atdalāmā būve vai tās daļa un tās uzturēšanai, apsaimniekošanai un funkcionēšanai nepieciešamie infrastruktūras, labiekārtojuma un inženiertīklu elementi.
4. Atbilstoši TIAN 7.1.apakšpunktam neatbilstošā zemes vienībā var turpināt likumīgi uzsāktu izmantošanu, ja zemes vienībā atrodas likumīgi uzbūvētas būves.

Atrašanās vieta kvartālā:

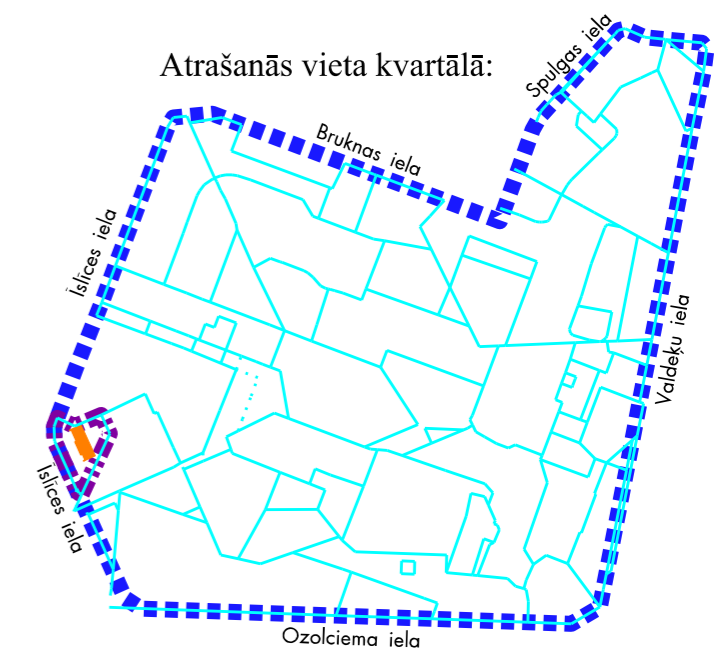

Komisijas priekšsēdētāja

R. Freimane

Mērogs

1:500