

DZĪVOJAMAI MĀJAI RIGONDAS GATVĒ 6, RĪGĀ, FUNKCIONĀLI NEPIECIEŠAMĀ ZEMESGABALA PLATĪBAS UN ROBEŽU PLĀNS

APZĪMĒJUMI:

01000800025 Uzmērītas zemes vienības robeža, kadastra apzīmējums

010008000258030 Zemes vienības daļas robežas, kadastra apzīmējums

01000800025031 Ēkas kadastra apzīmējums



9 stāvu dzīvojamā māja Rigondas gatvē 6, Rīgā (kadastra apzīmējums 01000800025031), ir reģistrēta nekustamā īpašuma ar kadastra numuru 01005800164 sastāvā, kas ir ierakstīts Rīgas pilsētas zemesgrāmatas nodaļā Nr.27707. Dzīvojamā māja ir 72 dzīvokļu īpašumi. (Dzīvojamās mājas virszemes stāvu skaits un dzīvokļu skaits saskaņā ar zemesgrāmatas datiem).



Piebraucamais ceļš, asfaltēts laukums



Teritorija, kas var kalpot par pamatu ceļa servitūta tiesību nodibināšanai. Ceļa vieta var tikt mainīta vai precizēta normatīvajos aktos noteiktajā kārtībā.



Dzīvojamai mājai Rigondas gatvē 6, Rīgā, funkcionāli nepieciešamā zemesgabala robeža. Platība ~ 4094 kv.m. Apbūves intensitāte 132% (atļautais līdz 160%), Brīvās zaļās teritorijas rādītājs 65% (atļautais minimums - 40%).



Aizsargājama koka (dižkoka) teritorija

Funkcionāli nepieciešamo zemesgabalu veido:

B Zemes vienības, par kuru izmantošanas nosacījumiem dzīvojamās mājas Rigondas gatvē 6, Rīgā, privatizēto objektu īpašniekiem ir jāvienojas ar zemes vienību īpašniekiem.

Veido:

B₁ - zemes vienība ar kadastra apzīmējumu 01000800025 daļa. Platība ~ 3591 kv.m. Zemes vienība ir reģistrēta nekustamā īpašuma ar kadastra numuru 01000800025 sastāvā, kas ir ierakstīta Rīgas pilsētas zemesgrāmatas nodaļā Nr.2973. Īpašnieki ir privātpersonas.

B₂ - zemes vienība ar kadastra apzīmējumu 01000802028 daļa. Platība ~ 503 kv.m. Zemes vienība ir reģistrēta nekustamā īpašuma ar kadastra numuru 01000802028 sastāvā, kas ir ierakstīta Rīgas pilsētas zemesgrāmatas nodaļā Nr.3197. Īpašnieks ir privātpersona.


PIEZĪMES:

1. Atbilstoši Rīgas teritorijas plānojuma Teritorijas izmantošanas un apbūves noteikumiem (TIAN) un grafiskās daļas – kartei "Funkcionālais zonējums", kas apstiprināti ar Rīgas domes 15.12.2021. saistošajiem noteikumiem Nr.103 "Rīgas teritorijas izmantošanas un apbūves saistošie noteikumi", funkcionāli nepieciešamais zemesgabals atrodas daudzstāvu dzīvojamās apbūves teritorijā (DzD1):

- Apbūves augstums līdz 6 stāvi.
- Apbūves intensitāte līdz 160%.
- Minimālais brīvās zaļās teritorijas rādītājs - 40%.

2. Funkcionāli nepieciešamā zemesgabala robežas, platība, aprūtinājumi un to platības var tikt precizētas veicot instrumentālo uzmērīšanu dabā.

3. Dzīvojamajai mājai Rigondas gatvē 6, Rīgā, esošais stāvu skaits neatbilst attiecīgajā funkcionālajā zonā noteiktajam apbūves augstumam, līdz ar to saskaņā ar TIAN 4.41. apakšpunktu funkcionāli nepieciešamais zemesgabals, uz kura atrodas dzīvojamā māja, ir neatbilstoša zemes vienība, kam piemērojamas TIAN 2.3. nodaļas prasības un nosacījumi. Atbilstoši TIAN 7.punktam neatbilstošas izmantošanas zemes vienībā var turpināt likumīgi uzsāktu izmantošanu. Saskaņā ar TIAN 7.1. punktu neatbilstošā izmantošana ir uzskatāma par likumīgi uzsāktu, ja zemes vienībā atrodas likumīgi uzbūvētas būves.

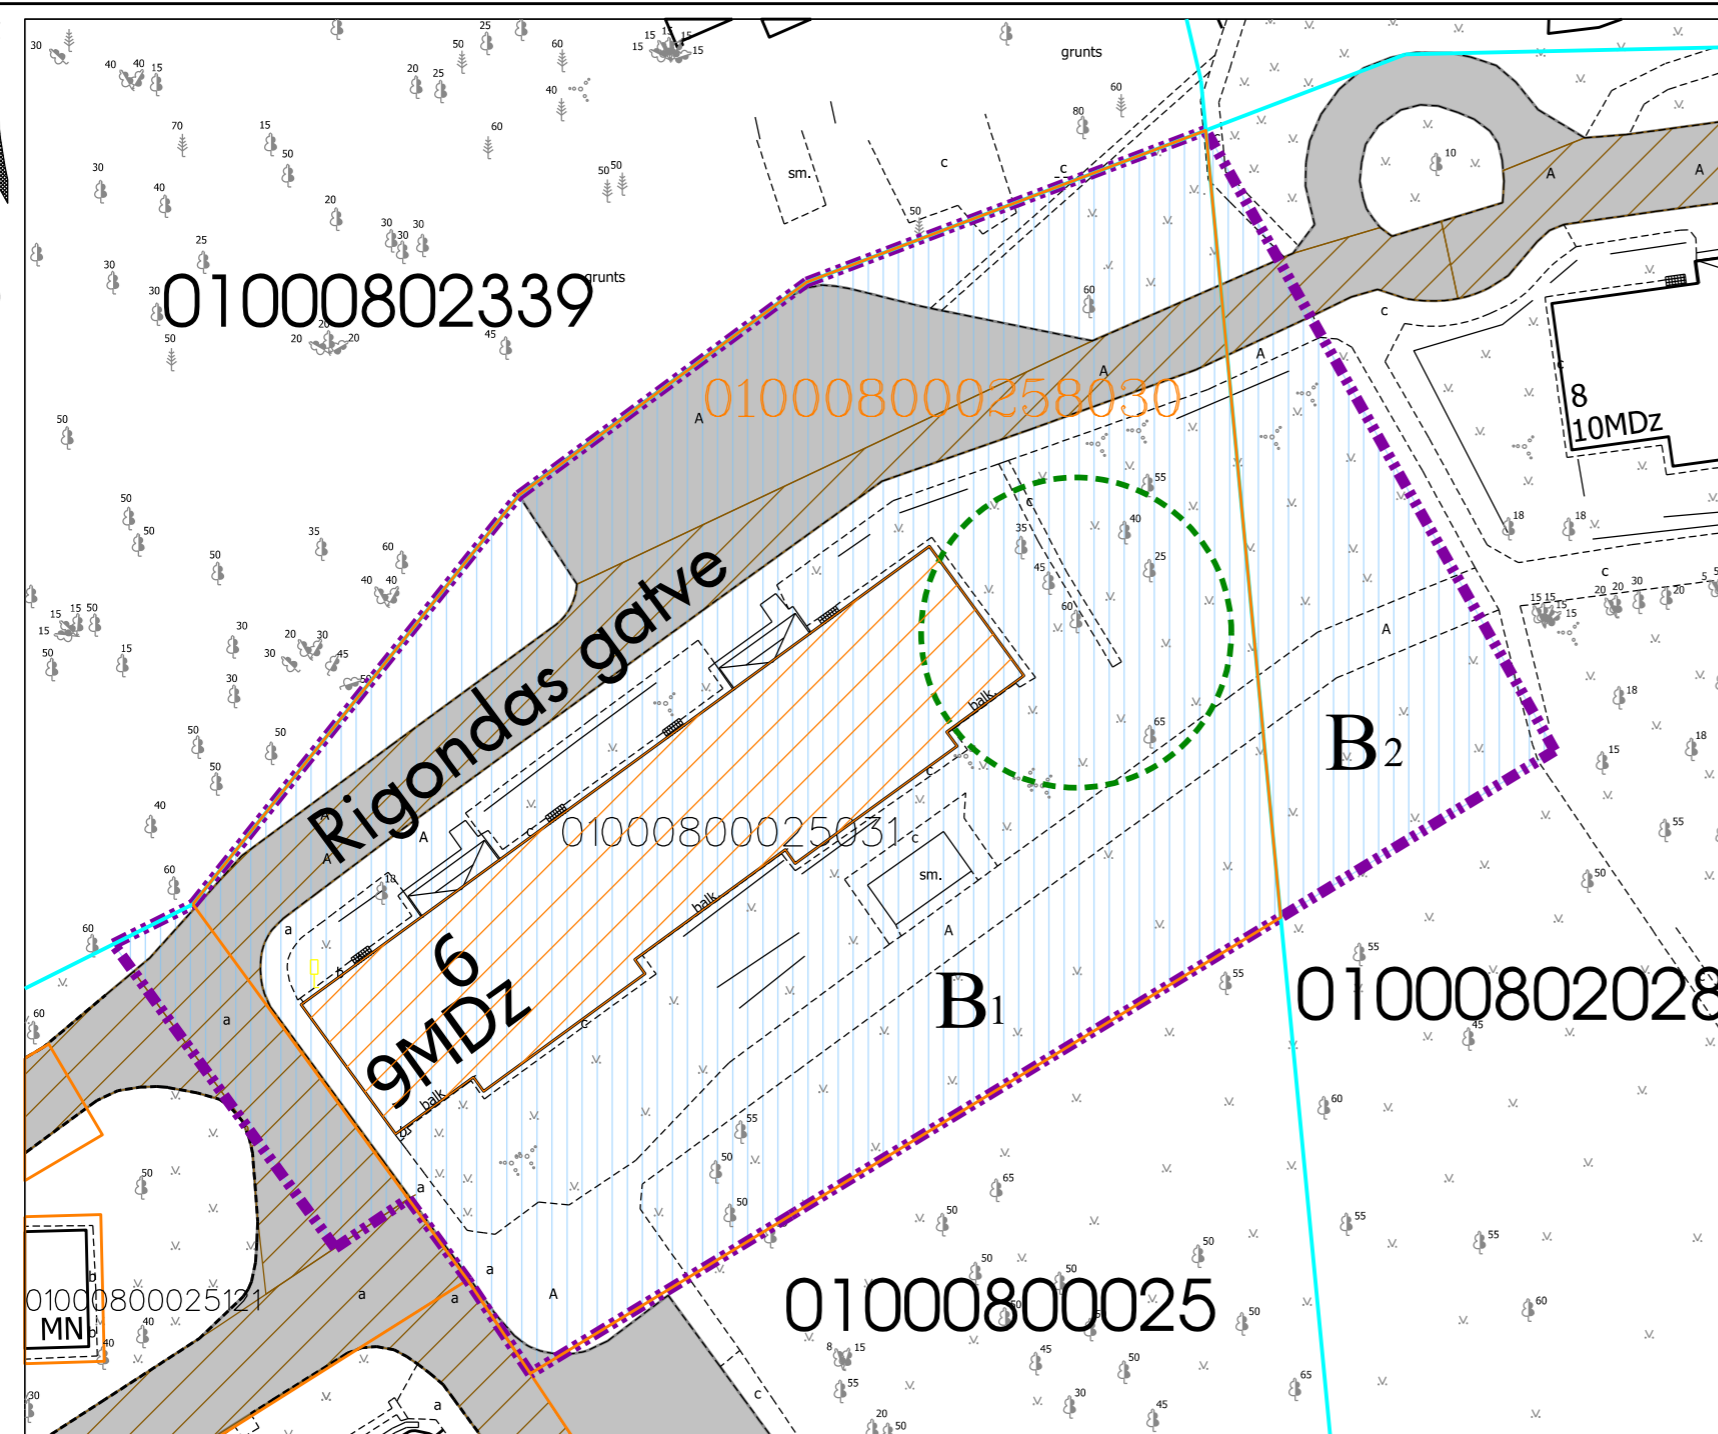

Plāna sagatavošanā izmantoti:

1. Nekustamā īpašuma valsts kadastra informācijas sistēmas dati (autors: ©Valsts zemes dienests 2023)
2. Pašvaldības augstas detalizācijas topogrāfiskās informācijas datubāzes dati mērogā 1:500 (autors: ©Rīgas valstspilsētas pašvaldība)
3. Topogrāfiskie plāni mērogā 1:2000 (autors: ©Latvijas Ģeotelpiskās informācijas aģentūra, 2000-2015)
4. Rīgas sarkanās līnijas (autors: ©Rīgas valstspilsētas pašvaldība 2023)
5. Rīgas ielas un adreses (autors: ©Rīgas valstspilsētas pašvaldība 2023)
6. Rīgas teritorijas plānojums (autors: ©Rīgas valstspilsētas pašvaldība)

Latvijas koordinātu sistēma LKS-92 TM

Atrašanās vieta kvartālā:



Komisijas priekšsēdētāja

R. Freimane

Dati apkopoti - 2019.gada 11.jūlijā

Dati aktualizēti - 2023.gada 19.oktobrī

Mērogs

1:500