

DAUDZDŽIVOKĻU DZĪVOJAMAI MĀJAI SALNAS IELĀ 13, RĪGĀ,
FUNKCIONĀLI NEPIECIEŠAMĀ ZEMESGABALA PLATĪBAS UN ROBEŽU PLĀNS

APZĪMĒJUMI PLĀNĀ:

01001211409 Zemes vienības robežas, kadastra apzīmējums

Sarkanā līnija

Iela

Piebraucamais ceļš TIAN 4.49.apakšpunkta izpratnē, laukums ar cieto segumu

Teritorija, kas var kalpot par pamatu ceļa servitūta tiesību nodibināšanai atbilstoši Civillikumā noteiktajam. Ceļa vieta var tikt mainīta vai precīzēta normatīvajos aktos noteiktajā kārtībā.

Transporta kustības virzieni

Daudzdzīvokļu dzīvojamai mājai Salnas ielā 13, Rīgā(būves kadastra apzīmējums 01001212369001). Nekustamais īpašums sastāv no 9 stāvu daudzdzīvokļu dzīvojamās mājas ar 107 dzīvokļu īpašumiem, ierakstīts Rīgas pilsētas zemesgrāmatas nodalījumā Nr.31387.

Daudzdzīvokļu dzīvojamai mājai Salnas ielā 13, Rīgā, funkcionāli nepieciešamais zemesgabals. Platība ~ 5654 kv.m.

Apbūves intensitāte 148% (atlautais līdz 160%), Brīvās zaļās teritorijas rādītājs 75% (atlautais minimums - 40%).

Funkcionāli nepieciešamo zemes gabalu veido:

A

- zemes vienības ar kadastra apzīmējumu 01001211409 daļa, par kuras izmantošanas nosacījumiem dzīvojamās mājas Salnas ielā 13, Rīgā, dzīvokļu īpašniekiem ir jāvienojas ar zemesgabala īpašnieku. Ierakstīta Rīgas pilsētas zemesgrāmatas nodalījumā Nr.100000045299. Īpašnieks - fiziska persona. Platība ~ 5654 kv.m;

Piezīmes:

1. Atbilstoši Rīgas domes 15.12.2021. saistījumiem noteikumiem Nr. 103 Rīgas teritorijas plānojuma "Rīgas teritorijas izmantošanas un apbūves noteikumi" (TIAN) funkcionāli nepieciešamais zemes gabals atrodas - Daudzstāvu dzīvojamās apbūves teritorijā (DzD1):


- Maksimālais stāvu skaits - 6 stāvi.
- Zemes gabala maksimālā apbūves intensitāte - 160%.
- Zemes gabala minimālais brīvās teritorijas rādītājs - 40%.

2. Saskaņā ar Rīgas teritorijas plānojumu, funkcionāli nepieciešamais zemes gabals atrodas:

- 15 km zona ap lidlauku "Rīga", "Spilve", "Ādaži", "Ikšķile" kontrolpunktiem;

3. Funkcionāli nepieciešamā zemesgabala robežas, platība, apgrūtinājumi un to platības var tikt precīzētas veicot instrumentālo uzņērīšanu dabā.

4. Nemot vērā, ka daudzdzīvokļu dzīvojamā māja Salnas ielā 13, Rīgā, ir 9 stāvu dzīvojamās mājas, bet atbilstoši TIAN maksimāli atlautais stāvu skaits attiecīgajā teritorijā ir 6 stāvi, uz funkcionāli nepieciešamajiem zemesgabaliem attiecīnāms TIAN 7.punkts neatbilstošas izmantošanas zemes vienībā var turpināt likumīgi uzsākt izmantošanu.

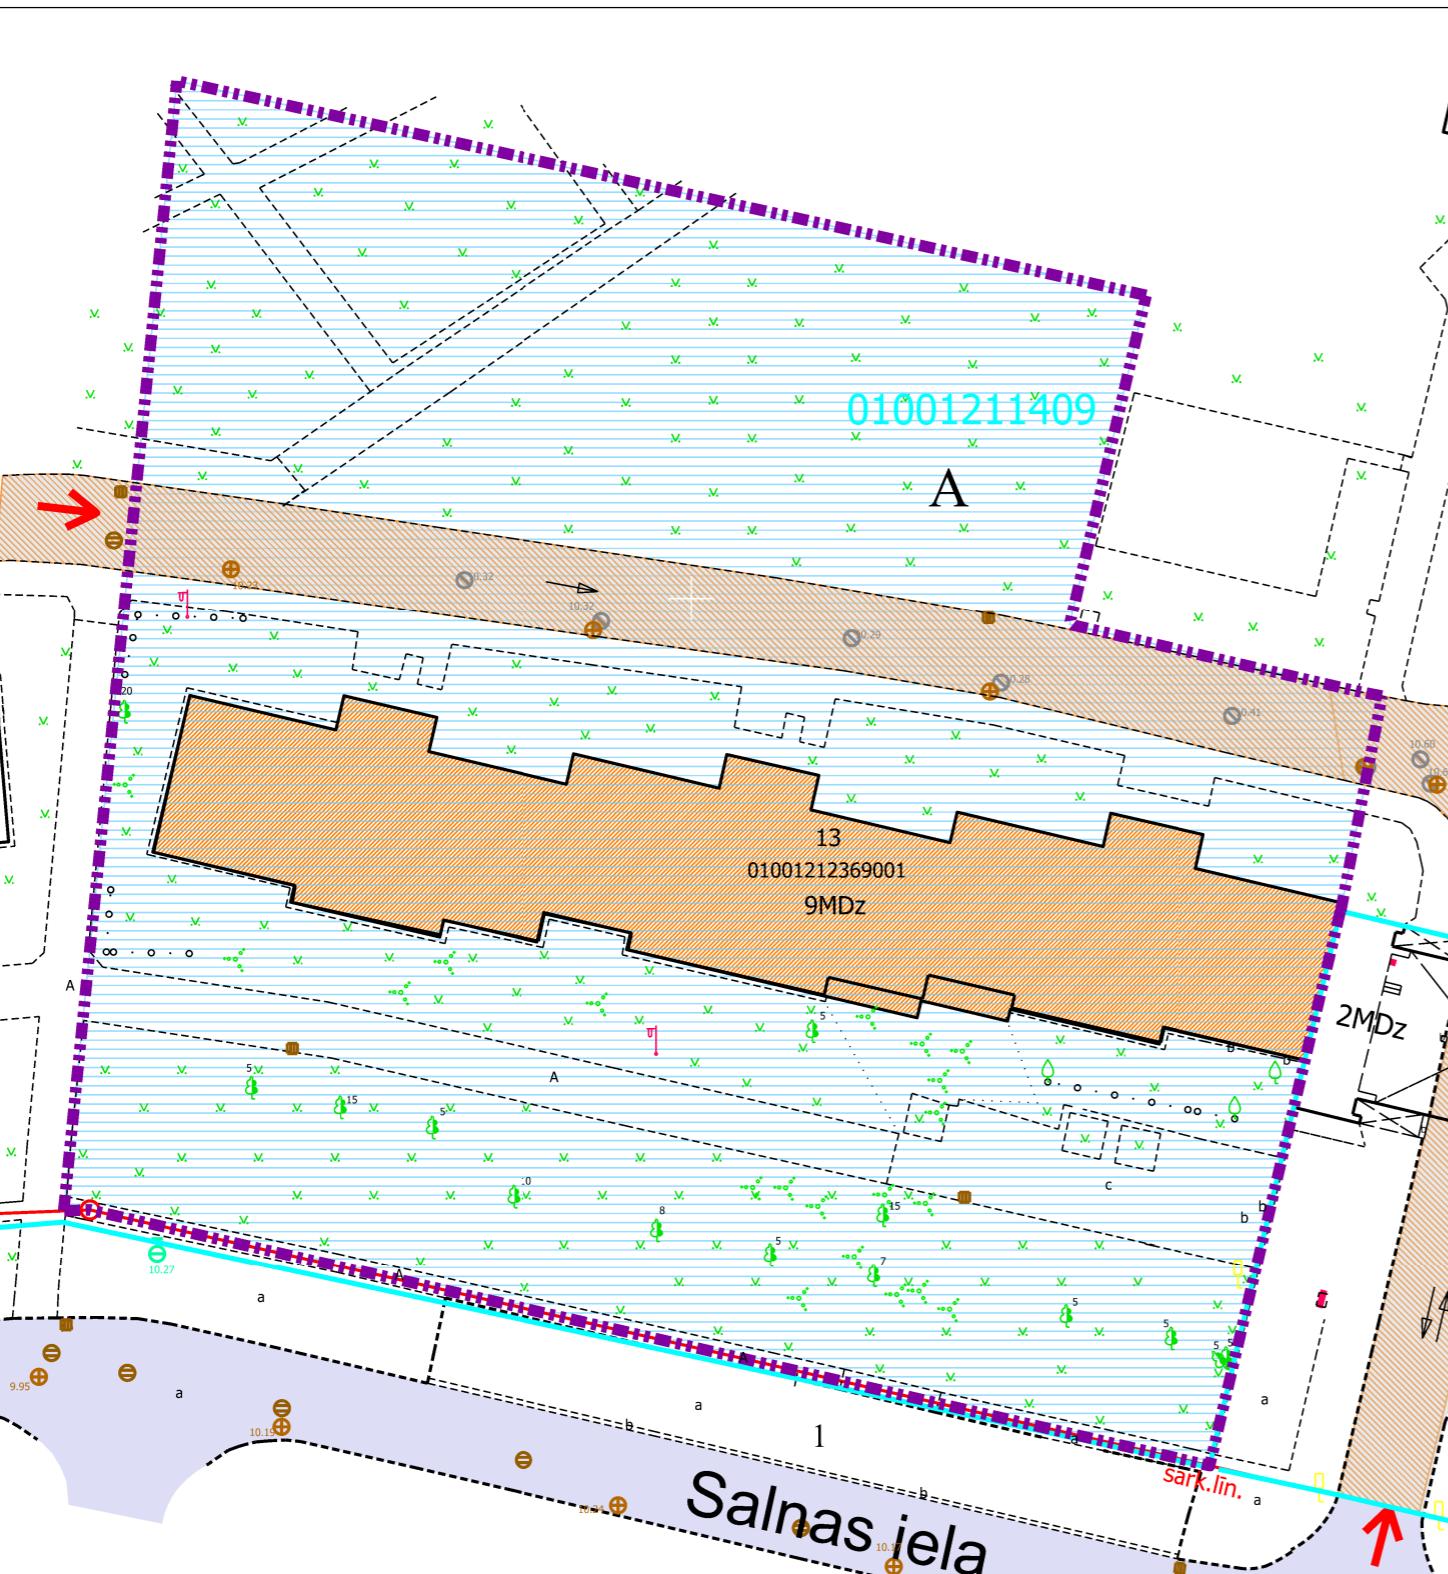

Dzīvojamai mājai funkcionāli nepieciešamā zemesgabala novietojums zemes vienībā

FNZG plāna sagatavošanā izmantoti:

1. Nekustamā īpašuma valsts kadastra informācijas sistēmas dati (autors: ©Valsts zemes dienests 2025)
2. Pašvaldības augstas detalizācijas topogrāfiskās informācijas datubāzes dati mērogā 1:500 (autors: ©Rīgas valstspilsētas pašvaldība)
3. Topogrāfiskie plāni mērogā 1:2000 (autors: ©Latvijas Ģeotelpiskās informācijas aģentūra, 2000-2015)
4. Rīgas ielu sarkanās līnijas (autors: ©Rīgas valstspilsētas pašvaldība 2025)
5. Rīgas ielas un adreses (autors: ©Rīgas valstspilsētas pašvaldība 2025)
6. Rīgas teritorijas plānojums (autors: ©Rīgas valstspilsētas pašvaldība)

Latvijas koordinātu sistēma LKS-92 TM

Komisijas priekšsēdētāja

R. Freimane

Mērogs

1:500