

**DZĪVOJAMAI MĀJAI DZELZAVAS IELĀ 57, RĪGĀ,  
FUNKCIJONĀLI NEPIECIEŠAMĀ ZEMESGABALA  
PLATĪBAS UN ROBEŽU PLĀNS**

**APZĪMĒJUMI:**

01000712275 Zemes vienības robeža, kadastra apzīmējums

— Ielas sarkanā līnija

01000710016005 Būves kadastra apzīmējums

010007116388003 Uzmērītas zemes vienības daļas robeža, kadastra apzīmējums



9 stāvu dzīvojamā māja Dzelzavas ielā 57, Rīgā (kadastra apzīmējums 01000710016005), ir reģistrēta nekustamā īpašuma ar kadastra numuru 010005710114 sastāvā, kas ir ierakstīts Rīgas pilsētas zemesgrāmatas nodalījumā Nr. 22327. Dzīvojamā mājā ir 35 dzīvokļu īpašumi. (Dzīvojamās mājas stāvu skaits un dzīvokļu skaits saskaņā ar zemesgrāmatas datiem).



Iela



Piebraucamais ceļš, asfaltēts laukums



Teritorija, kas var kalpot par pamatu ceļa servitūta tiesību nodibināšanai. Ceļa vieta var tikt mainīta vai precizēta normatīvajos aktos noteiktajā kārtībā.



Dzīvojamai mājai Dzelzavas ielā 57, Rīgā, funkcionāli nepieciešamā zemesgabala robeža. Platība ~ 2380 kv.m. Apbūves intensitāte - 178% (atļautais līdz 160%), Brīvās zālās teritorijas rādītājs - 33% (atļautais minimums - 40%).

**Funkcionāli nepieciešamo zemesgabalu veido:**



Zemes vienības, par kuru izmantošanas nosacījumiem dzīvojamās mājas Dzelzavas ielā 57, Rīgā, privatizēto objektu īpašniekiem ir jāvienojas ar zemes vienības īpašnieku.

Veido:


B<sub>1</sub> - zemes vienības ar kadastra apzīmējumu 01000710016 daļa, ~ 1455 kv.m platībā. Zemes vienība ir reģistrēta nekustamā īpašuma ar kadastra numuru 01000710016 sastāvā, kas ir ierakstīts Rīgas pilsētas zemesgrāmatas nodalījumā Nr. 18712. Īpašnieks ir Fiziska persona.

B<sub>2</sub> - zemes vienības ar kadastra apzīmējumu 01000712275 daļa, ~ 740 kv.m platībā. Zemes vienība ir reģistrēta nekustamā īpašuma ar kadastra numuru 0100712275 sastāvā, kas ir ierakstīts Rīgas pilsētas zemesgrāmatas nodalījumā Nr. 25948. Īpašnieks ir Fiziska persona.

B<sub>3</sub> - zemes vienības ar kadastra apzīmējumu 01000712674 daļa, ~ 28 kv.m platībā. Zemes vienība ir reģistrēta nekustamā īpašuma ar kadastra numuru 0100712674 sastāvā, kas ir ierakstīts Rīgas pilsētas zemesgrāmatas nodalījumā Nr. 100000167746. Īpašnieks ir Fiziska persona.


B<sub>4</sub> - zemes vienības ar kadastra apzīmējumu 01000711636 daļa, ~ 157 kv.m platībā. Zemes vienība ir reģistrēta nekustamā īpašuma ar kadastra numuru 01000711636 sastāvā, kas ir ierakstīts Rīgas pilsētas zemesgrāmatas nodalījumā Nr. 100000127077. Īpašnieks ir Fiziska persona.

Atrašanās vieta kvartālā:

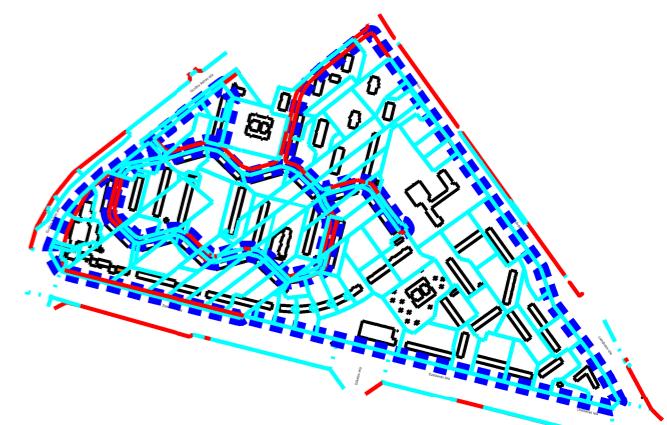

Dati apkopoti 2022. gada 16. jūnijā

Dati aktualizēti 2024. gada 16. februārī

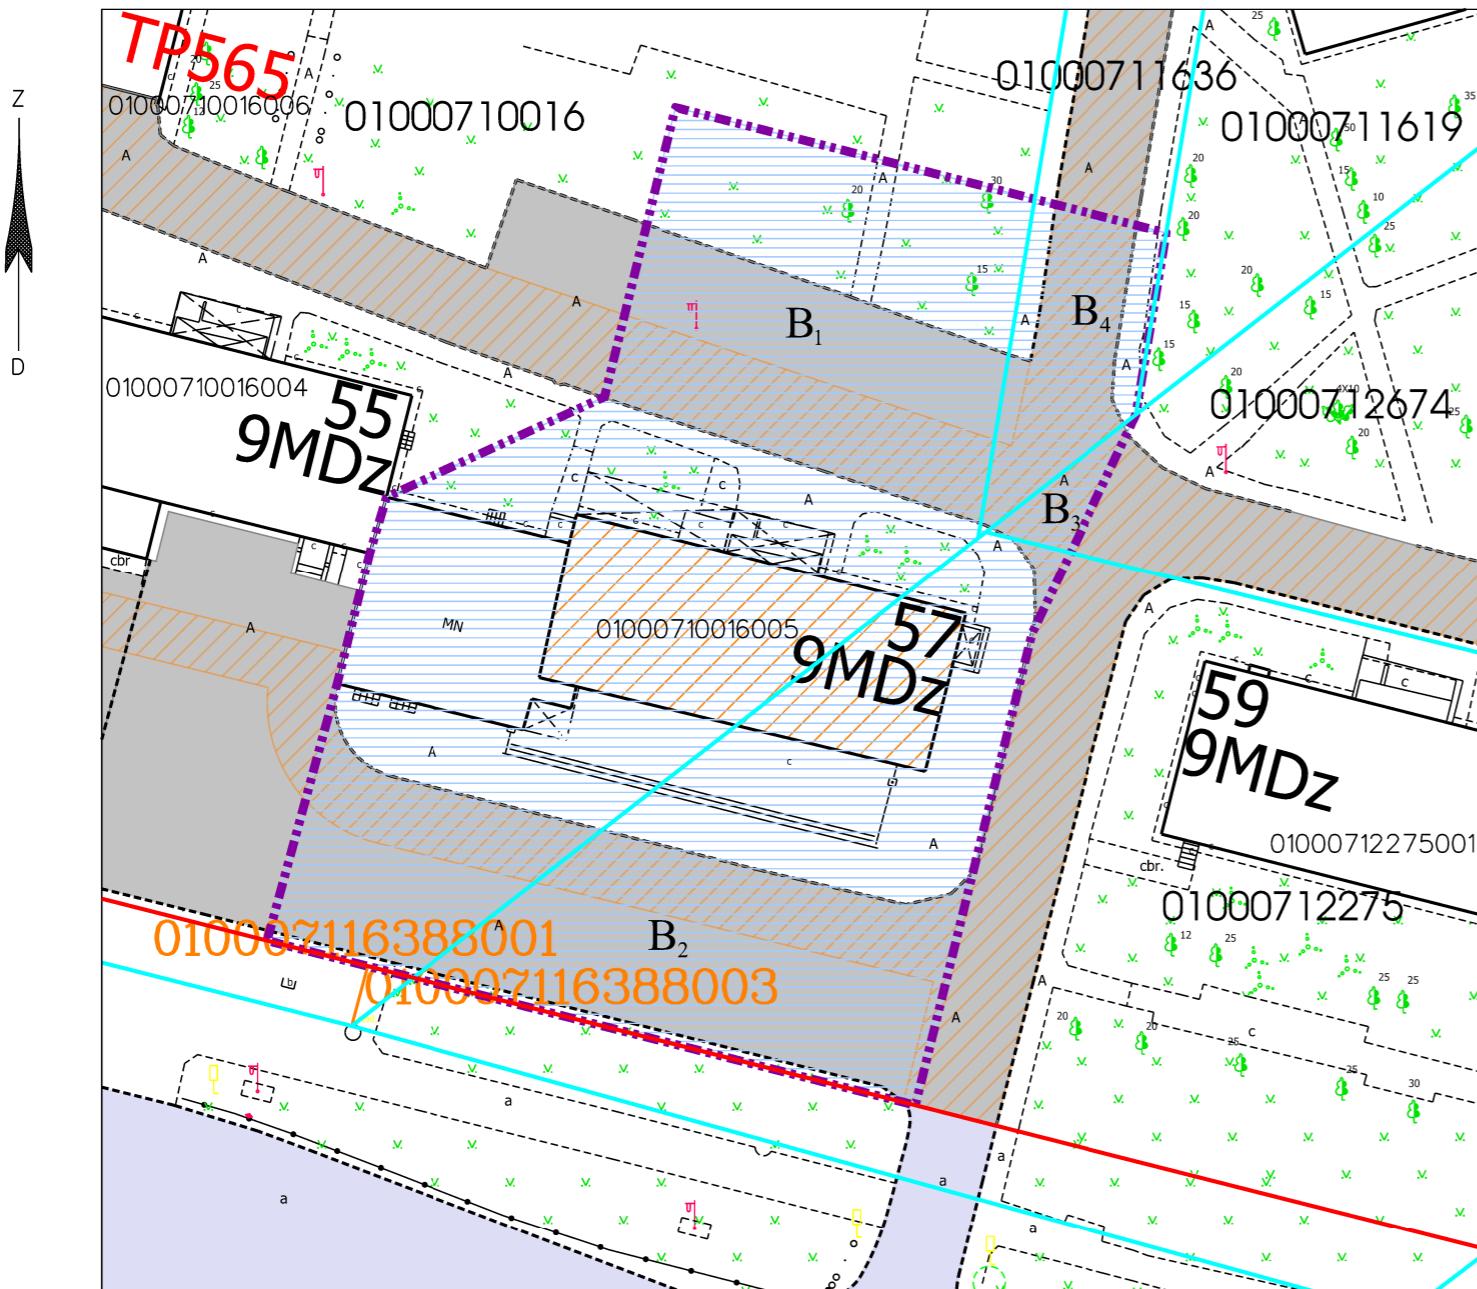

**Datu sagatavošanā izmantoti:**

- Nekustamā īpašuma valsts kadastra informācijas sistēmas dati (autors: ©Valsts zemes dienests);
- Pašvaldības augstas detalizācijas topogrāfiskās informācijas datubāzes dati mērogā 1:500 (autors: ©Rīgas valstspilsētas pašvaldība);
- Topogrāfiskie plāni mērogā 1:2000 (autors: ©Latvijas Geotelpiskās informācijas aģentūra);
- Rīgas ielu sarkanās līnijas (autors: ©Rīgas valstspilsētas pašvaldība);
- Rīgas ielas un adreses (autors: ©Rīgas valstspilsētas pašvaldība);
- Rīgas teritorijas plānojums (autors: ©Rīgas valstspilsētas pašvaldība).

Latvijas koordinātu sistēma LKS-92 TM

**PIEZĪMES:**

- Atbilstoši Rīgas teritorijas plānojuma Teritorijas izmantošanas un apbūves noteikumiem un grafiskās daļas – kartei "Funkcionālais zonējums", kas apstipināti ar Rīgas domes 15.12.2021. saistotiem noteikumiem Nr.103 "Rīgas teritorijas izmantošanas un apbūves saistošie noteikumi", funkcionāli nepieciešamais zemesgabals atrodas daudzstāvu dzīvojamās apbūves teritorijā (DzD1):
  - Apbūves augstums līdz 6 stāvi.
  - Apbūves intensitāte līdz 160%.
  - Minimālais brīvās zālās teritorijas rādītājs - 40%.

- Funkcionāli nepieciešamā zemesgabala robežas, platība, apgrūtinājumi un to platības var tikt precizētas veicot instrumentālo uzmērīšanu dabā.

Komisijas priekšsēdētāja

R. Freimane

Mērogs

1:500