

DZĪVOJAMAI MĀJAI DZELZAVAS IELĀ 59, RĪGĀ, FUNKCIJONĀLI NEPIECIEŠAMĀ ZEMESGABALA PLATĪBAS UN ROBEŽU PLĀNS

APZĪMĒJUMI:

01000712275 Zemes vienības robeža, kadastra apzīmējums

Ielas sarkanā līnija

01000712275001 Būves kadastra apzīmējums

9 stāvu dzīvojamā māja Dzelzavas ielā 59, Rīgā (kadastra apzīmējums 01000712275001), ir reģistrēta nekustamā īpašuma ar kadastra numuru 01005710116 sastāvā, kas ir ierakstīts Rīgas pilsētas zemesgrāmatas nodalījumā Nr. 17467. Dzīvojamā māja ir 108 dzīvokļu īpašumi.
(Dzīvojamās mājas stāvu skaits un dzīvokļu skaits saskaņā ar zemesgrāmatas datiem).

Iela

Piebraucamais ceļš, asfaltēts laukums

Teritorija, kas var kalpot par pamatu ceļa servitūta tiesību nodibināšanai.
Ceļa vieta var tikt mainīta vai precīzēta normatīvajos aktos noteiktajā kārtībā.

Dzīvojamai mājai Dzelzavas ielā 59, Rīgā, funkcionāli nepieciešamā zemesgabala robeža.
Platība ~ 5335 kv.m. Apbūves intensitāte - 161% (atļautais līdz 160%),
Brīvās zaļās teritorijas rādītājs - 69% (atļautais minimums - 40%).

Funkcionāli nepieciešamo zemesgabalu veido:



Zemes vienības, par kuru izmantošanas nosacījumiem dzīvojamās mājas Dzelzavas ielā 59, Rīgā, privatizēto objektu īpašniekiem ir jāvienojas ar zemes vienības īpašnieku.

Veido:

B₁ - zemes vienības ar kadastra apzīmējumu 01000712032 daļa, ~ 1491 kv.m. platībā. Zemes vienība ir reģistrēta nekustamā īpašuma ar kadastra numuru 01000712032 sastāvā, kas ir ierakstīts Rīgas pilsētas zemesgrāmatas nodalījumā Nr. 6248. Īpašnieks ir Juridiska persona.



B₂ - zemes vienības ar kadastra apzīmējumu 01000712275 daļa, ~ 2071 kv.m. platībā. Zemes vienība ir reģistrēta nekustamā īpašuma ar kadastra numuru 01000712275 sastāvā, kas ir ierakstīts Rīgas pilsētas zemesgrāmatas nodalījumā Nr. 25948. Īpašnieks ir Fiziska persona.

B₃ - zemes vienības ar kadastra apzīmējumu 01000712674 daļa, ~ 1644 kv.m. platībā. Zemes vienība ir reģistrēta nekustamā īpašuma ar kadastra numuru 01000712674 sastāvā, kas ir ierakstīts Rīgas pilsētas zemesgrāmatas nodalījumā Nr. 100000167746. Īpašnieks ir Fiziska persona.

B₄ - zemes vienības ar kadastra apzīmējumu 01000710479 daļa, ~ 65 kv.m. platībā. Zemes vienība ir reģistrēta nekustamā īpašuma ar kadastra numuru 01000712043 sastāvā, kas ir ierakstīts Rīgas pilsētas zemesgrāmatas nodalījumā Nr. 6242. Īpašnieks ir Fiziska persona.

B₅ - zemes vienības ar kadastra apzīmējumu 01000711619 daļa, ~ 64 kv.m. platībā. Zemes vienība ir reģistrēta nekustamā īpašuma ar kadastra numuru 01000711619 sastāvā, kas ir ierakstīts Rīgas pilsētas zemesgrāmatas nodalījumā Nr. 100000127071. Īpašnieks ir Fiziska persona.

Atrašanās vieta kvartālā:

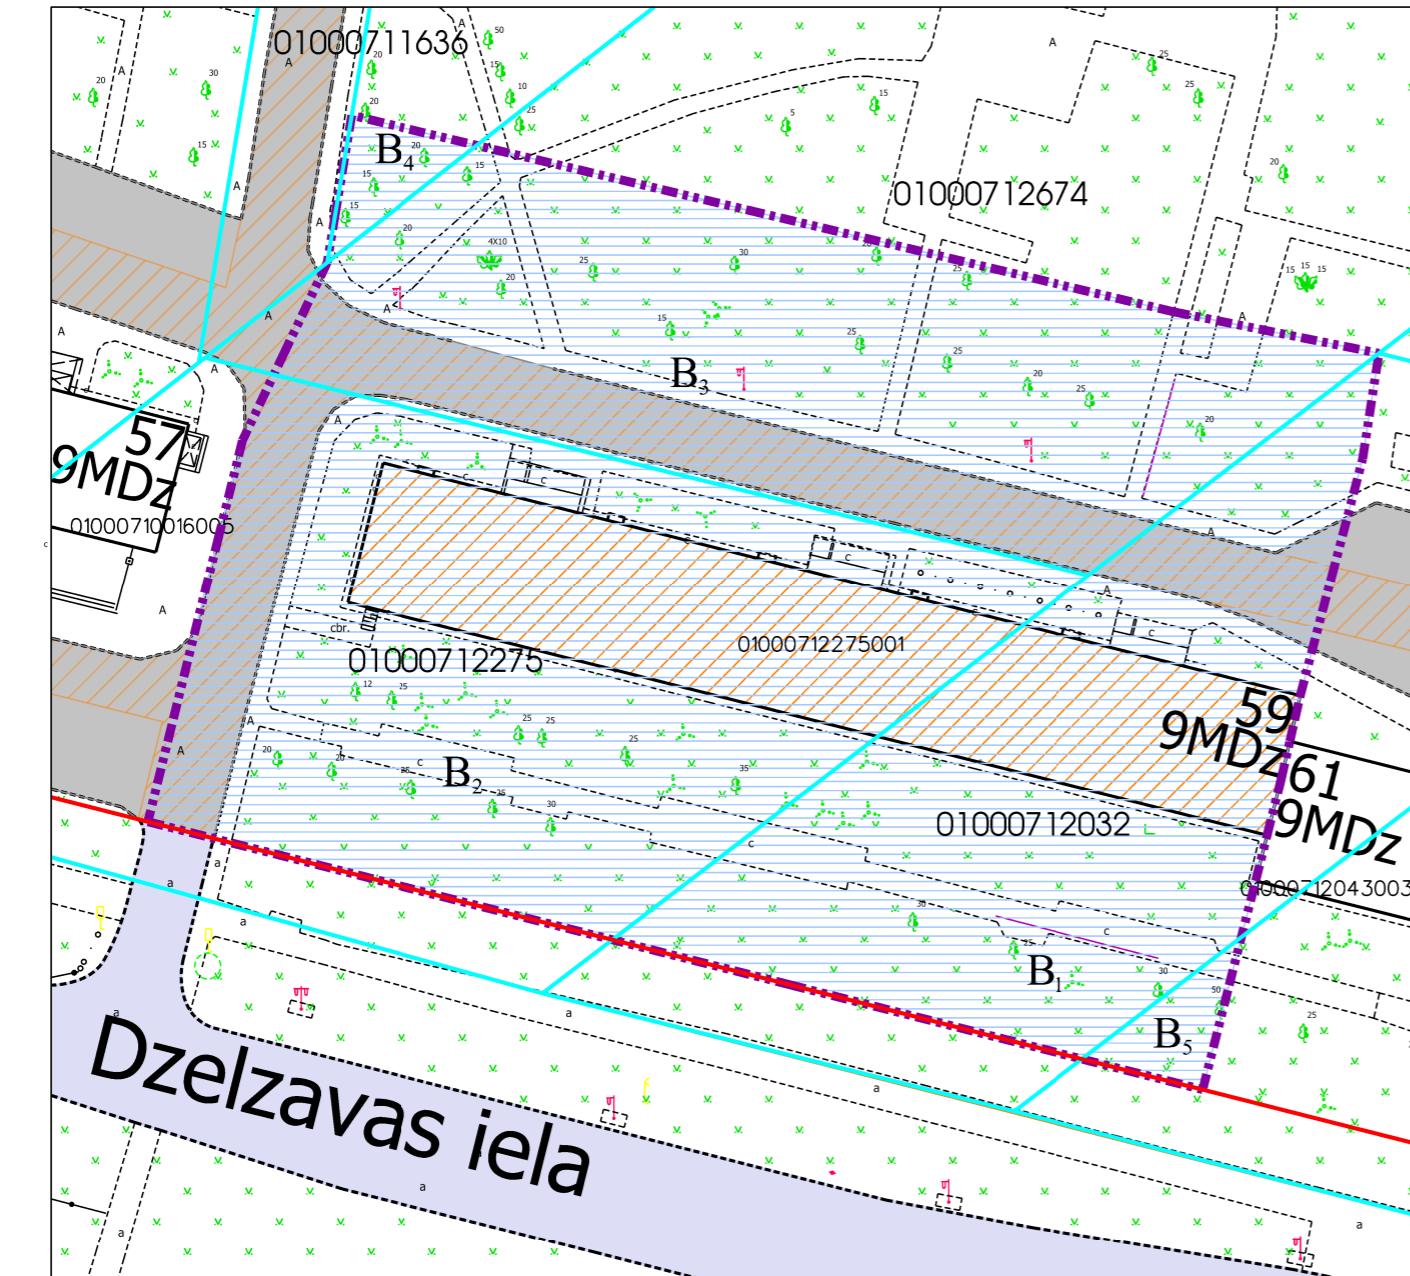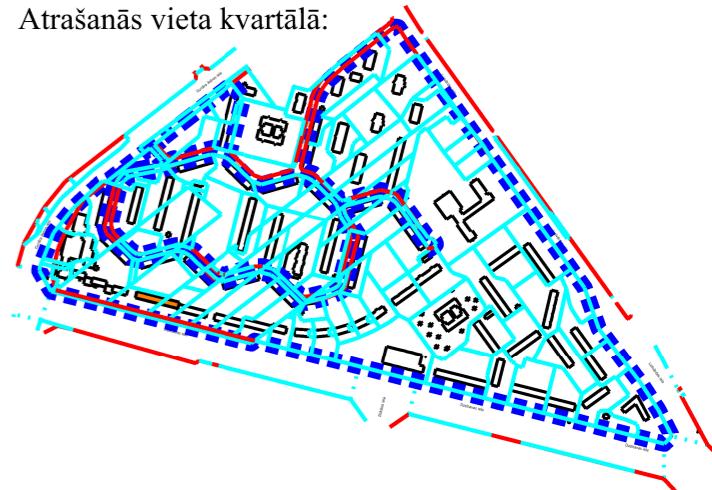

Datu sagatavošanā izmantoti:

- Nekustamā īpašuma valsts kadastra informācijas sistēmas dati (autors: ©Valsts zemes dienests);
- Pašvaldības augstas detalizācijas topogrāfiskās informācijas datubāzes dati mērogā 1:500 (autors: ©Rīgas valstspilsētas pašvaldība);
- Topogrāfiskie plāni mērogā 1:2000 (autors: ©Latvijas Geotelpiskās informācijas aģentūra);
- Rīgas ielu sarkanās līnijas (autors: ©Rīgas valstspilsētas pašvaldība);
- Rīgas ielas un adreses (autors: ©Rīgas valstspilsētas pašvaldība);
- Rīgas teritorijas plānojums (autors: ©Rīgas valstspilsētas pašvaldība).

Latvijas koordinātu sistēma LKS-92 TM

PIEZĪMES:

1. Atbilstoši Rīgas teritorijas plānojuma Teritorijas izmantošanas un apbūves noteikumiem un grafiskās daļas – kartei "Funkcionālais zonējums", kas apstipināti ar Rīgas domes 15.12.2021. saistojumiem noteikumiem Nr.103 "Rīgas teritorijas izmantošanas un apbūves saistošie noteikumi", funkcionāli nepieciešamais zemesgabals atrodas daudzstāvu dzīvojamās apbūves teritorijā (DzD1):

- Apbūves augstums līdz 6 stāvi.
- Apbūves intensitāte līdz 160%.
- Minimālais brīvās zaļās teritorijas rādītājs - 40%.

2. Funkcionāli nepieciešamā zemesgabala robežas, platība, apgrūtinājumi un to platības var tikt precīzas veicot instrumentālo uzmērīšanu dabā.

Komisijas priekšsēdētāja

R. Freimane

Dati apkopoti 2022. gada 16. jūnijā

Mērogs

Dati aktualizēti 2025. gada 17. februārī

1:500