


DZĪVOJAMAI MĀJAI DZELZAVAS IELĀ 61, RĪGĀ, FUNKCIJONĀLI NEPIECIEŠAMĀ ZEMESGABALA PLATĪBAS UN ROBEŽU PLĀNS

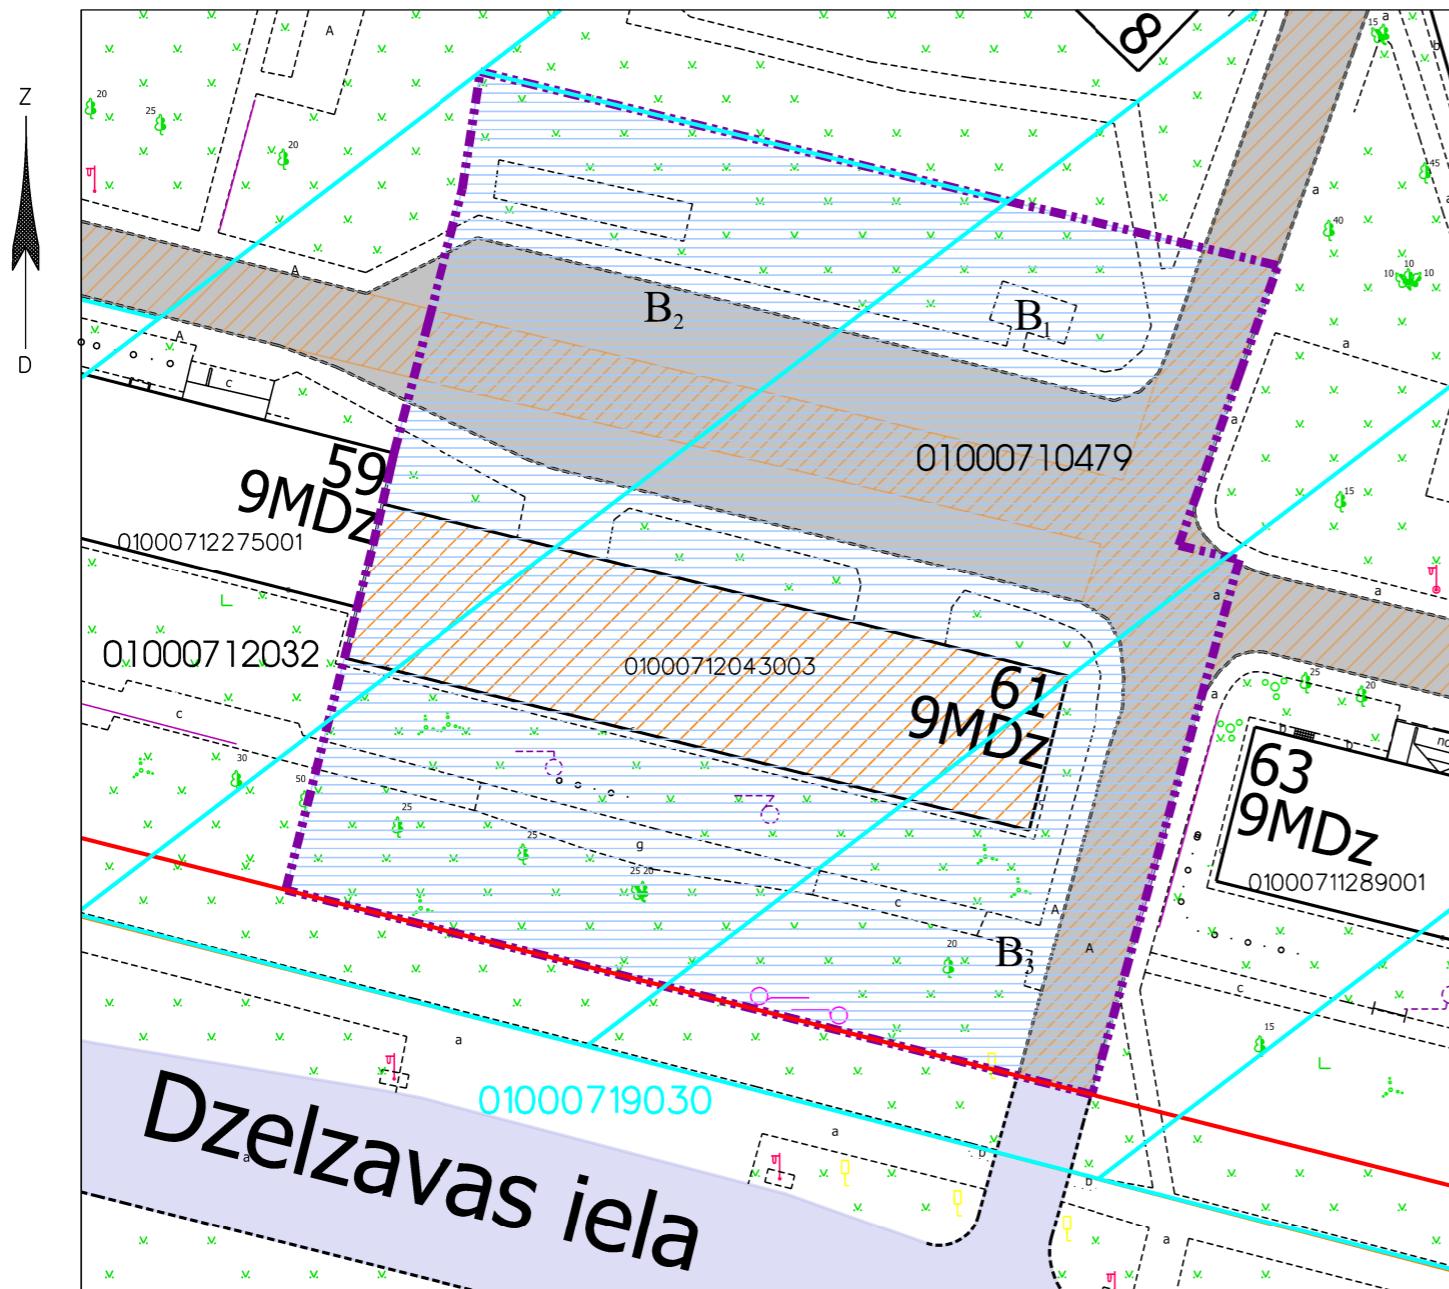

Datu sagatavošanā izmantoti:

1. Nekustamā īpašuma valsts kadastra informācijas sistēmas dati (autors: ©Valsts zemes dienests);
2. Pašvaldības augstas detalizācijas topogrāfiskās informācijas datubāzes dati mērogā 1:500 (autors: ©Rīgas valstspilsētas pašvaldība);
3. Topogrāfiskie plāni mērogā 1:2000 (autors: ©Latvijas Ģeotelpiskās informācijas aģentūra);
4. Rīgas ielu sarkanās līnijas (autors: ©Rīgas valstspilsētas pašvaldība);
5. Rīgas ielas un adreses (autors: ©Rīgas valstspilsētas pašvaldība);
6. Rīgas teritorijas plānojums (autors: ©Rīgas valstspilsētas pašvaldība).

Latvijas koordinātu sistēma LKS-92 TM

PIEŽĪMES:

1. Atbilstoši Rīgas teritorijas plānojuma Teritorijas izmantošanas un apbūves noteikumiem un grafiskās daļas – kartei "Funkcionālais zonējums", kas apstipināti ar Rīgas domes 15.12.2021. saistošajiem noteikumiem Nr.103 "Rīgas teritorijas izmantošanas un apbūves saistošie noteikumi", funkcionāli nepieciešamais zemesgabals atrodas daudzstāvu dzīvojamās apbūves teritorijā (DzD1):
 - Apbūves augstums līdz 6 stāvi.
 - Apbūves intensitāte līdz 160%.
 - Minimālais brīvās zaļās teritorijas rādītājs - 40%.

2. Funkcionāli nepieciešamā zemesgabala robežas, platība, apgrūtinājumi un to platības var tikt precīzas veicot instrumentālo uzmērīšanu dabā.


APZĪMĒJUMI:

01000710479	Zemes vienības robeža, kadastra apzīmējums
01000719030	Ielas sarkanā līnija
01000712043003	Projektētas zemes vienības robežas, kadastra apzīmējums
	Būves kadastra apzīmējums 9 stāvu dzīvojamā māja Dzelzavas ielā 61, Rīgā (kadastra apzīmējums 01000712043003), ir reģistrēta nekustamā īpašuma ar kadastra numuru 01005710117 sastāvā, kas ir ierakstīts Rīgas pilsētas zemesgrāmatas nodalījumā Nr. 16440. Dzīvojamā māja ir 72 dzīvokļu īpašumi. (Dzīvojamās mājas stāvu skaits un dzīvokļu skaits saskaņā ar zemesgrāmatas datiem).
	Iela
	Piebraucamais ceļš, asfaltēts laukums
	Teritorija, kas var kalpot par pamatu ceļa servitūta tiesību nodibināšanai. Ceļa vieta var tikt mainīta vai precīzēta normatīvajos aktos noteiktajā kārtībā.
	Dzīvojamai mājai Dzelzavas ielā 61, Rīgā, funkcionāli nepieciešamā zemesgabala robeža. Platība ~ 3761 kv.m. Apbūves intensitāte - 155% (atļautais līdz 160%), Brīvās zaļās teritorijas rādītājs - 53% (atļautais minimums - 40%).

Funkcionāli nepieciešamo zemesgabalu veido:

- B Zemes vienības, par kuru izmantošanas nosacījumiem dzīvojamās mājas Dzelzavas ielā 61, Rīgā, privatizēto objektu īpašniekiem ir jāvienojas ar zemes vienības īpašnieku.
Veido:
- B₁ - zemes vienības ar kadastra apzīmējumu 01000710479 daļa, ~ 2119 kv.m. platībā. Zemes vienība ir reģistrēta nekustamā īpašuma ar kadastra numuru 01000712043 sastāvā, kas ir ierakstīts Rīgas pilsētas zemesgrāmatas nodalījumā Nr. 6242. Īpašnīks ir Fiziska persona.
 - B₂ - zemes vienības ar kadastra apzīmējumu 01000712032 dala, ~ 963 kv.m. platībā. Zemes vienība ir reģistrēta nekustamā īpašuma ar kadastra numuru 01000712032 sastāvā, kas ir ierakstīts Rīgas pilsētas zemesgrāmatas nodalījumā Nr. 6248. Īpašnīks ir Juridiska persona.
 - B₃ - zemes vienības ar kadastra apzīmējumu 01000712322 dala, ~ 679 kv.m. platībā. Zemes vienība ir reģistrēta nekustamā īpašuma ar kadastra numuru 01000712322 sastāvā, kas ir ierakstīts Rīgas pilsētas zemesgrāmatas nodalījumā Nr. 100000033555. Īpašnīks ir Fiziska persona.

Atrašanās vieta kvartālā:

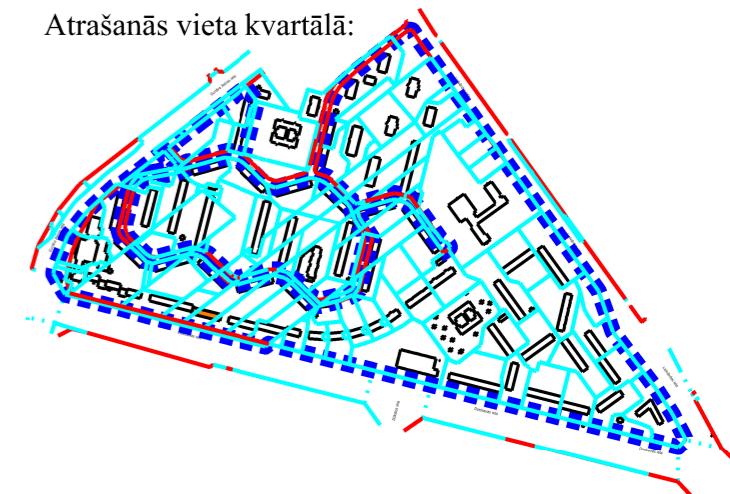

Dati apkopoti 2022. gada 16. jūnijā
Dati aktualizēti 2025. gada 17. februārī

Komisijas priekšsēdētāja

R. Freimane

Mērogs

1:500