

DZĪVOJAMAI MĀJAI DZELZAVAS IELĀ 63, RĪGĀ, FUNKCIONĀLI NEPIECIEŠAMĀ ZEMESGABALA PLATĪBAS UN ROBEŽU PLĀNS

APZĪMĒJUMI:

01000712322 Zemes vienības robeža, kadastra apzīmējums

01000711289001 Ielas sarkanā līnija

B1000712101001 Būves kadastra apzīmējums

9 stāvu dzīvojamā māja Dzelzavas ielā 63, Rīgā (kadastra apzīmējums 01000711289001), ir reģistrēta nekustamā īpašuma ar kadastra numuru 01005710118 sastāvā, kas ir ierakstīts Rīgas pilsētas zemesgrāmatas nodalījumā Nr. 16474. Dzīvojamā māja ir 72 dzīvokļu īpašumi.
(Dzīvojamās mājas stāvu skaits un dzīvokļu skaits saskaņā ar zemesgrāmatas datiem).



Iela



Piebraucamais ceļš, asfaltēts laukums



Teritorija, kas var kalpot par pamatu ceļa servitūta tiesību nodibināšanai.
Ceļa vieta var tikt mainīta vai precīzēta normatīvajos aktos noteiktajā kārtībā.



Dzīvojamai mājai Dzelzavas ielā 63, Rīgā, funkcionāli nepieciešamā zemesgabala robeža.
Platība ~ 3626 kv.m. Apbūves intensitāte - 161% (atlautais līdz 160%),
Brīvās zaļās teritorijas rādītājs - 73% (atlautais minimums - 40%).

Funkcionāli nepieciešamo zemesgabalu veido:



Zemes vienības, par kuru izmantošanas nosacījumiem dzīvojamās mājas Dzelzavas ielā 63, Rīgā, privatizēto objektu īpašniekiem ir jāvienojas ar zemes vienības īpašnieku.
Veido:


B1 - zemes vienības ar kadastra apzīmējumu 01000712101 daļa, ~ 84 kv.m platībā. Zemes vienība ir reģistrēta nekustamā īpašuma ar kadastra numuru 01000712101 sastāvā, kas ir ierakstīts Rīgas pilsētas zemesgrāmatas nodalījumā Nr. 8603. Īpašnieks ir Fiziskas personas.

B2 - zemes vienības ar kadastra apzīmējumu 01000711289 daļa, ~ 1523 kv.m platībā. Zemes vienība ir reģistrēta nekustamā īpašuma ar kadastra numuru 01000711289 sastāvā, kas ir ierakstīts Rīgas pilsētas zemesgrāmatas nodalījumā Nr. 7515. Īpašnieks ir Fiziska persona.


B3 - zemes vienības ar kadastra apzīmējumu 01000712322 daļa, ~ 1774 kv.m platībā. Zemes vienība ir reģistrēta nekustamā īpašuma ar kadastra numuru 01000712322 sastāvā, kas ir ierakstīts Rīgas pilsētas zemesgrāmatas nodalījumā Nr. 100000033555. Īpašnieks ir Fiziska persona.

B4 - zemes vienības ar kadastra apzīmējumu 01000710479 daļa, ~ 245 kv.m platībā. Zemes vienība ir reģistrēta nekustamā īpašuma ar kadastra numuru 01000712043 sastāvā, kas ir ierakstīts Rīgas pilsētas zemesgrāmatas nodalījumā Nr. 6242. Īpašnieks ir Fiziska persona.

Atrašanās vieta kvartālā:

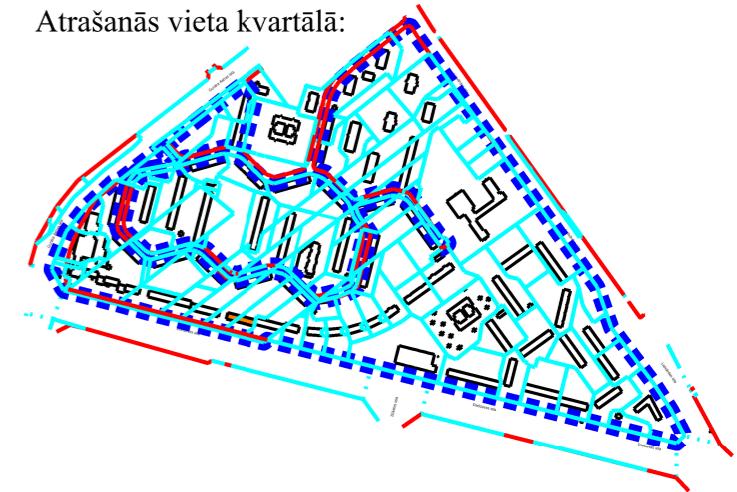

Dati apkopoti 2022. gada 16. jūnijā
Dati aktualizēti 2025. gada 17. februārī

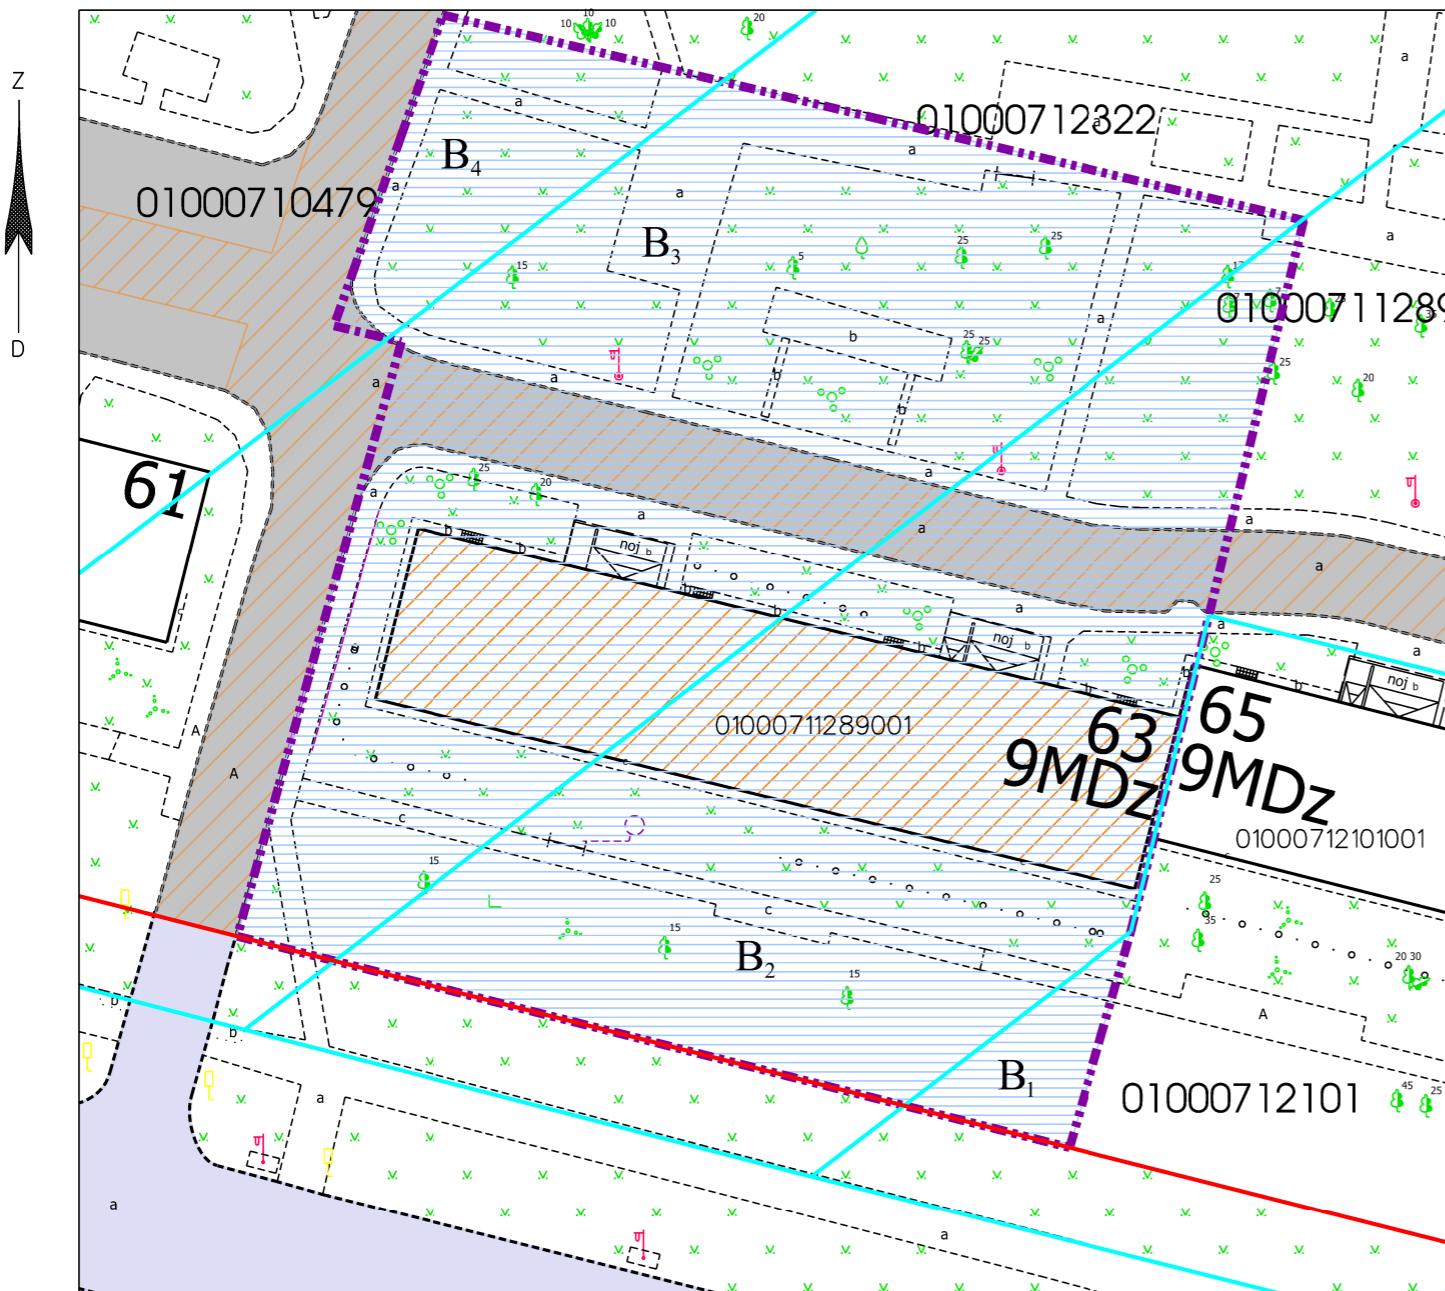

Datu sagatavošanā izmantoti:

- Nekustamā īpašuma valsts kadastra informācijas sistēmas dati (autors: ©Valsts zemes dienests);
- Pašvaldības augstas detalizācijas topogrāfiskās informācijas datubāzes dati mērogā 1:500 (autors: ©Rīgas valstspilsētas pašvaldība);
- Topogrāfiskie plāni mērogā 1:2000 (autors: ©Latvijas Ģeotelpiskās informācijas aģentūra);
- Rīgas ielu sarkanās līnijas (autors: ©Rīgas valstspilsētas pašvaldība);
- Rīgas ielas un adreses (autors: ©Rīgas valstspilsētas pašvaldība);
- Rīgas teritorijas plānojums (autors: ©Rīgas valstspilsētas pašvaldība).

Latvijas koordinātu sistēma LKS-92 TM

PIEZĪMES:

1. Atbilstoši Rīgas teritorijas plānojuma Teritorijas izmantošanas un apbūves noteikumiem un grafiskās daļas – kartei "Funkcionālais zonējums", kas apstipināti ar Rīgas domes 15.12.2021. saistotajiem noteikumiem Nr.103 "Rīgas teritorijas izmantošanas un apbūves saistošie noteikumi", funkcionāli nepieciešamais zemesgabals atrodas daudzstāvu dzīvojamās apbūves teritorijā (DzD1):

- Apbūves augstums līdz 6 stāvi.
- Apbūves intensitāte līdz 160%.
- Minimālais brīvās zaļās teritorijas rādītājs - 40%.

2. Funkcionāli nepieciešamā zemesgabala robežas, platība, apgrūtinājumi un to platības var tikt precīzētas veicot instrumentālo uzmērišanu dabā.

Komisijas priekšsēdētāja

R. Freimane

Mērogs

1:500