

DZĪVOJAMAI MĀJAI LIELVĀRDES IELĀ 115, RĪGĀ, FUNKCIONĀLI NEPIECIEŠAMĀ ZEMESGABALA PLATĪBAS UN ROBEŽU PLĀNS

APZĪMĒJUMI:


- 01000712041 Zemes vienības robeža, kadastra apzīmējums
01000710012 Projektētas zemes vienības robeža, kadastra apzīmējums
Ielas sarkanā līnija
01000712041001 Būves kadastra apzīmējums
7315030100008 Esošs ceļa servitūts

- 12 stāvu dzīvojamā māja Lielvārdes ielā 115, Rīgā (kadastra apzīmējums 01000712041001), ir reģistrēta nekustamā īpašuma ar kadastra numuru 010005710158 sastāvā, kas ir ierakstīts Rīgas pilsētas zemesgrāmatas nodaļā Nr. 18233. Dzīvojamā mājā ir 72 dzīvokļu īpašumi. (Dzīvojamās mājas stāvu skaits un dzīvokļu skaits saskaņā ar zemesgrāmatas datiem).
- Iela
- Piebraucamais ceļš, asfaltēts laukums
- Teritorija, kas var kalpot par pamatu ceļa servitūta tiesību nodibināšanai. Ceļa vieta var tikt mainīta vai precizēta normatīvajos aktos noteiktajā kārtībā.
- Dzīvojamai mājai Lielvārdes ielā 115, Rīgā, funkcionāli nepieciešamā zemesgabala robeža. Platība ~ 4945 kv.m. Apbūves intensitāte - 132% (atļautais līdz 160%), Brīvās zaļās teritorijas rādītājs - 83% (atļautais minimums - 40%).

Funkcionāli nepieciešamo zemesgabalu veido:

- A Zemes vienība ar kadastra apzīmējumu 01000712751. Platība - 823 kv.m. Zemes vienība ir reģistrēta nekustamā īpašuma ar kadastra numuru 01000712751 sastāvā, kas ir ierakstīts Rīgas pilsētas zemesgrāmatas nodaļā Nr. 100000330446. Zemes vienība nodota privatizācijai dzīvojamās mājas Lielvārdes ielā 115, Rīgā, dzīvokļu īpašniekiem.
- B Zemes vienības, par kuru izmantošanas nosacījumiem dzīvojamās mājas Lielvārdes ielā 115, Rīgā, privatizēto objektu īpašniekiem ir jāvienojas ar zemes vienības īpašnieku.
- Veido:
- B₁ - zemes vienības ar kadastra apzīmējumu 01000712041. Platība - 3120 kv.m. Zemes vienība ir reģistrēta nekustamā īpašuma ar kadastra numuru 01000712041 sastāvā, kas ir ierakstīts Rīgas pilsētas zemesgrāmatas nodaļā Nr. 4124. Īpašnieks ir Juridiska persona.
- B₂ - zemes vienības ar kadastra apzīmējumu 01000712671 daļa, ~ 258 kv.m. platībā. Zemes vienība ir reģistrēta nekustamā īpašuma ar kadastra numuru 01000712671 sastāvā, kas ir ierakstīts Rīgas pilsētas zemesgrāmatas nodaļā Nr. 100000548695. Īpašnieks ir Juridiska persona.
- B₃ - zemes vienības ar kadastra apzīmējumu 01000710487 daļa, ~ 744 kv.m. platībā. Zemes vienība ir reģistrēta nekustamā īpašuma ar kadastra numuru 01000712043 sastāvā, kas ir ierakstīts Rīgas pilsētas zemesgrāmatas nodaļā Nr. 6242. Īpašnieks ir Fiziska persona.

Atrašanās vieta kvartālā:

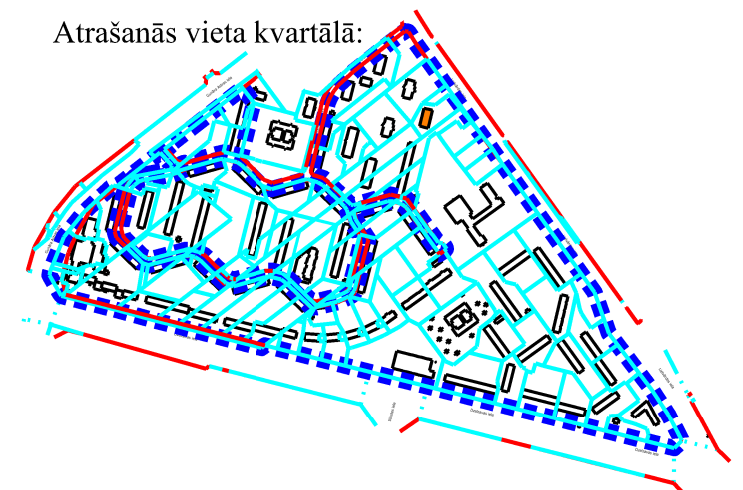


Dati apkopoti 2022. gada 16. jūnijā
Dati aktualizēti 2024. gada 16. februārī

Komisijas priekšsēdētāja

R. Freimane

Mērogs

1:500

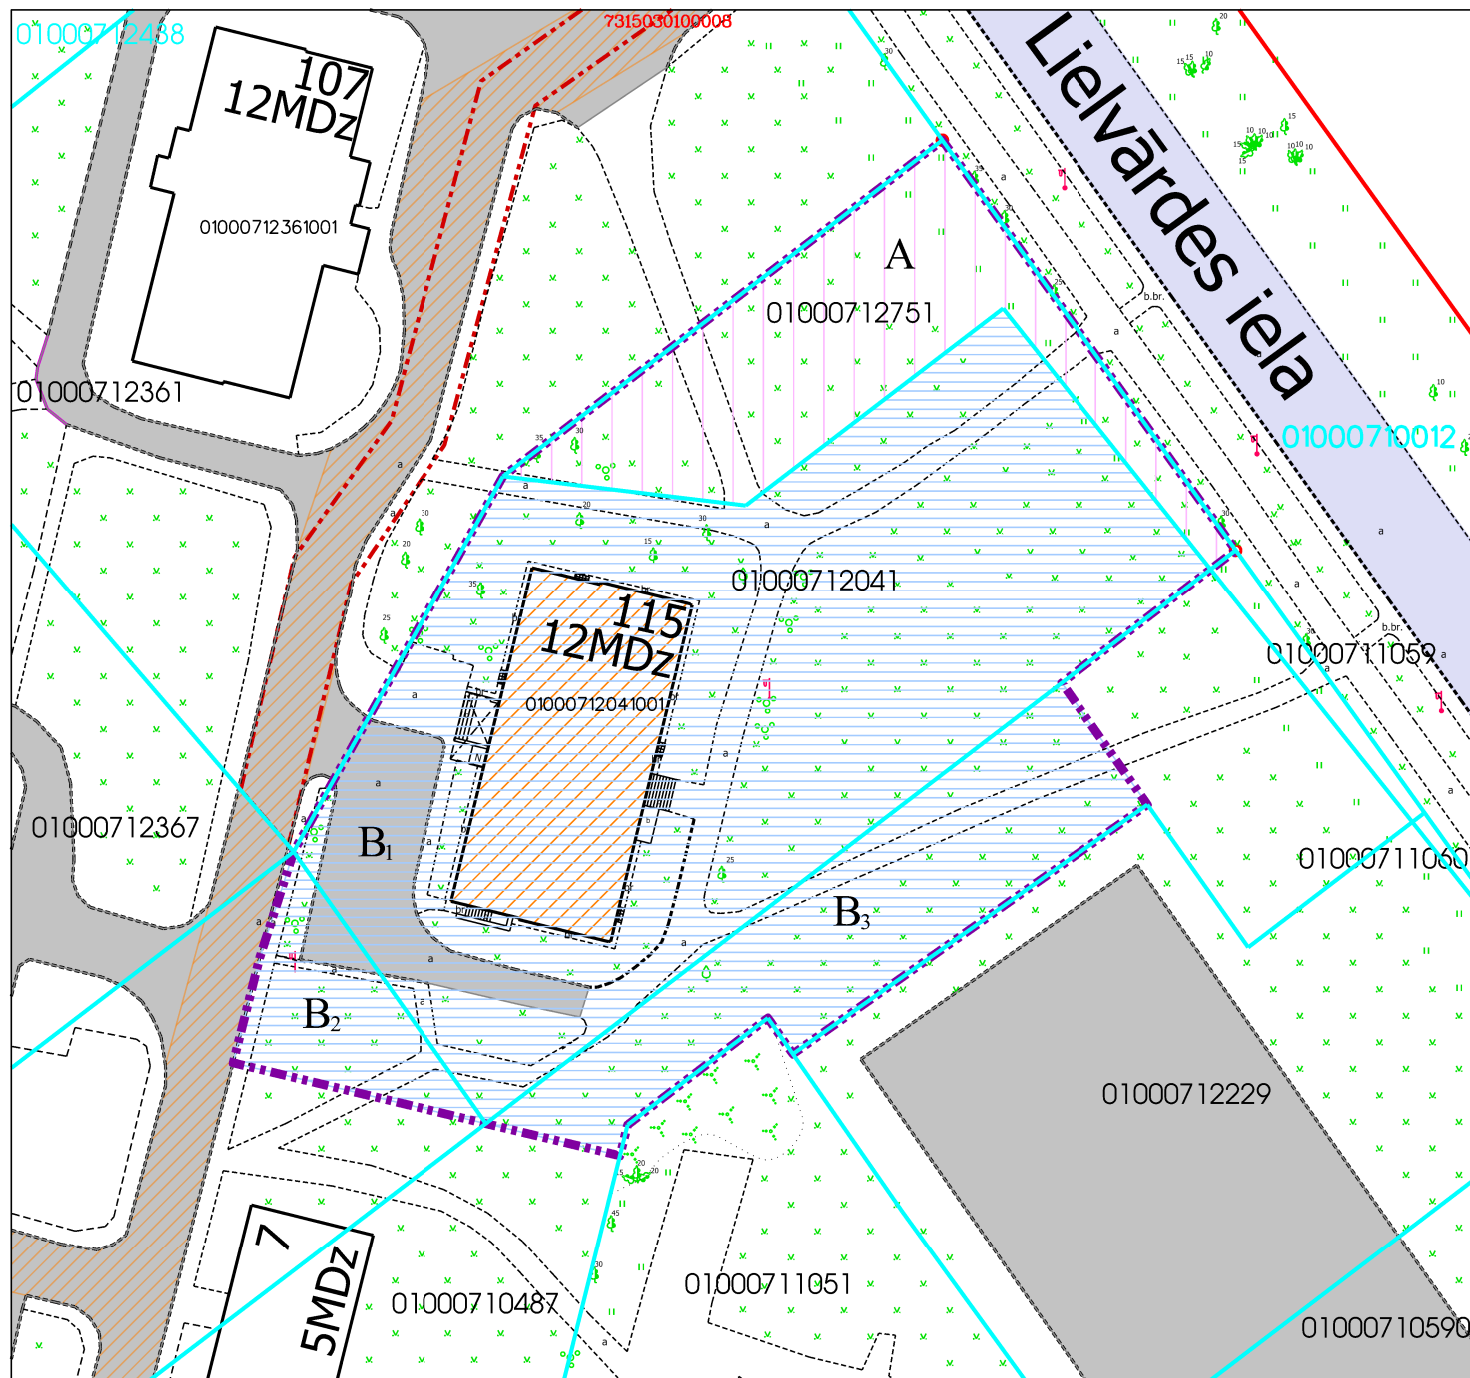

Datu sagatavošanā izmantoti:

1. Nekustamā īpašuma valsts kadastra informācijas sistēmas dati (autors: ©Valsts zemes dienests);
2. Pašvaldības augstas detalizācijas topogrāfiskās informācijas datubāzes dati mērogā 1:500 (autors: ©Rīgas valstspilsētas pašvaldība);
3. Topogrāfiskie plāni mērogā 1:2000 (autors: ©Latvijas Ģeotelpiskās informācijas aģentūra);
4. Rīgas ielu sarkanās līnijas (autors: ©Rīgas valstspilsētas pašvaldība);
5. Rīgas ielas un adreses (autors: ©Rīgas valstspilsētas pašvaldība);
6. Rīgas teritorijas plānojums (autors: ©Rīgas valstspilsētas pašvaldība).

Latvijas koordinātu sistēma LKS-92 TM

PIEZĪMES:

1. Atbilstoši Rīgas teritorijas plānojuma Teritorijas izmantošanas un apbūves noteikumiem un grafiskās daļas – kartei "Funkcionālais zonējums", kas apstiprināti ar Rīgas domes 15.12.2021. saistošajiem noteikumiem Nr.103 "Rīgas teritorijas izmantošanas un apbūves saistošie noteikumi", funkcionāli nepieciešamais zemesgabals atrodas daudzstāvu dzīvojamās apbūves teritorijā (DzD1):

- Apbūves augstums līdz 6 stāvi.
- Apbūves intensitāte līdz 160%.
- Minimālais brīvās zaļās teritorijas rādītājs - 40%.

2. Funkcionāli nepieciešamā zemesgabala robežas, platība, apgrūtinājumi un to platības var tikt precizētas veicot instrumentālo uzmērīšanu dabā.

3. Dzīvojamajai mājai Lielvārdes ielā 115, Rīgā, esošais stāvu skaits neatbilst attiecīgajā funkcionālajā zonā noteiktajam apbūves augstumam, līdz ar to saskaņā ar TIAN 4.41. apakšpunktu funkcionāli nepieciešamais zemesgabals, uz kura atrodas dzīvojamā māja, ir neatbilstoša zemes vienība, kam piemērojamas TIAN 2.3. nodaļas prasības un nosacījumi. Atbilstoši TIAN 7.punktam neatbilstošas izmantošanas zemes vienībā var turpināt likumīgi uzsāktu izmantošanu. Saskaņā ar TIAN 7.1. punktu neatbilstoša izmantošana ir uzskatāma par likumīgi uzsāktu, ja zemes vienībā atrodas likumīgi uzbūvētas būves.
4. Atbilstoši Ministru kabineta 30.04.2013. noteikumu Nr.240 "Vispārīgie teritorijas plānošanas, izmantošanas un apbūves noteikumi":
 - 12. punktam - ja nepieciešams sadalīt kopīpašumā esošu un līdz šo noteikumu spēkā stāšanās dienai jau likumīgi apbūvētu zemes vienību vai tādu zemes vienību, kur būvei un zemei ir dažādi īpašnieki, jauno zemes vienību platība drīkst būt mazāka par teritorijas plānojumā noteikto minimālo platību;
 - 12.1 punktam - veicot zemes vienības sadalīšanu šo noteikumu 12.punktā minētajos gadījumos, zemes vienībai ar esošu apbūvi platību nosaka atbilstoši funkcionālajai nepieciešamībai, iekļaujot teritoriju, kurā atrodas atdalāmā būve vai tās daļa un tās uzturēšanai, apsaimniekošanai un funkcionēšanai nepieciešamie infrastruktūras, labiekārtojuma un inženiertīklu elementi.