

DAUDZDZĪVOKĻU DZĪVOJAMAI MĀJAI JEZUPA RANCĀNA IELĀ 4, RĪGĀ,
FUNKCIONĀLI NEPIECIEŠAMĀ ZEMESGABALA
PLATĪBAS UN ROBEŽU PLĀNS

APZĪMĒJUMI:


- 01000780338 Zemes vienības robeža, kadastra apzīmējums
01000789011 Projektētas zemes vienības robeža, kadastra apzīmējums

- 01000780338004 Būves kadastra apzīmējums

- Ielas sarkanā līnija
- 5 stāvu daudzdzīvokļu dzīvojamā māja Jezupa Rancāna ielā 4, Rīgā (kadastra apzīmējums 01000780338004), ir reģistrēta nekustamā īpašuma ar kadastra numuru 01005780146 sastāvā, kas ir ierakstīts Rīgas pilsētas zemesgrāmatas nodalījumā Nr. 30246. Daudzdzīvokļu dzīvojamā mājā ir 60 dzīvokļu īpašumi. (Daudzdzīvokļu dzīvojamās mājas stāvu skaits un dzīvokļu skaits saskaņā ar zemesgrāmatas datiem).
- Iela
- Piebraucamais ceļš TIAN 4.49. apakšpunkta izpratnē, laukums ar cieto segumu
- Daudzdzīvokļu dzīvojamai mājai Jezupa Rancāna ielā 4, Rīgā, funkcionāli nepieciešamā zemesgabala robeža. Platība ~ 3075 kv.m.
Apbūves intensitāte - 105% (atļautais līdz 160%),
Brīvās zaļās teritorijas rādītājs - 79% (atļautais minimums - 40%).

Funkcionāli nepieciešamo zemesgabalu veido:

- B Zemes vienības ar kadastra apzīmējumu 01000780338 daļa, ~ 3075 kv.m platībā, par kuras izmantošanas nosacījumiem daudzdzīvokļu dzīvojamās mājas Jezupa Rancāna ielā 4, Rīgā, privatizēto objektu īpašniekiem ir jāvienojas ar zemes vienības īpašnieku.

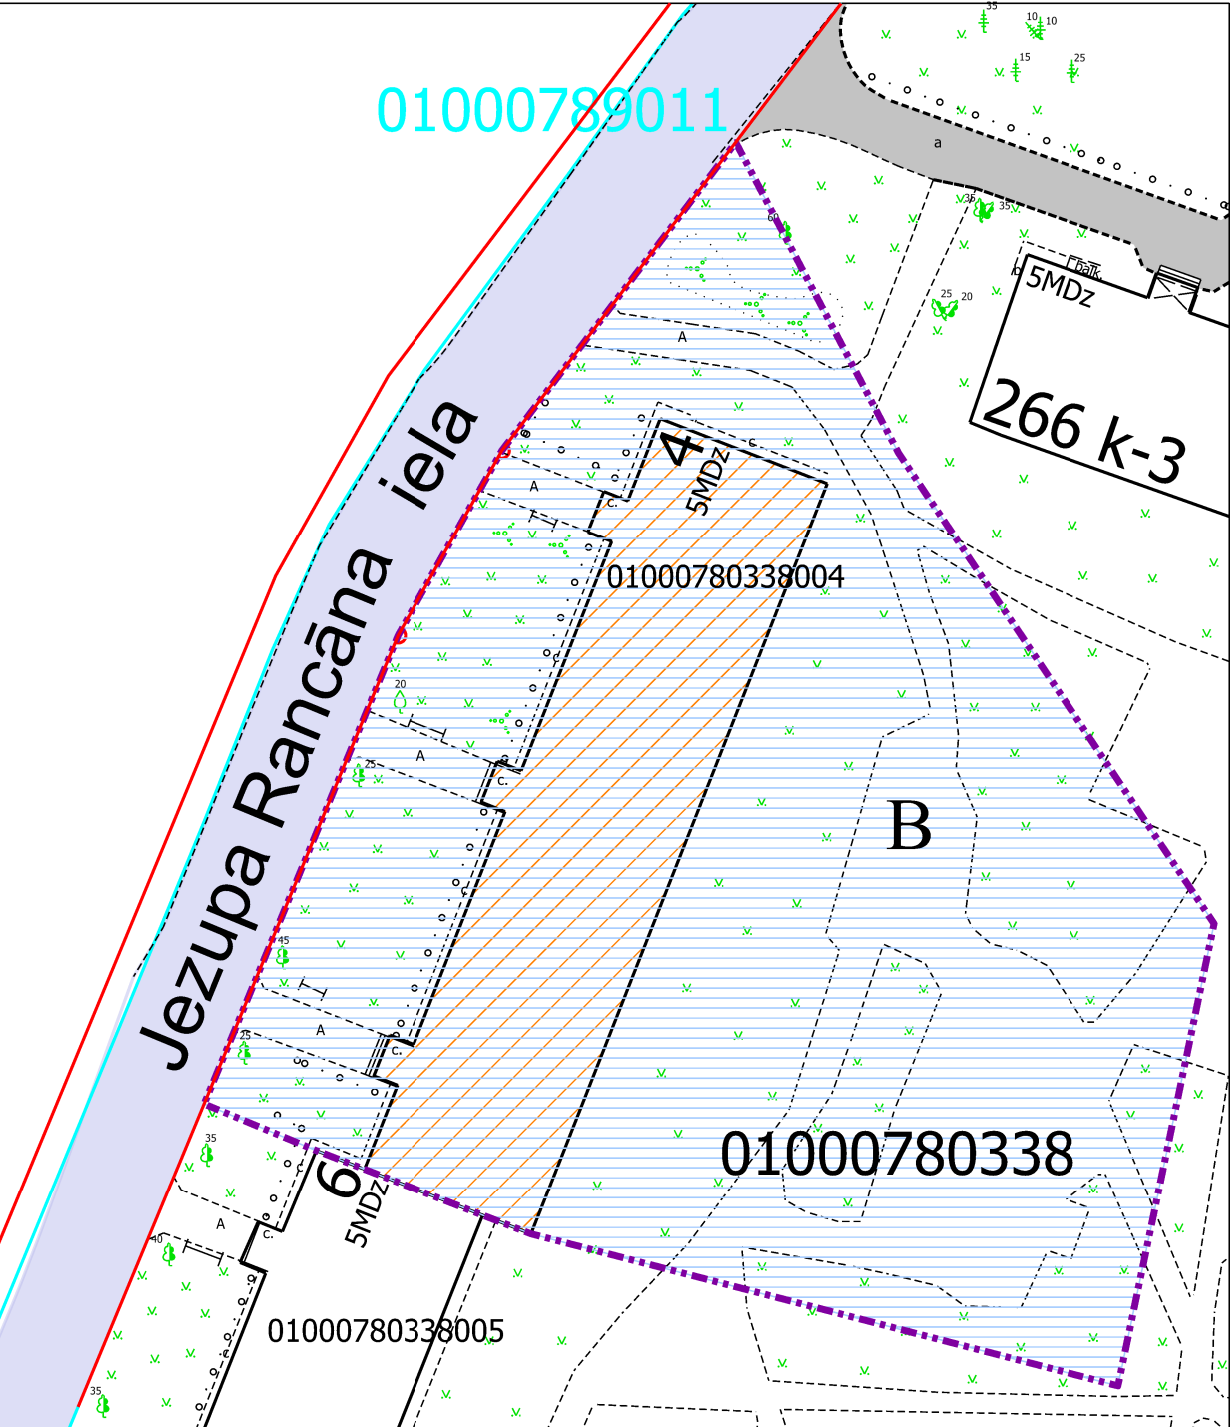

Datu sagatavošanā izmantoti:

1. Nekustamā īpašuma valsts kadastra informācijas sistēmas dati (autors: ©Valsts zemes dienests);
2. Pašvaldības augstas detalizācijas topogrāfiskās informācijas datubāzes dati mērogā 1:500 (autors: ©Rīgas valstspilsētas pašvaldība);
3. Topogrāfiskie plāni mērogā 1:2000 (autors: ©Latvijas Ģeotelpiskās informācijas aģentūra);
4. Rīgas ielu sarkanās līnijas (autors: ©Rīgas valstspilsētas pašvaldība);
5. Rīgas ielas un adreses (autors: ©Rīgas valstspilsētas pašvaldība);
6. Rīgas teritorijas plānojums (autors: ©Rīgas valstspilsētas pašvaldība).

Latvijas koordinātu sistēma LKS-92 TM

PIEZĪMES:

1. Atbilstoši Rīgas teritorijas plānojuma Teritorijas izmantošanas un apbūves noteikumiem un grafiskās daļas – kartei "Funkcionālais zonējums", kas apstiprināti ar Rīgas domes 15.12.2021. saistošajiem noteikumiem Nr. 103 "Rīgas teritorijas izmantošanas un apbūves saistošie noteikumi", funkcionāli nepieciešamais zemesgabals atrodas daudzstāvu dzīvojamās apbūves teritorijā (DzD1):
 - Apbūves augstums līdz 6 stāvi.
 - Apbūves intensitāte līdz 160%.
 - Minimālais brīvās zaļās teritorijas rādītājs - 40%.
2. Funkcionāli nepieciešamā zemesgabala robežas, platība, apgrūtinājumi un to platības var tikt precizētas veicot instrumentālo uzmērīšanu dabā.

Atrašanās vieta kvartālā:



Dati apkopoti 2023. gada 2. martā
Dati aktualizēti 2024. gada 21. augustā

Lapa	Lapas	Mērogs
4	18	1:500