


DAUDZDZĪVOKĻU DZĪVOJAMAI MĀJAI DZELZAVAS IELA 19 K-1, RĪGĀ, FUNKCIONĀLI NEPIECIEŠAMĀ ZEMESGABALA PLATĪBAS UN ROBEŽU PLĀNS

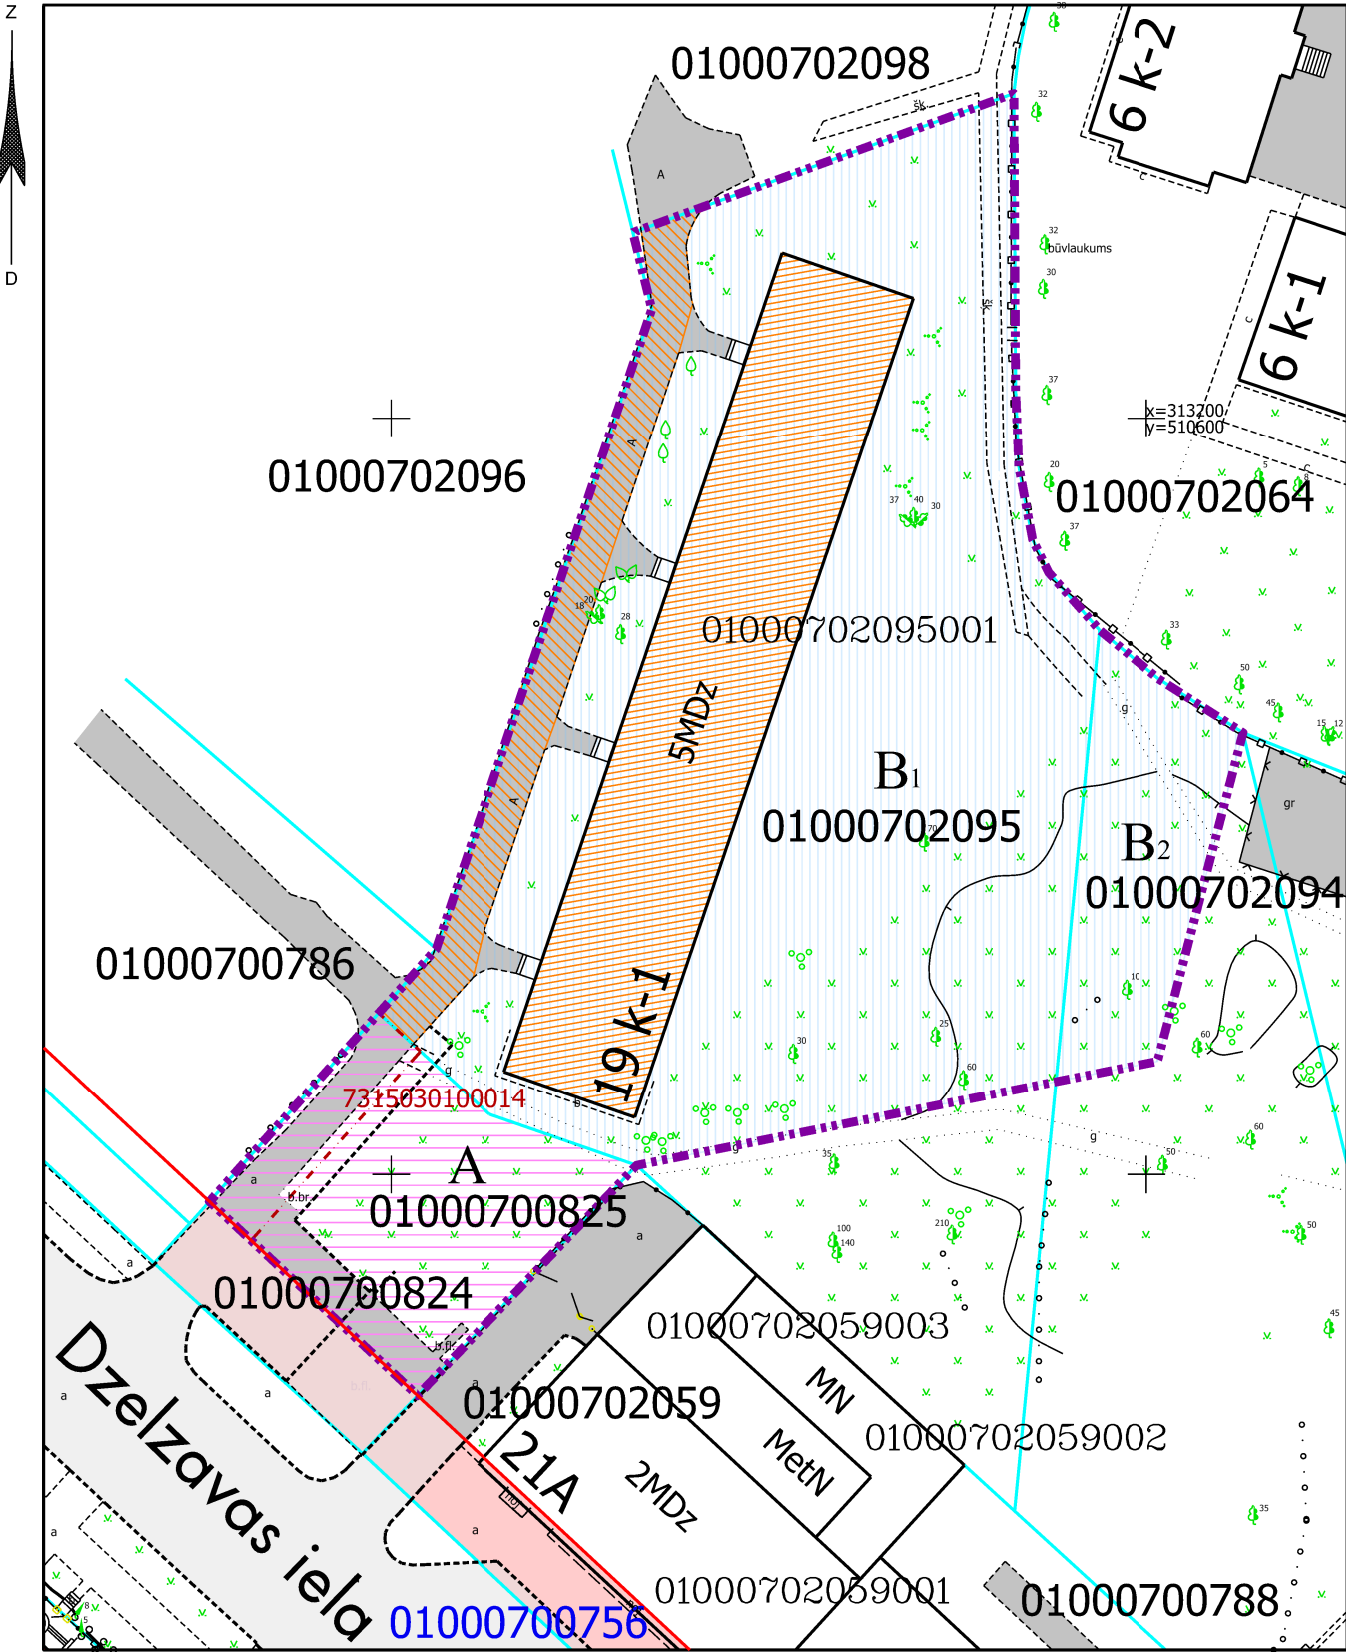

APZĪMĒJUMI:

01000702095 Uzmērītas zemes vienības robeža, kadastra apzīmējums

01000700756 Projektētas zemes vienības robeža, kadastra apzīmējums

Ielas sarkanā līnija

01000702095001 Būves kadastra apzīmējums

7315030100014 Esošais ceļa servitūts

19 k-1 5 stāvu daudzdzīvokļu dzīvojamā māja ar kadastra apzīmējumu 01000702095001 Dzelzavas ielā 19 k-1, Rīgā, reģistrēta nekustamā īpašuma ar kadastra numuru 01005700321 sastāvā, kas ierakstīts Rīgas pilsētas zemesgrāmatas nodaļā Nr.100000001069. Daudzdzīvokļu dzīvojamā mājā ir 70 dzīvokļu īpašumi.

Iela

Piebraucamais ceļš TIAN 4.49. apakšpunkta izpratnē, laukums ar cieto segumu

Teritorija, kas var kalpot par pamatu ceļa servitūta tiesību nodibināšanai atbilstoši Civillikumā noteiktajam. Ceļa vieta var tikt mainīta vai precizēta normatīvajos aktos noteiktajā kārtībā.

Teritorija ielas sarkanajās līnijās

Daudzdzīvokļu dzīvojamai mājai Dzelzavas ielā 19 k-1, Rīgā, funkcionāli nepieciešamā zemesgabala robeža. **Platība ~ 3940 kv.m.** Apbūves intensitāte - 98% (atļautais līdz 220%), Brīvās zaļās teritorijas rādītājs - 70% (atļautais minimums - 40%).

Funkcionāli nepieciešamo zemesgabalu veido:

B₁ - daļa no zemes vienības ar kadastra apzīmējumu 01000702095, ~ 3133 kv.m platībā, par kuras izmantošanas nosacījumiem daudzdzīvokļu dzīvojamās mājas Dzelzavas ielā 19 k-1, Rīgā, dzīvokļu īpašumu īpašniekiem ir jāvienojas ar zemes vienības īpašnieku. Zemes vienība reģistrēta nekustamā īpašuma ar kadastra numuru 01000702095 sastāvā, kas ierakstīts Rīgas pilsētas zemesgrāmatas nodaļā Nr.28420. Īpašnieks - juridiska persona.

B₂ - daļa no zemes vienības ar kadastra apzīmējumu 01000702094, ~ 315 kv.m platībā, par kuras izmantošanas nosacījumiem daudzdzīvokļu dzīvojamās mājas Dzelzavas ielā 19 k-1, Rīgā, dzīvokļu īpašumu īpašniekiem ir jāvienojas ar zemes vienības īpašnieku. Zemes vienība reģistrēta nekustamā īpašuma ar kadastra numuru 01000702094 sastāvā, kas ierakstīts Rīgas pilsētas zemesgrāmatas nodaļā Nr.18995. Īpašnieks - juridiska persona.

A - zemes vienība ar kadastra apzīmējumu 01000700825, 492 kv.m platībā, kas nodota privatizācijai daudzdzīvokļu dzīvojamās mājas Dzelzavas ielā 19 k-1, Rīgā, privatizēto objektu īpašniekiem. Zemes vienība reģistrēta nekustamā īpašuma ar kadastra numuru 01000702165 sastāvā, kas ierakstīts Rīgas pilsētas zemesgrāmatas nodaļā Nr.18964.

PIEZĪMES:

1. Atbilstoši Rīgas teritorijas plānojuma Teritorijas izmantošanas un apbūves noteikumiem un grafiskās daļas kartei "Funkcionālais zonējums", kas apstiprināti ar Rīgas domes 15.12.2021. saistošajiem noteikumiem Nr.103 "Rīgas teritorijas izmantošanas un apbūves saistošie noteikumi" (TIAN), funkcionāli nepieciešamais zemesgabals atrodas Jauktas centra apbūves teritorijā (JC2), kur atļautā izmantošana atbilstoši TIAN 4.5.2. apakšnodaļas prasībām:


- apbūves augstums līdz 6 stāvi;
- maksimālā apbūves intensitāte - 220%;
- minimālais brīvās zaļās teritorijas rādītājs - 40%.

2. Funkcionāli nepieciešamais zemesgabals atrodas:

- 15 km zonā ap lidlauku "Rīga", "Spilve", "Ādaži", "Ikšķile" kontrolpunktiem;
- aizsargjoslā ap navigācijas tehnisko līdzekli aviācijas gaisa kuģu lidojumu drošības nodrošināšanai - aeronavigācijas iekārtu darbības tīklā ietekmes zonas;
- teritorijas, kurās ierīkojamas centralizētas kanalizācijas sistēmas (TIN11);
- teritorijas, kurās ierīkojamas centralizētas ūdensapgādes sistēmas (TIN12).

3. Funkcionāli nepieciešamā zemesgabala robežas, platība, apgrūtinājumi un to platības var tikt precizētas veicot instrumentālo uzmērīšanu dabā.

Novietojums TmP teritorijā

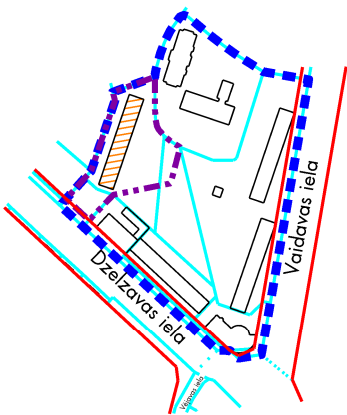

Dati apkopoti 2025. gada 5. jūnijā
Dati aktualizēti 2025. gada 30. septembrī

Komisijas priekšsēdētāja

R. Freimane

Mērogs

1:600

Datu sagatavošanā izmantoti:

1. Nekustamā īpašuma valsts kadastra informācijas sistēmas dati (autors: ©Valsts zemes dienests, 2025);
2. Pašvaldības augstas detalizācijas topogrāfiskās informācijas datubāzes dati mērogā 1:500 (autors: ©Rīgas valstspilsētas pašvaldība);
3. Topogrāfiskie plāni mērogā 1:2000 (autors: ©Latvijas Ģeotelpiskās informācijas aģentūra, 2000-2015);
4. Ortofoto kārtes mērogā 1:10000 (autors: ©Latvijas Ģeotelpiskās informācijas aģentūra, 2021);
5. Rīgas valstspilsētas ielu sarkanās līnijas (autors: ©Rīgas valstspilsētas pašvaldība, 2021);
6. Rīgas valstspilsētas ielas un adreses (autors: ©Rīgas valstspilsētas pašvaldība, 2025);
7. Rīgas teritorijas plānojums (autors: ©Rīgas valstspilsētas pašvaldība).

Latvijas koordinātu sistēma LKS-92 TM