

DAUDZDZĪVOKĻU DZĪVOJAMAI MĀJAI AUGĻU IELĀ 11, RĪGĀ, FUNKCIONĀLI NEPIECIEŠAMĀ ZEMESGABALA PLATĪBAS UN ROBEŽU PLĀNS


APZĪMĒJUMI:

- 01000582017 Zemes vienības robeža, kadastra apzīmējums
- 01000499000 Projektētas zemes vienības robeža, kadastra apzīmējums
- Ielas sarkanā līnija
- Apbūves aizsardzības teritorija (TIN41)
- Aizsargjosla ap kultūras pieminekli
- 01000580091001 Būves kadastra apzīmējums
- 5 stāvu daudzdzīvokļu dzīvojamā māja Augļu ielā 11, Rīgā (kadastra apzīmējums 01000580091001), ir reģistrēta nekustamā īpašuma ar kadastra numuru 01005580049 sastāvā, kas ir ierakstīts Rīgas pilsētas zemesgrāmatas nodaļījumā Nr. 100000310773. Daudzdzīvokļu dzīvojamā mājā ir 41 dzīvokļu īpašums. (Daudzdzīvokļu dzīvojamās mājas stāvu skaits un dzīvokļu skaits saskaņā ar zemesgrāmatas datiem).
- Nedzīvojamā ēka Augļu ielā 11A, Rīgā (kadastra apzīmējums 01000582006005), ir reģistrēta nekustamā īpašuma ar kadastra numuru 01005580049 sastāvā, kas ir ierakstīts Rīgas pilsētas zemesgrāmatas nodaļījumā Nr. 100000310773. Iekļauta daudzdzīvokļu dzīvojamās mājas Augļu ielā 11, Rīgā, funkcionāli nepieciešamajā zemesgabalā.
- Iela
- Piebraucamais ceļš TIAN 4.49. apakšpunkta izpratnē, laukums ar cieto segumu
- Teritorija, kas var kalpot par pamatu ceļa servitūta tiesību nodibināšanai atbilstoši Civillikumā noteiktajam. Ceļa vieta var tikt mainīta vai precizēta normatīvajos aktos noteiktajā kārtībā.
- Daudzdzīvokļu dzīvojamai mājai Augļu ielā 11, Rīgā, funkcionāli nepieciešamā zemesgabala robeža. Platība ~ 3357 kv.m.
- Apbūves intensitāte - 122% (atļautais līdz 100%),**
Brīvās zaļās teritorijas rādītājs - 58% (atļautais minimums - 40%).

Funkcionāli nepieciešamo zemesgabalu veido:

- A** Zemes vienība ar kadastra apzīmējumu 01000582017, 1028 kv.m platībā, kas nodota privatizācijai daudzdzīvokļu dzīvojamās mājas Augļu ielā 11, Rīgā, privatizēto objektu īpašniekiem. Zemes vienība ir reģistrēta nekustamā īpašuma ar kadastra numuru 01000582017 sastāvā, kas ir ierakstīts Rīgas pilsētas zemesgrāmatas nodaļījumā Nr. 100000205263.
- Zemes vienības, par kuru izmantošanas nosacījumiem daudzdzīvokļu dzīvojamās mājas Augļu ielā 11, Rīgā, privatizēto objektu īpašniekiem ir jāvienojas ar zemes vienības īpašnieku.
- Veido:
- B₁** - zemes vienības ar kadastra apzīmējumu 01000582006 daļa, ~ 808 kv.m platībā. Zemes vienība ir reģistrēta nekustamā īpašuma ar kadastra numuru 01000582006 sastāvā, kas ir ierakstīts Rīgas pilsētas zemesgrāmatas nodaļījumā Nr. 25077. Īpašnieks - Fiziska persona.
- B₂** - zemes vienības ar kadastra apzīmējumu 01000580091 daļa, ~ 1391 kv.m platībā. Zemes vienība ir reģistrēta nekustamā īpašuma ar kadastra numuru 01000580091 sastāvā, kas ir ierakstīts Rīgas pilsētas zemesgrāmatas nodaļījumā Nr. 5370. Īpašnieks - Fiziska persona.
- C** Zemes vienības ar kadastra apzīmējumu 01000580187 daļa, ~ 130 kv.m platībā, kas uzmērāma un ierakstāma zemesgrāmatā uz Rīgas valstspilsētas pašvaldības vārda un nododama privatizācijai daudzdzīvokļu dzīvojamās mājas Augļu ielā 11, Rīgā, privatizēto objektu īpašniekiem.

Atrašanās vieta teritorijā:

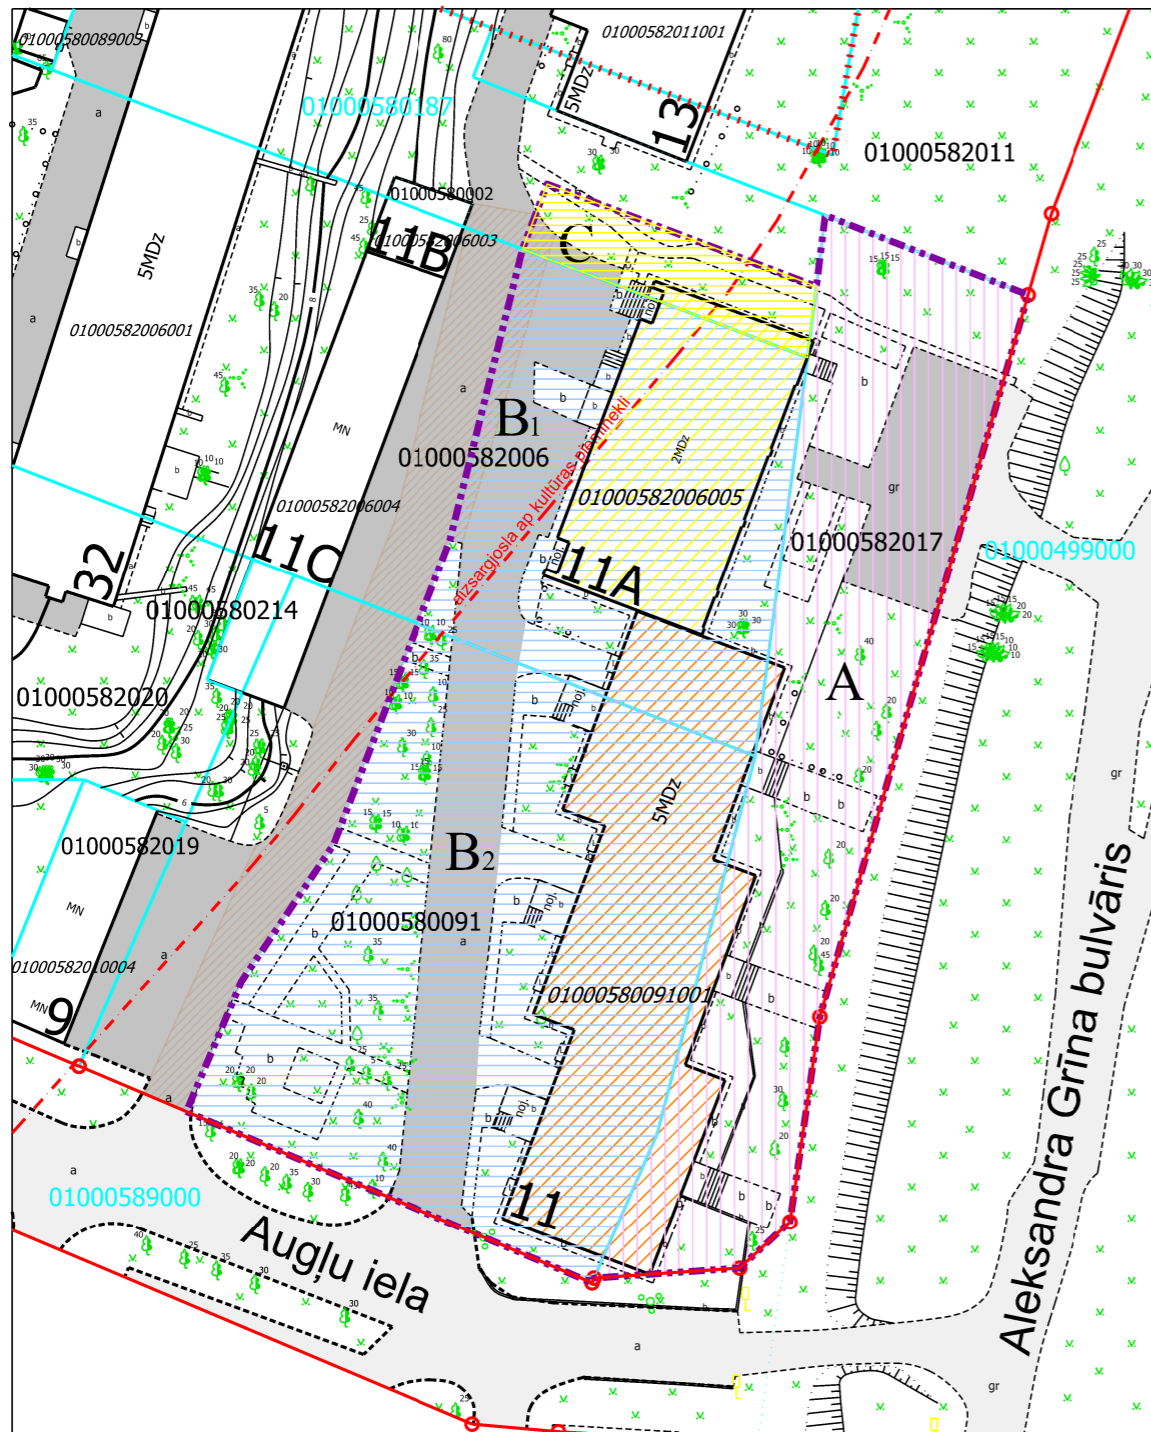

Datu sagatavošanā izmantoti:

1. Nekustamā īpašuma valsts kadastra informācijas sistēmas dati (autors: ©Valsts zemes dienests);
2. Pašvaldības augstas detalizācijas topogrāfiskās informācijas datubāzes dati mērogā 1:500 (autors: ©Rīgas valstspilsētas pašvaldība);
3. Topogrāfiskie plāni mērogā 1:2000 (autors: ©Latvijas Ģeotelpiskās informācijas aģentūra);
4. Rīgas ielu sarkanās līnijas (autors: ©Rīgas valstspilsētas pašvaldība);
5. Rīgas ielas un adreses (autors: ©Rīgas valstspilsētas pašvaldība);
6. Rīgas teritorijas plānojums (autors: ©Rīgas valstspilsētas pašvaldība).

Latvijas koordinātu sistēma LKS-92 TM

PIEZĪMES:

1. Atbilstoši Rīgas teritorijas plānojuma Teritorijas izmantošanas un apbūves noteikumiem un grafiskās daļas – kartei "Funkcionālais zonējums", kas apstipināti ar Rīgas domes 15.12.2021. saistošajiem noteikumiem Nr. 103 "Rīgas teritorijas izmantošanas un apbūves saistošie noteikumi", funkcionāli nepieciešamais zemesgabals atrodas mazstāvu dzīvojamās apbūves teritorijā (DzM1):
 - Apbūves augstums līdz 3 stāvi.
 - Apbūves intensitāte līdz 100%.
 - Minimālais brīvās zaļās teritorijas rādītājs - 40%.
2. Funkcionāli nepieciešamā zemesgabala robežas, platība, apgrūtinājumi un to platības var tikt precizētas veicot instrumentālo uzmērīšanu dabā.
3. Daudzdzīvokļu dzīvojamajai mājai Augļu ielā 11, Rīgā, esošais stāvu skaits neatbilst attiecīgajā funkcionālajā zonā noteiktajam apbūves augstumam, līdz ar to saskaņā ar TIAN 4.41. apakšpunktu funkcionāli nepieciešamais zemesgabals, uz kura atrodas dzīvojamā māja, ir neatbilstoša zemes vienība, kam piemērojamas TIAN 2.3. nodaļas prasības un nosacījumi. Atbilstoši TIAN 7.1. punktam neatbilstošās izmantošanas zemes vienība var turpināt likumīgi uzsāktu izmantošanu. Saskaņā ar TIAN 7.1. punktu neatbilstošā izmantošana ir uzskatāma par likumīgi uzsāktu, ja zemes vienība atrodas likumīgi uzbūvētas būves.

Dati apkopoti 2025. gada 19. augustā

Komisijas priekšsēdētāja

R. Freimane

Mērogs
1:600