


DAUDZDZĪVOKĻU DZĪVOJAMAI MĀJAI AGLONAS
IELĀ 31, RĪGĀ, FUNKCIONĀLI NEPIECIEŠAMĀ
ZEMESGABALA PLATĪBAS UN ROBEŽU PLĀNS

APZĪMĒJUMI:

- 01000780204Zemes vienības robeža, kadastra apzīmējums
- 01000789008Projektētas zemes vienības robeža, kadastra apzīmējums
- 010007802048001Zemes vienības daļas robežas, kadastra apzīmējums
- Ielas sarkanā līnija
- 01000782123002Būves kadastra apzīmējums

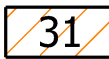

5 stāvu daudzdzīvokļu dzīvojamā māja Aglonas ielā 31, Rīgā (kadastra apzīmējums 01000782123002), ir reģistrēta nekustamā īpašuma ar kadastra numuru 01005780202 sastāvā, kas ir ierakstīts Rīgas pilsētas zemesgrāmatas nodaļījumā Nr. 23098. Daudzdzīvokļu dzīvojamā mājā ir 70 dzīvokļu īpašumi. (Daudzdzīvokļu dzīvojamās mājas stāvu skaits un dzīvokļu īpašumu skaits saskaņā ar zemesgrāmatas datiem).



Iela



Piebraucamais ceļš TIAN 4.49. apakšpunkta izpratnē, laukums ar cieta segumu



Teritorija, kas var kalpot par pamatu ceļa servitūta tiesību nodibināšanai atbilstoši Civillikumā noteiktajam. Ceļa vieta var tikt mainīta vai precizēta normatīvajos aktos noteiktajā kārtībā.




Daudzdzīvokļu dzīvojamai mājai Aglonas ielā 31, Rīgā, funkcionāli nepieciešamā zemesgabala robeža. Platība ~ 4127 kv.m. Apbūves intensitāte - 94% (atļautais līdz 160%), Brīvās zaļās teritorijas rādītājs - 71% (atļautais minimums - 40%).

Funkcionāli nepieciešamo zemesgabalu veido:



Zemes vienības ar kadastra apzīmējumu 01000780204 daļa, ~ 4127 kv.m platībā, par kuras izmantošanas nosacījumiem daudzdzīvokļu dzīvojamās mājas Aglonas ielā 31, Rīgā, dzīvokļu īpašniekiem ir jāvienojas ar zemes vienības īpašnieku. Zemes vienība ir reģistrēta nekustamā īpašuma ar kadastra numuru 01000782123 sastāvā, kas ir ierakstīts Rīgas pilsētas zemesgrāmatas nodaļījumā Nr. 28768. Īpašnieks - fiziskas personas.

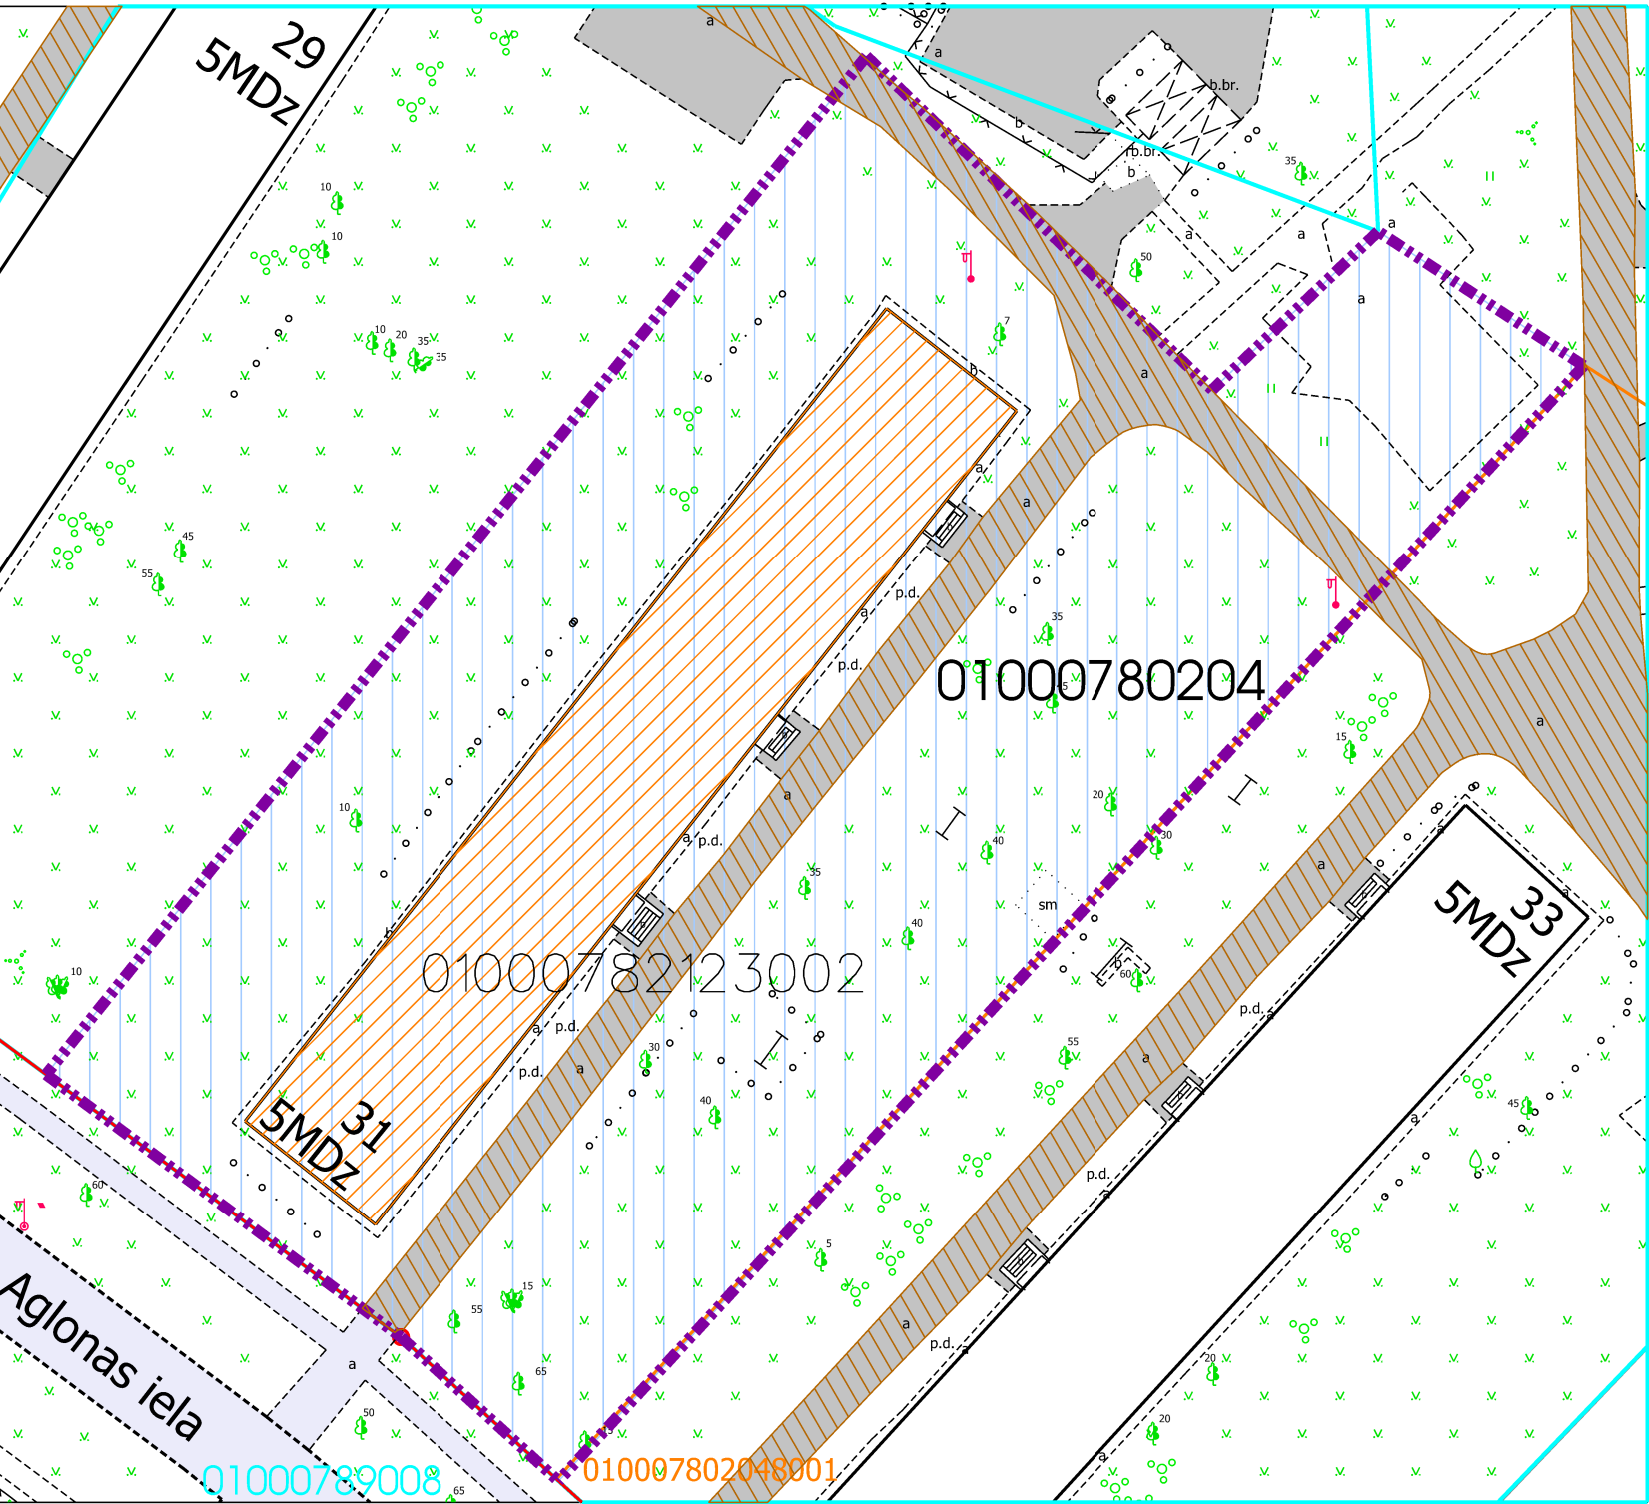

PIEZĪMES:

1. Atbilstoši Rīgas teritorijas plānojuma Teritorijas izmantošanas un apbūves noteikumiem un grafiskās daļas – kartei "Funkcionālais zonējums", kas apstiprināti ar Rīgas domes 15.12.2021. saistošajiem noteikumiem Nr. 103 "Rīgas teritorijas izmantošanas un apbūves saistošie noteikumi", funkcionāli nepieciešamais zemesgabals atrodas daudzstāvu dzīvojamās apbūves teritorijā (DzD1):
- Apbūves augstums līdz 6 stāvi.
 - Apbūves intensitāte līdz 160%.
 - Minimālais brīvās zaļās teritorijas rādītājs - 40%.

2. Funkcionāli nepieciešamā zemesgabala robežas, platība, apgrūtinājumi un to platības var tikt precizētas veicot instrumentālo uzmērīšanu dabā.


Datu sagatavošanā izmantoti:

1. Nekustamā īpašuma valsts kadastra informācijas sistēmas dati (autors: ©Valsts zemes dienests);
2. Pašvaldības augstas detalizācijas topogrāfiskās informācijas datubāzes dati mērogā 1:500 (autors: ©Rīgas valstspilsētas pašvaldība);
3. Topogrāfiskie plāni mērogā 1:2000 (autors: ©Latvijas Ģeotelpiskās informācijas aģentūra);
4. Rīgas ielu sarkanās līnijas (autors: ©Rīgas valstspilsētas pašvaldība);
5. Rīgas ielas un adreses (autors: ©Rīgas valstspilsētas pašvaldība);
6. Rīgas teritorijas plānojums (autors: ©Rīgas valstspilsētas pašvaldība).

Latvijas koordinātu sistēma LKS-92 TM

Komisijas priekšsēdētāja

R. Freimane

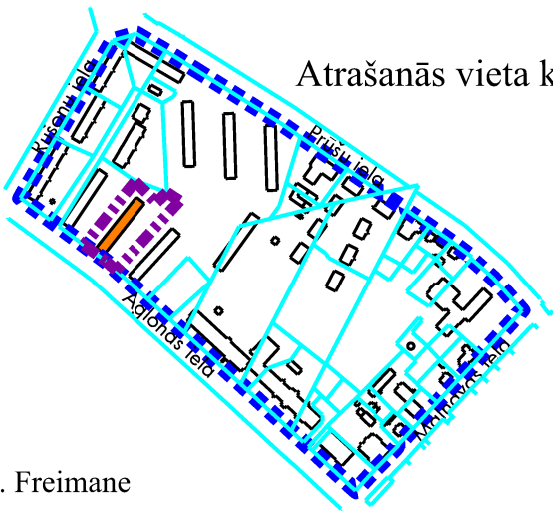

Atrašanās vieta kvartālā

Dati apkopoti 2025. gada 12.decembrī

Mērogs

1:500