

DZĪVOJAMAI MĀJAI MASKAVAS IELĀ 256 k-5, RĪGĀ, FUNKCIONĀLI NEPIECIEŠAMĀ ZEMESGABALA PLĀNS

APZĪMĒJUMI:

- 01000780403 Zemes vienības robežas, kadastra apzīmējums
- Ielas sarkanā līnija
- Ielas sarkanā līnija, kas pēc attiecīga Rīgas teritorijas plānošanas dokumenta tiks dzēsta
- Esošs ceļa servitūts
- 01000780402004 Būves kadastra apzīmējums
- 256 k-5 Dzīvojamā māja Maskavas ielā 256 k-5, Rīgā (būves kad.apz. 01000780402004). Nekustamais īpašums sastāv no 5 stāvu dzīvojamās mājas ar 60 dzīvokļu īpašumiem, reģistrēts Rīgas pilsētas zemesgrāmatas nodaļā Nr.10000014794.
- Dzīvojamai mājai Maskavas ielā 256 k-5, Rīgā, funkcionāli nepieciešamā zemesgabala robeža. Platība ~ 3786 kv.m. Apbūves intensitāte - 94% (atļautais maksimums - 140%), brīvā teritorija - 78% (atļautais minimums - 35%).
- Piebraucamais ceļš
- Iela
- Teritorija, kas var kalpot par pamatu ceļa servitūta tiesību nodibināšanai. Ceļa vieta var tikt mainīta vai precizēta normatīvajos aktos noteiktajā kārtībā

Funkcionāli nepieciešamo zemesgabalu veido:

- A Zemes vienība ar kadastra apzīmējumu 01000782255, platība 2167 kv.m, kas nodota privatizācijai dzīvojamās mājas Maskavas ielā 256 k-5, Rīgā dzīvokļu īpašniekiem. Zemes vienība ir reģistrēta nekustamā īpašuma ar kadastra numuru 01000782255 sastāvā, kas ierakstīta Rīgas pilsētas zemesgrāmatas nodaļā Nr.100000220779.
- B Zemes vienības ar kadastra apzīmējumu 01000780403 daļa, ~ 1619 kv.m platībā, par kuras izmantošanas nosacījumiem dzīvojamās mājas Maskavas ielā 256 k-5, Rīgā, dzīvokļu īpašniekiem ir jāvienojas ar zemes vienības īpašniekiem. Zemes vienība ir reģistrēta nekustamā īpašuma ar kadastra numuru 01000780403 sastāvā, kas ir ierakstīta Rīgas pilsētas zemesgrāmatas nodaļā Nr.100000207841.


PIEZĪMES:

1. Atbilstoši Rīgas teritorijas plānojuma 2006.-2018. gadam grafiskai daļai un teritorijas izmantošanas un apbūves noteikumiem, funkcionāli nepieciešamais zemesgabals atrodas:
Dzīvojamās apbūves teritorijā (Dz):
 - Maksimālais stāvu skaits - 5 stāvi;
 - Zemes gabala maksimālā apbūves intensitāte - 140%;
 - Zemes gabala minimālā brīvā teritorija - 35%.
2. Funkcionāli nepieciešamais zemesgabals atrodas:
 - 15 km zonā ap starptautiskās lidostas "Rīga" kontrolpunktu, kur darbību veikšanai, kas veicina putnu koncentrāciju, saņemama Civilās aviācijas aģentūras atļauja;
 - Daugavas HES avārijas riska applūšanas zonā.
3. Funkcionāli nepieciešamā zemesgabala robežas, platība, aprūtinājumi un to platības var tikt precizētas veicot instrumentālo uzmērīšanu dabā.


Komisijas priekšsēdētāja



R. Freimane

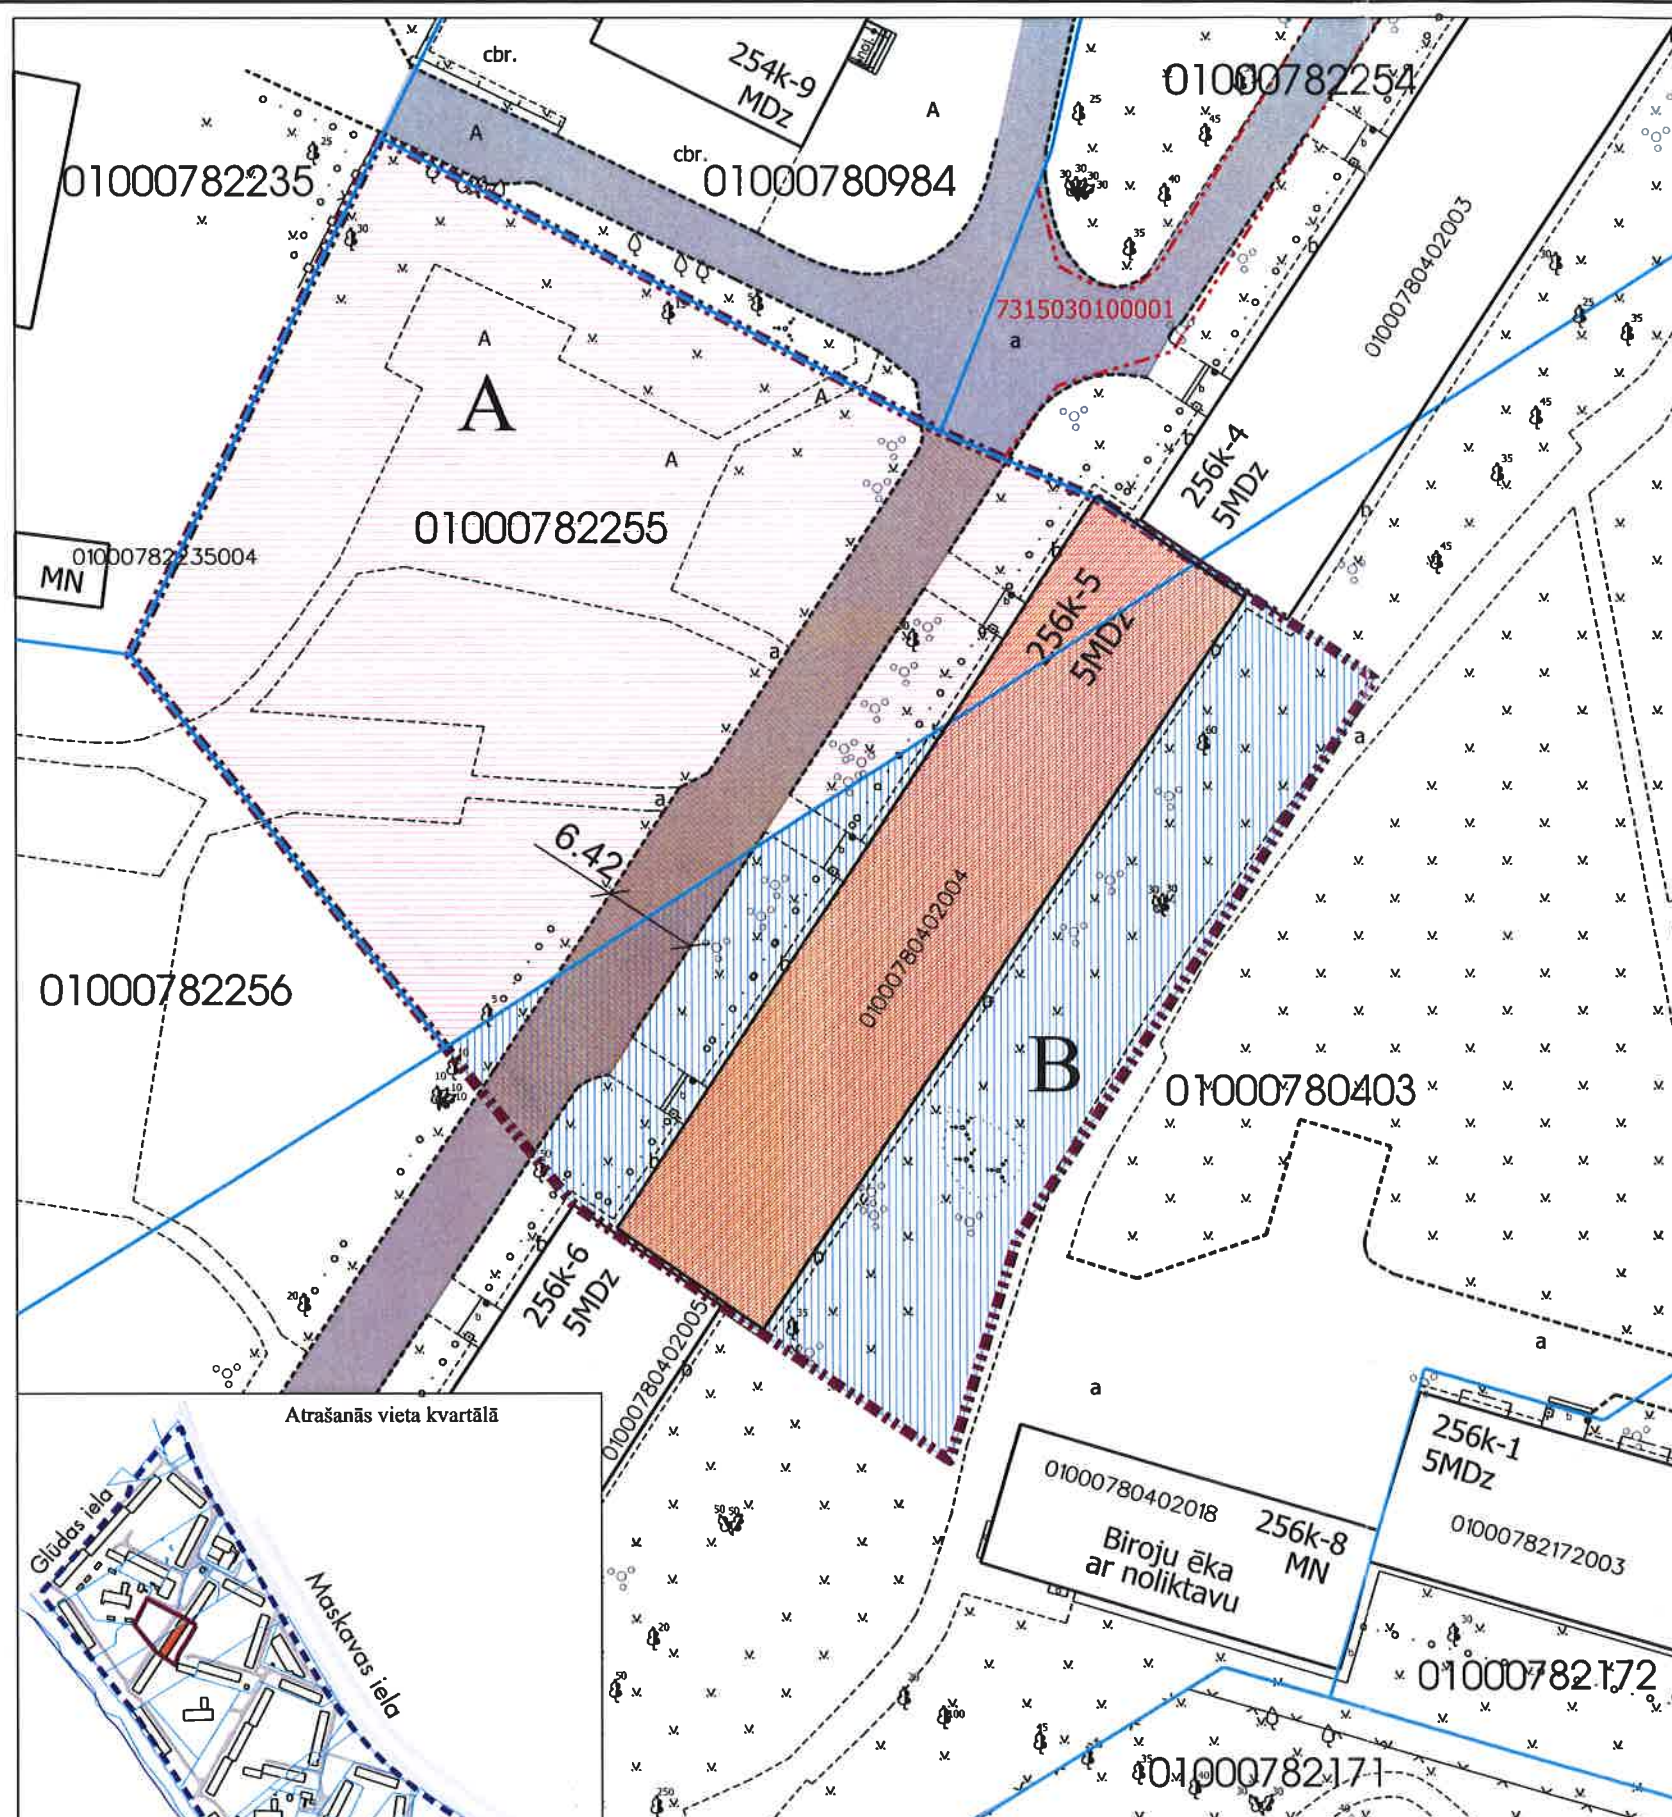

Atrašanās vieta kvartālā

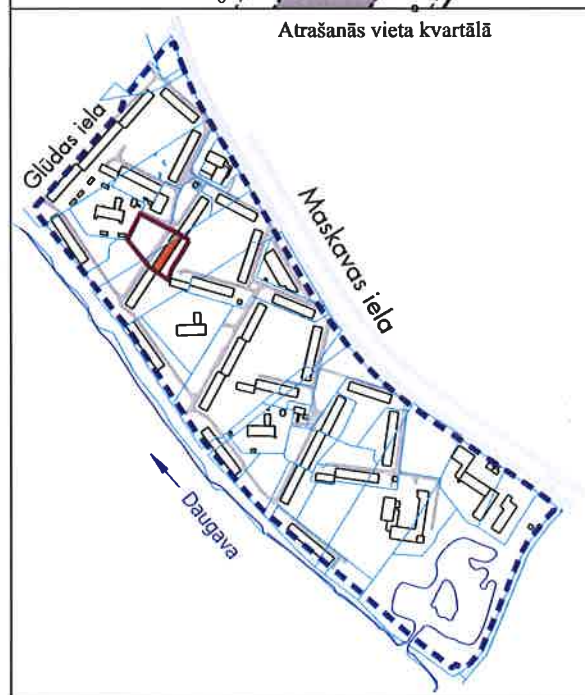

Datu sagatavošanā izmantoti:

1. Nekustamā īpašuma valsts kadastra informācijas sistēmas dati (autors: ©Valsts zemes dienests 2011-2020)
 2. Pašvaldības augstas detalizācijas topogrāfiskās informācijas datubāzes dati mērogā 1:500 (autors ©Rīgas pilsētas pašvaldība)
 3. Topogrāfiskie plāni mērogā 1:2000 (autors ©Latvijas Ģeotelpiskās informācijas aģentūra, 2000-2020)
 4. Ortofoto kartes mērogā 1:10000 (autors ©Latvijas Ģeotelpiskās informācijas aģentūra 2007, 2013 un 2016)
 5. Rīgas pilsētas ielu sarkanās līnijas (autors ©Rīgas pilsētas pašvaldība 2019)
 6. Rīgas pilsētas ielas un adreses (autors ©Rīgas pilsētas pašvaldība 2004-2019)
 7. Rīgas teritorijas plānojums 2006.-2018.gadam (autors ©Rīgas pilsētas pašvaldība)
- Latvijas koordinātu sistēma LKS-92 TM