

DZĪVOJAMAI MĀJAI VESETAS IELĀ 28, RĪGĀ,  
FUNKCIONĀLI NEPIECIEŠAMAIS ZEMESGABALS

## APZĪMĒJUMI PLĀNĀ:

01000240355 Zemes vienības robežas, kadastra apzīmējums

28

Dzīvojamā māja Vesetas ielā 28, Rīgā (būves kad.apz. 01000240355001). Nekustamais īpašums sastāv no 6 stāvu dzīvojamās mājas ar 97 dzīvokļu īpašumiem. Reģistrēta Rīgas pilsētas zemesgrāmatā nodalījuma Nr.15499.

Dzīvojamai mājai Vesetas ielā 28, Rīgā, funkcionāli nepieciešamā zemesgabala robeža. Platība - 4514 kv.m.  
Apbūves intensitāte 130% (atlautais maks.160%), Brīvā teritorija 51% (atlautais min.30%)  
Piezīme: Dzīvojamās mājas Vesetas ielā 28, Rīgā, funkcionāli nepieciešamajā zemesgabla iekļauta teritorija ielas sarkanās līnijas.  
Patība ~207 kv.m.

## Funkcionāli nepieciešamo zemesgabalu veido:

Dzīvojamās mājas Vesetas ielā 28, Rīgā, dzīvokļu īpašnieku un juridiskas personas īpašumā esošs zemesgabals ar kadastra apzīmējumu 01000240355. Platība - 4514 kv.m. Reģistrēts Rīgas pilsētas zemesgrāmatas nodalījumā Nr.15752.

Ielas sarkanā līnija

Celjs  
Iela

## PIEZĪMES:

1. Atbilstoši Rīgas domes 07.02.2006. saistojumiem noteikumiem Nr.38 "Rīgas vēsturiskā centra un tā aizsardzības zonas teritorijas izmantošanas un apbūves noteikumi" un grafiskās daļas RVC un tā aizsardzības zonas teritorijas (plānotā) atlautā izmantošana, funkcionāli nepieciešamais zemesgabals daļēji atrodas:  
- Dzīvojamās apbūves teritorijā (Dz):

- Maksimālais stāvu skaits - 6 stāvi;
- Zemes gabala maksimālā apbūves intensitāte - 160%;
- Zemes gabala minimālā brīvā teritorija - 30%.



- Ielas teritorijā (I).

2. Funkcionāli nepieciešamais zemesgabals atrodas:

- UNESCO Pasaules mantojuma vietas Nr.852 "Rīgas vēsturiskais centrs" aizsardzības zonā;
- Daugavas HES avārijas riska applūšanas zonā;
- 5 km zonā ap projektaejāmā līdlauka "Spilve" kontrolpunktiem, kur objektu būvniecībai, kuru absolūtais augstums par 30m un vairāk pārsniedz kontrolpunkta absolūto augstumu, saņemama Civilās aviācijas aģentūras atlauja;
- 15 km zonā ap starptautiskām līdostas "Rīga" kontrolpunktu, kur darbību veikšanai, kas veicina putnu koncentrāciju, saņemama Civilās aviācijas aģentūras atlauja.

3. Funkcionāli nepieciešamā zemesgabala robežas, platība, aprūtinājumi un to platības tiks precīzētas veicot instrumentālo uzmērišanu dabā.

## Atrašanās vieta kvartālā:

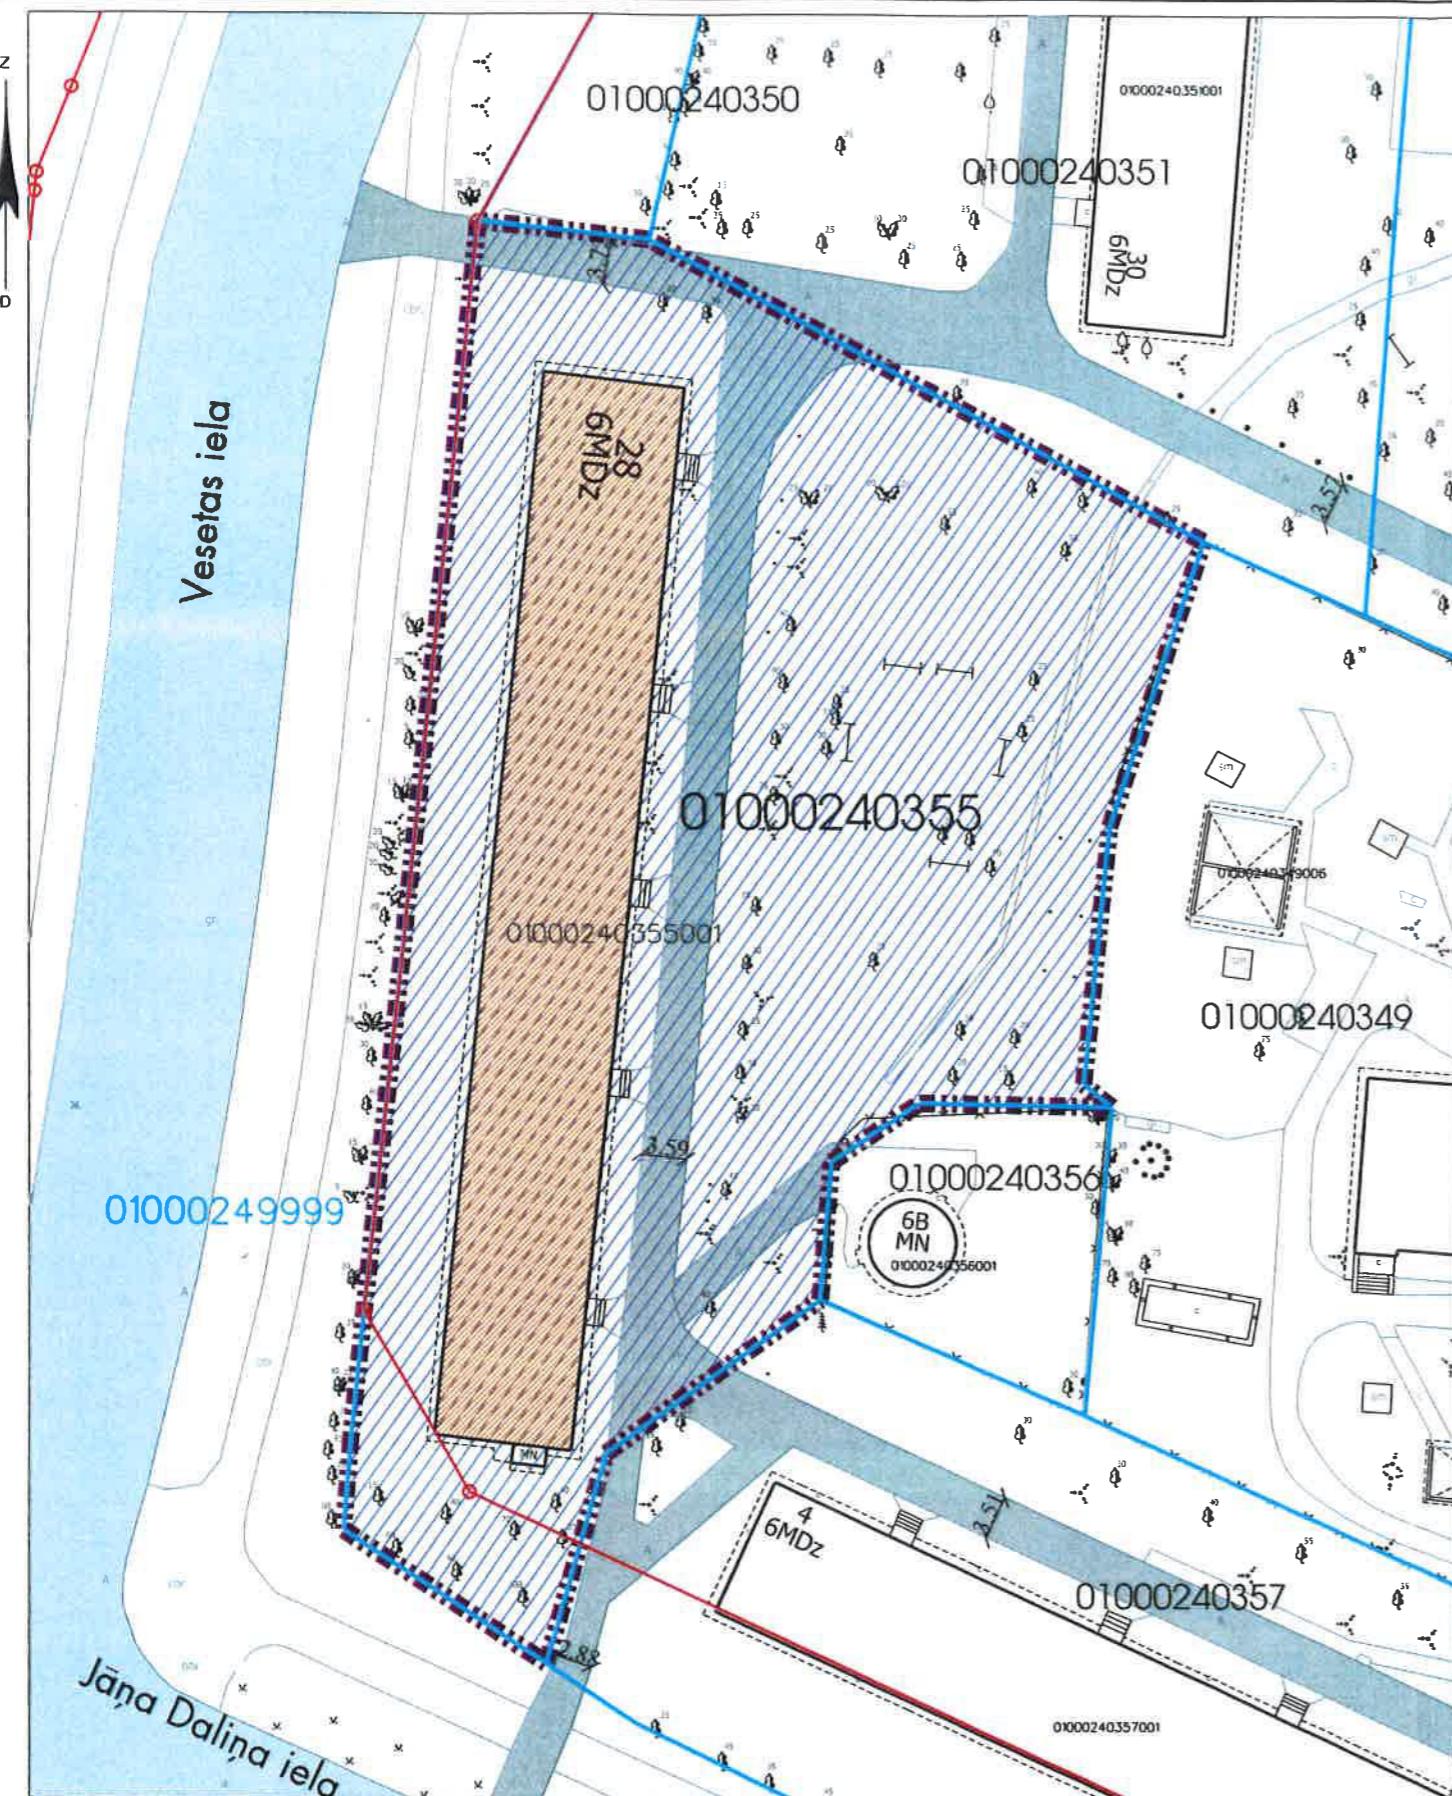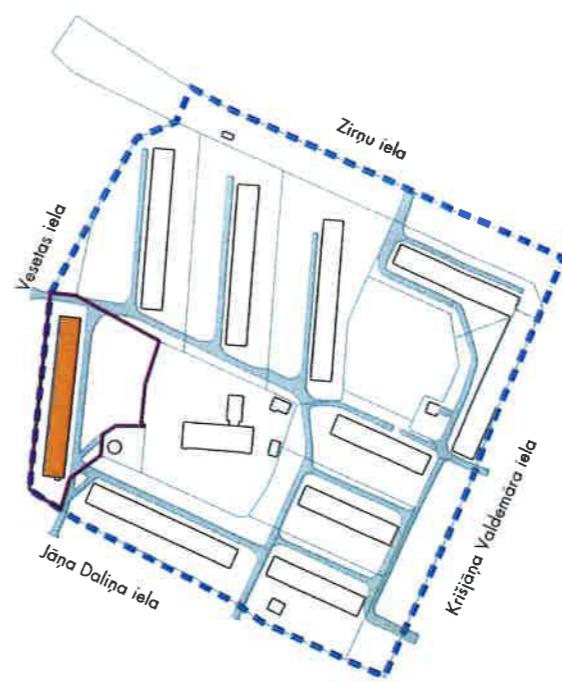

## Datu sagatavošanā izmantoti:

1. Nekustamā īpašuma valsts kadastra informācijas sistēmas dati (autors: ©Valsts zemes dienests 2011-2017)
  2. Pašvaldības augstas detalizācijas topogrāfiskās informācijas datubāzes dati mērogā 1:500 (autors ©Rīgas pilsētas pašvaldība)
  3. Topogrāfiskie plāni mērogā 1:2000 (autors ©Latvijas Geotelpiskās informācijas aģentūra, 2000-2015)
  4. Ortofoto kartes mērogā 1:10000 (autors ©Latvijas Geotelpiskās informācijas aģentūra 2007, 2013 un 2016)
  5. Rīgas pilsētas ielu sarkanās līnijas (autors ©Rīgas pilsētas pašvaldība 2017)
  6. Rīgas pilsētas ielas un adreses (autors ©Rīgas pilsētas pašvaldība 2004-2017)
  7. Rīgas teritorijas plānojums 2006.-2018. gadam (autors ©Rīgas pilsētas pašvaldība)
- Latvijas koordinātu sistēma LKS-92 TM

Komisijas priekšsēdētāja

R.Freimane

Mērogs

1:600