

DZĪVOJAMAI MĀJAI VESETAS IELĀ 30, RĪGĀ, FUNKCIONĀLI NEPIECIEŠAMĀIS ZEMESGABALS

APZĪMĒJUMI PLĀNĀ:

01000240351 Zemes vienības robežas, kadastra apzīmējums

28 Dzīvojamā māja Vesetas ielā 30, Rīgā (būves kad.apz. 01000240351001).
Nekustamais īpašums sastāv no 6 stāvu dzīvojamās mājas ar 97 dzīvokļu īpašumiem.
Reģistrēta Rīgas pilsētas zemesgrāmatā nodalījuma Nr.15517.

30 6MDz Dzīvojamai mājai Vesetas ielā 30, Rīgā, funkcionāli nepieciešamā zemesgabala robeža. Platība - 5136 kv.m.
Apbūves intensitāte 108% (atļautais maks.160%), Brīvā teritorija 65% (atļautais min.30%)

Funkcionāli nepieciešamo zemesgabalu veido:

A Dzīvojamās mājas Vesetas ielā 30, Rīgā, dzīvokļu īpašnieku un juridiskas personas īpašumā esošs zemesgabals ar kadastra apzīmējumu 01000240351. Platība - 5136 kv.m. Reģistrēts Rīgas pilsētas zemesgrāmatas nodalījumā Nr.15750.

— Ielas sarkanā līnija

01000242028001 Zemes vienības daļas robežas, kadastra apzīmējums



— Ceļš

— Iela

PIEZĪMES:

- Atbilstoši Rīgas domes 07.02.2006. saistošajiem noteikumiem Nr.38 "Rīgas vēsturiskā centra un tā aizsardzības zonas teritorijas izmantošanas un apbūves noteikumi" un grafiskās daļas RVC un tā aizsardzības zonas teritorijas (plānotā) atļautā izmantošana, funkcionāli nepieciešamais zemesgabals daļēji atrodas:
 - Dzīvojamās apbūves teritorijā (Dz):
 - Maksimālais stāvu skaits - 6 stāvi;
 - Zemes gabala maksimālā apbūves intensitāte - 160%;
 - Zemes gabala minimālā brīvā teritorija - 30%.
- Funkcionāli nepieciešamais zemesgabals atrodas:
 - UNESCO Pasaules mantojuma vietas Nr.852 "Rīgas vēsturiskais centrs" aizsardzības zonā;
 - Daugavas HES avārijas riska applūšanas zonā;
 - 5 km zonā ap projektējamā lidlauka "Spilve" kontrolpunktiem, kur objektu būvniecībai, kuru absolūtais augstums par 30m un vairāk pārsniedz kontrolpunkta absolūto augstumu, saņemama Civilās aviācijas aģentūras atļauja;
 - 15 km zonā ap starptautiskās lidostas "Rīga" kontrolpunktu, kur darbību veikšanai, kas veicina putnu koncentrāciju, saņemama Civilās aviācijas aģentūras atļauja.
- Funkcionāli nepieciešamā zemesgabala robežas, platība, apgrūtinājumi un to platības tiks precizētas veicot instrumentālo uzmērīšanu dabā.

Atrašanās vieta kvartālā:

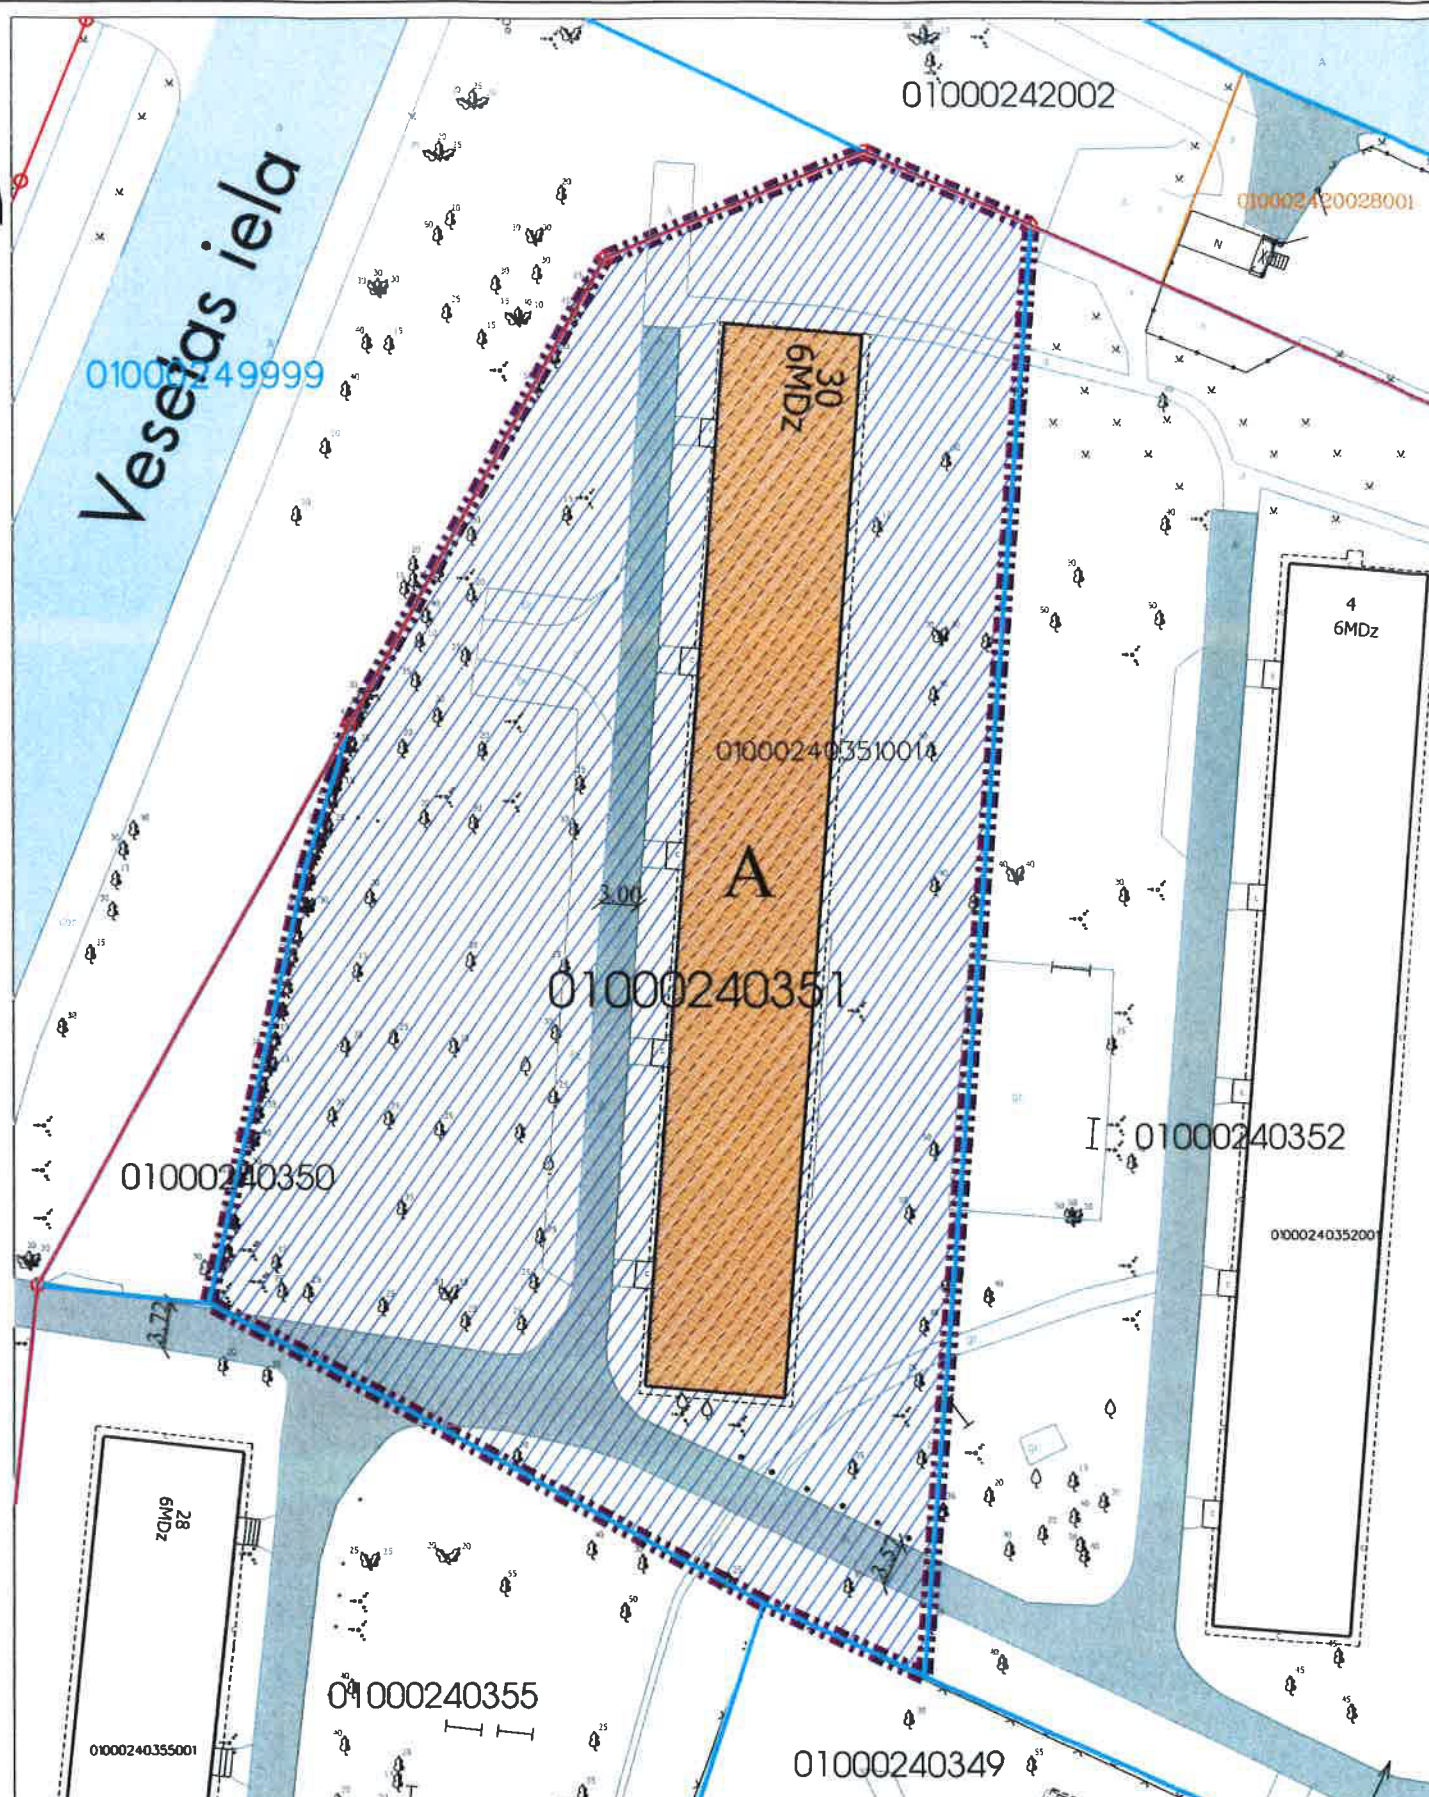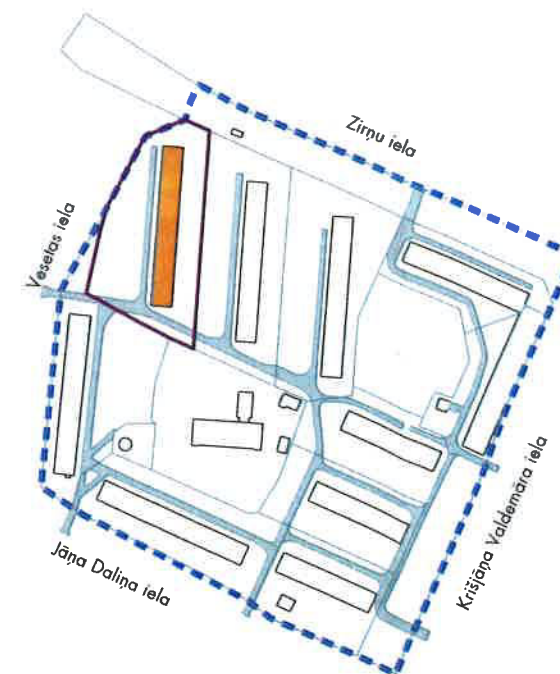

Datu sagatavošanā izmantoti:

- Nekustamā īpašuma valsts kadastra informācijas sistēmas dati (autors: ©Valsts zemes dienests 2011-2017)
- Pašvaldības augstas detalizācijas topogrāfiskās informācijas datubāzes dati mērogā 1:500 (autors ©Rīgas pilsētas pašvaldība)
- Topogrāfiskie plāni mērogā 1:2000 (autors ©Latvijas Ģeotelpiskās informācijas aģentūra, 2000-2015)
- Ortofotokartes mērogā 1:10000 (autors ©Latvijas Ģeotelpiskās informācijas aģentūra 2007, 2013 un 2016)
- Rīgas pilsētas ielu sarkanās līnijas (autors ©Rīgas pilsētas pašvaldība 2017)
- Rīgas pilsētas ielas un adreses (autors ©Rīgas pilsētas pašvaldība 2004-2017)
- Rīgas teritorijas plānojums 2006.-2018.gadam (autors ©Rīgas pilsētas pašvaldība)
Latvijas koordinātu sistēma LKS-92 TM

Komisijas priekšsēdētāja

R.Freimane

Mērogs

1:600