

VALSTS ZEMES DIENESTS

TELPU GRUPAS KADASTRĀLĀS
UZMĒRĪŠANAS LIETA

Telpu grupas kadastra apzīmējums:.....01000040005005001
Nosaukums:.....Garāža
Adrese:.....Gogoļa iela 7C - 1, Rīga
Kadastrālās uzmērīšanas datums:.....23.03.2023

Valsts zemes dienesta
Rīgas reģionālās pārvaldes
Kliedžu apkalpošanas daļas
Klientu apkalpošanas konsultants
[Handwritten signature]

2023.gada 17.aprīlī

Izdrukas ID: 390002662139	Izdrukas datums: 03.04.2023	I no 3
---------------------------	-----------------------------	--------

Skaidrojumi:
Nav – Kadastra informācijas sistēmā dati nav reģistrēti; Nereģistrē – atbilstoši normatīvajiem aktiem dati netiek reģistrēti.

Telpu grupas kadastrālās uzmērīšanas lieta

1. Kadastra objekta identifikators

1.1. Telpu grupas kadastra apzīmējums:.....01000040005005001

1.2. Nekustamā īpašuma kadastra numurs:.....Nav

10. Būves pamatdati

10.1. Būves kadastra apzīmējums:.....01000040005005

10.1.1. Adrese:.....Gogoļa iela 7C, Rīga

10.1.2. Nosaukums:.....Biroju ēka

10.1.3. Galvenais lietošanas veids:.....1220 - Biroju ēkas

10.1.4. Kopējā platība (m²):.....793.7

10.1.5. Apbūves laukums (m²):.....476.8

10.1.6. Virszemes stāvu skaits:.....2

10.1.7. Pazemes stāvu skaits:.....0

10.1.8. Telpu grupu skaits:.....2

10.1.9. Eksploatācijā pieņemšanas gads(-i):.....Nav

10.1.10. Eksploatācijas uzsākšanas gads:.....1880

10.1.11. Nolietojums (%):.....60

10.1.12. Nolietojuma aprēķina datums:.....12.12.2022

10.1.13. Kadastrālās uzmērīšanas datums:.....23.03.2023

10.1.14. Būve ir pirmsreģistrēta:.....Nē

10.1.15. Veicot kadastrālo uzmērīšanu, būve apvidū nav konstatēta:.....Nē

10.1.16. Būve atrodas vai daļēji atrodas uz zemes vienības ar kadastra apzīmējumu:.....01000040005

10.1.17. Funkcionāli saistīto ēku kadastra apzīmējumi:.....Nav

11. Būves tips

11.1. Būves kadastra apzīmējums:.....01000040005005

Tipa kods	Tipa nosaukums
12200101	Biroju ēkas

12. Būves konstruktīvie elementi

12.1. Būves ar kadastra apzīmējumu 01000040005005 konstruktīvie elementi:

Nosaukums	Konstruktijas veids	Materiāls	Eksploatācijā pieņemšanas gads(-i)	Eksploatācijas uzsākšanas gads	Nolietojums (%)
Pamati	Ķieģeļi (lentveida)	Māla ķieģeļi	Nav	1880	60
Ārsienas un karkasi	Ķieģeļu mūris (1,5 līdz 2,5 ķieģeļu biezumā)	Māla ķieģeļi	Nav	1880	60
Pārsegumi	Koka siju pārsegums ar koka aizpildījumu	Koka dēļi, Koka sijas	Nav	1880	60
Jumts (nesošā konstrukcija)	Koka konstrukcijas	Koka spāres	Nav	1880	60
Jumts (segums)	Azbestcimenta loksnes	Azbestcimenta loksnes	Nav	1971	60

13. Būves apjoma rādītāji

13.1. Būves ar kadastra apzīmējumu 01000040005005 apjoma rādītāji:

Apjoma rādītāja veids	Apjoma rādītāja nosaukums	Apjoms un mērvienība	Tipa/ elementa kods	Tipa/ elementa nosaukums
Apbūves laukums	Nav	476.8 apbūves laukuma kv.m.	Nav	Nav
Kopējā platība	Nav	793.7 kv.m.	Nav	Nav
Būvtilpums	Nav	3099 kub.m.	Nav	Nav

14. Kopējās platības sadalījums pa platību veidiem

14.1. Telpu grupa ar kadastra apzīmējumu.....01000040005005001

14.1.1. Kopējā platība (m²).....395.8

14.1.1.1. Lietderīgā platība (m²).....Nav

14.1.1.1.1. Dzīvokļu kopējā platība (m ²).....	Nav
14.1.1.1.1.1. Dzīvokļu platība (m ²).....	0
14.1.1.1.1.1.1. Dzīvojamā platība (m ²).....	0
14.1.1.1.1.1.2. Dzīvokļu palīgtelpu platība (m ²).....	0
14.1.1.1.1.2. Dzīvokļu ārtelpu platība (m ²).....	0
14.1.1.1.2. Nedzīvojamo telpu platība (m ²).....	395.8
14.1.1.1.2.1. Nedzīvojamo iekštelpu platība (m ²).....	395.8
14.1.1.1.2.2. Nedzīvojamo ārtelpu platība (m ²).....	0
14.1.1.2. Koplietošanas palīgtelpu platība (m ²).....	0
14.1.1.2.1. Koplietošanas iekštelpu platība (m ²).....	0
14.1.1.2.2. Koplietošanas ārtelpu platība (m ²).....	0

16. Telpu grupas pamatdati

16.1. Telpu grupas kadastra apzīmējums:.....	01000040005005001
16.1.1. Adrese:.....	Gogoļa iela 7C - 1, Rīga
16.1.2. Nosaukums:.....	Garāža
16.1.3. Lietošanas veids:.....	1242 - Garāžas telpu grupa
16.1.4. Stāvs (stāvi), kurā atrodas telpu grupa:.....	1
16.1.5. Telpu skaits:.....	7
16.1.6. Kopējā platība (m ²):.....	395.8
16.1.7. Kadastrālās uzmērīšanas datums:.....	23.03.2023
16.1.8. Eksploatācijā pieņemšanas gads(-i):.....	Nav
16.1.9. Telpu grupa ietilpst dzīvokļa īpašumā ar kadastra numuru:.....	Nav
16.1.10. Telpu grupa ietilpst būvē ar kadastra apzīmējumu:.....	01000040005005
16.1.11. Būve atrodas vai daļēji atrodas uz zemes vienības ar kadastra apzīmējumu:.....	01000040005

17. Telpu grupas kopējās platības sadalījums pa telpu veidiem un telpu raksturojošie rādītāji

17.1. Telpu grupas kadastra apzīmējums:.....	01000040005005001
--	-------------------

Numurs	Nosaukums	Veids	Stāvs	Augstums (m)	Mazākais augstums (m)	Lielākais augstums (m)	Platība (m ²)	Eksploatācijā pieņemšanas gads(-i)
1	Iekštelpa	4 - Nedzīvojamā iekštelpa	1	1.71	0	3.42	131.7	Nav
2	Garāža	4 - Nedzīvojamā iekštelpa	1	3.1	3.1	3.1	46.2	Nav
3	Garāža	4 - Nedzīvojamā iekštelpa	1	3.15	3.15	3.15	40.4	Nav
4	Garāža	4 - Nedzīvojamā iekštelpa	1	3.1	3.1	3.1	44	Nav
5	Garāža	4 - Nedzīvojamā iekštelpa	1	3.06	3.06	3.06	46.2	Nav
6	Garāža	4 - Nedzīvojamā iekštelpa	1	3	3	3	43.5	Nav
7	Garāža	4 - Nedzīvojamā iekštelpa	1	3.07	3.07	3.07	43.8	Nav

18. Labiekārtojumi


18.1. Telpu grupas kadastra apzīmējums:.....	01000040005005001
--	-------------------

Reģistrētie labiekārtojumi	Noteikšanas veids (ja ir)	Apjoms (ja ir)
Aukstā ūdens apgāde. Centralizētā	Apvidū ir konstatēts	
Elektroapgāde. Centralizētā	Apvidū ir konstatēts	
Kanalizācija. Centralizētā	Apvidū ir konstatēts	
Vēdināšana. Dabiskā	Apvidū ir konstatēts	


18.1.1. Labiekārtojumu datums:	23.03.2023
--------------------------------------	------------

Būves punkta koordinātas
Latvijas koordinātu sistēmā LKS-92

Punkta nr	x	y
5	311242.43	507429.14

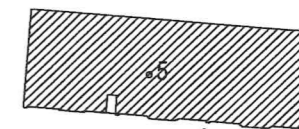

Gogļa iela

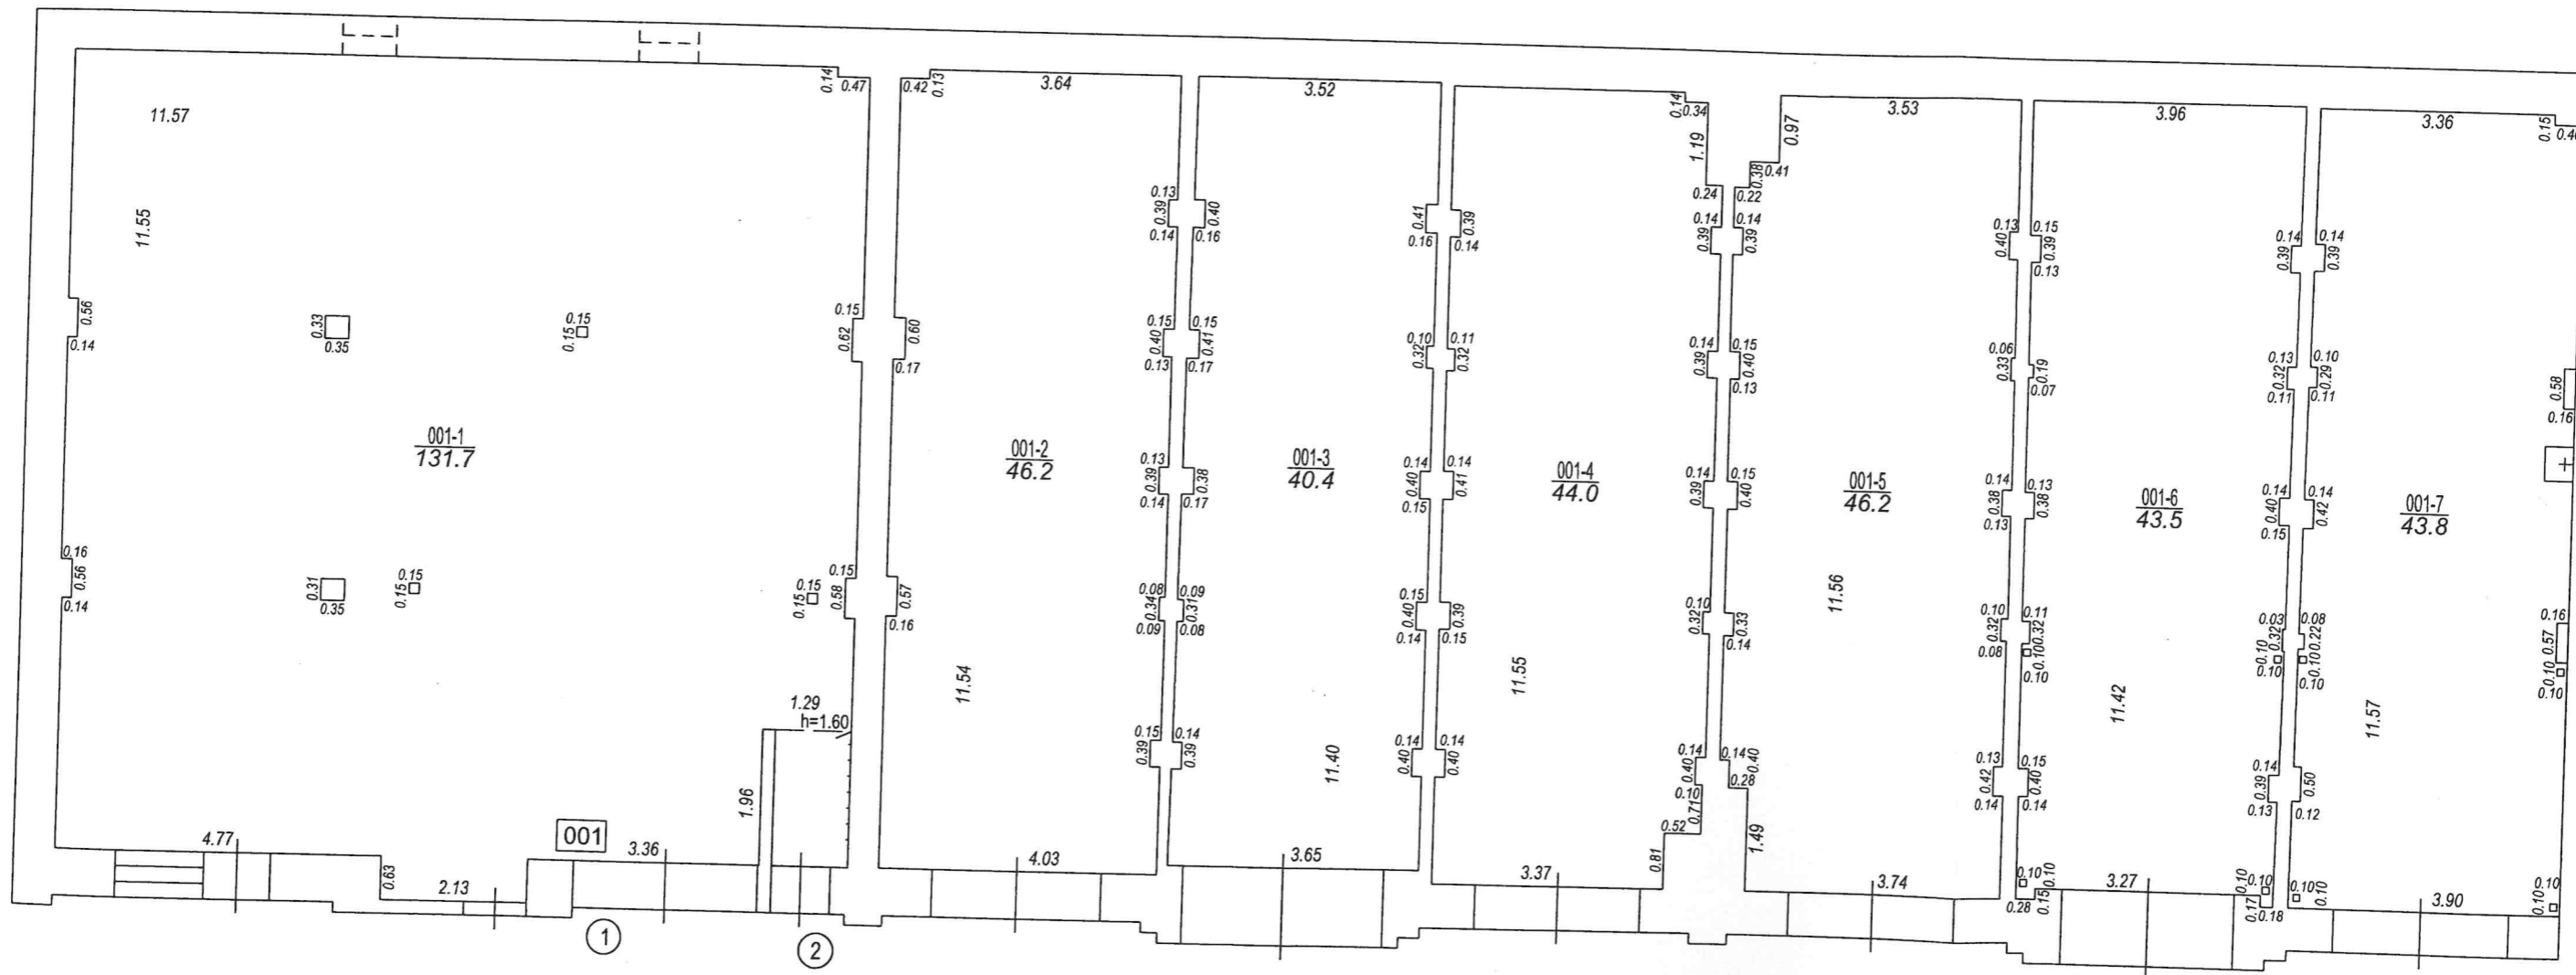

TELPU GRUPAS PLĀNS		
KADASTRA APZĪMĒJUMS	MĒROGS	LPP.
01000040005005001	1 : 100	4