

53

LR VZD LIELRĪGAS REĢIONĀLĀ NODAĻA

BŪVES TEHNISKĀS INVENTARIZĀCIJAS LIETA

Numurs: 01000040005002-02

Lapu skaits: _____

Ērīkstu, iekārtu, inženierbūvniecības
savināšanas aizliegumi un
apgrūtinājumi nav reģistrēti.

2002.g. 02. 04. *[Signature]* M. Ose

BŪVES KADASTRA APZĪMĒJUMS

01000040005002

Administratīvā ēka

(Būves nosaukums)

ADRESE: Rīga
Gogoļa iela 7a
Pasta indekss 1050

Tehniskās inventarizācijas darbu izpildītāji: Līga Zaķe

Izpildes datums: 14/03/2002

Tehniskās inventarizācijas darbu pārbaudītājs: Mārite Ose

Pārbaudes datums: 14/03/2002

LR VZD reģionālās nodaļas vadītājs

(Vārds, Uzvārds)

[Signature]

(paraksts)


Datums: 2002. gada "04." 04.



STĀVA PLĀNA SHĒMA




BŪVES A STĀVA PLĀNA SHĒMA

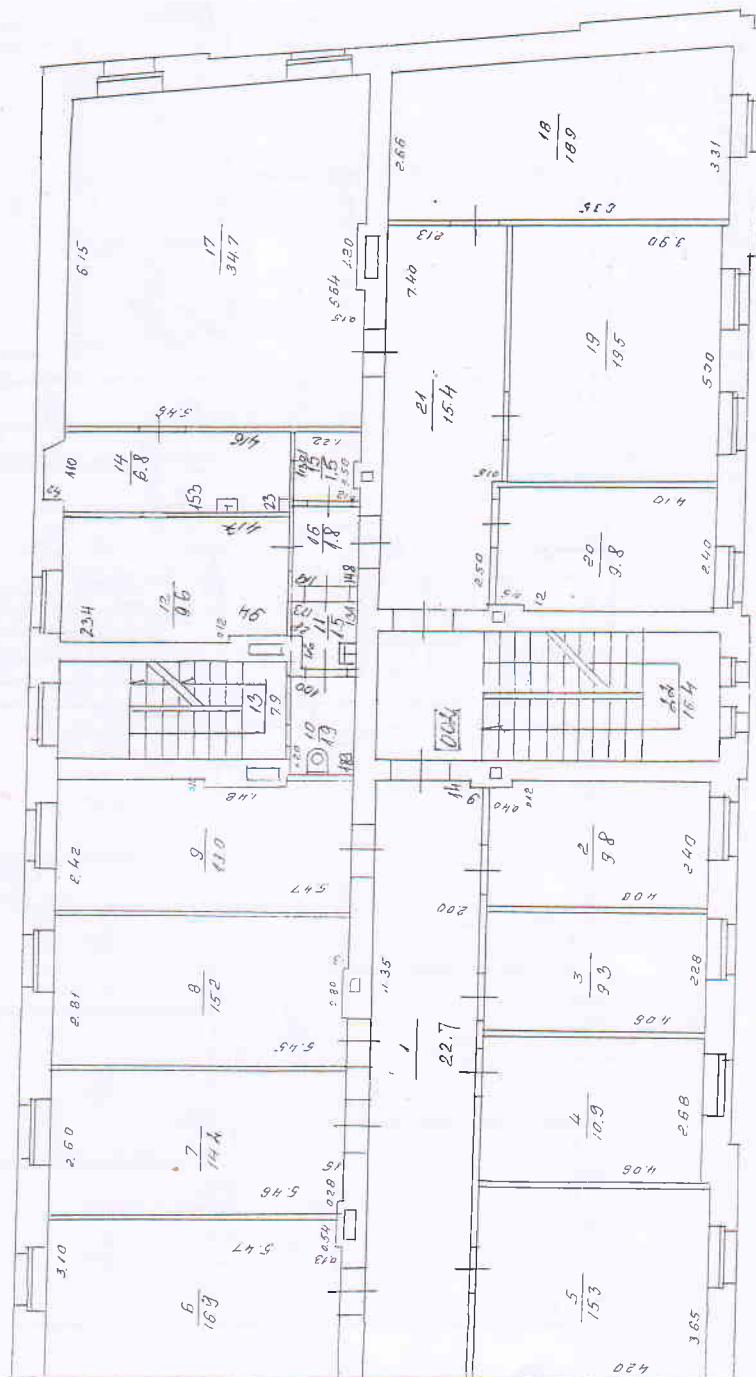

± 4,80 - projekt no uzardā

SĒTNIECIBA
 SĒTNIECIBAS
 (paraksts)
 (paraksts)

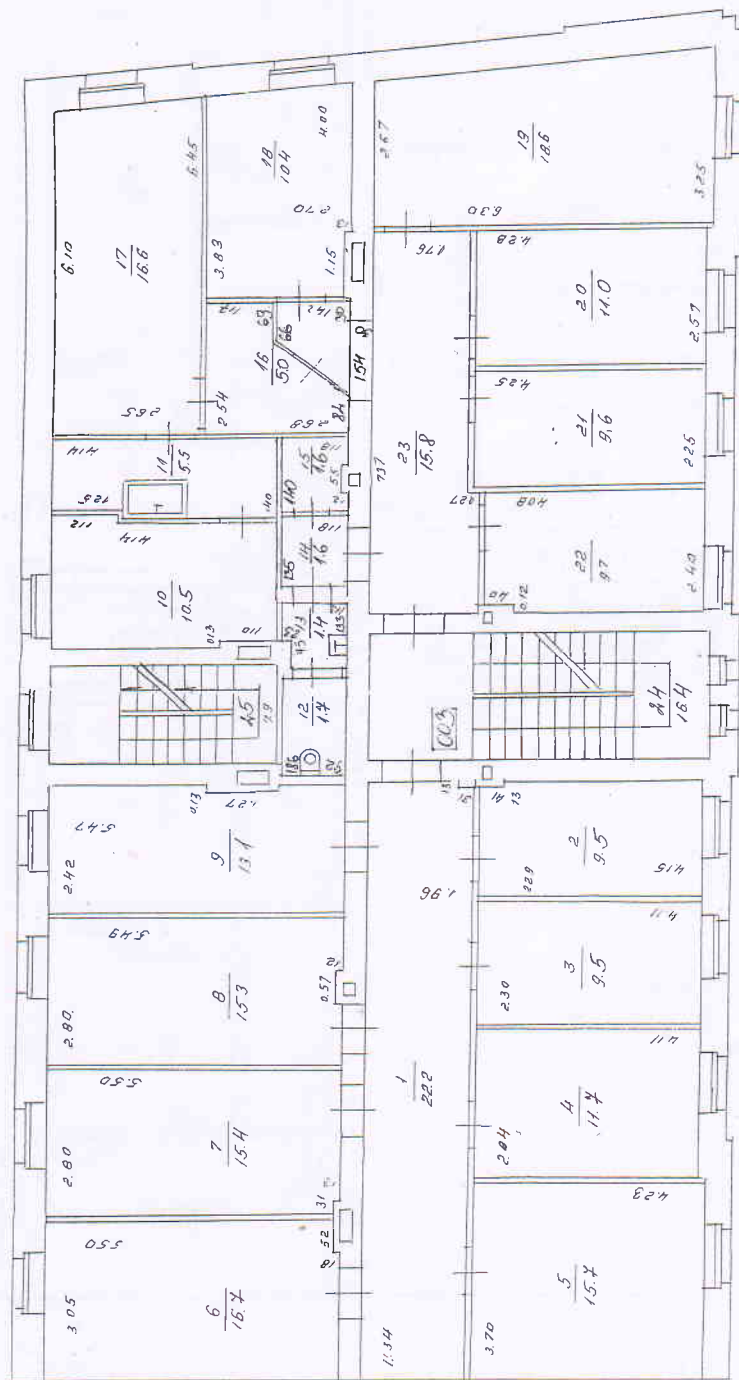


1234567891011121314151617181920212223

PATVAIŅOTA CELTINIECĪBA
 Pārbaudīta celtniecība, jauna celtniecība
 (rekonstrukcija)
 Tehniskā / paraksts
 Kontrolējis
 1999. g. 22. 04.



Būvniecības projekta apraksts	0100	000	0005	000
Būvniecības projekta apraksts				

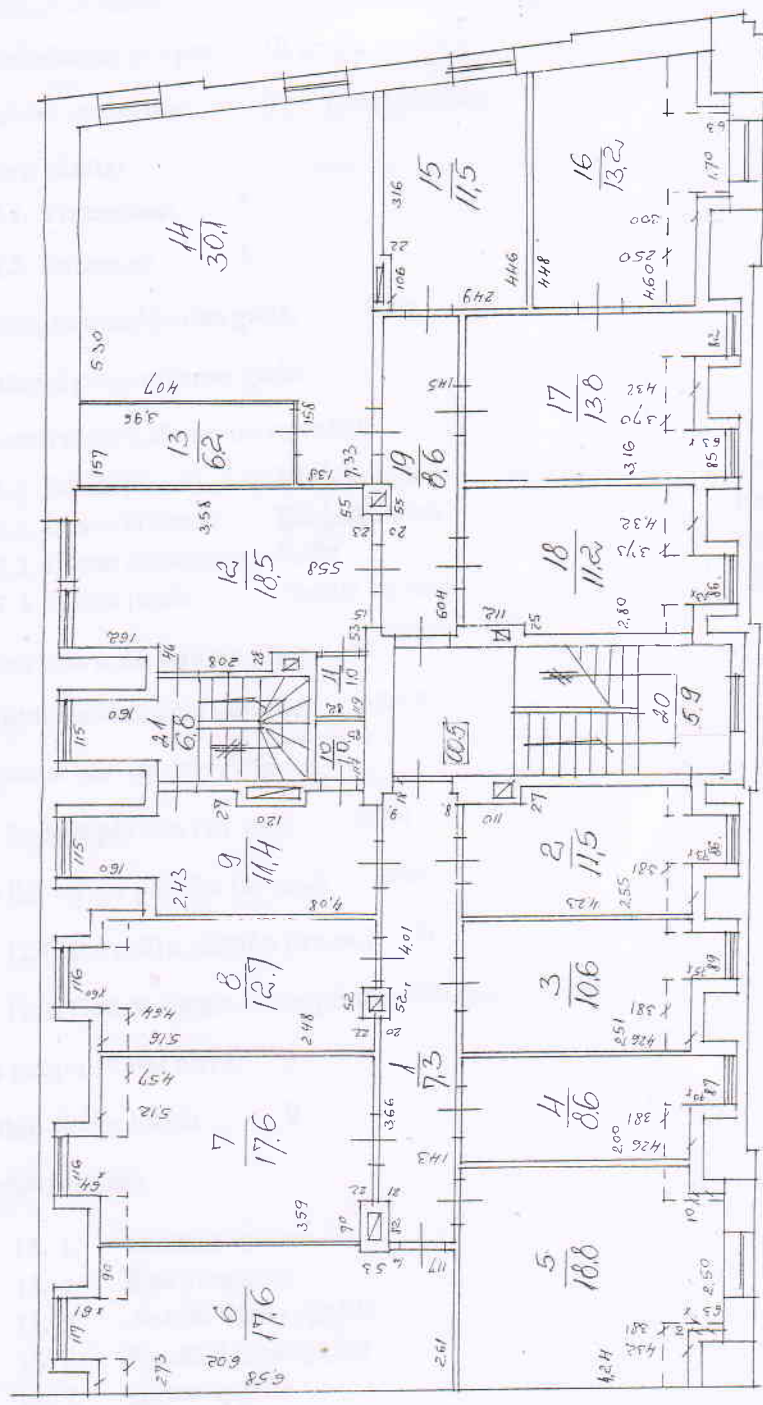

1:200 - pro unatē pūgots

F. 12.1.1. CELTNECĪBA	
12.1.1.1. CELTNECĪBA, jauna celtniecība (nevaldīgo avīžu)	
(PĒRĒKŠĀJĀS 005.01)	
Tehniskis /	paraksts /
Kontrolējs	paraksts /
1998. g. 10. 08.	1998. g. 10. 08.

INFORMĀCIJA PAR BŪVI

1. Būves lietošanas veids: 1220 Biroju ēkas
2. Būves kapitalitātes grupa: III grupa
3. Būves ārsienu materiāls: 01 Ķieģeļu mūris
4. Būves stāvu skaits:
 - 4.1. Virszemes: 5
 - 4.2. Pazemes: 1
5. Eksploatācijas uzsākšanas gads: 1896
6. Eksploatācijā pieņemšanas gads:
7. Būves konstruktīvā elementa apraksts:

7.1. Būves pamati	Ķieģeļu mūris	Daļēji apmierinošs
7.2. Būves ār sienas	Ķieģeļu mūris	Neapmierinošs
7.3. Būves pārsegumi	Koks	Neapmierinošs
7.4. Būves jumts	Metāla loksnes	Neapmierinošs
8. Būves fiziskais nolietojums (%): 50
9. Būves apbūves laukums (kv.m.): 359.5
10. Būvtilpums (kub.m.): 7053
11. Būves kopējā platība (kv.m.): 1564
12. Būves lietderīgā platība (kv.m.): 1564
 - 12.1. Dzīvokļu platība (kv.m.): 0
 - 12.2. Nedzīvojamo telpu platība (kv.m.): 1564
13. Telpu grupu skaits būvē: 6
14. Dzīvokļu skaits būvē: 0
15. Labiekārtojums:
 15. 1. Centrālā apkure
 15. 4. Elektroapgāde
 15. 5. Aukstā ūdens apgāde
 15. 6. Karstā ūdens apgāde
 15. 7. Gāzes apgāde
 15. 8. Kanalizācija
 15. 9. Tualetes telpa
16. Patvaļīgās būvniecības pazīmes: - Ir

BŪVES EKSPLIKĀCIJA

Būves kopējā platība (kv.m.) 1564

Būves lietderīgā platība (kv.m.): 1564

Dzīvokļu kopējā platība (kv.m.): 0

Dzīvokļu platība (kv.m.): 0

Dzīvojamā platība (kv.m.): 0

Dzīvokļu palīgtelpu platība (kv.m.) 0

Dzīvokļu ārtelpu platība (kv.m.) 0

Nedzīvojamo telpu platība (kv.m.) 1564

Nedzīvojamo iekštelpu platība (kv.m.) 1564

Nedzīvojamo ārtelpu platība (kv.m.) 0

Būves koplietošanas palīgtelpu platība (kv.m.) 0

Koplietošanas iekštelpu platība (kv.m.) 0

Koplietošanas ārtelpu platība (kv.m.) 0

Telpu grupas numurs: 001

Telpu grupas adreses numurs:

Telpu grupas izmantošanas veids: 1220 Biroja telpu grupa

Telpu grupas platību eksplikācija:

Nedzīvojamo telpu platība (kv.m.): 262.6

Nedzīvojamo iekštelpu platība (kv.m.): 262.6

Nedzīvojamo ārtelpu platība (kv.m.): 0

Telpu grupas telpu eksplikācija:

Sērija	Telpas numurs	Telpas nosaukums	Telpas veids	Telpas platība (kv.m.)	Telpas augstums (m)	Telpas īpašnieks
1	1	Gaitenis	Nedzīvojamā iekštelpa	22.4	3.35	
1	2	Dienesta telpa	Nedzīvojamā iekštelpa	15.4	3.35	
1	3	Dienesta telpa	Nedzīvojamā iekštelpa	14.4	3.35	
1	4	Dienesta telpa	Nedzīvojamā iekštelpa	15.2	3.35	
1	5	Dienesta telpa	Nedzīvojamā iekštelpa	6.6	3.35	
1	6	Dienesta telpa	Nedzīvojamā iekštelpa	13.2	3.35	
1	7	Kabinets	Nedzīvojamā iekštelpa	12.8	3.35	
1	8	Dienesta telpa	Nedzīvojamā iekštelpa	3.9	3.35	
1	9	Dienesta telpa	Nedzīvojamā iekštelpa	3.9	3.35	
1	10	Dienesta telpa	Nedzīvojamā iekštelpa	5.2	3.35	
1	11	Gaitenis	Nedzīvojamā iekštelpa	8.7	3.35	
1	12	Tualete	Nedzīvojamā iekštelpa	1.2	3.35	
1	13	Tualete	Nedzīvojamā iekštelpa	2.2	3.35	

1	14	Gaitenis	Nedzīvojamā iekštelpa	1.3	3.35	
1	15	Virtuve	Nedzīvojamā iekštelpa	9.5	3.35	
1	16	Mazgāšanas telpa	Nedzīvojamā iekštelpa	3.6	3.35	
1	17	Kafejnīca	Nedzīvojamā iekštelpa	37.4	3.35	
1	18	Gaitenis	Nedzīvojamā iekštelpa	13.7	3.35	
1	19	Kabinets	Nedzīvojamā iekštelpa	18.8	3.35	
1	20	Kabinets	Nedzīvojamā iekštelpa	19.7	3.35	
1	21	Kabinets	Nedzīvojamā iekštelpa	9.2	3.35	
1	22	Kāpņu telpa	Nedzīvojamā iekštelpa	16.4	3.35	
1	23	Kāpņu telpa	Nedzīvojamā iekštelpa	7.9	3.35	

Telpu grupas numurs: 002

Telpu grupas adreses numurs:

Telpu grupas izmantošanas veids: 1220 Biroja telpu grupa

Telpu grupas platību eksplikācija:

Nedzīvojamo telpu platība (kv.m.): 273

Nedzīvojamo iekštelpu platība (kv.m.): 273

Nedzīvojamo ārtelpu platība (kv.m.): 0

Telpu grupas telpu eksplikācija:

Stāvs	Telpas numurs	Telpas nosaukums	Telpas veids	Telpas platība (kv.m.)	Telpas augstums (m)	Patvalīgās būvniecības pazīme
2	1	Gaitenis	Nedzīvojamā iekštelpa	22.7	3.25	
2	2	Kabinets	Nedzīvojamā iekštelpa	9.8	3.25	
2	3	Kabinets	Nedzīvojamā iekštelpa	9.3	3.25	
2	4	Kabinets	Nedzīvojamā iekštelpa	10.9	3.25	
2	5	Kabinets	Nedzīvojamā iekštelpa	15.3	3.25	
2	6	Kabinets	Nedzīvojamā iekštelpa	16.9	3.25	
2	7	Kabinets	Nedzīvojamā iekštelpa	14.2	3.25	IR
2	8	Kabinets	Nedzīvojamā iekštelpa	15.2	3.25	IR
2	9	Kabinets	Nedzīvojamā iekštelpa	13	3.25	IR
2	10	Tualete	Nedzīvojamā iekštelpa	1.9	3.25	
2	11	Gaitenis	Nedzīvojamā iekštelpa	1.5	3.25	
2	12	Noliktava	Nedzīvojamā iekštelpa	9.6	3.25	
2	13	Kāpņu telpa	Nedzīvojamā iekštelpa	7.9	3.25	
2	14	Pieliekamais	Nedzīvojamā iekštelpa	6.8	3.25	
2	15	Pieliekamais	Nedzīvojamā iekštelpa	1.5	3.25	
2	16	Gaitenis	Nedzīvojamā iekštelpa	1.8	3.25	
2	17	Kabinets	Nedzīvojamā iekštelpa	34.7	3.25	
2	18	Kabinets	Nedzīvojamā iekštelpa	18.9	3.25	
2	19	Kabinets	Nedzīvojamā iekštelpa	19.5	3.25	
2	20	Kabinets	Nedzīvojamā iekštelpa	9.8	3.25	
2	21	Gaitenis	Nedzīvojamā iekštelpa	15.4	3.25	

2	22	Kāpņu telpa	Nedzīvojamā iekštelpa	16.4	3.25	
---	----	-------------	-----------------------	------	------	--

Telpu grupas numurs: 003

Telpu grupas adreses numurs:

Telpu grupas izmantošanas veids: 1220 Biroja telpu grupa

Telpu grupas platību eksplikācija:

Nedzīvojamo telpu platība (kv.m.): 272.4

Nedzīvojamo iekštelpu platība (kv.m.): 272.4

Nedzīvojamo ārtelpu platība (kv.m.): 0

Telpu grupas telpu eksplikācija:

Stavs	Telpas numurs	Telpas nosaukums	Telpas veids	Telpas platība (kv.m.)	Telpas augstums (m)	Patvalīgās būvniecības pazīme
3	1	Gaitenis	Nedzīvojamā iekštelpa	22.2	3.3	IR
3	2	Kabinets	Nedzīvojamā iekštelpa	9.5	3.3	IR
3	3	Kabinets	Nedzīvojamā iekštelpa	9.5	3.3	IR
3	4	Kabinets	Nedzīvojamā iekštelpa	11.7	3.3	IR
3	5	Kabinets	Nedzīvojamā iekštelpa	15.7	3.3	IR
3	6	Kabinets	Nedzīvojamā iekštelpa	16.7	3.3	
3	7	Kabinets	Nedzīvojamā iekštelpa	15.4	3.3	IR
3	8	Kabinets	Nedzīvojamā iekštelpa	15.3	3.3	IR
3	9	Kabinets	Nedzīvojamā iekštelpa	13.1	3.3	IR
3	10	Laboratorija	Nedzīvojamā iekštelpa	10.5	3.3	
3	11	Laboratorija	Nedzīvojamā iekštelpa	5.5	3.3	
3	12	Tualete	Nedzīvojamā iekštelpa	1.7	3.3	IR
3	13	Gaitenis	Nedzīvojamā iekštelpa	1.4	3.3	IR
3	14	Gaitenis	Nedzīvojamā iekštelpa	1.6	3.3	IR
3	15	Pieliekamais	Nedzīvojamā iekštelpa	1.6	3.3	IR
3	16	Laboratorija	Nedzīvojamā iekštelpa	5	3.3	IR
3	17	Laboratorija	Nedzīvojamā iekštelpa	16.6	3.3	
3	18	Kabinets	Nedzīvojamā iekštelpa	10.4	3.3	IR
3	19	Kabinets	Nedzīvojamā iekštelpa	18.6	3.3	
3	20	Kabinets	Nedzīvojamā iekštelpa	11	3.3	
3	21	Kabinets	Nedzīvojamā iekštelpa	9.6	3.3	
3	22	Kabinets	Nedzīvojamā iekštelpa	9.7	3.3	
3	23	Gaitenis	Nedzīvojamā iekštelpa	15.8	3.3	
3	24	Kāpņu telpa	Nedzīvojamā iekštelpa	16.4	3.3	
3	25	Kāpņu telpa	Nedzīvojamā iekštelpa	7.9	3.3	

Telpu grupas numurs: 004

Telpu grupas adreses numurs:

Telpu grupas izmantošanas veids: 1220 Biroja telpu grupa

Telpu grupas platību eksplikācija:**Nedzīvojamo telpu platība (kv.m.):** 272.2**Nedzīvojamo iekštelpu platība (kv.m.):** 272.2**Nedzīvojamo ārtelpu platība (kv.m.):** 0**Telpu grupas telpu eksplikācija:**

Stāvs	Telpas numurs	Telpas nosaukums	Telpas veids	Telpas platība (kv.m.)	Telpas augstums (m)	Patvaļīgās būvniecības pazīme
4	1	Zāle	Nedzīvojamā iekštelpa	69.5	3.3	IR
4	2	Kabinets	Nedzīvojamā iekštelpa	11.7	3.3	IR
4	3	Kabinets	Nedzīvojamā iekštelpa	16.7	3.3	IR
4	4	Gaitenis	Nedzīvojamā iekštelpa	14.3	3.3	IR
4	5	Tualete	Nedzīvojamā iekštelpa	1.7	3.3	IR
4	6	Gaitenis	Nedzīvojamā iekštelpa	1.9	3.3	IR
4	7	Kabinets	Nedzīvojamā iekštelpa	10.5	3.3	
4	8	Pieliekamais	Nedzīvojamā iekštelpa	3.5	3.3	IR
4	9	Gaitenis	Nedzīvojamā iekštelpa	11	3.3	IR
4	10	Kabinets	Nedzīvojamā iekštelpa	16.7	3.3	
4	11	Kabinets	Nedzīvojamā iekštelpa	10.8	3.3	IR
4	12	Kabinets	Nedzīvojamā iekštelpa	19.1	3.3	
4	13	Kabinets	Nedzīvojamā iekštelpa	10.8	3.3	
4	14	Kabinets	Nedzīvojamā iekštelpa	9.5	3.3	
4	15	Kabinets	Nedzīvojamā iekštelpa	9.6	3.3	
4	16	Gaitenis	Nedzīvojamā iekštelpa	13.2	3.3	
4	17	Kabinets	Nedzīvojamā iekštelpa	17.4	3.3	
4	18	Kāpņu telpa	Nedzīvojamā iekštelpa	16.4	3.3	
4	19	Kāpņu telpa	Nedzīvojamā iekštelpa	7.9	3.3	

Telpu grupas numurs: 005**Telpu grupas adreses numurs:****Telpu grupas izmantošanas veids:** 1220 Biroja telpu grupa**Telpu grupas platību eksplikācija:****Nedzīvojamo telpu platība (kv.m.):** 243.9**Nedzīvojamo iekštelpu platība (kv.m.):** 243.9**Nedzīvojamo ārtelpu platība (kv.m.):** 0**Telpu grupas telpu eksplikācija:**

Stāvs	Telpas numurs	Telpas nosaukums	Telpas veids	Telpas platība (kv.m.)	Telpas augstums (m)	Patvaļīgās būvniecības pazīme
5	1	Gaitenis	Nedzīvojamā iekštelpa	7.3	2.15	IR
5	2	Kabinets	Nedzīvojamā iekštelpa	11.5	2.15	IR
5	3	Kabinets	Nedzīvojamā iekštelpa	10.6	2.15	IR
5	4	Kabinets	Nedzīvojamā iekštelpa	8.6	2.15	IR
5	5	Kabinets	Nedzīvojamā iekštelpa	18.8	2.15	IR

5	6	Kabinets	Nedzīvojamā iekštelpa	17.6	2.15	IR
5	7	Kabinets	Nedzīvojamā iekštelpa	17.6	2.15	IR
5	8	Kabinets	Nedzīvojamā iekštelpa	12.7	2.15	IR
5	9	Kabinets	Nedzīvojamā iekštelpa	11.4	2.15	IR
5	10	Pieliekamais	Nedzīvojamā iekštelpa	1	2.15	IR
5	11	Pieliekamais	Nedzīvojamā iekštelpa	1	2.15	IR
5	12	Kabinets	Nedzīvojamā iekštelpa	18.5	2.15	IR
5	13	Arhīvs	Nedzīvojamā iekštelpa	6.2	2.15	IR
5	14	Kabinets	Nedzīvojamā iekštelpa	30.1	2.15	IR
5	15	Kabinets	Nedzīvojamā iekštelpa	11.5	2.15	IR
5	16	Kabinets	Nedzīvojamā iekštelpa	13.2	2.15	IR
5	17	Kabinets	Nedzīvojamā iekštelpa	13.8	2.15	IR
5	18	Kabinets	Nedzīvojamā iekštelpa	11.2	2.15	IR
5	19	Gaitenis	Nedzīvojamā iekštelpa	8.6	2.15	IR
5	20	Kāpņu telpa	Nedzīvojamā iekštelpa	5.9	2.15	IR
5	21	Kāpņu telpa	Nedzīvojamā iekštelpa	6.8	2.15	IR

Telpu grupas numurs: 006

Telpu grupas adreses numurs:

Telpu grupas izmantošanas veids: 1220 Biroja telpu grupa

Telpu grupas platību eksplikācija:


Nedzīvojamo telpu platība (kv.m.): 239.9

Nedzīvojamo iekštelpu platība (kv.m.): 239.9

Nedzīvojamo ārtelpu platība (kv.m.): 0

Telpu grupas telpu eksplikācija:

Stāvs	Telpas numurs	Telpas nosaukums	Telpas veids	Telpas platība (kv.m.)	Telpas augstums (m)	Pātvalīgas būvniecības pazīme
-1	1	Kāpņu telpa	Nedzīvojamā iekštelpa	7	2.2	
-1	2	Gaitenis	Nedzīvojamā iekštelpa	4.3	2.2	
-1	3	Pagrabs	Nedzīvojamā iekštelpa	7.6	2.2	
-1	4	Pagrabs	Nedzīvojamā iekštelpa	14.3	2.2	IR
-1	5	Pagrabs	Nedzīvojamā iekštelpa	6.6	2.2	IR
-1	6	Pagrabs	Nedzīvojamā iekštelpa	11.6	2.2	IR
-1	7	Pagrabs	Nedzīvojamā iekštelpa	41.2	2.2	IR
-1	8	Pagrabs	Nedzīvojamā iekštelpa	2.5	2.2	IR
-1	9	Pagrabs	Nedzīvojamā iekštelpa	12.3	2.2	
-1	10	Pagrabs	Nedzīvojamā iekštelpa	15.3	2.2	
-1	11	Pagrabs	Nedzīvojamā iekštelpa	13	2.2	
-1	12	Siltummezgls	Nedzīvojamā iekštelpa	29.1	2.2	
-1	13	Siltummezgls	Nedzīvojamā iekštelpa	22.7	2.2	
-1	14	Pagrabs	Nedzīvojamā iekštelpa	19.1	2.2	IR
-1	15	Pagrabs	Nedzīvojamā iekštelpa	3.5	2.2	

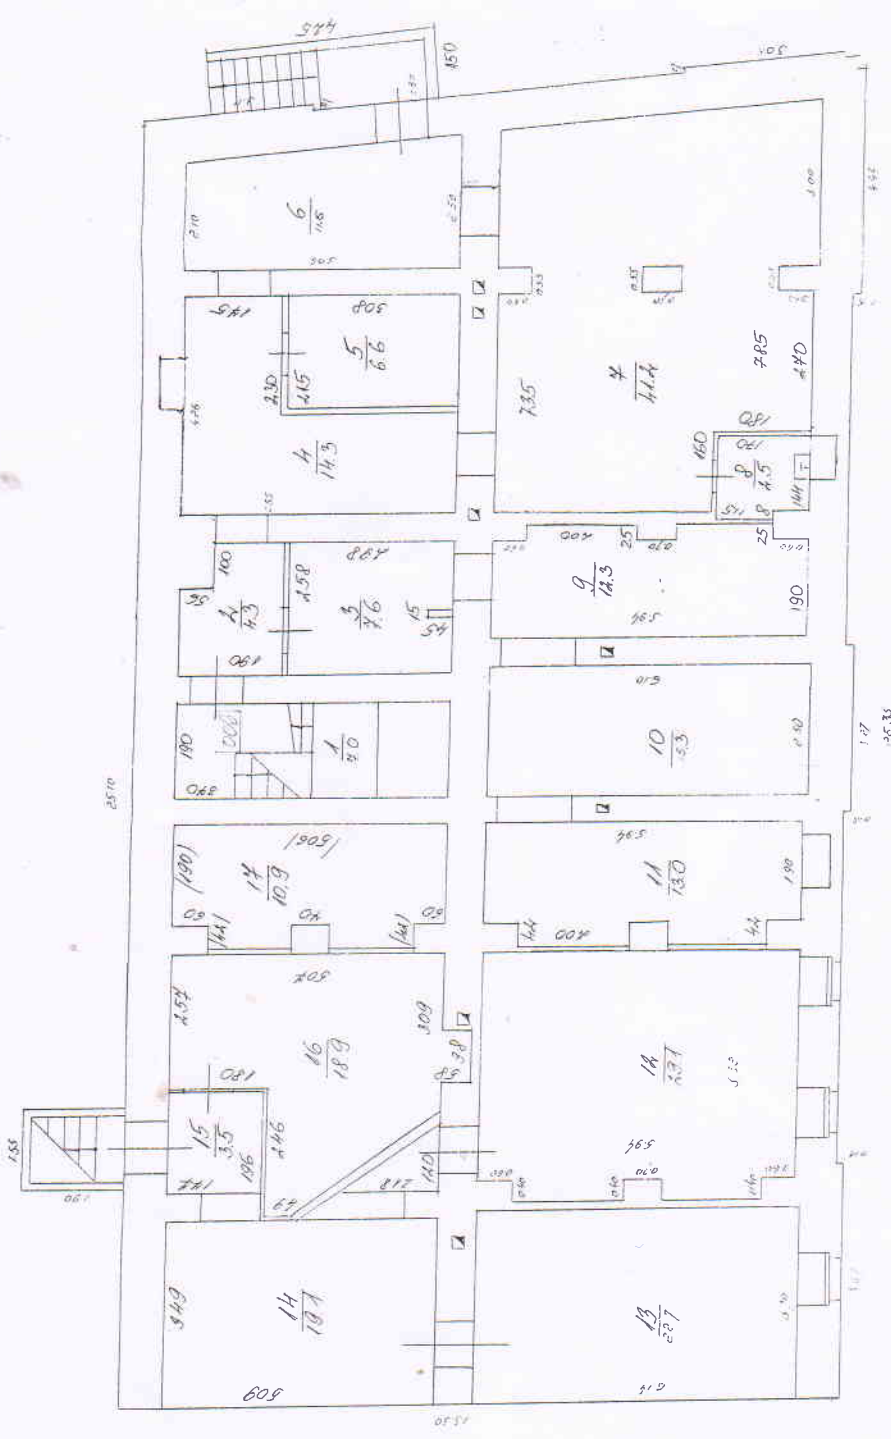

14-8 / bez projekta

PATĒRĒŠĀ CELTĒNIECĪBA
Pārbaudīta un atbilstošā jaunā celtniecībā
(pārbaudīta un atbilstošā jaunā celtniecībā)
1998. gada 01. marta

14-16 / ar projektu un projekta

PATĒRĒŠĀ CELTĒNIECĪBA
Pārbaudīta un atbilstošā jaunā celtniecībā
(pārbaudīta un atbilstošā jaunā celtniecībā)
Tehniskais L. Zake
Kontrolējis M. Ose
14. 05. 2005.