

LR VZD LIELRĪGAS REĢIONĀLĀ NODAĻA

TELPU GRUPAS
KADASTRĀLĀS UZMĒRĪŠANAS LIETA

Numurs: 01000952012002018-01

Lapu skaits: 6



KOPĻA PĀRĒIZA
Darvokļu pārvalde Brīvo dzīvojamu telpu
uzskaites un izmēģināšanas nodaļa
Rīgas domes K Komunālā departamenta
Darvokļu pārvaldes Brīvo dzīvojamu
telpu uzskaites un izmēģināšanas nodaļa
palviena speciāliste
Ieņem: 67912501
Rīgas Apdz.

TELPU GRUPAS KADASTRA APZĪMĒJUMS

01000952012002018

Dzīvoklis
(Telpu grupas nosaukums)

ADRESE: Rīga
Viestura prospekts 73-10
Pasta indekss LV-1005

Kadastrālās uzmēģināšanas darbu izpildītājs:

Izpildes datums: 24/01/2008

Emīls Čukurs

Kadastrālās uzmēģināšanas darbu pārbaudītājs:

Pārbaudes datums: 24/01/2008

Iveta Ošiņa


LR VZD Lielrīgas reģionālās nodaļas vadītājs:

VZD Lielrīgas reģionālās nodaļas
Fā, kas izpilda darbu Kadastrālās
uzmēģināšanas nodaļā

(Vārds, Uzvārds)

(paraksts)

Datums: _____ . gada " ____ " 2008

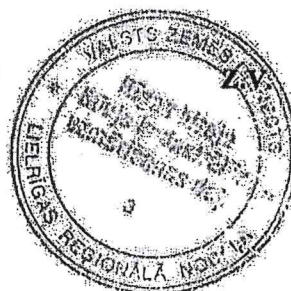

INFORMĀCIJA PAR PASŪTĪJUMU

1. Kadastrālās uzmērīšanas lietas numurs: 01000952012002018-01
2. Telpu grupas nosaukums: Dzīvoklis
3. Telpu grupas kadastra apzīmējums: 01000952012002018
4. Telpu grupas adrese: Rīga, Viestura prospekts 73-10, pasta indekss LV-1005
5. Būves pēdējās apsekošanas datums: 08/10/2002
6. Kadastrālās uzmērīšanas pasūtītāji: DNDA SIA
7. Pasūtījuma pieņemšanas datums: 08/10/2007
8. Kadastrālās uzmērīšanas darbu izpildītāji: Emīls Čukurs
9. Izpildes datums: 24/01/2008
10. Kadastrālās uzmērīšanas darbu pārbaudītājs: Iveta Ošiņa
11. Pārbaudes datums: 24/01/2008
12. Iesniedtie dokumenti:
08.10.2007. Nr.404906, DNDA SIA, Pasūtījuma pieteikums
13. Apsekošanas datums: 06/12/2007
14. Pasūtījuma izpildes termiņš (d.d.):
15. Pasūtījuma pieņēmējs: Rīta Grīga

INFORMĀCIJA PAR BŪVI

1. Būves kadastra apzīmējums: 01000952012002
2. Būves galvenais izmantošanas veids: 1130 Dažādu sociālo grupu kopdzīvojamās mājas
3. Būves kapitalitātes grupa: III grupa
4. Būves ārslenu materiāls: 03 Vieglobetons
5. Būves stāvu skaits:
 - 5.1. Virszemes: 2
 - 5.2. Pazemes: 1
6. Eksploatācijas uzsākšanas gads: 1951
8. Būves fiziskais nolietojums (%): 40
9. Būves apbūves laukums (kv.m.): 499,9
10. Būvtilpums (kub.m.): 3452
11. Būves kopējā platība (kv.m.): 870,6
12. Būves lietderīgā platība (kv.m.): 609
 - 12.1. Dzīvokļu platība (kv.m.): 312,9
 - 12.2. Nedzīvojamo telpu platība (kv.m.): 294,1
13. Telpu grupu skaits būvē: 22
14. Dzīvokļu skaits būvē: 17

INFORMĀCIJA PAR TELPU GRUPU

1. Telpu grupas nosaukums: Dzīvoklis
2. Telpu grupas numurs būvē: 018
3. Telpu grupas izmantošanas veids 1122 Triju un vairāku dzīvokļu mājas dzīvojamā telpu grupa
5. Telpu skaits telpu grupā: 4
6. Telpu grupas novietojums būvē:
 - 6.1. Augstākā stāva numurs: 1
 - 6.2. Zemākā stāva numurs: 1
7. Telpu grupas kopējā platība (kv.m.) 17,8
8. Telpu grupas vidējais augstums (m.): 2,6
9. Telpu grupas labiekārtojums
 9. 1. Centrālā apkure
 9. 4. Elektroapgāde
 9. 5. Aukstā ūdens apgāde
 9. 7. Gāzes apgāde
 9. 8. Kanalizācija
 9. 9. Tualetes telpa
11. Apsekošanas datums 06/12/2007
12. Patvaļīgās būvniecības pazīmes - Nav

TELPU GRUPAS EKSPLIKĀCIJA

Kopējā platība (kv.m.): 17.8


Dzīvokļa kopējā platība (kv.m.): 17.8


Dzīvokļa platība (kv.m.): 17.8

Dzīvojamā platība (kv.m.): 8.5

Dzīvokļa palīgtelpu platība (kv.m.): 9.3

Telpas numurs	Stāvs	Telpas nosaukums	Telpas veids	Telpas platība (kv.m.)	Telpas augstums (m)	Patvalīgas būvniecības pazīme
1	1	Istaba	Dzīvojamā telpa	8.5	2,6	
2	1	Priekštelpa	Dzīvokļa palīgtelpa	2.7	2,6	
3	1	Tualete	Dzīvokļa palīgtelpa	0.9	2,6	
4	1	Virtuve	Dzīvokļa palīgtelpa	5.7	2,6	

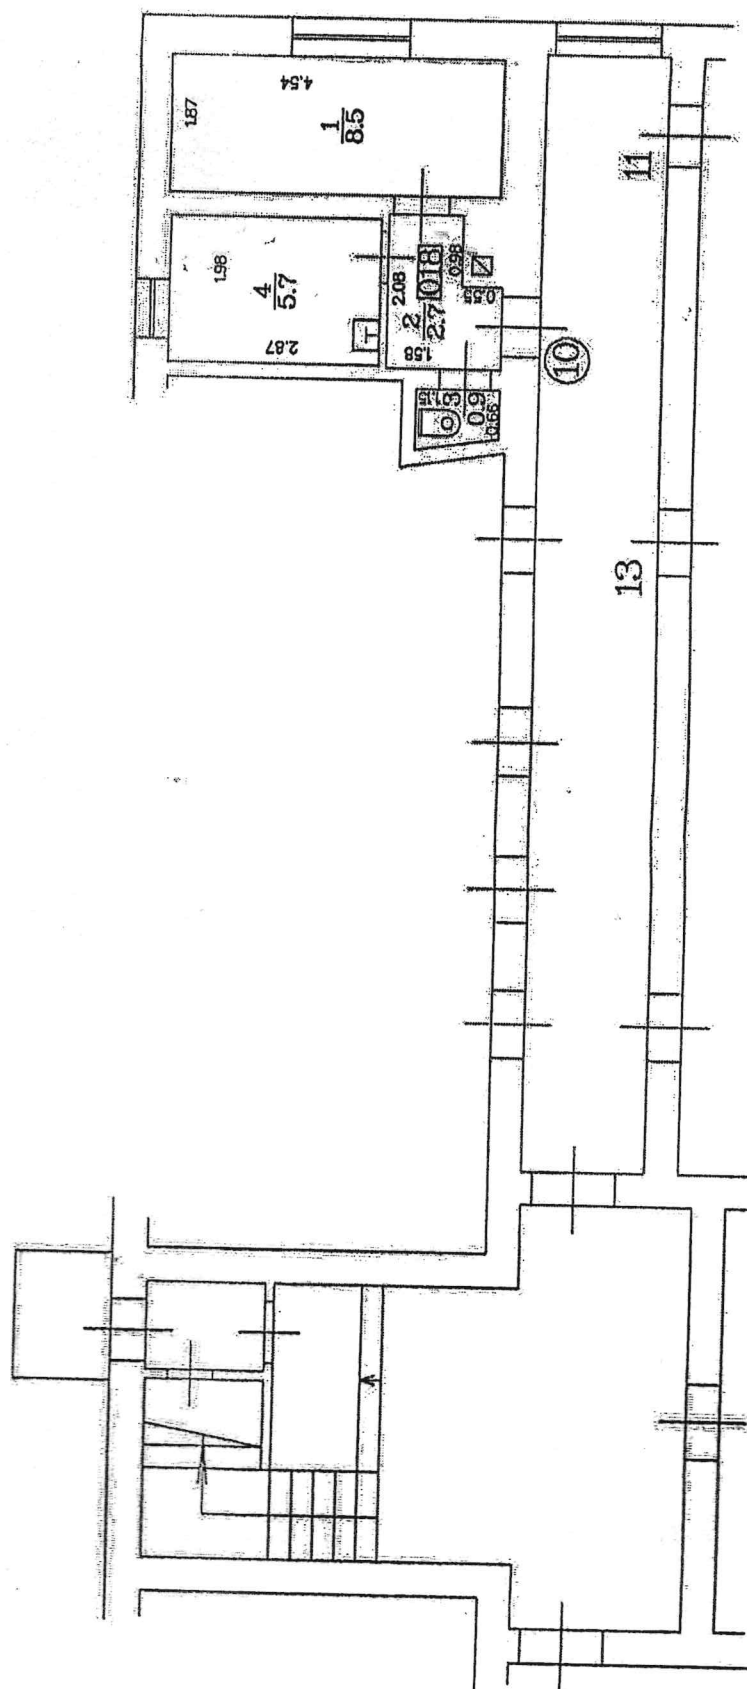

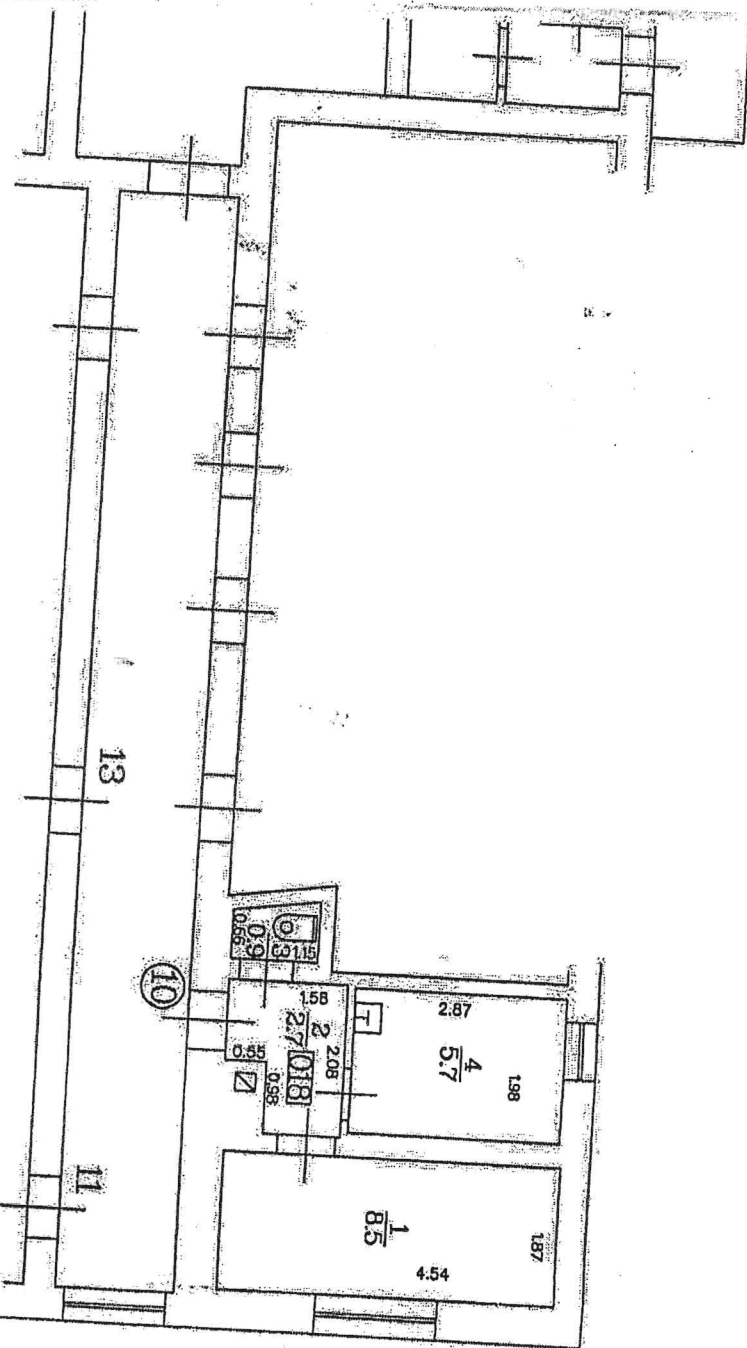

TELEPU GRUPAS PLĀNS

TELPU GRUPAS PLANS		
Telpu grupas kodastro apraksts	Telpu grupējums	Mēroga 1 : 100
0100 095 2012 003 016	E.6	
Uzmetis 	Fototeikums 	06.12.2007

1 : 100
06.12.201