


Parakstīja Valsts zemes dienesta
Rīgas reģionālās nodaļas
Klientu apkalpošanas un informācijas centra
Klientu apkalpošanas daļas
klientu apkalpošanas konsultante O.Grebņeva

Elektroniski parakstīts VALSTS ZEMES DIENESTS

ĒKAS KADASTRĀLĀS UZMĒRĪŠANAS LIETA

Būves kadastra apzīmējums:.....01000952012002
Nosaukums:.....Kopmītne
Adrese:.....Rīga, Viestura prospekts 73
Patvaļīgās būvniecības pazīmes:.....Ir
Kadastrālās uzmērīšanas datums:.....18.12.2009

Reģionālās nodaļas vadītājs (pilnvarotā persona):

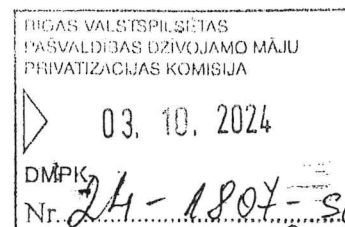

(vārds, uzvārds)

(paraksts)

Datums: _____ gada ____.

Izdrukas ID: 390001128053	Izdrukas datums: 28.12.2009	1 no 12
---------------------------	-----------------------------	---------

Skaidrojumi:

Nav – Kadastra informācijas sistēmā dati nav reģistrēti; Neregistrē – atbilstoši normatīvajiem aktiem dati netiek reģistrēti

Ēkas kadastrālās uzmērīšanas lieta

1. Kadastra objekta identifikators.....01000952012002
- 1.1. Būves kadastra apzīmējums:.....01000952012
- 1.2. Nekustamā īpašuma kadastra numurs:.....01000952012
10. Būves pamatdati.....01000952012002
- 10.1. Būves kadastra apzīmējums:.....Rīga, Viestura prospekts 73
- 10.1.1. Adrese:.....Kopmītne
- 10.1.2. Nosaukums:.....1130 - Dažādu sociālo grupu kopdzīvojamās mājas
- 10.1.3. Galvenais lietošanas veids:.....826.4
- 10.1.4. Kopējā platība (m²):.....499.9
- 10.1.5. Apbūves laukums (m²):.....2
- 10.1.6. Virszemes stāvu skaits:.....1
- 10.1.7. Pazemes stāvu skaits:.....3 - Vieglobetons
- 10.1.8. Ārsienas materiāls un kods:.....26
- 10.1.9. Būves telpu grupu skaits:.....Nav
- 10.1.10. Pirmreizējais ekspluatācijā pieņemšanas gads:.....40
- 10.1.11. Fiziskais stāvoklis (%):.....18.12.2009
- 10.1.12. Kadastrālās uzmērīšanas datums:.....Atkāpes no saskaņotās projekta dokumentācijas
- 10.1.13. Patvalīgas būvniecības pazīme:.....01000952012
- 10.1.14. Būve atrodas vai daļēji atrodas uz zemes vienības ar kadastra apzīmējumu:.....

11. Būves tips

- 11.1. Būves kadastra apzīmējums:.....01000952012002

Tipa kods	Tipa nosaukums
11300201	Dažādu sociālo grupu kopdzīvojamās mājas (piemēram, dienesta viesnīcas, veco lauku pansionāti)

12. Būves konstruktīvie elementi

- 12.1. Būves ar kadastra apzīmējumu 01000952012002 konstruktīvie elementi:

Nosaukums	Materiāls
Būves pamati	Dzelzsbetons/ betons
Būves ārsienas	Vieglobetons
Būves pārsegumi	Koks
Būves jumts	Metāla loksnes

13. Būves apjoma rādītāji

- 13.1. Būves ar kadastra apzīmējumu 01000952012002 apjoma rādītāji:

Apjoma rādītāja veids	Apjoma rādītāja nosaukums	Apjoms un mērvienība	Tipa/ elementa kods	Tipa/ elementa nosaukums
Apbūves laukums	Nav	499.9 apbūves laukuma kv.m.	Nav	Nav
Kopējā platība	Nav	826.4 kv.m.	Nav	Nav
Būvtilpums	Nav	3452 kub.m.	Nav	Nav

14. Kopējās platības sadalījums pa platību veidiem

- 14.1. Būve ar kadastra apzīmējumu.....01000952012002
- 14.1.1. Kopējā platība (m²).....826.4
- 14.1.1.1. Lietderīgā platība (m²).....579.7
- 14.1.1.1.1. Dzīvokļu kopējā platība (m²).....332.8
- 14.1.1.1.1.1. Dzīvokļu platība (m²).....330.8
- 14.1.1.1.1.1.1. Dzīvojamā platība (m²).....289.6
- 14.1.1.1.1.1.2. Dzīvokļu palīgtelpu platība (m²).....41.2
- 14.1.1.1.1.2. Dzīvokļu ārtelpu platība (m²).....2
- 14.1.1.1.2. Nedzīvojamo telpu platība (m²).....246.9
- 14.1.1.1.2.1. Nedzīvojamo iekštelpu platība (m²).....246.9

Izdrukas ID: 390001128053	Izdrukas datums: 28.12.2009	2 no 12
---------------------------	-----------------------------	---------

Skaidrojumi:

Nav – Kadastra informācijas sistēmā dati nav reģistrēti; Neregistrē – atbilstoši normatīvajiem aktiem dati netiek reģistrēti

14.1.1.1.2.2.	Nedzīvojamo ārtelpu platība (m²).....	0
14.1.1.2.	Koplietošanas palīgtelpu platība (m²).....	246.7
14.1.1.2.1.	Koplietošanas iekštelpu platība (m²).....	246.7
14.1.1.2.2.	Koplietošanas ārtelpu platība (m²).....	0
16.	Telpu grupas pamatdati	
16.1.	Telpu grupas kadastra apzīmējums:.....	01000952012002001
16.1.1.	Adrese:.....	Rīga, Viestura prospekts 73
16.1.2.	Nosaukums:.....	Ārstniecības telpas
16.1.3.	Lietošanas veida kods un apraksts:.....	1264 - Ārstniecības vai veselības aprūpes telpu grupa
16.1.4.	Būves stāvs (stāvi), kurā atrodas telpu grupa:.....	1
16.1.5.	Telpu skaits telpu grupā:.....	15
16.1.6.	Kopējā platība (m²):.....	158.6
16.1.7.	Kadastrālās uzmērīšanas datums:.....	18.12.2009
16.1.8.	Patvaļīgas būvniecības pazīme:.....	Atkāpes no saskaņotās projekta dokumentācijas
16.1.9.	Telpu grupa ietilpst dzīvokļa īpašumā ar kadastra numuru:.....	Nav
16.1.10.	Telpu grupa ietilpst būvē ar kadastra apzīmējumu:.....	01000952012002
16.1.11.	Būve atrodas vai daļēji atrodas uz zemes vienības ar kadastra apzīmējumu:.....	01000952012
16.2.	Telpu grupas kadastra apzīmējums:.....	01000952012002002
16.2.1.	Adrese:.....	Rīga, Viestura prospekts 73
16.2.2.	Nosaukums:.....	Biroja telpas
16.2.3.	Lietošanas veida kods un apraksts:.....	1220 - Biroja telpu grupa
16.2.4.	Būves stāvs (stāvi), kurā atrodas telpu grupa:.....	1
16.2.5.	Telpu skaits telpu grupā:.....	3
16.2.6.	Kopējā platība (m²):.....	24
16.2.7.	Kadastrālās uzmērīšanas datums:.....	18.12.2009
16.2.8.	Patvaļīgas būvniecības pazīme:.....	Nav
16.2.9.	Telpu grupa ietilpst dzīvokļa īpašumā ar kadastra numuru:.....	Nav
16.2.10.	Telpu grupa ietilpst būvē ar kadastra apzīmējumu:.....	01000952012002
16.2.11.	Būve atrodas vai daļēji atrodas uz zemes vienības ar kadastra apzīmējumu:.....	01000952012
16.3.	Telpu grupas kadastra apzīmējums:.....	01000952012002003
16.3.1.	Adrese:.....	Rīga, Viestura prospekts 73-15
16.3.2.	Nosaukums:.....	Kopmītne
16.3.3.	Lietošanas veida kods un apraksts:.....	1130 - Dažādu sociālo grupu kopdzīvojamās mājas dzīvojamā telpu grupa
16.3.4.	Būves stāvs (stāvi), kurā atrodas telpu grupa:.....	2
16.3.5.	Telpu skaits telpu grupā:.....	5
16.3.6.	Kopējā platība (m²):.....	41.3
16.3.7.	Kadastrālās uzmērīšanas datums:.....	18.12.2009
16.3.8.	Patvaļīgas būvniecības pazīme:.....	Atkāpes no saskaņotās projekta dokumentācijas
16.3.9.	Telpu grupa ietilpst dzīvokļa īpašumā ar kadastra numuru:.....	Nav
16.3.10.	Telpu grupa ietilpst būvē ar kadastra apzīmējumu:.....	01000952012002
16.3.11.	Būve atrodas vai daļēji atrodas uz zemes vienības ar kadastra apzīmējumu:.....	01000952012
16.4.	Telpu grupas kadastra apzīmējums:.....	01000952012002004
16.4.1.	Adrese:.....	Rīga, Viestura prospekts 73-17
16.4.2.	Nosaukums:.....	Kopmītne
16.4.3.	Lietošanas veida kods un apraksts:.....	1130 - Dažādu sociālo grupu kopdzīvojamās mājas dzīvojamā telpu grupa
16.4.4.	Būves stāvs (stāvi), kurā atrodas telpu grupa:.....	2

16.4.5. Telpu skaits telpu grupā:.....	1
16.4.6. Kopējā platība (m²):.....	16.1
16.4.7. Kadastrālās uzmērīšanas datums:.....	18.12.2009
16.4.8. Patvaļīgas būvniecības pazīme:.....	Nav
16.4.9. Telpu grupa ietilpst dzīvokļa īpašumā ar kadastra numuru:.....	Nav
16.4.10. Telpu grupa ietilpst būvē ar kadastra apzīmējumu:.....	01000952012002
16.4.11. Būve atrodas vai daļēji atrodas uz zemes vienības ar kadastra apzīmējumu:.....	01000952012
16.5. Telpu grupas kadastra apzīmējums:.....	01000952012002005
16.5.1. Adrese:.....	Rīga, Viestura prospekts 73-18
16.5.2. Nosaukums:.....	Kopmītne
16.5.3. Lietošanas veida kods un apraksts:.....	1130 - Dažādu sociālo grupu kopdzīvojamās mājas dzīvojamā telpu grupa
16.5.4. Būves stāvs (stāvi), kurā atrodas telpu grupa:.....	2
16.5.5. Telpu skaits telpu grupā:.....	1
16.5.6. Kopējā platība (m²):.....	15.5
16.5.7. Kadastrālās uzmērīšanas datums:.....	18.12.2009
16.5.8. Patvaļīgas būvniecības pazīme:.....	Nav
16.5.9. Telpu grupa ietilpst dzīvokļa īpašumā ar kadastra numuru:.....	Nav
16.5.10. Telpu grupa ietilpst būvē ar kadastra apzīmējumu:.....	01000952012002
16.5.11. Būve atrodas vai daļēji atrodas uz zemes vienības ar kadastra apzīmējumu:.....	01000952012
16.6. Telpu grupas kadastra apzīmējums:.....	01000952012002006
16.6.1. Adrese:.....	Rīga, Viestura prospekts 73-19
16.6.2. Nosaukums:.....	Kopmītne
16.6.3. Lietošanas veida kods un apraksts:.....	1130 - Dažādu sociālo grupu kopdzīvojamās mājas dzīvojamā telpu grupa
16.6.4. Būves stāvs (stāvi), kurā atrodas telpu grupa:.....	2
16.6.5. Telpu skaits telpu grupā:.....	1
16.6.6. Kopējā platība (m²):.....	21.4
16.6.7. Kadastrālās uzmērīšanas datums:.....	18.12.2009
16.6.8. Patvaļīgas būvniecības pazīme:.....	Nav
16.6.9. Telpu grupa ietilpst dzīvokļa īpašumā ar kadastra numuru:.....	Nav
16.6.10. Telpu grupa ietilpst būvē ar kadastra apzīmējumu:.....	01000952012002
16.6.11. Būve atrodas vai daļēji atrodas uz zemes vienības ar kadastra apzīmējumu:.....	01000952012
16.7. Telpu grupas kadastra apzīmējums:.....	01000952012002007
16.7.1. Adrese:.....	Rīga, Viestura prospekts 73-20
16.7.2. Nosaukums:.....	Kopmītne
16.7.3. Lietošanas veida kods un apraksts:.....	1130 - Dažādu sociālo grupu kopdzīvojamās mājas dzīvojamā telpu grupa
16.7.4. Būves stāvs (stāvi), kurā atrodas telpu grupa:.....	2
16.7.5. Telpu skaits telpu grupā:.....	1
16.7.6. Kopējā platība (m²):.....	21.1
16.7.7. Kadastrālās uzmērīšanas datums:.....	18.12.2009
16.7.8. Patvaļīgas būvniecības pazīme:.....	Nav
16.7.9. Telpu grupa ietilpst dzīvokļa īpašumā ar kadastra numuru:.....	Nav
16.7.10. Telpu grupa ietilpst būvē ar kadastra apzīmējumu:.....	01000952012002
16.7.11. Būve atrodas vai daļēji atrodas uz zemes vienības ar kadastra apzīmējumu:.....	01000952012
16.8. Telpu grupas kadastra apzīmējums:.....	01000952012002008
16.8.1. Adrese:.....	Rīga, Viestura prospekts 73-21

Izdrukas ID: 390001128053	Izdrukas datums: 28.12.2009	4 no 12
---------------------------	-----------------------------	---------

Skaidrojumi:

Nav – Kadastra informācijas sistēmā dati nav reģistrēti; Neregistrē – atbilstoši normatīvajiem aktiem dati netiek reģistrēti

16.8.2. Nosaukums:.....	Kopmītnes
16.8.3. Lietošanas veida kods un apraksts:.....1130 - Dažādu sociālo grupu kopdzīvojamās mājas dzīvojamā telpu grupa	
16.8.4. Būves stāvs (stāvi), kurā atrodas telpu grupa:.....	2
16.8.5. Telpu skaits telpu grupā:.....	1
16.8.6. Kopējā platība (m ²):.....	15.4
16.8.7. Kadastrālās uzmērīšanas datums:.....	18.12.2009
16.8.8. Patvaļīgas būvniecības pazīme:.....	Nav
16.8.9. Telpu grupa ietilpst dzīvokļa īpašumā ar kadastra numuru:.....	Nav
16.8.10. Telpu grupa ietilpst būvē ar kadastra apzīmējumu:.....	01000952012002
16.8.11. Būve atrodas vai daļēji atrodas uz zemes vienības ar kadastra apzīmējumu:.....	01000952012
16.9. Telpu grupas kadastra apzīmējums:.....	01000952012002009
16.9.1. Adrese:.....	Rīga, Viestura prospekts 73-22
16.9.2. Nosaukums:.....	Kopmītnes
16.9.3. Lietošanas veida kods un apraksts:.....1130 - Dažādu sociālo grupu kopdzīvojamās mājas dzīvojamā telpu grupa	
16.9.4. Būves stāvs (stāvi), kurā atrodas telpu grupa:.....	2
16.9.5. Telpu skaits telpu grupā:.....	1
16.9.6. Kopējā platība (m ²):.....	15.3
16.9.7. Kadastrālās uzmērīšanas datums:.....	18.12.2009
16.9.8. Patvaļīgas būvniecības pazīme:.....	Nav
16.9.9. Telpu grupa ietilpst dzīvokļa īpašumā ar kadastra numuru:.....	Nav
16.9.10. Telpu grupa ietilpst būvē ar kadastra apzīmējumu:.....	01000952012002
16.9.11. Būve atrodas vai daļēji atrodas uz zemes vienības ar kadastra apzīmējumu:.....	01000952012
16.10. Telpu grupas kadastra apzīmējums:.....	01000952012002010
16.10.1. Adrese:.....	Rīga, Viestura prospekts 73-23
16.10.2. Nosaukums:.....	Kopmītnes
16.10.3. Lietošanas veida kods un apraksts:.....1130 - Dažādu sociālo grupu kopdzīvojamās mājas dzīvojamā telpu grupa	
16.10.4. Būves stāvs (stāvi), kurā atrodas telpu grupa:.....	2
16.10.5. Telpu skaits telpu grupā:.....	1
16.10.6. Kopējā platība (m ²):.....	20.8
16.10.7. Kadastrālās uzmērīšanas datums:.....	18.12.2009
16.10.8. Patvaļīgas būvniecības pazīme:.....	Nav
16.10.9. Telpu grupa ietilpst dzīvokļa īpašumā ar kadastra numuru:.....	Nav
16.10.10. Telpu grupa ietilpst būvē ar kadastra apzīmējumu:.....	01000952012002
16.10.11. Būve atrodas vai daļēji atrodas uz zemes vienības ar kadastra apzīmējumu:.....	01000952012
16.11. Telpu grupas kadastra apzīmējums:.....	01000952012002011
16.11.1. Adrese:.....	Rīga, Viestura prospekts 73-24
16.11.2. Nosaukums:.....	Kopmītnes
16.11.3. Lietošanas veida kods un apraksts:.....1130 - Dažādu sociālo grupu kopdzīvojamās mājas dzīvojamā telpu grupa	
16.11.4. Būves stāvs (stāvi), kurā atrodas telpu grupa:.....	2
16.11.5. Telpu skaits telpu grupā:.....	1
16.11.6. Kopējā platība (m ²):.....	20.5
16.11.7. Kadastrālās uzmērīšanas datums:.....	18.12.2009
16.11.8. Patvaļīgas būvniecības pazīme:.....	Nav
16.11.9. Telpu grupa ietilpst dzīvokļa īpašumā ar kadastra numuru:.....	Nav
16.11.10. Telpu grupa ietilpst būvē ar kadastra apzīmējumu:.....	01000952012002

.....0	16.11.11. Būve atrodas vai daļēji atrodas uz zemes vienības ar kadastra apzīmējumu:.....	01000952012
46.7	16.12. Telpu grupas kadastra apzīmējums:.....	01000952012002012
46.7	16.12.1. Adrese:.....	Rīga, Viestura prospekts 73-26
.....0	16.12.2. Nosaukums:.....	Kopmītnes
001	16.12.3. Lietošanas veida kods un apraksts:.....	1130 - Dažādu sociālo grupu kopdzīvojamās mājas dzīvojamā telpu grupa
s 73	16.12.4. Būves stāvs (stāvi), kurā atrodas telpu grupa:.....	2
lpas	16.12.5. Telpu skaits telpu grupā:.....	1
elpu	16.12.6. Kopējā platība (m²):.....	9.4
.....1	16.12.7. Kadastrālās uzmērīšanas datums:.....	18.12.2009
..15	16.12.8. Patvaļīgas būvniecības pazīme:.....	Nav
58.6	16.12.9. Telpu grupa ietilpst dzīvokļa īpašumā ar kadastra numuru:.....	Nav
009	16.12.10. Telpu grupa ietilpst būvē ar kadastra apzīmējumu:.....	01000952012002
ijas	16.12.11. Būve atrodas vai daļēji atrodas uz zemes vienības ar kadastra apzīmējumu:.....	01000952012
Nav	16.13. Telpu grupas kadastra apzīmējums:.....	01000952012002013
002	16.13.1. Adrese:.....	Rīga, Viestura prospekts 73-27
.....	16.13.2. Nosaukums:.....	Kopmītnes
002	16.13.3. Lietošanas veida kods un apraksts:.....	1130 - Dažādu sociālo grupu kopdzīvojamās mājas dzīvojamā telpu grupa
s 73	16.13.4. Būves stāvs (stāvi), kurā atrodas telpu grupa:.....	2
lpas	16.13.5. Telpu skaits telpu grupā:.....	1
upa	16.13.6. Kopējā platība (m²):.....	21
.....1	16.13.7. Kadastrālās uzmērīšanas datums:.....	18.12.2009
....3	16.13.8. Patvaļīgas būvniecības pazīme:.....	Nav
..24	16.13.9. Telpu grupa ietilpst dzīvokļa īpašumā ar kadastra numuru:.....	Nav
009	16.13.10. Telpu grupa ietilpst būvē ar kadastra apzīmējumu:.....	01000952012002
Nav	16.13.11. Būve atrodas vai daļēji atrodas uz zemes vienības ar kadastra apzīmējumu:.....	01000952012
Nav	16.14. Telpu grupas kadastra apzīmējums:.....	01000952012002014
002	16.14.1. Adrese:.....	Rīga, Viestura prospekts 73-28
.....	16.14.2. Nosaukums:.....	Kopmītnes
003	16.14.3. Lietošanas veida kods un apraksts:.....	1130 - Dažādu sociālo grupu kopdzīvojamās mājas dzīvojamā telpu grupa
-15	16.14.4. Būves stāvs (stāvi), kurā atrodas telpu grupa:.....	2
ītne	16.14.5. Telpu skaits telpu grupā:.....	1
mās	16.14.6. Kopējā platība (m²):.....	15.8
....2	16.14.7. Kadastrālās uzmērīšanas datums:.....	18.12.2009
....5	16.14.8. Patvaļīgas būvniecības pazīme:.....	Nav
11.3	16.14.9. Telpu grupa ietilpst dzīvokļa īpašumā ar kadastra numuru:.....	Nav
009	16.14.10. Telpu grupa ietilpst būvē ar kadastra apzīmējumu:.....	01000952012002
ijas	16.14.11. Būve atrodas vai daļēji atrodas uz zemes vienības ar kadastra apzīmējumu:.....	01000952012
Nav	16.15. Telpu grupas kadastra apzīmējums:.....	01000952012002015
002	16.15.1. Adrese:.....	Rīga, Viestura prospekts 73-29
.....	16.15.2. Nosaukums:.....	Kopmītne
004	16.15.3. Lietošanas veida kods un apraksts:.....	1130 - Dažādu sociālo grupu kopdzīvojamās mājas dzīvojamā telpu grupa
-17	16.15.4. Būves stāvs (stāvi), kurā atrodas telpu grupa:.....	2
ītne	16.15.5. Telpu skaits telpu grupā:.....	1
mās	16.15.6. Kopējā platība (m²):.....	16.4

Par
Rīg
Klī
Klī
Klī
Ele

- 16.15.7. Kadastrālās uzmērīšanas datums:.....18.12.2009
16.15.8. Patvaļīgas būvniecības pazīme:.....Nav
16.15.9. Telpu grupa ietilpst dzīvokļa īpašumā ar kadastra numuru:.....Nav
16.15.10. Telpu grupa ietilpst būvē ar kadastra apzīmējumu:.....01000952012002
16.15.11. Būve atrodas vai daļēji atrodas uz zemes vienības ar kadastra apzīmējumu:.....
01000952012
16.16. Telpu grupas kadastra apzīmējums:.....0100095201200201
16.16.1. Adrese:.....Rīga, Viestura prospekts 73-3
16.16.2. Nosaukums:.....Kopmītne
16.16.3. Lietošanas veida kods un apraksts:.....1130 - Dažādu sociālo grupu kopdzīvojamā
mājas dzīvojamā telpu grupa
16.16.4. Būves stāvs (stāvi), kurā atrodas telpu grupa:.....
16.16.5. Telpu skaits telpu grupā:.....
16.16.6. Kopējā platība (m²):.....15
16.16.7. Kadastrālās uzmērīšanas datums:.....18.12.2009
16.16.8. Patvaļīgas būvniecības pazīme:.....Nav
16.16.9. Telpu grupa ietilpst dzīvokļa īpašumā ar kadastra numuru:.....Nav
16.16.10. Telpu grupa ietilpst būvē ar kadastra apzīmējumu:.....01000952012002
16.16.11. Būve atrodas vai daļēji atrodas uz zemes vienības ar kadastra apzīmējumu:.....
01000952012
16.17. Telpu grupas kadastra apzīmējums:.....0100095201200201
16.17.1. Adrese:.....Rīga, Viestura prospekts 73-3
16.17.2. Nosaukums:.....Kopmītne
16.17.3. Lietošanas veida kods un apraksts:.....1130 - Dažādu sociālo grupu kopdzīvojamā
mājas dzīvojamā telpu grupa
16.17.4. Būves stāvs (stāvi), kurā atrodas telpu grupa:.....
16.17.5. Telpu skaits telpu grupā:.....
16.17.6. Kopējā platība (m²):.....30
16.17.7. Kadastrālās uzmērīšanas datums:.....18.12.2009
16.17.8. Patvaļīgas būvniecības pazīme:.....Atkāpes no saskaņotās projekta dokumentācijā
16.17.9. Telpu grupa ietilpst dzīvokļa īpašumā ar kadastra numuru:.....Nav
16.17.10. Telpu grupa ietilpst būvē ar kadastra apzīmējumu:.....01000952012002
16.17.11. Būve atrodas vai daļēji atrodas uz zemes vienības ar kadastra apzīmējumu:.....
01000952012
16.18. Telpu grupas kadastra apzīmējums:.....0100095201200201
16.18.1. Adrese:.....Rīga, Viestura prospekts 73-3
16.18.2. Nosaukums:.....Dzīvoklis
16.18.3. Lietošanas veida kods un apraksts:.....1122 - Triju un vairāku dzīvokļu māja
dzīvojamā telpu grupa
16.18.4. Būves stāvs (stāvi), kurā atrodas telpu grupa:.....
16.18.5. Telpu skaits telpu grupā:.....1
16.18.6. Kopējā platība (m²):.....
16.18.7. Kadastrālās uzmērīšanas datums:.....18.12.2009
16.18.8. Patvaļīgas būvniecības pazīme:.....
16.18.9. Telpu grupa ietilpst dzīvokļa īpašumā ar kadastra numuru:.....
16.18.10. Telpu grupa ietilpst būvē ar kadastra apzīmējumu:.....01000952012002
16.18.11. Būve atrodas vai daļēji atrodas uz zemes vienības ar kadastra apzīmējumu:.....
01000952012
16.19. Telpu grupas kadastra apzīmējums:.....0100095201200201
16.19.1. Adrese:.....Rīga, Viestura prospekts 73-3
16.19.2. Nosaukums:.....Dzīvoklis
16.19.3. Lietošanas veida kods un apraksts:.....1122 - Triju un vairāku dzīvokļu māja

Izdrukas ID: 390001128053	Izdrukas datums: 28.12.2009	7 no 12
---------------------------	-----------------------------	---------

Skaidrojumi:

Nav – Kadastra informācijas sistēmā dati nav reģistrēti; Neregistrē – atbilstoši normatīvajiem aktiem dati netiek reģistrēti

mītnes ojamās	dzīvojamā telpu grupa	1
.....2	16.19.4. Būves stāvs (stāvi), kurā atrodas telpu grupa:.....	4
.....1	16.19.5. Telpu skaits telpu grupā:.....	19.3
.....15.4	16.19.6. Kopējā platība (m²):.....	18.12.2009
2.2009	16.19.7. Kadastrālās uzmērīšanas datums:.....	Nav
.....Nav	16.19.8. Patvaļīgas būvniecības pazīme:.....	Nav
.....Nav	16.19.9. Telpu grupa ietilpst dzīvokļa īpašumā ar kadastra numuru:.....	01000952012002
012002	16.19.10. Telpu grupa ietilpst būvē ar kadastra apzīmējumu:.....	01000952012
.....	16.19.11. Būve atrodas vai daļēji atrodas uz zemes vienības ar kadastra apzīmējumu:.....	01000952012002020
002009	16.20. Telpu grupas kadastra apzīmējums:.....	Nav
s 73-22	16.20.1. Adrese:.....	Biroja telpas
opmītne	16.20.2. Nosaukums:.....	1220 - Biroja telpu grupa
ojamās	16.20.3. Lietošanas veida kods un apraksts:.....	1
.....2	16.20.4. Būves stāvs (stāvi), kurā atrodas telpu grupa:.....	2
.....1	16.20.5. Telpu skaits telpu grupā:.....	15.6
.....15.3	16.20.6. Kopējā platība (m²):.....	18.12.2009
12.2009	16.20.7. Kadastrālās uzmērīšanas datums:.....	Atkāpes no saskaņotās projekta dokumentācijas
.....Nav	16.20.8. Patvaļīgas būvniecības pazīme:.....	Nav
.....Nav	16.20.9. Telpu grupa ietilpst dzīvokļa īpašumā ar kadastra numuru:.....	01000952012002
012002	16.20.10. Telpu grupa ietilpst būvē ar kadastra apzīmējumu:.....	01000952012
.....	16.20.11. Būve atrodas vai daļēji atrodas uz zemes vienības ar kadastra apzīmējumu:.....	01000952012002021
002010	16.21. Telpu grupas kadastra apzīmējums:.....	Nav
ts 73-23	16.21.1. Adrese:.....	Biroja telpas
opmītnes	16.21.2. Nosaukums:.....	1220 - Biroja telpu grupa
vojamās	16.21.3. Lietošanas veida kods un apraksts:.....	1
.....2	16.21.4. Būves stāvs (stāvi), kurā atrodas telpu grupa:.....	1
.....1	16.21.5. Telpu skaits telpu grupā:.....	11.4
.....20.8	16.21.6. Kopējā platība (m²):.....	18.12.2009
12.2009	16.21.7. Kadastrālās uzmērīšanas datums:.....	Nav
.....Nav	16.21.8. Patvaļīgas būvniecības pazīme:.....	Nav
.....Nav	16.21.9. Telpu grupa ietilpst dzīvokļa īpašumā ar kadastra numuru:.....	01000952012002
2012002	16.21.10. Telpu grupa ietilpst būvē ar kadastra apzīmējumu:.....	01000952012
.....	16.21.11. Būve atrodas vai daļēji atrodas uz zemes vienības ar kadastra apzīmējumu:.....	01000952012002023
2002011	16.22. Telpu grupas kadastra apzīmējums:.....	Nav
ts 73-24	16.22.1. Adrese:.....	Biroja telpas
opmītnes	16.22.2. Nosaukums:.....	1220 - Biroja telpu grupa
ivojamās	16.22.3. Lietošanas veida kods un apraksts:.....	1
.....2	16.22.4. Būves stāvs (stāvi), kurā atrodas telpu grupa:.....	1
.....1	16.22.5. Telpu skaits telpu grupā:.....	11.8
.....20.5	16.22.6. Kopējā platība (m²):.....	18.12.2009
3.12.2009	16.22.7. Kadastrālās uzmērīšanas datums:.....	Nav
.....Nav	16.22.8. Patvaļīgas būvniecības pazīme:.....	Nav
.....Nav	16.22.9. Telpu grupa ietilpst dzīvokļa īpašumā ar kadastra numuru:.....	01000952012002
52012002	16.22.10. Telpu grupa ietilpst būvē ar kadastra apzīmējumu:.....	01000952012
	16.22.11. Būve atrodas vai daļēji atrodas uz zemes vienības ar kadastra apzīmējumu:.....	01000952012002024
	16.23. Telpu grupas kadastra apzīmējums:.....	Nav
	16.23.1. Adrese:.....	Biroja telpas
	16.23.2. Nosaukums:.....	

Izdrukas ID: 390001128053	Izdrukas datums: 28.12.2009	8 no 12
---------------------------	-----------------------------	---------

Skaidrojumi:
Nav – Kadastra informācijas sistēmā dati nav reģistrēti; Neregistrē – atbilstoši normatīvajiem aktiem dati netiek reģistrēti

Par
Rīg
Kli
Kli
kli

Elek

- 16.23.3. Lietošanas veida kods un apraksts:.....1220 - Biroja telpu g
16.23.4. Būves stāvs (stāvi), kurā atrodas telpu grupa:.....
16.23.5. Telpu skaits telpu grupā:.....
16.23.6. Kopējā platība (m²):.....
16.23.7. Kadastrālās uzmērīšanas datums:.....18.12.
16.23.8. Patvaļīgas būvniecības pazīme:.....
16.23.9. Telpu grupa ietilpst dzīvokļa īpašumā ar kadastra numuru:.....
16.23.10. Telpu grupa ietilpst būvē ar kadastra apzīmējumu:.....0100095201
16.23.11. Būve atrodas vai daļēji atrodas uz zemes vienības ar kadastra apzīmējumu:.....
01000952012
16.24. Telpu grupas kadastra apzīmējums:.....0100095201200
16.24.1. Adrese:.....
16.24.2. Nosaukums:.....Biroja t
16.24.3. Lietošanas veida kods un apraksts:.....1220 - Biroja telpu
16.24.4. Būves stāvs (stāvi), kurā atrodas telpu grupa:.....
16.24.5. Telpu skaits telpu grupā:.....
16.24.6. Kopējā platība (m²):.....
16.24.7. Kadastrālās uzmērīšanas datums:.....18.12
16.24.8. Patvaļīgas būvniecības pazīme:.....Atkāpes no saskaņotās projekta dokument
16.24.9. Telpu grupa ietilpst dzīvokļa īpašumā ar kadastra numuru:.....
16.24.10. Telpu grupa ietilpst būvē ar kadastra apzīmējumu:.....0100095201
16.24.11. Būve atrodas vai daļēji atrodas uz zemes vienības ar kadastra apzīmējumu:.....
01000952012
16.25. Telpu grupas kadastra apzīmējums:.....0100095201200
16.25.1. Adrese:.....
16.25.2. Nosaukums:.....Koplietošanas
16.25.3. Lietošanas veida kods un apraksts:.....1900 - Koplietošanas telpu
16.25.4. Būves stāvs (stāvi), kurā atrodas telpu grupa:.....
16.25.5. Telpu skaits telpu grupā:.....
16.25.6. Kopējā platība (m²):.....
16.25.7. Kadastrālās uzmērīšanas datums:.....18.12
16.25.8. Patvaļīgas būvniecības pazīme:.....
16.25.9. Telpu grupa ietilpst dzīvokļa īpašumā ar kadastra numuru:.....
16.25.10. Telpu grupa ietilpst būvē ar kadastra apzīmējumu:.....010009520
16.25.11. Būve atrodas vai daļēji atrodas uz zemes vienības ar kadastra apzīmējumu:.....
01000952012
16.26. Telpu grupas kadastra apzīmējums:.....010009520120
16.26.1. Adrese:.....
16.26.2. Nosaukums:.....Koplietošanas
16.26.3. Lietošanas veida kods un apraksts:.....1900 - Koplietošanas telpu
16.26.4. Būves stāvs (stāvi), kurā atrodas telpu grupa:.....
16.26.5. Telpu skaits telpu grupā:.....
16.26.6. Kopējā platība (m²):.....
16.26.7. Kadastrālās uzmērīšanas datums:.....18.12
16.26.8. Patvaļīgas būvniecības pazīme:.....Atkāpes no saskaņotās projekta dokumen
16.26.9. Telpu grupa ietilpst dzīvokļa īpašumā ar kadastra numuru:.....
16.26.10. Telpu grupa ietilpst būvē ar kadastra apzīmējumu:.....010009520
16.26.11. Būve atrodas vai daļēji atrodas uz zemes vienības ar kadastra apzīmējumu:.....
01000952012
17. Telpu grupas kopējās platības sadalījums pa telpu veidiem un telpu raksturi
rādītāji
17.1. Telpu grupas kadastra apzīmējums:.....010009520120

Izdrukas ID: 390001128053	Izdrukas datums: 28.12.2009	9 no 12
---------------------------	-----------------------------	---------

Skaidrojumi:

Nav – Kadastra informācijas sistēmā dati nav reģistrēti; Neregistrē – atbilstoši normatīvajiem aktiem dati netiek reģistrēti

3.12.2009

.....Nav

.....Nav

52012002

.....

.....

12002016

ekts 73-30

Kopmītne

zīvojamās

.....

.....2

.....1

.....15.5

8.12.2009

.....Nav

.....Nav

52012002

u:.....

.....

012002017

ekts 73-13

..Kopmītne

dzīvojamās

.....

.....1

.....4

.....30.2

18.12.2009

umentācijas

.....Nav

952012002

au:.....

.....

2012002018

pekts 73-10

...Dzīvoklis

vokļu mājas

.....

.....1

.....4

.....17.8

..18.12.2009

.....Nav

.....Nav

0952012002

mu:.....

.....

52012002019

spekts 73-11

.....Dzīvoklis

īvokļu mājas

.....

Numurs	Nosaukums	Veids	Stāvs	Augstums (m)	Platība (m²)	Patvaļīgas būvniecības pazīme
1	Atpūtas telpa	4 - Nedzīvojamā iekštelpa	1	2.35	6.4	Nav
2	Ģērbtuve	4 - Nedzīvojamā iekštelpa	1	2.35	9.9	Nav
3	Noliktava	4 - Nedzīvojamā iekštelpa	1	2.35	8.2	mainīts telpu grupu iekšējo sienu izvietojums
4	Ārsta kabinets	4 - Nedzīvojamā iekštelpa	1	2.35	14.8	mainīts durvju ailu izvietojums
5	Ārsta kabinets	4 - Nedzīvojamā iekštelpa	1	2.35	17	mainīts telpu grupu iekšējo sienu izvietojums
6	Gaitenis	4 - Nedzīvojamā iekštelpa	1	2.35	8.6	mainīts telpu grupu iekšējo sienu izvietojums
7	Tualete	4 - Nedzīvojamā iekštelpa	1	2.35	2	Nav
8	Aptieka	4 - Nedzīvojamā iekštelpa	1	2.35	20.2	Nav
9	Administratīvā telpa	4 - Nedzīvojamā iekštelpa	1	2.35	15.7	Nav
10	Grāmatvedība	4 - Nedzīvojamā iekštelpa	1	2.35	15.6	Nav
11	Noliktava	4 - Nedzīvojamā iekštelpa	1	2.35	14.7	Nav
12	Gaitenis	4 - Nedzīvojamā iekštelpa	1	2.35	15.9	mainīts telpu grupu iekšējo sienu izvietojums
13	Ģērbtuve	4 - Nedzīvojamā iekštelpa	1	2.35	1.2	mainīts telpu grupu iekšējo sienu izvietojums
14	Telpa	4 - Nedzīvojamā iekštelpa	1	2.35	4.1	mainīts telpu grupu iekšējo sienu izvietojums
15	Ārsta kabinets	4 - Nedzīvojamā iekštelpa	1	2.35	4.3	mainīts telpu grupu iekšējo sienu izvietojums

17.2. Telpu grupas kadastra apzīmējums:.....01000952012002002

Numurs	Nosaukums	Veids	Stāvs	Augstums (m)	Platība (m²)	Patvaļīgas būvniecības pazīme
1	Priekštelpa	4 - Nedzīvojamā iekštelpa	1	2.95	1.7	Nav
2	Telpa	4 - Nedzīvojamā iekštelpa	1	2.95	14	Nav
3	Telpa	4 - Nedzīvojamā iekštelpa	1	2.95	8.3	Nav

17.3. Telpu grupas kadastra apzīmējums:.....01000952012002003

Numurs	Nosaukums	Veids	Stāvs	Augstums (m)	Platība (m²)	Patvaļīgas būvniecības pazīme
1	Istaba	1 - Dzīvojamā telpa	2	2.97	15.3	Nav
2	Istaba	1 - Dzīvojamā telpa	2	2.97	16.6	Nav
3	Priekštelpa	2 - Dzīvokļa palīgtelpa	2	2.97	5.2	mainīts telpu grupu iekšējo sienu izvietojums
4	Savienotā sanitārtehniskā telpa	2 - Dzīvokļa palīgtelpa	2	2.97	2.2	mainīts telpu grupu iekšējo sienu izvietojums
5	Balkons	3 - Dzīvokļa ārtelpa	2		2	Nav

17.4. Telpu grupas kadastra apzīmējums:.....01000952012002004

Numurs	Nosaukums	Veids	Stāvs	Augstums (m)	Platība (m²)	Patvaļīgas būvniecības pazīme
1	Istaba	1 - Dzīvojamā telpa	2	2.97	16.1	Nav

17.5. Telpu grupas kadastra apzīmējums:.....01000952012002005

Numurs	Nosaukums	Veids	Stāvs	Augstums (m)	Platība (m²)	Patvaļīgas būvniecības pazīme
1	Istaba	1 - Dzīvojamā telpa	2	2.97	15.5	Nav

17.6. Telpu grupas kadastra apzīmējums:.....01000952012002006

Numurs	Nosaukums	Veids	Stāvs	Augstums (m)	Platība (m²)	Patvaļīgas būvniecības pazīme
1	Istaba	1 - Dzīvojamā telpa	2	2.97	21.4	Nav

17.7. Telpu grupas kadastra apzīmējums:.....01000952012002007

Numurs	Nosaukums	Veids	Stāvs	Augstums (m)	Platība (m²)	Patvaļīgas būvniecības pazīme
1	Istaba	1 - Dzīvojamā telpa	2	2.97	21.1	Nav

17.8. Telpu grupas kadastra apzīmējums:.....01000952012002008

Numurs	Nosaukums	Veids	Stāvs	Augstums (m)	Platība (m²)	Patvaļīgas būvniecības pazīme
1	Istaba	1 - Dzīvojamā telpa	2	2.97	15.4	Nav

17.9. Telpu grupas kadastra apzīmējums:.....01000952012002009

Numurs	Nosaukums	Veids	Stāvs	Augstums (m)	Platība (m²)	Patvaļīgas būvniecības pazīme
1	Istaba	1 - Dzīvojamā telpa	2	2.97	15.3	Nav

17.10. Telpu grupas kadastra apzīmējums:.....01000952012002010

Numurs	Nosaukums	Veids	Stāvs	Augstums (m)	Platība (m²)	Patvaļīgas būvniecības pazīme
1	Istaba	1 - Dzīvojamā telpa	2	2.97	20.8	Nav

17.11. Telpu grupas kadastra apzīmējums:.....01000952012002011

Izdrukas ID: 390001128053	Izdrukas datums: 28.12.2009	10 no 12
---------------------------	-----------------------------	----------

Skaidrojumi:

Nav - Kadastra informācijas sistēmā dati nav reģistrēti; Neregistrē - atbilstoši normatīvajiem aktiem dati netiek reģistrēti

Par
Rīg
Kl:
Kl:
kl

Ele

Numurs	Nosaukums	Veids	Stāvs	Augstums (m)	Platība (m²)	Patvaļīgas būvniecības pazīme
1	Istaba	1 - Dzīvojamā telpa	2	2.97	20.5	Nav

17.12. Telpu grupas kadastra apzīmējums:.....010009520120020

Numurs	Nosaukums	Veids	Stāvs	Augstums (m)	Platība (m²)	Patvaļīgas būvniecības pazīme
1	Istaba	1 - Dzīvojamā telpa	2	2.97	9.4	Nav

17.13. Telpu grupas kadastra apzīmējums:.....010009520120020

Numurs	Nosaukums	Veids	Stāvs	Augstums (m)	Platība (m²)	Patvaļīgas būvniecības pazīme
1	Istaba	1 - Dzīvojamā telpa	2	2.97	21	Nav

17.14. Telpu grupas kadastra apzīmējums:.....010009520120020

Numurs	Nosaukums	Veids	Stāvs	Augstums (m)	Platība (m²)	Patvaļīgas būvniecības pazīme
1	Istaba	1 - Dzīvojamā telpa	2	2.97	15.8	Nav

17.15. Telpu grupas kadastra apzīmējums:.....010009520120020

Numurs	Nosaukums	Veids	Stāvs	Augstums (m)	Platība (m²)	Patvaļīgas būvniecības pazīme
1	Istaba	1 - Dzīvojamā telpa	2	2.97	16.4	Nav

17.16. Telpu grupas kadastra apzīmējums:.....010009520120020

Numurs	Nosaukums	Veids	Stāvs	Augstums (m)	Platība (m²)	Patvaļīgas būvniecības pazīme
1	Istaba	1 - Dzīvojamā telpa	2	2.97	15.5	Nav

17.17. Telpu grupas kadastra apzīmējums:.....010009520120020

Numurs	Nosaukums	Veids	Stāvs	Augstums (m)	Platība (m²)	Patvaļīgas būvniecības pazīme
1	Istaba	1 - Dzīvojamā telpa	1	2.35	15.4	mainīts telpu grupu iekšējo sienu izvietojums
2	Priekštelpa	2 - Dzīvokļa palīgtelpa	1	2.35	3.8	mainīts telpu grupu iekšējo sienu izvietojums
3	Virtuve	2 - Dzīvokļa palīgtelpa	1	2.35	7.9	mainīts telpu grupu iekšējo sienu izvietojums
4	Savienotā sanitārtehniskā telpa	2 - Dzīvokļa palīgtelpa	1	2.35	3.1	mainīts telpu grupu iekšējo sienu izvietojums

17.18. Telpu grupas kadastra apzīmējums:.....010009520120020

Numurs	Nosaukums	Veids	Stāvs	Augstums (m)	Platība (m²)	Patvaļīgas būvniecības pazīme
1	Istaba	1 - Dzīvojamā telpa	1	2.6	8.5	Nav
2	Priekštelpa	2 - Dzīvokļa palīgtelpa	1	2.6	2.7	Nav
3	Tualetes	2 - Dzīvokļa palīgtelpa	1	2.6	0.9	Nav
4	Virtuve	2 - Dzīvokļa palīgtelpa	1	2.6	5.7	Nav

17.19. Telpu grupas kadastra apzīmējums:.....010009520120020

Numurs	Nosaukums	Veids	Stāvs	Augstums (m)	Platība (m²)	Patvaļīgas būvniecības pazīme
1	Istaba	1 - Dzīvojamā telpa	1	2.7	9.6	Nav
2	Priekštelpa	2 - Dzīvokļa palīgtelpa	1	2.7	2.4	Nav
3	Tualetes	2 - Dzīvokļa palīgtelpa	1	2.7	0.9	Nav
4	Virtuve	2 - Dzīvokļa palīgtelpa	1	2.7	6.4	Nav

17.20. Telpu grupas kadastra apzīmējums:.....010009520120020

Numurs	Nosaukums	Veids	Stāvs	Augstums (m)	Platība (m²)	Patvaļīgas būvniecības pazīme
1	Iestāde	4 - Nedzīvojamā iekštelpa	1	2.95	4.6	mainīts telpu grupu iekšējo sienu izvietojums
2	Iestāde	4 - Nedzīvojamā iekštelpa	1	2.95	11	mainīts durvju ailu izvietojums

17.21. Telpu grupas kadastra apzīmējums:.....010009520120020

Numurs	Nosaukums	Veids	Stāvs	Augstums (m)	Platība (m²)	Patvaļīgas būvniecības pazīme
1	Iestāde	4 - Nedzīvojamā iekštelpa	1	2.95	11.4	Nav

17.22. Telpu grupas kadastra apzīmējums:.....010009520120020

Numurs	Nosaukums	Veids	Stāvs	Augstums (m)	Platība (m²)	Patvaļīgas būvniecības pazīme
1	Virtuve	4 - Nedzīvojamā iekštelpa	1	2.95	11.8	Nav

17.23. Telpu grupas kadastra apzīmējums:.....010009520120020

Numurs	Nosaukums	Veids	Stāvs	Augstums (m)	Platība (m²)	Patvaļīgas būvniecības pazīme
1	Tualetes	4 - Nedzīvojamā iekštelpa	1	2.95	8.9	Nav
2	Tualetes	4 - Nedzīvojamā iekštelpa	1	2.95	0.8	Nav

Izdrukas ID: 390001128053	Izdrukas datums: 28.12.2009	11 no 12
---------------------------	-----------------------------	----------

Skaidrojumi:

Nav – Kadastra informācijas sistēmā dati nav reģistrēti; Neregistrē – atbilstoši normatīvajiem aktiem dati netiek reģistrēti

17.24. Telpu grupas kadastra apzīmējums:.....01000952012002025

Numurs	Nosaukums	Veids	Stāvs	Augstums (m)	Platība (m²)	Patvaļīgas būvniecības pazīme
1	Iestāde	4 - Nedzīvojamā iekštelpa	1	2.95	12.8	mainīts telpu grupu iekšējo sienu izvietojums
2	Savienotā sanitārtehniskā telpa	4 - Nedzīvojamā iekštelpa	1	2.95	3	mainīts telpu grupu iekšējo sienu izvietojums

17.25. Telpu grupas kadastra apzīmējums:.....01000952012002901

Numurs	Nosaukums	Veids	Stāvs	Augstums (m)	Platība (m²)	Patvaļīgas būvniecības pazīme
1	Priekštelpa	6 - Koplietošanas iekštelpa	1	2.95	1.9	Nav
2	Kāpņu telpa	6 - Koplietošanas iekštelpa	1	2.95	32.2	Nav
3	Gaitenis	6 - Koplietošanas iekštelpa	1	2.95	25.1	Nav
4	Kāpņu telpa	6 - Koplietošanas iekštelpa	2	2.97	18.9	Nav
5	Gaitenis	6 - Koplietošanas iekštelpa	2	2.97	25.3	Nav
6	Gaitenis	6 - Koplietošanas iekštelpa	2	2.97	25.1	Nav
7	Virtuve	6 - Koplietošanas iekštelpa	2	2.97	20.9	Nav
8	Mazgāšanas telpa	6 - Koplietošanas iekštelpa	2	2.97	9.1	Nav
9	Tualetes	6 - Koplietošanas iekštelpa	2	2.97	0.9	Nav
10	Tualetes	6 - Koplietošanas iekštelpa	2	2.97	0.9	Nav
11	Gaitenis	6 - Koplietošanas iekštelpa	2	2.97	3.6	Nav
12	Tualetes	6 - Koplietošanas iekštelpa	2	2.97	1	Nav
13	Mazgāšanas telpa	6 - Koplietošanas iekštelpa	2	2.97	5	Nav


17.26. Telpu grupas kadastra apzīmējums:.....01000952012002902

Numurs	Nosaukums	Veids	Stāvs	Augstums (m)	Platība (m²)	Patvaļīgas būvniecības pazīme
1	Pagrabs	6 - Koplietošanas iekštelpa	-1	2.35	61.7	mainīts telpu grupu iekšējo sienu izvietojums
2	Pagrabs	6 - Koplietošanas iekštelpa	-1	2.35	9.7	mainīts telpu grupu iekšējo sienu izvietojums
3	Kāpņu telpa	6 - Koplietošanas iekštelpa	-1	2.35	5.4	Nav


18. Labiekārtojumi

18.1. Būves ar kadastra apzīmējumu.....01000952012002 labiekārtojumi

Reģistrētie labiekārtojumi	Apraksts (ja ir)	Apjoms (ja ir)
Aukstā ūdens apgāde		
Centrālā apkure		
Elektroapgāde		
Gāzes apgāde		
Kanalizācija		
Savienotā sanitārtehniskā telpa		
Tualetes telpa		

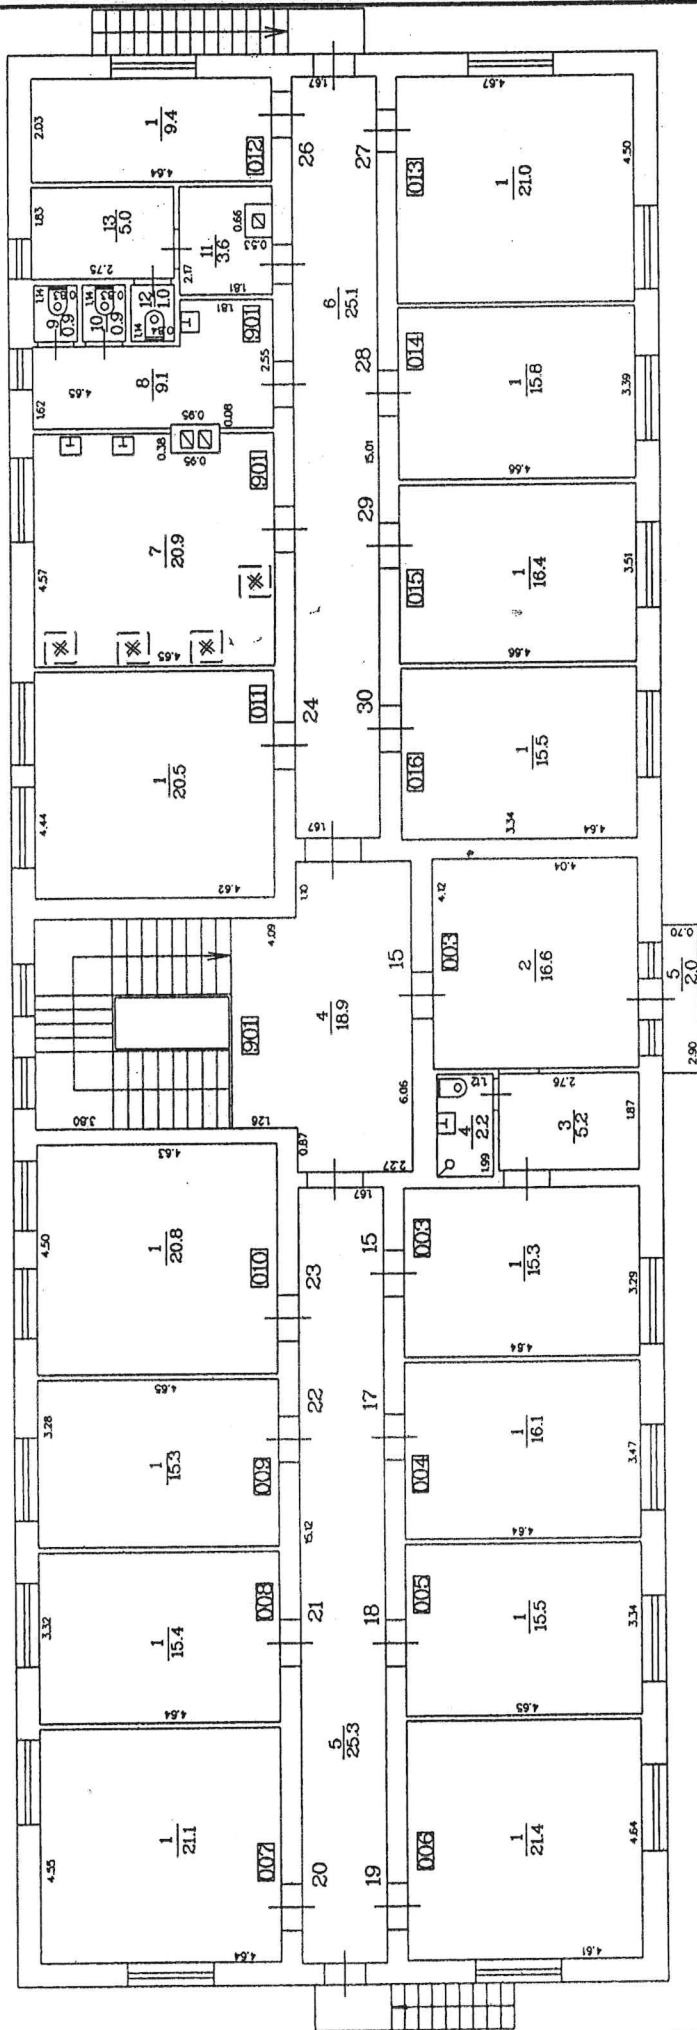

STĀVA PLĀNS			
KADASTRA APZĪMĒJUMS	STĀVS	MĒROGS	LPP.
0100 005 2012 002	2	1:100	14

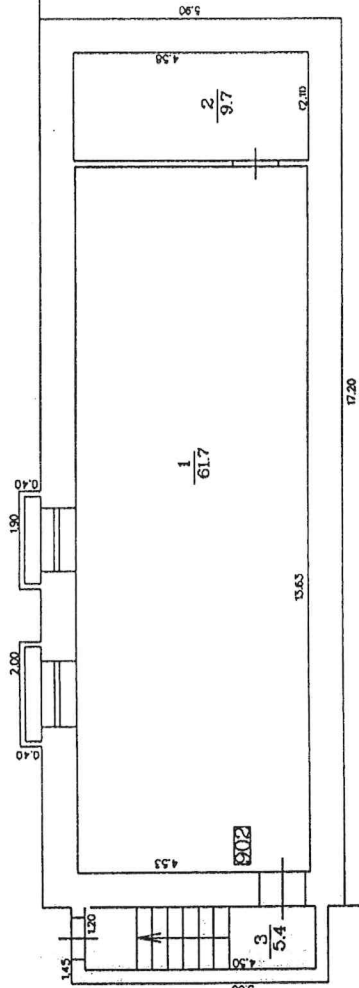

STĀVA PLĀNS				
KADASTRA	APZĪMĒJUMS	STĀVS	MĒROGS	LPP.
0100	095 2012 002	-1	1 : 100	15