

Parakstīja Valsts zemes dienesta  
Rīgas reģionālās nodaļas  
Klientu apkalpošanas un informācijas centra  
Klientu apkalpošanas daļas  
klientu apkalpošanas konsultante O.Grebņeva


Elektroniski parakstīts

VALSTS ZEMES DIENESTS

## ĒKAS KADASTRĀLĀS UZMĒRĪŠANAS LIETA

Būves kadastra apzīmējums:.....01000952012002  
Nosaukums:.....Kopmītne  
Adrese:.....Rīga, Viestura prospekts 73  
Patvaļīgās būvniecības pazīmes:.....Ir  
Kadastrālās uzmērīšanas datums:.....18.12.2009

Reģionālās nodaļas vadītājs (pilnvarotā persona):

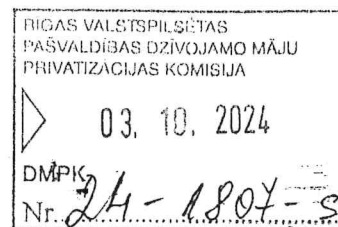

\_\_\_\_\_  
(vārds, uzvārds)

\_\_\_\_\_  
(paraksts)

Datums: \_\_\_\_\_ gada \_\_\_\_\_.

|                           |                             |         |
|---------------------------|-----------------------------|---------|
| Izdrukas ID: 390001128053 | Izdrukas datums: 28.12.2009 | I no 12 |
|---------------------------|-----------------------------|---------|

Skaidrojumi:

Nav – Kadastra informācijas sistēmā dati nav reģistrēti; Neregistrē – atbilstoši normatīvajiem aktiem dati netiek reģistrēti

## Ēkas kadastrālās uzmērīšanas lieta

1. Kadastra objekta identifikators.....01000952012002  
 1.1. Būves kadastra apzīmējums:.....01000952012  
 1.2. Nekustamā īpašuma kadastra numurs:.....01000952012

### 10. Būves pamatdati

- 10.1. Būves kadastra apzīmējums:.....01000952012002  
 10.1.1. Adrese:.....Rīga, Viestura prospekts 73  
 10.1.2. Nosaukums:.....Kopmītne  
 10.1.3. Galvenais lietošanas veids:.....1130 - Dažādu sociālo grupu kopdzīvojamās mājas  
 10.1.4. Kopējā platība (m<sup>2</sup>):.....826.4  
 10.1.5. Apbūves laukums (m<sup>2</sup>):.....499.9  
 10.1.6. Virszemes stāvu skaits:.....2  
 10.1.7. Pazemes stāvu skaits:.....1  
 10.1.8. Ārsienas materiāls un kods:.....3 - Vieglsbetons  
 10.1.9. Būves telpu grupu skaits:.....26  
 10.1.10. Pirmreizējais ekspluatācijā pieņemšanas gads:.....Nav  
 10.1.11. Fiziskais stāvoklis (%):.....40  
 10.1.12. Kadastrālās uzmērīšanas datums:.....18.12.2009  
 10.1.13. Patvaļīgas būvniecības pazīme:.....Atkāpes no saskaņotās projekta dokumentācijas  
 10.1.14. Būve atrodas vai daļēji atrodas uz zemes vienības ar kadastra apzīmējumu:.....01000952012

### 11. Būves tips

- 11.1. Būves kadastra apzīmējums:.....01000952012002

| Tipa kods | Tipa nosaukums                                                                                 |
|-----------|------------------------------------------------------------------------------------------------|
| 11300201  | Dažādu sociālo grupu kopdzīvojamās mājas (piemēram, dienesta viesnīcas, veco lauku pansionāti) |

### 12. Būves konstruktīvie elementi

- 12.1. Būves ar kadastra apzīmējumu 01000952012002 konstruktīvie elementi:

| Nosaukums       | Materiāls            |
|-----------------|----------------------|
| Būves pamati    | Dzelzsbetons/ betons |
| Būves ārsienas  | Vieglsbetons         |
| Būves pārsegumi | Koks                 |
| Būves jumts     | Metāla loksnes       |

### 13. Būves apjoma rādītāji

- 13.1. Būves ar kadastra apzīmējumu 01000952012002 apjoma rādītāji:

| Apjoma rādītāja veids | Apjoma rādītāja nosaukums | Apjoms un mērvienība        | Tipa/ elementa kods | Tipa/ elementa nosaukums |
|-----------------------|---------------------------|-----------------------------|---------------------|--------------------------|
| Apbūves laukums       | Nav                       | 499.9 apbūves laukuma kv.m. | Nav                 | Nav                      |
| Kopējā platība        | Nav                       | 826.4 kv.m.                 | Nav                 | Nav                      |
| Būvtilpums            | Nav                       | 3452 kub.m.                 | Nav                 | Nav                      |

### 14. Kopējās platības sadalījums pa platību veidiem

- 14.1. Būve ar kadastra apzīmējumu.....01000952012002  
 14.1.1. Kopējā platība (m<sup>2</sup>).....826.4  
 14.1.1.1. Lietderīgā platība (m<sup>2</sup>).....579.7  
 14.1.1.1.1. Dzīvokļu kopējā platība (m<sup>2</sup>).....332.8  
 14.1.1.1.1.1. Dzīvokļu platība (m<sup>2</sup>).....330.8  
 14.1.1.1.1.1.1. Dzīvojamā platība (m<sup>2</sup>).....289.6  
 14.1.1.1.1.1.2. Dzīvokļu palīgtelpu platība (m<sup>2</sup>).....41.2  
 14.1.1.1.1.2. Dzīvokļu ārtelpu platība (m<sup>2</sup>).....2  
 14.1.1.1.2. Nedzīvojamo telpu platība (m<sup>2</sup>).....246.9  
 14.1.1.1.2.1. Nedzīvojamo iekštelpu platība (m<sup>2</sup>).....246.9

|                           |                             |         |
|---------------------------|-----------------------------|---------|
| Izdrukas ID: 390001128053 | Izdrukas datums: 28.12.2009 | 2 no 12 |
|---------------------------|-----------------------------|---------|

Skaidrojumi:

Nav – Kadastra informācijas sistēmā dati nav reģistrēti; Neregistrē – atbilstoši normatīvajiem aktiem dati netiek reģistrēti

|                                                                                         |                                                                       |
|-----------------------------------------------------------------------------------------|-----------------------------------------------------------------------|
| 14.1.1.1.2.2. Nedzīvojamo ārtelpu platība (m²).....                                     | 0                                                                     |
| 14.1.1.2. Koplietošanas palīgtelpu platība (m²).....                                    | 246.7                                                                 |
| 14.1.1.2.1. Koplietošanas iekštelpu platība (m²).....                                   | 246.7                                                                 |
| 14.1.1.2.2. Koplietošanas ārtelpu platība (m²).....                                     | 0                                                                     |
| <b>16. Telpu grupas pamatdati</b>                                                       |                                                                       |
| 16.1. Telpu grupas kadastra apzīmējums:.....                                            | 01000952012002001                                                     |
| 16.1.1. Adrese:.....                                                                    | Rīga, Viestura prospekts 73                                           |
| 16.1.2. Nosaukums:.....                                                                 | Ārstniecības telpas                                                   |
| 16.1.3. Lietošanas veida kods un apraksts:.....                                         | 1264 - Ārstniecības vai veselības aprūpes telpu grupa                 |
| 16.1.4. Būves stāvs (stāvi), kurā atrodas telpu grupa:.....                             | 1                                                                     |
| 16.1.5. Telpu skaits telpu grupā:.....                                                  | 15                                                                    |
| 16.1.6. Kopējā platība (m²):.....                                                       | 158.6                                                                 |
| 16.1.7. Kadastrālās uzmērīšanas datums:.....                                            | 18.12.2009                                                            |
| 16.1.8. Patvaļīgas būvniecības pazīme:.....                                             | Atkāpes no saskaņotās projekta dokumentācijas                         |
| 16.1.9. Telpu grupa ietilpst dzīvokļa īpašumā ar kadastra numuru:.....                  | Nav                                                                   |
| 16.1.10. Telpu grupa ietilpst būvē ar kadastra apzīmējumu:.....                         | 01000952012002                                                        |
| 16.1.11. Būve atrodas vai daļēji atrodas uz zemes vienības ar kadastra apzīmējumu:..... | 01000952012                                                           |
| 16.2. Telpu grupas kadastra apzīmējums:.....                                            | 01000952012002002                                                     |
| 16.2.1. Adrese:.....                                                                    | Rīga, Viestura prospekts 73                                           |
| 16.2.2. Nosaukums:.....                                                                 | Biroja telpas                                                         |
| 16.2.3. Lietošanas veida kods un apraksts:.....                                         | 1220 - Biroja telpu grupa                                             |
| 16.2.4. Būves stāvs (stāvi), kurā atrodas telpu grupa:.....                             | 1                                                                     |
| 16.2.5. Telpu skaits telpu grupā:.....                                                  | 3                                                                     |
| 16.2.6. Kopējā platība (m²):.....                                                       | 24                                                                    |
| 16.2.7. Kadastrālās uzmērīšanas datums:.....                                            | 18.12.2009                                                            |
| 16.2.8. Patvaļīgas būvniecības pazīme:.....                                             | Nav                                                                   |
| 16.2.9. Telpu grupa ietilpst dzīvokļa īpašumā ar kadastra numuru:.....                  | Nav                                                                   |
| 16.2.10. Telpu grupa ietilpst būvē ar kadastra apzīmējumu:.....                         | 01000952012002                                                        |
| 16.2.11. Būve atrodas vai daļēji atrodas uz zemes vienības ar kadastra apzīmējumu:..... | 01000952012                                                           |
| 16.3. Telpu grupas kadastra apzīmējums:.....                                            | 01000952012002003                                                     |
| 16.3.1. Adrese:.....                                                                    | Rīga, Viestura prospekts 73-15                                        |
| 16.3.2. Nosaukums:.....                                                                 | Kopmītne                                                              |
| 16.3.3. Lietošanas veida kods un apraksts:.....                                         | 1130 - Dažādu sociālo grupu kopdzīvojamās mājas dzīvojamā telpu grupa |
| 16.3.4. Būves stāvs (stāvi), kurā atrodas telpu grupa:.....                             | 2                                                                     |
| 16.3.5. Telpu skaits telpu grupā:.....                                                  | 5                                                                     |
| 16.3.6. Kopējā platība (m²):.....                                                       | 41.3                                                                  |
| 16.3.7. Kadastrālās uzmērīšanas datums:.....                                            | 18.12.2009                                                            |
| 16.3.8. Patvaļīgas būvniecības pazīme:.....                                             | Atkāpes no saskaņotās projekta dokumentācijas                         |
| 16.3.9. Telpu grupa ietilpst dzīvokļa īpašumā ar kadastra numuru:.....                  | Nav                                                                   |
| 16.3.10. Telpu grupa ietilpst būvē ar kadastra apzīmējumu:.....                         | 01000952012002                                                        |
| 16.3.11. Būve atrodas vai daļēji atrodas uz zemes vienības ar kadastra apzīmējumu:..... | 01000952012                                                           |
| 16.4. Telpu grupas kadastra apzīmējums:.....                                            | 01000952012002004                                                     |
| 16.4.1. Adrese:.....                                                                    | Rīga, Viestura prospekts 73-17                                        |
| 16.4.2. Nosaukums:.....                                                                 | Kopmītne                                                              |
| 16.4.3. Lietošanas veida kods un apraksts:.....                                         | 1130 - Dažādu sociālo grupu kopdzīvojamās mājas dzīvojamā telpu grupa |
| 16.4.4. Būves stāvs (stāvi), kurā atrodas telpu grupa:.....                             | 2                                                                     |

|                                                                                         |                                                                       |
|-----------------------------------------------------------------------------------------|-----------------------------------------------------------------------|
| 16.4.5. Telpu skaits telpu grupā:.....                                                  | 1                                                                     |
| 16.4.6. Kopējā platība (m²):.....                                                       | 16.1                                                                  |
| 16.4.7. Kadastrālās uzmērīšanas datums:.....                                            | 18.12.2009                                                            |
| 16.4.8. Patvaļīgas būvniecības pazīme:.....                                             | Nav                                                                   |
| 16.4.9. Telpu grupa ietilpst dzīvokļa īpašumā ar kadastra numuru:.....                  | Nav                                                                   |
| 16.4.10. Telpu grupa ietilpst būvē ar kadastra apzīmējumu:.....                         | 01000952012002                                                        |
| 16.4.11. Būve atrodas vai daļēji atrodas uz zemes vienības ar kadastra apzīmējumu:..... | 01000952012                                                           |
| 16.5. Telpu grupas kadastra apzīmējums:.....                                            | 01000952012002005                                                     |
| 16.5.1. Adrese:.....                                                                    | Rīga, Viestura prospekts 73-18                                        |
| 16.5.2. Nosaukums:.....                                                                 | Kopmītne                                                              |
| 16.5.3. Lietošanas veida kods un apraksts:.....                                         | 1130 - Dažādu sociālo grupu kopdzīvojamās mājas dzīvojamā telpu grupa |
| 16.5.4. Būves stāvs (stāvi), kurā atrodas telpu grupa:.....                             | 2                                                                     |
| 16.5.5. Telpu skaits telpu grupā:.....                                                  | 1                                                                     |
| 16.5.6. Kopējā platība (m²):.....                                                       | 15.5                                                                  |
| 16.5.7. Kadastrālās uzmērīšanas datums:.....                                            | 18.12.2009                                                            |
| 16.5.8. Patvaļīgas būvniecības pazīme:.....                                             | Nav                                                                   |
| 16.5.9. Telpu grupa ietilpst dzīvokļa īpašumā ar kadastra numuru:.....                  | Nav                                                                   |
| 16.5.10. Telpu grupa ietilpst būvē ar kadastra apzīmējumu:.....                         | 01000952012002                                                        |
| 16.5.11. Būve atrodas vai daļēji atrodas uz zemes vienības ar kadastra apzīmējumu:..... | 01000952012                                                           |
| 16.6. Telpu grupas kadastra apzīmējums:.....                                            | 01000952012002006                                                     |
| 16.6.1. Adrese:.....                                                                    | Rīga, Viestura prospekts 73-19                                        |
| 16.6.2. Nosaukums:.....                                                                 | Kopmītne                                                              |
| 16.6.3. Lietošanas veida kods un apraksts:.....                                         | 1130 - Dažādu sociālo grupu kopdzīvojamās mājas dzīvojamā telpu grupa |
| 16.6.4. Būves stāvs (stāvi), kurā atrodas telpu grupa:.....                             | 2                                                                     |
| 16.6.5. Telpu skaits telpu grupā:.....                                                  | 1                                                                     |
| 16.6.6. Kopējā platība (m²):.....                                                       | 21.4                                                                  |
| 16.6.7. Kadastrālās uzmērīšanas datums:.....                                            | 18.12.2009                                                            |
| 16.6.8. Patvaļīgas būvniecības pazīme:.....                                             | Nav                                                                   |
| 16.6.9. Telpu grupa ietilpst dzīvokļa īpašumā ar kadastra numuru:.....                  | Nav                                                                   |
| 16.6.10. Telpu grupa ietilpst būvē ar kadastra apzīmējumu:.....                         | 01000952012002                                                        |
| 16.6.11. Būve atrodas vai daļēji atrodas uz zemes vienības ar kadastra apzīmējumu:..... | 01000952012                                                           |
| 16.7. Telpu grupas kadastra apzīmējums:.....                                            | 01000952012002007                                                     |
| 16.7.1. Adrese:.....                                                                    | Rīga, Viestura prospekts 73-20                                        |
| 16.7.2. Nosaukums:.....                                                                 | Kopmītne                                                              |
| 16.7.3. Lietošanas veida kods un apraksts:.....                                         | 1130 - Dažādu sociālo grupu kopdzīvojamās mājas dzīvojamā telpu grupa |
| 16.7.4. Būves stāvs (stāvi), kurā atrodas telpu grupa:.....                             | 2                                                                     |
| 16.7.5. Telpu skaits telpu grupā:.....                                                  | 1                                                                     |
| 16.7.6. Kopējā platība (m²):.....                                                       | 21.1                                                                  |
| 16.7.7. Kadastrālās uzmērīšanas datums:.....                                            | 18.12.2009                                                            |
| 16.7.8. Patvaļīgas būvniecības pazīme:.....                                             | Nav                                                                   |
| 16.7.9. Telpu grupa ietilpst dzīvokļa īpašumā ar kadastra numuru:.....                  | Nav                                                                   |
| 16.7.10. Telpu grupa ietilpst būvē ar kadastra apzīmējumu:.....                         | 01000952012002                                                        |
| 16.7.11. Būve atrodas vai daļēji atrodas uz zemes vienības ar kadastra apzīmējumu:..... | 01000952012                                                           |
| 16.8. Telpu grupas kadastra apzīmējums:.....                                            | 01000952012002008                                                     |
| 16.8.1. Adrese:.....                                                                    | Rīga, Viestura prospekts 73-21                                        |

|                           |                             |         |
|---------------------------|-----------------------------|---------|
| Izdrukas ID: 390001128053 | Izdrukas datums: 28.12.2009 | 4 no 12 |
|---------------------------|-----------------------------|---------|

Skaidrojumi:

Nav – Kadastra informācijas sistēmā dati nav reģistrēti; Neregistrē – atbilstoši normatīvajiem aktiem dati netiek reģistrēti

|                                                                                          |                                                                       |
|------------------------------------------------------------------------------------------|-----------------------------------------------------------------------|
| 16.8.2. Nosaukums:.....                                                                  | Kopmītnes                                                             |
| 16.8.3. Lietošanas veida kods un apraksts:.....                                          | 1130 - Dažādu sociālo grupu kopdzīvojamās mājas dzīvojamā telpu grupa |
| 16.8.4. Būves stāvs (stāvi), kurā atrodas telpu grupa:.....                              | 2                                                                     |
| 16.8.5. Telpu skaits telpu grupā:.....                                                   | 1                                                                     |
| 16.8.6. Kopējā platība (m²):.....                                                        | 15.4                                                                  |
| 16.8.7. Kadastrālās uzmērīšanas datums:.....                                             | 18.12.2009                                                            |
| 16.8.8. Patvaļīgas būvniecības pazīme:.....                                              | Nav                                                                   |
| 16.8.9. Telpu grupa ietilpst dzīvokļa īpašumā ar kadastra numuru:.....                   | Nav                                                                   |
| 16.8.10. Telpu grupa ietilpst būvē ar kadastra apzīmējumu:.....                          | 01000952012002                                                        |
| 16.8.11. Būve atrodas vai daļēji atrodas uz zemes vienības ar kadastra apzīmējumu:.....  | 01000952012                                                           |
| 16.9. Telpu grupas kadastra apzīmējums:.....                                             | 01000952012002009                                                     |
| 16.9.1. Adrese:.....                                                                     | Rīga, Viestura prospekts 73-22                                        |
| 16.9.2. Nosaukums:.....                                                                  | Kopmītne                                                              |
| 16.9.3. Lietošanas veida kods un apraksts:.....                                          | 1130 - Dažādu sociālo grupu kopdzīvojamās mājas dzīvojamā telpu grupa |
| 16.9.4. Būves stāvs (stāvi), kurā atrodas telpu grupa:.....                              | 2                                                                     |
| 16.9.5. Telpu skaits telpu grupā:.....                                                   | 1                                                                     |
| 16.9.6. Kopējā platība (m²):.....                                                        | 15.3                                                                  |
| 16.9.7. Kadastrālās uzmērīšanas datums:.....                                             | 18.12.2009                                                            |
| 16.9.8. Patvaļīgas būvniecības pazīme:.....                                              | Nav                                                                   |
| 16.9.9. Telpu grupa ietilpst dzīvokļa īpašumā ar kadastra numuru:.....                   | Nav                                                                   |
| 16.9.10. Telpu grupa ietilpst būvē ar kadastra apzīmējumu:.....                          | 01000952012002                                                        |
| 16.9.11. Būve atrodas vai daļēji atrodas uz zemes vienības ar kadastra apzīmējumu:.....  | 01000952012                                                           |
| 16.10. Telpu grupas kadastra apzīmējums:.....                                            | 01000952012002010                                                     |
| 16.10.1. Adrese:.....                                                                    | Rīga, Viestura prospekts 73-23                                        |
| 16.10.2. Nosaukums:.....                                                                 | Kopmītnes                                                             |
| 16.10.3. Lietošanas veida kods un apraksts:.....                                         | 1130 - Dažādu sociālo grupu kopdzīvojamās mājas dzīvojamā telpu grupa |
| 16.10.4. Būves stāvs (stāvi), kurā atrodas telpu grupa:.....                             | 2                                                                     |
| 16.10.5. Telpu skaits telpu grupā:.....                                                  | 1                                                                     |
| 16.10.6. Kopējā platība (m²):.....                                                       | 20.8                                                                  |
| 16.10.7. Kadastrālās uzmērīšanas datums:.....                                            | 18.12.2009                                                            |
| 16.10.8. Patvaļīgas būvniecības pazīme:.....                                             | Nav                                                                   |
| 16.10.9. Telpu grupa ietilpst dzīvokļa īpašumā ar kadastra numuru:.....                  | Nav                                                                   |
| 16.10.10. Telpu grupa ietilpst būvē ar kadastra apzīmējumu:.....                         | 01000952012002                                                        |
| 16.10.11. Būve atrodas vai daļēji atrodas uz zemes vienības ar kadastra apzīmējumu:..... | 01000952012                                                           |
| 16.11. Telpu grupas kadastra apzīmējums:.....                                            | 01000952012002011                                                     |
| 16.11.1. Adrese:.....                                                                    | Rīga, Viestura prospekts 73-24                                        |
| 16.11.2. Nosaukums:.....                                                                 | Kopmītnes                                                             |
| 16.11.3. Lietošanas veida kods un apraksts:.....                                         | 1130 - Dažādu sociālo grupu kopdzīvojamās mājas dzīvojamā telpu grupa |
| 16.11.4. Būves stāvs (stāvi), kurā atrodas telpu grupa:.....                             | 2                                                                     |
| 16.11.5. Telpu skaits telpu grupā:.....                                                  | 1                                                                     |
| 16.11.6. Kopējā platība (m²):.....                                                       | 20.5                                                                  |
| 16.11.7. Kadastrālās uzmērīšanas datums:.....                                            | 18.12.2009                                                            |
| 16.11.8. Patvaļīgas būvniecības pazīme:.....                                             | Nav                                                                   |
| 16.11.9. Telpu grupa ietilpst dzīvokļa īpašumā ar kadastra numuru:.....                  | Nav                                                                   |
| 16.11.10. Telpu grupa ietilpst būvē ar kadastra apzīmējumu:.....                         | 01000952012002                                                        |

|                           |                             |         |
|---------------------------|-----------------------------|---------|
| Izdrukas ID: 390001128053 | Izdrukas datums: 28.12.2009 | 5 no 12 |
|---------------------------|-----------------------------|---------|

Skaidrojumi:

Nav – Kadastra informācijas sistēmā dati nav reģistrēti; Neregistrē – atbilstoši normatīvajiem aktiem dati netiek reģistrēti

|                                                                                          |                                                                       |
|------------------------------------------------------------------------------------------|-----------------------------------------------------------------------|
| 16.11.11. Būve atrodas vai daļēji atrodas uz zemes vienības ar kadastra apzīmējumu:..... | 01000952012                                                           |
| 16.12. Telpu grupas kadastra apzīmējums:.....                                            | 01000952012002012                                                     |
| 16.12.1. Adrese:.....                                                                    | Rīga, Viestura prospekts 73-26                                        |
| 16.12.2. Nosaukums:.....                                                                 | Kopmītnes                                                             |
| 16.12.3. Lietošanas veida kods un apraksts:.....                                         | 1130 - Dažādu sociālo grupu kopdzīvojamās mājas dzīvojamā telpu grupa |
| 16.12.4. Būves stāvs (stāvi), kurā atrodas telpu grupa:.....                             | 2                                                                     |
| 16.12.5. Telpu skaits telpu grupā:.....                                                  | 1                                                                     |
| 16.12.6. Kopējā platība (m <sup>2</sup> ):.....                                          | 9.4                                                                   |
| 16.12.7. Kadastrālās uzmērīšanas datums:.....                                            | 18.12.2009                                                            |
| 16.12.8. Patvaļīgas būvniecības pazīme:.....                                             | Nav                                                                   |
| 16.12.9. Telpu grupa ietilpst dzīvokļa īpašumā ar kadastra numuru:.....                  | Nav                                                                   |
| 16.12.10. Telpu grupa ietilpst būvē ar kadastra apzīmējumu:.....                         | 01000952012002                                                        |
| 16.12.11. Būve atrodas vai daļēji atrodas uz zemes vienības ar kadastra apzīmējumu:..... | 01000952012                                                           |
| 16.13. Telpu grupas kadastra apzīmējums:.....                                            | 01000952012002013                                                     |
| 16.13.1. Adrese:.....                                                                    | Rīga, Viestura prospekts 73-27                                        |
| 16.13.2. Nosaukums:.....                                                                 | Kopmītnes                                                             |
| 16.13.3. Lietošanas veida kods un apraksts:.....                                         | 1130 - Dažādu sociālo grupu kopdzīvojamās mājas dzīvojamā telpu grupa |
| 16.13.4. Būves stāvs (stāvi), kurā atrodas telpu grupa:.....                             | 2                                                                     |
| 16.13.5. Telpu skaits telpu grupā:.....                                                  | 1                                                                     |
| 16.13.6. Kopējā platība (m <sup>2</sup> ):.....                                          | 21                                                                    |
| 16.13.7. Kadastrālās uzmērīšanas datums:.....                                            | 18.12.2009                                                            |
| 16.13.8. Patvaļīgas būvniecības pazīme:.....                                             | Nav                                                                   |
| 16.13.9. Telpu grupa ietilpst dzīvokļa īpašumā ar kadastra numuru:.....                  | Nav                                                                   |
| 16.13.10. Telpu grupa ietilpst būvē ar kadastra apzīmējumu:.....                         | 01000952012002                                                        |
| 16.13.11. Būve atrodas vai daļēji atrodas uz zemes vienības ar kadastra apzīmējumu:..... | 01000952012                                                           |
| 16.14. Telpu grupas kadastra apzīmējums:.....                                            | 01000952012002014                                                     |
| 16.14.1. Adrese:.....                                                                    | Rīga, Viestura prospekts 73-28                                        |
| 16.14.2. Nosaukums:.....                                                                 | Kopmītnes                                                             |
| 16.14.3. Lietošanas veida kods un apraksts:.....                                         | 1130 - Dažādu sociālo grupu kopdzīvojamās mājas dzīvojamā telpu grupa |
| 16.14.4. Būves stāvs (stāvi), kurā atrodas telpu grupa:.....                             | 2                                                                     |
| 16.14.5. Telpu skaits telpu grupā:.....                                                  | 1                                                                     |
| 16.14.6. Kopējā platība (m <sup>2</sup> ):.....                                          | 15.8                                                                  |
| 16.14.7. Kadastrālās uzmērīšanas datums:.....                                            | 18.12.2009                                                            |
| 16.14.8. Patvaļīgas būvniecības pazīme:.....                                             | Nav                                                                   |
| 16.14.9. Telpu grupa ietilpst dzīvokļa īpašumā ar kadastra numuru:.....                  | Nav                                                                   |
| 16.14.10. Telpu grupa ietilpst būvē ar kadastra apzīmējumu:.....                         | 01000952012002                                                        |
| 16.14.11. Būve atrodas vai daļēji atrodas uz zemes vienības ar kadastra apzīmējumu:..... | 01000952012                                                           |
| 16.15. Telpu grupas kadastra apzīmējums:.....                                            | 01000952012002015                                                     |
| 16.15.1. Adrese:.....                                                                    | Rīga, Viestura prospekts 73-29                                        |
| 16.15.2. Nosaukums:.....                                                                 | Kopmītnes                                                             |
| 16.15.3. Lietošanas veida kods un apraksts:.....                                         | 1130 - Dažādu sociālo grupu kopdzīvojamās mājas dzīvojamā telpu grupa |
| 16.15.4. Būves stāvs (stāvi), kurā atrodas telpu grupa:.....                             | 2                                                                     |
| 16.15.5. Telpu skaits telpu grupā:.....                                                  | 1                                                                     |
| 16.15.6. Kopējā platība (m <sup>2</sup> ):.....                                          | 16.4                                                                  |

|                           |                             |         |
|---------------------------|-----------------------------|---------|
| Izdrukas ID: 390001128053 | Izdrukas datums: 28.12.2009 | 6 no 12 |
|---------------------------|-----------------------------|---------|

Skaidrojumi:

Nav – Kadastra informācijas sistēmā dati nav reģistrēti; Neregistrē – atbilstoši normatīvajiem aktiem dati netiek reģistrēti

- 16.15.7. Kadastrālās uzmērīšanas datums:.....18.12.2009
- 16.15.8. Patvaļīgas būvniecības pazīme:.....Nav
- 16.15.9. Telpu grupa ietilpst dzīvokļa īpašumā ar kadastra numuru:.....Nav
- 16.15.10. Telpu grupa ietilpst būvē ar kadastra apzīmējumu:.....01000952012002
- 16.15.11. Būve atrodas vai daļēji atrodas uz zemes vienības ar kadastra apzīmējumu:.....01000952012
- 16.16. Telpu grupas kadastra apzīmējums:.....01000952012002016
- 16.16.1. Adrese:.....Rīga, Viestura prospekts 73-30
- 16.16.2. Nosaukums:.....Kopmītne
- 16.16.3. Lietošanas veida kods un apraksts:.....1130 - Dažādu sociālo grupu kopdzīvojamās mājas dzīvojamā telpu grupa
- 16.16.4. Būves stāvs (stāvi), kurā atrodas telpu grupa:.....2
- 16.16.5. Telpu skaits telpu grupā:.....1
- 16.16.6. Kopējā platība (m<sup>2</sup>):.....15.5
- 16.16.7. Kadastrālās uzmērīšanas datums:.....18.12.2009
- 16.16.8. Patvaļīgas būvniecības pazīme:.....Nav
- 16.16.9. Telpu grupa ietilpst dzīvokļa īpašumā ar kadastra numuru:.....Nav
- 16.16.10. Telpu grupa ietilpst būvē ar kadastra apzīmējumu:.....01000952012002
- 16.16.11. Būve atrodas vai daļēji atrodas uz zemes vienības ar kadastra apzīmējumu:.....01000952012
- 16.17. Telpu grupas kadastra apzīmējums:.....01000952012002017
- 16.17.1. Adrese:.....Rīga, Viestura prospekts 73-13
- 16.17.2. Nosaukums:.....Kopmītne
- 16.17.3. Lietošanas veida kods un apraksts:.....1130 - Dažādu sociālo grupu kopdzīvojamās mājas dzīvojamā telpu grupa
- 16.17.4. Būves stāvs (stāvi), kurā atrodas telpu grupa:.....1
- 16.17.5. Telpu skaits telpu grupā:.....4
- 16.17.6. Kopējā platība (m<sup>2</sup>):.....30.2
- 16.17.7. Kadastrālās uzmērīšanas datums:.....18.12.2009
- 16.17.8. Patvaļīgas būvniecības pazīme:.....Atkāpes no saskaņotās projekta dokumentācijas
- 16.17.9. Telpu grupa ietilpst dzīvokļa īpašumā ar kadastra numuru:.....Nav
- 16.17.10. Telpu grupa ietilpst būvē ar kadastra apzīmējumu:.....01000952012002
- 16.17.11. Būve atrodas vai daļēji atrodas uz zemes vienības ar kadastra apzīmējumu:.....01000952012
- 16.18. Telpu grupas kadastra apzīmējums:.....01000952012002018
- 16.18.1. Adrese:.....Rīga, Viestura prospekts 73-10
- 16.18.2. Nosaukums:.....Dzīvoklis
- 16.18.3. Lietošanas veida kods un apraksts:.....1122 - Triju un vairāku dzīvokļu mājas dzīvojamā telpu grupa
- 16.18.4. Būves stāvs (stāvi), kurā atrodas telpu grupa:.....1
- 16.18.5. Telpu skaits telpu grupā:.....4
- 16.18.6. Kopējā platība (m<sup>2</sup>):.....17.8
- 16.18.7. Kadastrālās uzmērīšanas datums:.....18.12.2009
- 16.18.8. Patvaļīgas būvniecības pazīme:.....Nav
- 16.18.9. Telpu grupa ietilpst dzīvokļa īpašumā ar kadastra numuru:.....Nav
- 16.18.10. Telpu grupa ietilpst būvē ar kadastra apzīmējumu:.....01000952012002
- 16.18.11. Būve atrodas vai daļēji atrodas uz zemes vienības ar kadastra apzīmējumu:.....01000952012
- 16.19. Telpu grupas kadastra apzīmējums:.....01000952012002019
- 16.19.1. Adrese:.....Rīga, Viestura prospekts 73-11
- 16.19.2. Nosaukums:.....Dzīvoklis
- 16.19.3. Lietošanas veida kods un apraksts:.....1122 - Triju un vairāku dzīvokļu mājas

|                           |                             |         |
|---------------------------|-----------------------------|---------|
| Izdrukas ID: 390001128053 | Izdrukas datums: 28.12.2009 | 7 no 12 |
|---------------------------|-----------------------------|---------|

Skaidrojumi:

Nav – Kadastra informācijas sistēmā dati nav reģistrēti; Neregistrē – atbilstoši normatīvajiem aktiem dati netiek reģistrēti

|                                                                                     |                                               |
|-------------------------------------------------------------------------------------|-----------------------------------------------|
| dzīvojamā telpu grupa                                                               |                                               |
| 16.19.4. Būves stāvs (stāvi), kurā atrodas telpu grupa:                             | 1                                             |
| 16.19.5. Telpu skaits telpu grupā:                                                  | 4                                             |
| 16.19.6. Kopējā platība (m <sup>2</sup> ):                                          | 19.3                                          |
| 16.19.7. Kadastrālās uzmērīšanas datums:                                            | 18.12.2009                                    |
| 16.19.8. Patvaļīgas būvniecības pazīme:                                             | Nav                                           |
| 16.19.9. Telpu grupa ietilpst dzīvokļa īpašumā ar kadastra numuru:                  | Nav                                           |
| 16.19.10. Telpu grupa ietilpst būvē ar kadastra apzīmējumu:                         | 01000952012002                                |
| 16.19.11. Būve atrodas vai daļēji atrodas uz zemes vienības ar kadastra apzīmējumu: | 01000952012                                   |
| 16.20. Telpu grupas kadastra apzīmējums:                                            | 01000952012002020                             |
| 16.20.1. Adrese:                                                                    | Nav                                           |
| 16.20.2. Nosaukums:                                                                 | Biroja telpas                                 |
| 16.20.3. Lietošanas veida kods un apraksts:                                         | 1220 - Biroja telpu grupa                     |
| 16.20.4. Būves stāvs (stāvi), kurā atrodas telpu grupa:                             | 1                                             |
| 16.20.5. Telpu skaits telpu grupā:                                                  | 2                                             |
| 16.20.6. Kopējā platība (m <sup>2</sup> ):                                          | 15.6                                          |
| 16.20.7. Kadastrālās uzmērīšanas datums:                                            | 18.12.2009                                    |
| 16.20.8. Patvaļīgas būvniecības pazīme:                                             | Atkāpes no saskaņotās projekta dokumentācijas |
| 16.20.9. Telpu grupa ietilpst dzīvokļa īpašumā ar kadastra numuru:                  | Nav                                           |
| 16.20.10. Telpu grupa ietilpst būvē ar kadastra apzīmējumu:                         | 01000952012002                                |
| 16.20.11. Būve atrodas vai daļēji atrodas uz zemes vienības ar kadastra apzīmējumu: | 01000952012                                   |
| 16.21. Telpu grupas kadastra apzīmējums:                                            | 01000952012002021                             |
| 16.21.1. Adrese:                                                                    | Nav                                           |
| 16.21.2. Nosaukums:                                                                 | Biroja telpas                                 |
| 16.21.3. Lietošanas veida kods un apraksts:                                         | 1220 - Biroja telpu grupa                     |
| 16.21.4. Būves stāvs (stāvi), kurā atrodas telpu grupa:                             | 1                                             |
| 16.21.5. Telpu skaits telpu grupā:                                                  | 1                                             |
| 16.21.6. Kopējā platība (m <sup>2</sup> ):                                          | 11.4                                          |
| 16.21.7. Kadastrālās uzmērīšanas datums:                                            | 18.12.2009                                    |
| 16.21.8. Patvaļīgas būvniecības pazīme:                                             | Nav                                           |
| 16.21.9. Telpu grupa ietilpst dzīvokļa īpašumā ar kadastra numuru:                  | Nav                                           |
| 16.21.10. Telpu grupa ietilpst būvē ar kadastra apzīmējumu:                         | 01000952012002                                |
| 16.21.11. Būve atrodas vai daļēji atrodas uz zemes vienības ar kadastra apzīmējumu: | 01000952012                                   |
| 16.22. Telpu grupas kadastra apzīmējums:                                            | 01000952012002023                             |
| 16.22.1. Adrese:                                                                    | Nav                                           |
| 16.22.2. Nosaukums:                                                                 | Biroja telpas                                 |
| 16.22.3. Lietošanas veida kods un apraksts:                                         | 1220 - Biroja telpu grupa                     |
| 16.22.4. Būves stāvs (stāvi), kurā atrodas telpu grupa:                             | 1                                             |
| 16.22.5. Telpu skaits telpu grupā:                                                  | 1                                             |
| 16.22.6. Kopējā platība (m <sup>2</sup> ):                                          | 11.8                                          |
| 16.22.7. Kadastrālās uzmērīšanas datums:                                            | 18.12.2009                                    |
| 16.22.8. Patvaļīgas būvniecības pazīme:                                             | Nav                                           |
| 16.22.9. Telpu grupa ietilpst dzīvokļa īpašumā ar kadastra numuru:                  | Nav                                           |
| 16.22.10. Telpu grupa ietilpst būvē ar kadastra apzīmējumu:                         | 01000952012002                                |
| 16.22.11. Būve atrodas vai daļēji atrodas uz zemes vienības ar kadastra apzīmējumu: | 01000952012                                   |
| 16.23. Telpu grupas kadastra apzīmējums:                                            | 01000952012002024                             |
| 16.23.1. Adrese:                                                                    | Nav                                           |
| 16.23.2. Nosaukums:                                                                 | Biroja telpas                                 |

- 16.23.3. Lietošanas veida kods un apraksts:.....1220 - Biroja telpu grupa  
 16.23.4. Būves stāvs (stāvi), kurā atrodas telpu grupa:.....1  
 16.23.5. Telpu skaits telpu grupā:.....2  
 16.23.6. Kopējā platība (m<sup>2</sup>):.....9.7  
 16.23.7. Kadastrālās uzmērīšanas datums:.....18.12.2009  
 16.23.8. Patvaļīgas būvniecības pazīme:.....Nav  
 16.23.9. Telpu grupa ietilpst dzīvokļa īpašumā ar kadastra numuru:.....Nav  
 16.23.10. Telpu grupa ietilpst būvē ar kadastra apzīmējumu:.....01000952012002  
 16.23.11. Būve atrodas vai daļēji atrodas uz zemes vienības ar kadastra apzīmējumu:.....01000952012
- 16.24. Telpu grupas kadastra apzīmējums:.....01000952012002025  
 16.24.1. Adrese:.....Nav  
 16.24.2. Nosaukums:.....Biroja telpas  
 16.24.3. Lietošanas veida kods un apraksts:.....1220 - Biroja telpu grupa  
 16.24.4. Būves stāvs (stāvi), kurā atrodas telpu grupa:.....1  
 16.24.5. Telpu skaits telpu grupā:.....2  
 16.24.6. Kopējā platība (m<sup>2</sup>):.....15.8  
 16.24.7. Kadastrālās uzmērīšanas datums:.....18.12.2009  
 16.24.8. Patvaļīgas būvniecības pazīme:.....Atkāpes no saskaņotās projekta dokumentācijas  
 16.24.9. Telpu grupa ietilpst dzīvokļa īpašumā ar kadastra numuru:.....Nav  
 16.24.10. Telpu grupa ietilpst būvē ar kadastra apzīmējumu:.....01000952012002  
 16.24.11. Būve atrodas vai daļēji atrodas uz zemes vienības ar kadastra apzīmējumu:.....01000952012
- 16.25. Telpu grupas kadastra apzīmējums:.....01000952012002901  
 16.25.1. Adrese:.....Nav  
 16.25.2. Nosaukums:.....Koplietošanas telpas  
 16.25.3. Lietošanas veida kods un apraksts:.....1900 - Koplietošanas telpu grupa  
 16.25.4. Būves stāvs (stāvi), kurā atrodas telpu grupa:.....1, 2  
 16.25.5. Telpu skaits telpu grupā:.....13  
 16.25.6. Kopējā platība (m<sup>2</sup>):.....169.9  
 16.25.7. Kadastrālās uzmērīšanas datums:.....18.12.2009  
 16.25.8. Patvaļīgas būvniecības pazīme:.....Nav  
 16.25.9. Telpu grupa ietilpst dzīvokļa īpašumā ar kadastra numuru:.....Nav  
 16.25.10. Telpu grupa ietilpst būvē ar kadastra apzīmējumu:.....01000952012002  
 16.25.11. Būve atrodas vai daļēji atrodas uz zemes vienības ar kadastra apzīmējumu:.....01000952012
- 16.26. Telpu grupas kadastra apzīmējums:.....01000952012002902  
 16.26.1. Adrese:.....Nav  
 16.26.2. Nosaukums:.....Koplietošanas telpas  
 16.26.3. Lietošanas veida kods un apraksts:.....1900 - Koplietošanas telpu grupa  
 16.26.4. Būves stāvs (stāvi), kurā atrodas telpu grupa:.....-1  
 16.26.5. Telpu skaits telpu grupā:.....3  
 16.26.6. Kopējā platība (m<sup>2</sup>):.....76.8  
 16.26.7. Kadastrālās uzmērīšanas datums:.....18.12.2009  
 16.26.8. Patvaļīgas būvniecības pazīme:.....Atkāpes no saskaņotās projekta dokumentācijas  
 16.26.9. Telpu grupa ietilpst dzīvokļa īpašumā ar kadastra numuru:.....Nav  
 16.26.10. Telpu grupa ietilpst būvē ar kadastra apzīmējumu:.....01000952012002  
 16.26.11. Būve atrodas vai daļēji atrodas uz zemes vienības ar kadastra apzīmējumu:.....01000952012
17. Telpu grupas kopējās platības sadalījums pa telpu veidiem un telpu raksturojošie rādītāji
- 17.1. Telpu grupas kadastra apzīmējums:.....01000952012002001

|                           |                             |         |
|---------------------------|-----------------------------|---------|
| Izdrukas ID: 390001128053 | Izdrukas datums: 28.12.2009 | 9 no 12 |
|---------------------------|-----------------------------|---------|

Skaidrojumi:

Nav – Kadastra informācijas sistēmā dati nav reģistrēti; Neregistrē – atbilstoši normatīvajiem aktiem dati netiek reģistrēti

| Numurs | Nosaukums            | Veids                     | Stāvs | Augstums (m) | Platība (m²) | Patvaļīgas būvniecības pazīme                 |
|--------|----------------------|---------------------------|-------|--------------|--------------|-----------------------------------------------|
| 1      | Atpūtas telpa        | 4 - Nedzīvojamā iekštelpa | 1     | 2.35         | 6.4          | Nav                                           |
| 2      | Gērbtuve             | 4 - Nedzīvojamā iekštelpa | 1     | 2.35         | 9.9          | Nav                                           |
| 3      | Noliktava            | 4 - Nedzīvojamā iekštelpa | 1     | 2.35         | 8.2          | mainīts telpu grupu iekšējo sienu izvietojums |
| 4      | Ārsta kabinets       | 4 - Nedzīvojamā iekštelpa | 1     | 2.35         | 14.8         | mainīts durvju ailu izvietojums               |
| 5      | Ārsta kabinets       | 4 - Nedzīvojamā iekštelpa | 1     | 2.35         | 17           | mainīts telpu grupu iekšējo sienu izvietojums |
| 6      | Gaitenis             | 4 - Nedzīvojamā iekštelpa | 1     | 2.35         | 8.6          | mainīts telpu grupu iekšējo sienu izvietojums |
| 7      | Tualetes             | 4 - Nedzīvojamā iekštelpa | 1     | 2.35         | 2            | Nav                                           |
| 8      | Aptieka              | 4 - Nedzīvojamā iekštelpa | 1     | 2.35         | 20.2         | Nav                                           |
| 9      | Administratīvā telpa | 4 - Nedzīvojamā iekštelpa | 1     | 2.35         | 15.7         | Nav                                           |
| 10     | Grāmatvedība         | 4 - Nedzīvojamā iekštelpa | 1     | 2.35         | 15.6         | Nav                                           |
| 11     | Noliktava            | 4 - Nedzīvojamā iekštelpa | 1     | 2.35         | 14.7         | Nav                                           |
| 12     | Gaitenis             | 4 - Nedzīvojamā iekštelpa | 1     | 2.35         | 15.9         | mainīts telpu grupu iekšējo sienu izvietojums |
| 13     | Gērbtuve             | 4 - Nedzīvojamā iekštelpa | 1     | 2.35         | 1.2          | mainīts telpu grupu iekšējo sienu izvietojums |
| 14     | Telpa                | 4 - Nedzīvojamā iekštelpa | 1     | 2.35         | 4.1          | mainīts telpu grupu iekšējo sienu izvietojums |
| 15     | Ārsta kabinets       | 4 - Nedzīvojamā iekštelpa | 1     | 2.35         | 4.3          | mainīts telpu grupu iekšējo sienu izvietojums |

17.2. Telpu grupas kadastra apzīmējums:.....01000952012002002

| Numurs | Nosaukums   | Veids                     | Stāvs | Augstums (m) | Platība (m²) | Patvaļīgas būvniecības pazīme |
|--------|-------------|---------------------------|-------|--------------|--------------|-------------------------------|
| 1      | Prickštelpa | 4 - Nedzīvojamā iekštelpa | 1     | 2.95         | 1.7          | Nav                           |
| 2      | Telpa       | 4 - Nedzīvojamā iekštelpa | 1     | 2.95         | 14           | Nav                           |
| 3      | Telpa       | 4 - Nedzīvojamā iekštelpa | 1     | 2.95         | 8.3          | Nav                           |

17.3. Telpu grupas kadastra apzīmējums:.....01000952012002003

| Numurs | Nosaukums                       | Veids                   | Stāvs | Augstums (m) | Platība (m²) | Patvaļīgas būvniecības pazīme                 |
|--------|---------------------------------|-------------------------|-------|--------------|--------------|-----------------------------------------------|
| 1      | Istaba                          | 1 - Dzīvojamā telpa     | 2     | 2.97         | 15.3         | Nav                                           |
| 2      | Istaba                          | 1 - Dzīvojamā telpa     | 2     | 2.97         | 16.6         | Nav                                           |
| 3      | Prickštelpa                     | 2 - Dzīvokļa palīgtelpa | 2     | 2.97         | 5.2          | mainīts telpu grupu iekšējo sienu izvietojums |
| 4      | Savienotā sanitārtehniskā telpa | 2 - Dzīvokļa palīgtelpa | 2     | 2.97         | 2.2          | mainīts telpu grupu iekšējo sienu izvietojums |
| 5      | Balkons                         | 3 - Dzīvokļa ārtelpa    | 2     |              | 2            | Nav                                           |

17.4. Telpu grupas kadastra apzīmējums:.....01000952012002004

| Numurs | Nosaukums | Veids               | Stāvs | Augstums (m) | Platība (m²) | Patvaļīgas būvniecības pazīme |
|--------|-----------|---------------------|-------|--------------|--------------|-------------------------------|
| 1      | Istaba    | 1 - Dzīvojamā telpa | 2     | 2.97         | 16.1         | Nav                           |

17.5. Telpu grupas kadastra apzīmējums:.....01000952012002005

| Numurs | Nosaukums | Veids               | Stāvs | Augstums (m) | Platība (m²) | Patvaļīgas būvniecības pazīme |
|--------|-----------|---------------------|-------|--------------|--------------|-------------------------------|
| 1      | Istaba    | 1 - Dzīvojamā telpa | 2     | 2.97         | 15.5         | Nav                           |

17.6. Telpu grupas kadastra apzīmējums:.....01000952012002006

| Numurs | Nosaukums | Veids               | Stāvs | Augstums (m) | Platība (m²) | Patvaļīgas būvniecības pazīme |
|--------|-----------|---------------------|-------|--------------|--------------|-------------------------------|
| 1      | Istaba    | 1 - Dzīvojamā telpa | 2     | 2.97         | 21.4         | Nav                           |

17.7. Telpu grupas kadastra apzīmējums:.....01000952012002007

| Numurs | Nosaukums | Veids               | Stāvs | Augstums (m) | Platība (m²) | Patvaļīgas būvniecības pazīme |
|--------|-----------|---------------------|-------|--------------|--------------|-------------------------------|
| 1      | Istaba    | 1 - Dzīvojamā telpa | 2     | 2.97         | 21.1         | Nav                           |

17.8. Telpu grupas kadastra apzīmējums:.....01000952012002008

| Numurs | Nosaukums | Veids               | Stāvs | Augstums (m) | Platība (m²) | Patvaļīgas būvniecības pazīme |
|--------|-----------|---------------------|-------|--------------|--------------|-------------------------------|
| 1      | Istaba    | 1 - Dzīvojamā telpa | 2     | 2.97         | 15.4         | Nav                           |

17.9. Telpu grupas kadastra apzīmējums:.....01000952012002009

| Numurs | Nosaukums | Veids               | Stāvs | Augstums (m) | Platība (m²) | Patvaļīgas būvniecības pazīme |
|--------|-----------|---------------------|-------|--------------|--------------|-------------------------------|
| 1      | Istaba    | 1 - Dzīvojamā telpa | 2     | 2.97         | 15.3         | Nav                           |

17.10. Telpu grupas kadastra apzīmējums:.....01000952012002010

| Numurs | Nosaukums | Veids               | Stāvs | Augstums (m) | Platība (m²) | Patvaļīgas būvniecības pazīme |
|--------|-----------|---------------------|-------|--------------|--------------|-------------------------------|
| 1      | Istaba    | 1 - Dzīvojamā telpa | 2     | 2.97         | 20.8         | Nav                           |

17.11. Telpu grupas kadastra apzīmējums:.....01000952012002011

|                           |                             |          |
|---------------------------|-----------------------------|----------|
| Izdrukas ID: 390001128053 | Izdrukas datums: 28.12.2009 | 10 no 12 |
|---------------------------|-----------------------------|----------|

Skaidrojumi:

Nav – Kadastra informācijas sistēmā dati nav reģistrēti; Neregistrē – atbilstoši normatīvajiem aktiem dati netiek reģistrēti

| Numurs | Nosaukums | Veids               | Stāvs | Augstums (m) | Platība (m²) | Patvaļīgas būvniecības pazīme |
|--------|-----------|---------------------|-------|--------------|--------------|-------------------------------|
| 1      | Istaba    | 1 - Dzīvojamā telpa | 2     | 2.97         | 20.5         | Nav                           |

17.12. Telpu grupas kadastra apzīmējums:.....01000952012002012

| Numurs | Nosaukums | Veids               | Stāvs | Augstums (m) | Platība (m²) | Patvaļīgas būvniecības pazīme |
|--------|-----------|---------------------|-------|--------------|--------------|-------------------------------|
| 1      | Istaba    | 1 - Dzīvojamā telpa | 2     | 2.97         | 9.4          | Nav                           |

17.13. Telpu grupas kadastra apzīmējums:.....01000952012002013

| Numurs | Nosaukums | Veids               | Stāvs | Augstums (m) | Platība (m²) | Patvaļīgas būvniecības pazīme |
|--------|-----------|---------------------|-------|--------------|--------------|-------------------------------|
| 1      | Istaba    | 1 - Dzīvojamā telpa | 2     | 2.97         | 21           | Nav                           |

17.14. Telpu grupas kadastra apzīmējums:.....01000952012002014

| Numurs | Nosaukums | Veids               | Stāvs | Augstums (m) | Platība (m²) | Patvaļīgas būvniecības pazīme |
|--------|-----------|---------------------|-------|--------------|--------------|-------------------------------|
| 1      | Istaba    | 1 - Dzīvojamā telpa | 2     | 2.97         | 15.8         | Nav                           |

17.15. Telpu grupas kadastra apzīmējums:.....01000952012002015

| Numurs | Nosaukums | Veids               | Stāvs | Augstums (m) | Platība (m²) | Patvaļīgas būvniecības pazīme |
|--------|-----------|---------------------|-------|--------------|--------------|-------------------------------|
| 1      | Istaba    | 1 - Dzīvojamā telpa | 2     | 2.97         | 16.4         | Nav                           |

17.16. Telpu grupas kadastra apzīmējums:.....01000952012002016

| Numurs | Nosaukums | Veids               | Stāvs | Augstums (m) | Platība (m²) | Patvaļīgas būvniecības pazīme |
|--------|-----------|---------------------|-------|--------------|--------------|-------------------------------|
| 1      | Istaba    | 1 - Dzīvojamā telpa | 2     | 2.97         | 15.5         | Nav                           |

17.17. Telpu grupas kadastra apzīmējums:.....01000952012002017

| Numurs | Nosaukums                       | Veids                   | Stāvs | Augstums (m) | Platība (m²) | Patvaļīgas būvniecības pazīme                 |
|--------|---------------------------------|-------------------------|-------|--------------|--------------|-----------------------------------------------|
| 1      | Istaba                          | 1 - Dzīvojamā telpa     | 1     | 2.35         | 15.4         | mainīts telpu grupu iekšējo sienu izvietojums |
| 2      | Priekštelpa                     | 2 - Dzīvokļa palīgtelpa | 1     | 2.35         | 3.8          | mainīts telpu grupu iekšējo sienu izvietojums |
| 3      | Virtuve                         | 2 - Dzīvokļa palīgtelpa | 1     | 2.35         | 7.9          | mainīts telpu grupu iekšējo sienu izvietojums |
| 4      | Savienotā sanitārtehniskā telpa | 2 - Dzīvokļa palīgtelpa | 1     | 2.35         | 3.1          | mainīts telpu grupu iekšējo sienu izvietojums |

17.18. Telpu grupas kadastra apzīmējums:.....01000952012002018

| Numurs | Nosaukums   | Veids                   | Stāvs | Augstums (m) | Platība (m²) | Patvaļīgas būvniecības pazīme |
|--------|-------------|-------------------------|-------|--------------|--------------|-------------------------------|
| 1      | Istaba      | 1 - Dzīvojamā telpa     | 1     | 2.6          | 8.5          | Nav                           |
| 2      | Priekštelpa | 2 - Dzīvokļa palīgtelpa | 1     | 2.6          | 2.7          | Nav                           |
| 3      | Tualetes    | 2 - Dzīvokļa palīgtelpa | 1     | 2.6          | 0.9          | Nav                           |
| 4      | Virtuve     | 2 - Dzīvokļa palīgtelpa | 1     | 2.6          | 5.7          | Nav                           |

17.19. Telpu grupas kadastra apzīmējums:.....01000952012002019

| Numurs | Nosaukums   | Veids                   | Stāvs | Augstums (m) | Platība (m²) | Patvaļīgas būvniecības pazīme |
|--------|-------------|-------------------------|-------|--------------|--------------|-------------------------------|
| 1      | Istaba      | 1 - Dzīvojamā telpa     | 1     | 2.7          | 9.6          | Nav                           |
| 2      | Priekštelpa | 2 - Dzīvokļa palīgtelpa | 1     | 2.7          | 2.4          | Nav                           |
| 3      | Tualetes    | 2 - Dzīvokļa palīgtelpa | 1     | 2.7          | 0.9          | Nav                           |
| 4      | Virtuve     | 2 - Dzīvokļa palīgtelpa | 1     | 2.7          | 6.4          | Nav                           |

17.20. Telpu grupas kadastra apzīmējums:.....01000952012002020

| Numurs | Nosaukums | Veids                     | Stāvs | Augstums (m) | Platība (m²) | Patvaļīgas būvniecības pazīme                 |
|--------|-----------|---------------------------|-------|--------------|--------------|-----------------------------------------------|
| 1      | Iestāde   | 4 - Nedzīvojamā iekštelpa | 1     | 2.95         | 4.6          | mainīts telpu grupu iekšējo sienu izvietojums |
| 2      | Iestāde   | 4 - Nedzīvojamā iekštelpa | 1     | 2.95         | 11           | mainīts durvju ailu izvietojums               |

17.21. Telpu grupas kadastra apzīmējums:.....01000952012002021

| Numurs | Nosaukums | Veids                     | Stāvs | Augstums (m) | Platība (m²) | Patvaļīgas būvniecības pazīme |
|--------|-----------|---------------------------|-------|--------------|--------------|-------------------------------|
| 1      | Iestāde   | 4 - Nedzīvojamā iekštelpa | 1     | 2.95         | 11.4         | Nav                           |

17.22. Telpu grupas kadastra apzīmējums:.....01000952012002023

| Numurs | Nosaukums | Veids                     | Stāvs | Augstums (m) | Platība (m²) | Patvaļīgas būvniecības pazīme |
|--------|-----------|---------------------------|-------|--------------|--------------|-------------------------------|
| 1      | Virtuve   | 4 - Nedzīvojamā iekštelpa | 1     | 2.95         | 11.8         | Nav                           |

17.23. Telpu grupas kadastra apzīmējums:.....01000952012002024

| Numurs | Nosaukums | Veids                     | Stāvs | Augstums (m) | Platība (m²) | Patvaļīgas būvniecības pazīme |
|--------|-----------|---------------------------|-------|--------------|--------------|-------------------------------|
| 1      | Tualetes  | 4 - Nedzīvojamā iekštelpa | 1     | 2.95         | 8.9          | Nav                           |
| 2      | Tualetes  | 4 - Nedzīvojamā iekštelpa | 1     | 2.95         | 0.8          | Nav                           |

|                           |                             |          |
|---------------------------|-----------------------------|----------|
| Izdrukas ID: 390001128053 | Izdrukas datums: 28.12.2009 | 11 no 12 |
|---------------------------|-----------------------------|----------|

Skaidrojumi:

Nav – Kadastra informācijas sistēmā dati nav reģistrēti; Neregistrē – atbilstoši normatīvajiem aktiem dati netiek reģistrēti

17.24. Telpu grupas kadastra apzīmējums:.....01000952012002025

| Numurs | Nosaukums                       | Veids                     | Stāvs | Augstums (m) | Platība (m²) | Patvaļīgas būvniecības pazīme                 |
|--------|---------------------------------|---------------------------|-------|--------------|--------------|-----------------------------------------------|
| 1      | Iestāde                         | 4 - Nedzīvojamā iekštelpa | 1     | 2.95         | 12.8         | mainīts telpu grupu iekšējo sienu izvietojums |
| 2      | Savienotā sanitārtehniskā telpa | 4 - Nedzīvojamā iekštelpa | 1     | 2.95         | 3            | mainīts telpu grupu iekšējo sienu izvietojums |

17.25. Telpu grupas kadastra apzīmējums:.....01000952012002901

| Numurs | Nosaukums        | Veids                       | Stāvs | Augstums (m) | Platība (m²) | Patvaļīgas būvniecības pazīme |
|--------|------------------|-----------------------------|-------|--------------|--------------|-------------------------------|
| 1      | Priekštelpa      | 6 - Koplietošanas iekštelpa | 1     | 2.95         | 1.9          | Nav                           |
| 2      | Kāpņu telpa      | 6 - Koplietošanas iekštelpa | 1     | 2.95         | 32.2         | Nav                           |
| 3      | Gaitenis         | 6 - Koplietošanas iekštelpa | 1     | 2.95         | 25.1         | Nav                           |
| 4      | Kāpņu telpa      | 6 - Koplietošanas iekštelpa | 2     | 2.97         | 18.9         | Nav                           |
| 5      | Gaitenis         | 6 - Koplietošanas iekštelpa | 2     | 2.97         | 25.3         | Nav                           |
| 6      | Gaitenis         | 6 - Koplietošanas iekštelpa | 2     | 2.97         | 25.1         | Nav                           |
| 7      | Virtuve          | 6 - Koplietošanas iekštelpa | 2     | 2.97         | 20.9         | Nav                           |
| 8      | Mazgāšanas telpa | 6 - Koplietošanas iekštelpa | 2     | 2.97         | 9.1          | Nav                           |
| 9      | Tualetes         | 6 - Koplietošanas iekštelpa | 2     | 2.97         | 0.9          | Nav                           |
| 10     | Tualetes         | 6 - Koplietošanas iekštelpa | 2     | 2.97         | 0.9          | Nav                           |
| 11     | Gaitenis         | 6 - Koplietošanas iekštelpa | 2     | 2.97         | 3.6          | Nav                           |
| 12     | Tualetes         | 6 - Koplietošanas iekštelpa | 2     | 2.97         | 1            | Nav                           |
| 13     | Mazgāšanas telpa | 6 - Koplietošanas iekštelpa | 2     | 2.97         | 5            | Nav                           |


17.26. Telpu grupas kadastra apzīmējums:.....01000952012002902

| Numurs | Nosaukums   | Veids                       | Stāvs | Augstums (m) | Platība (m²) | Patvaļīgas būvniecības pazīme                 |
|--------|-------------|-----------------------------|-------|--------------|--------------|-----------------------------------------------|
| 1      | Pagrabs     | 6 - Koplietošanas iekštelpa | -1    | 2.35         | 61.7         | mainīts telpu grupu iekšējo sienu izvietojums |
| 2      | Pagrabs     | 6 - Koplietošanas iekštelpa | -1    | 2.35         | 9.7          | mainīts telpu grupu iekšējo sienu izvietojums |
| 3      | Kāpņu telpa | 6 - Koplietošanas iekštelpa | -1    | 2.35         | 5.4          | Nav                                           |


18. Labiekārtojumi

18.1. Būves ar kadastra apzīmējumu.....01000952012002 labiekārtojumi

| Reģistrētie labiekārtojumi      | Apraksts (ja ir) | Apjoms (ja ir) |
|---------------------------------|------------------|----------------|
| Aukstā ūdens apgāde             |                  |                |
| Centrālā apkure                 |                  |                |
| Elektroapgāde                   |                  |                |
| Gāzes apgāde                    |                  |                |
| Kanalizācija                    |                  |                |
| Savienotā sanitārtehniskā telpa |                  |                |
| Tualetes telpa                  |                  |                |

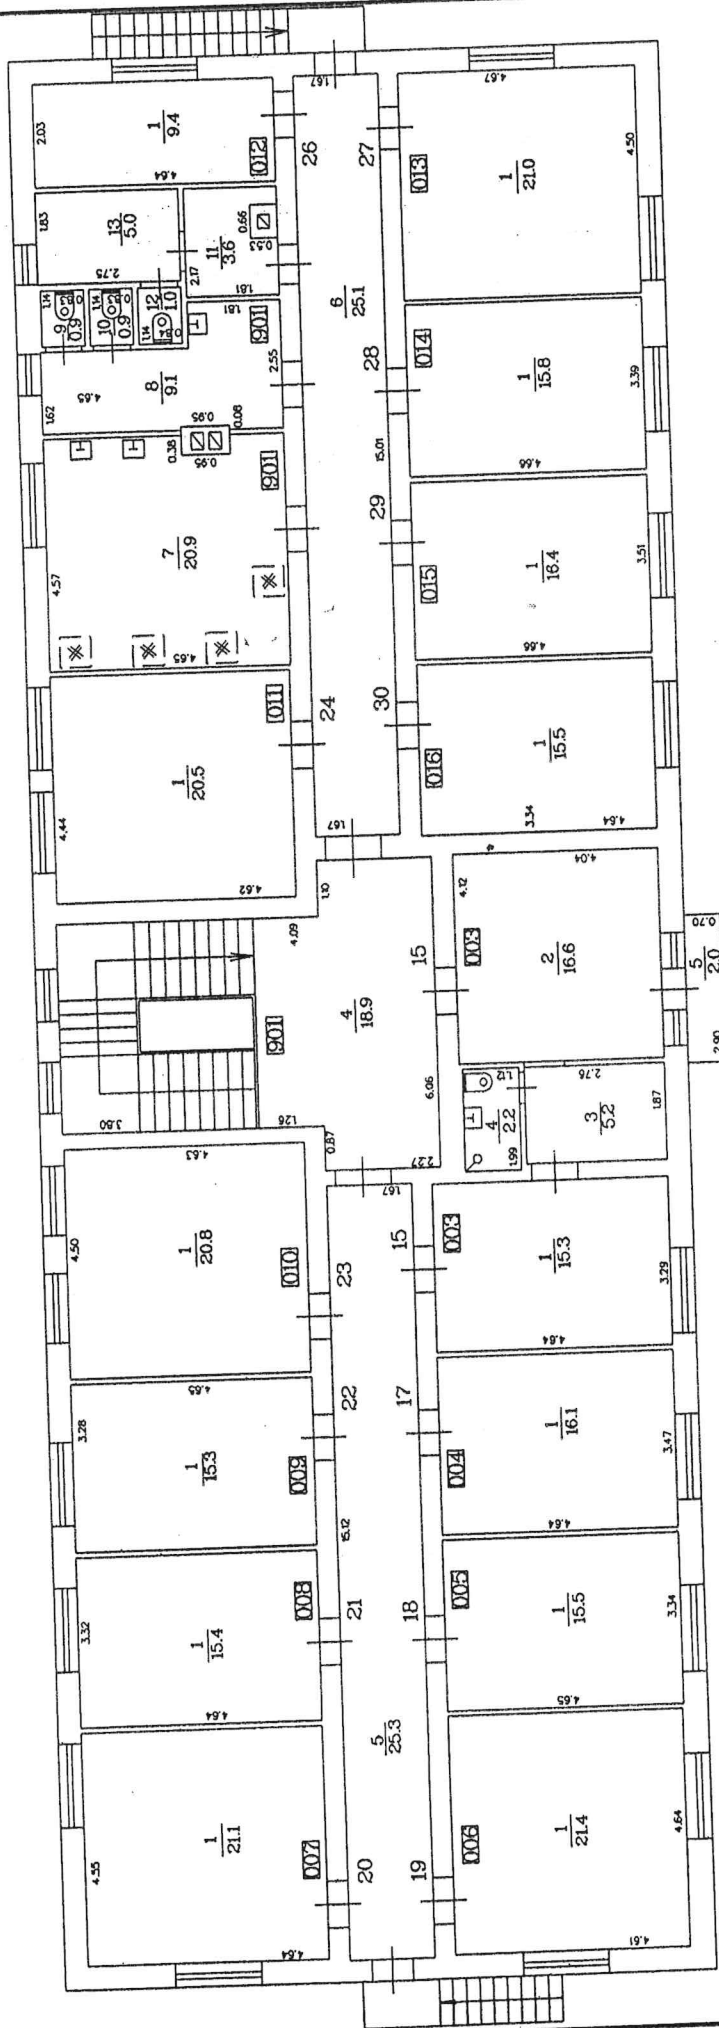


| STĀVA PLĀNS         |       |        |      |
|---------------------|-------|--------|------|
| KADASTRA APZĪMĒJUMS | STĀVS | MĒROGS | LPP. |
| 0100 095 2012 002   | 2     | 1:100  | 14   |

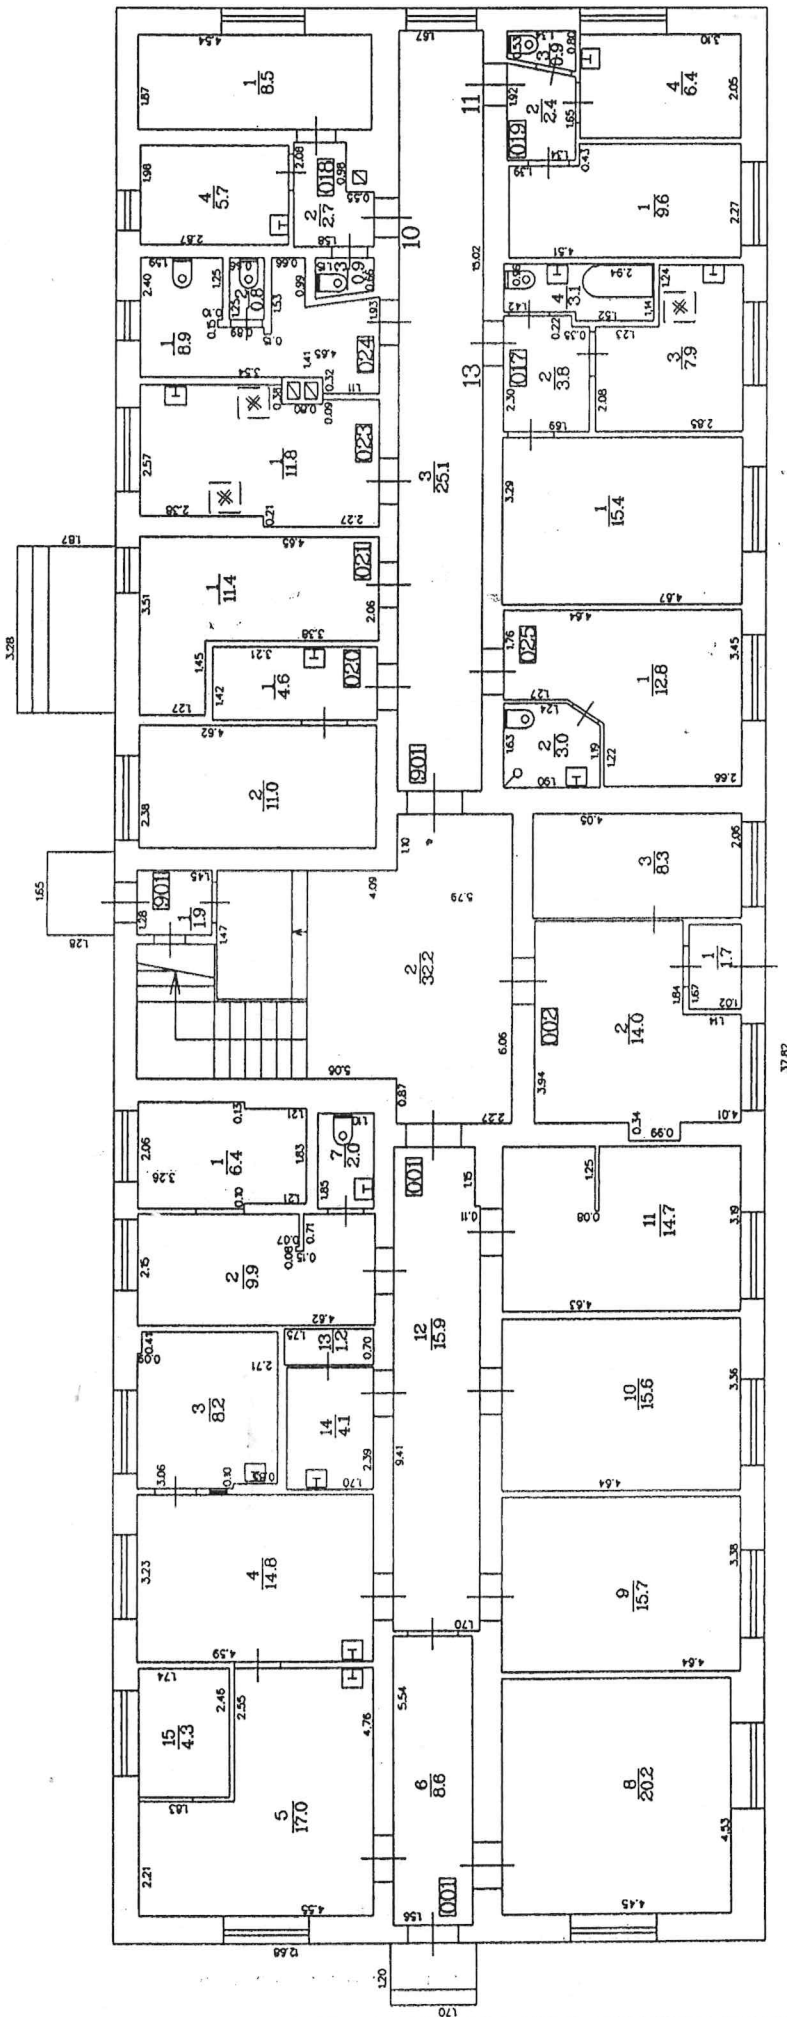

# STĀVA PLĀNS

| KADASTRA APZĪMĒJUMS | STĀVS | MĒROGS  | LPP. |
|---------------------|-------|---------|------|
| 0100 095 2012 002   | 1     | 1 : 100 | 13   |

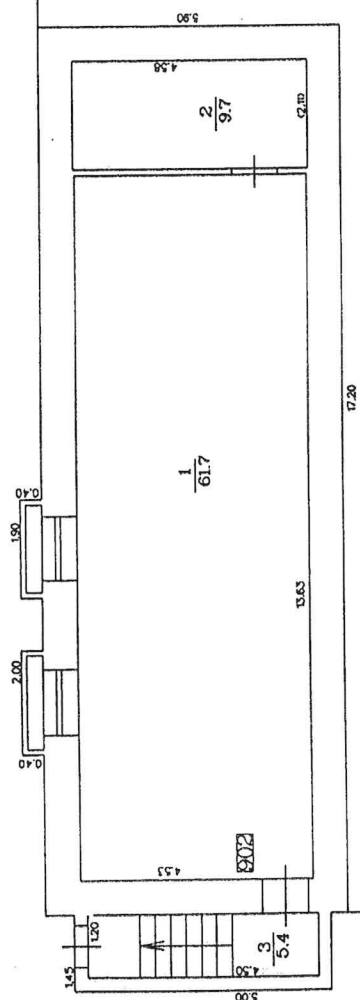

| STĀVA PLĀNS |              |       |         |      |
|-------------|--------------|-------|---------|------|
| KADASTRA    | APZĪMĒJUMS   | STĀVS | MĒROGS  | LPP. |
| 0100        | 095 2012 002 | -1    | 1 : 100 | 15   |