

VALSTS ZEMES DIENESTS


TELPU GRUPAS KADASTRĀLĀS UZMĒRĪŠANAS LIETA

Telpu grupas kadastra apzīmējums:.....D1000400065001020
Nosaukums:.....Dzīvoklis
Adrese:.....Krāslavas iela 21 - 20, Rīga
Kadastrālās uzmērīšanas datums:.....01.04.2000

Reģionālās nodaļas vadītājs (pilnvarotā persona):

Valsts zemes dienests
Rīgas reģionālās nodaļas
Klientu apkalpošanas un informācijas centrs
Klientu apkalpošanas daļa
Klientu apkalpošanas konsultants

(vārds, uzvārds) M. Avots

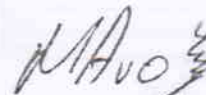

(paraksts)

Datums: 2018. gada 30. jūlijā

Telpu grupas kadastrālās uzmērīšanas lieta

1. Kadastra objekta identifikators

1.1. Telpu grupas kadastra apzīmējums:.....01000400065001020

1.2. Nekustamā īpašuma kadastra numurs:.....Nav

10. Būves pamatdati

10.1. Būves kadastra apzīmējums:.....01000400065001

10.1.1. Adrese:.....Krāslavas iela 21, Rīga

10.1.2. Nosaukums:.....Dzīvojamā ēka

10.1.3. Galvenais lietošanas veids:.....1122 - Triju vai vairāku dzīvokļu mājas

10.1.4. Kopējā platība (m²):.....926.4

10.1.5. Apbūves laukums (m²):.....292.3

10.1.6. Virszemes stāvu skaits:.....5

10.1.7. Pazemes stāvu skaits:.....0

10.1.8. Ārsienas materiāls un kods:.....2907 - Māla ķieģeļi

10.1.9. Būves telpu grupu skaits:.....21

10.1.10. Pirmreizējais ekspluatācijā pieņemšanas gads:.....Nav

10.1.11. Fiziskais stāvoklis (%):.....60

10.1.12. Kadastrālās uzmērīšanas datums:.....25.09.2015

10.1.13. Būve ir pirmsreģistrēta:.....Nē

10.1.14. Veicot kadastrālo uzmērīšanu būve apvidū nav konstatēta:.....Nē

10.1.15. Būve atrodas vai daļēji atrodas uz zemes vienības ar kadastra apzīmējumu:.....

01000400065

10.1.16. Funkcionāli saistīto ēku kadastra apzīmējumi:.....Nav

11. Būves tips

11.1. Būves kadastra apzīmējums:.....01000400065001

Tipa kods	Tipa nosaukums
11220103	Daudzdzīvokļu 3-5 stāvu mājas

12. Būves konstruktīvie elementi

12.1. Būves ar kadastra apzīmējumu 01000400065001 konstruktīvie elementi:

Nosaukums	Materiāls
Pamati	Māla ķieģeļi
Ārsienas un karkasi	Māla ķieģeļi
Pārsegumi	Kokmateriāli
Jumts (segums)	Metāli

13. Būves apjoma rādītāji

13.1. Būves ar kadastra apzīmējumu 01000400065001 apjoma rādītāji:

Apjoma rādītāja veids	Apjoma rādītāja nosaukums	Apjoms un mērvienība	Tipa/ elementa kods	Tipa/ elementa nosaukums
Apbūves laukums	Nav	292.3 apbūves laukuma kv.m.	Nav	Nav
Kopējā platība	Nav	926.4 kv.m.	Nav	Nav
Būvtilpums	Nav	3859 kub.m.	Nav	Nav

14. Kopējās platības sadalījums pa platību veidiem

14.1. Telpu grupa ar kadastra apzīmējumu.....01000400065001020

14.1.1. Kopējā platība (m²).....42.5

14.1.1.1. Lietderīgā platība (m²).....Nav

14.1.1.1.1. Dzīvokļu kopējā platība (m²).....Nav

14.1.1.1.1.1. Dzīvokļu platība (m²).....42.5

14.1.1.1.1.1.1. Dzīvojamā platība (m²).....31.4

Izdrukas ID: 390002121524	Izdrukas datums: 26.07.2018	2 no 3
---------------------------	-----------------------------	--------

Skaidrojumi

Nav – Kadastra informācijas sistēmā dati nav reģistrēti; Neregistrē – atbilstoši normatīvajiem aktiem dati netiek reģistrēti

14.1.1.1.1.2. Dzīvokļu palīgtelpu platība (m²).....	11.1
14.1.1.1.1.2. Dzīvokļu ārtelpu platība (m²).....	0
14.1.1.1.2. Nedzīvojamo telpu platība (m²).....	0
14.1.1.1.2.1. Nedzīvojamo iekštelpu platība (m²).....	0
14.1.1.1.2.2. Nedzīvojamo ārtelpu platība (m²).....	0
14.1.1.2. Koplietošanas palīgtelpu platība (m²).....	0
14.1.1.2.1. Koplietošanas iekštelpu platība (m²).....	0
14.1.1.2.2. Koplietošanas ārtelpu platība (m²).....	0

16. Telpu grupas pamatdati

16.1. Telpu grupas kadastra apzīmējums:.....	01000400065001020
16.1.1. Adrese:.....	Krāslavas iela 21 - 20, Rīga
16.1.2. Nosaukums:.....	Dzīvoklis
16.1.3. Lietošanas veida kods un apraksts:.....	1122 - Triju vai vairāku dzīvokļu mājas dzīvojamo telpu grupa
16.1.4. Būves stāvs (stāvi), kurā atrodas telpu grupa:.....	4
16.1.5. Telpu skaits telpu grupā:.....	3
16.1.6. Kopējā platība (m²):.....	42.5
16.1.7. Kadastrālās uzmērīšanas datums:.....	01.04.2000
16.1.8. Telpu grupa ietilpst dzīvokļa īpašumā ar kadastra numuru:.....	Nav
16.1.9. Telpu grupa ietilpst būvē ar kadastra apzīmējumu:.....	01000400065001
16.1.10. Būve atrodas vai daļēji atrodas uz zemes vienības ar kadastra apzīmējumu:.....	01000400065

17. Telpu grupas kopējās platības sadalījums pa telpu veidiem un telpu raksturojošie rādītāji

17.1. Telpu grupas kadastra apzīmējums:.....01000400065001020


Numurs	Nosaukums	Veids	Stāvs	Augstums (m)	Mazākais augstums (m)	Lielākais augstums (m)	Platība (m²)
1	Dzīvojamā istaba	1 - Dzīvojamā telpa	4	2.75	2.75	2.75	11.5
2	Dzīvojamā istaba	1 - Dzīvojamā telpa	4	2.75	2.75	2.75	19.9
3	Virtuve	2 - Dzīvokļa palīgtelpa	4	2.75	2.75	2.75	11.1

18. Labiekārtojumi

18.1. Telpu grupas ar kadastra apzīmējumu.....01000400065001020 labiekārtojumi

Reģistrētie labiekārtojumi		Noteikšanas veids (ja ir)	Apjoms (ja ir)
Apkure, Vietējā, Krāsns		Dokuments	
Aukstā ūdens apgāde, Centralizētā		Dokuments	
Elektroapgāde, Centralizētā		Dokuments	
Gāzes apgāde, Centralizētā		Dokuments	
Kanalizācija, Centralizētā		Dokuments	
Kurināmais, Cietais		Dokuments	
Vēdināšana, Dabiskā		Dokuments	

18.1.1. Labiekārtojumu datums:26.07.2018

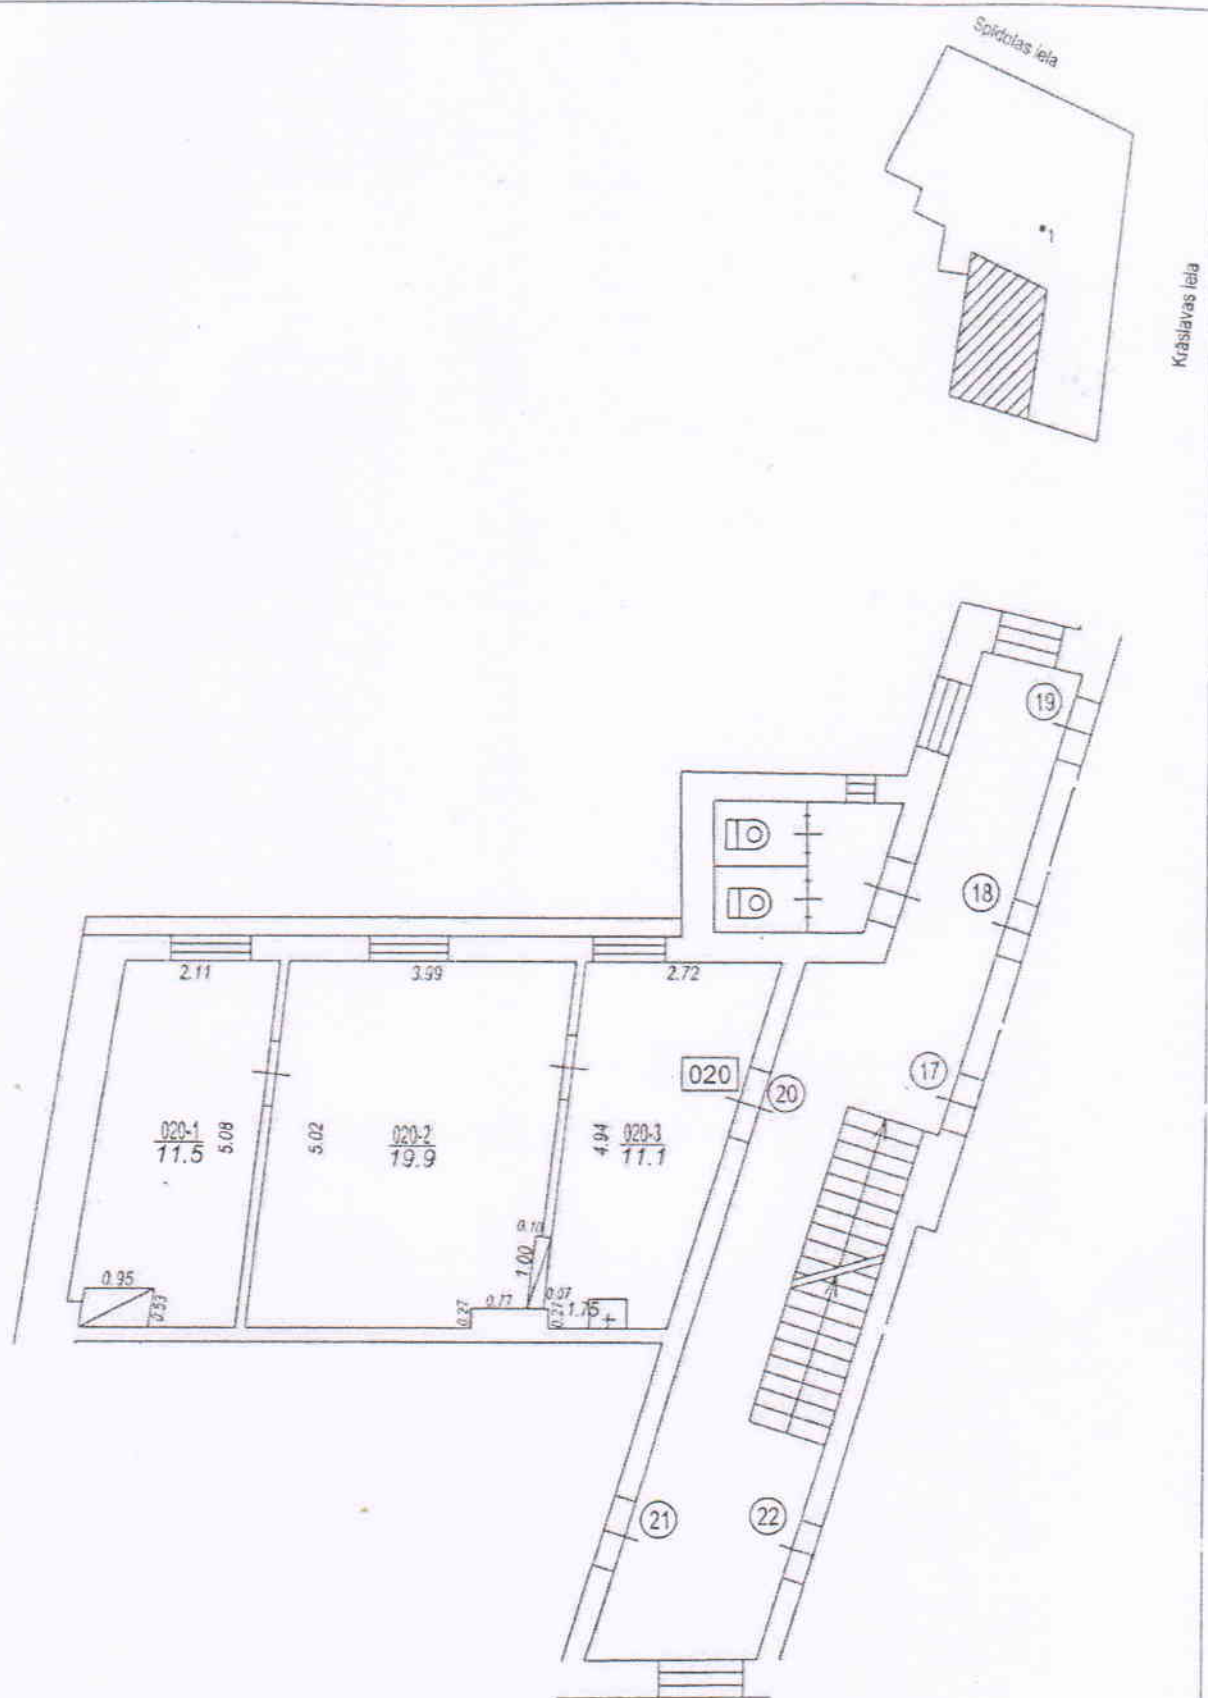

Būves punkta koordinātas
Latvijas koordinātu sistēmā LKS-92

Punkta nr	x	y
1	311189.38	508171.77

TEĻPU GRUPAS PLĀNS

KADASTRA APZĪMĒJUMS	MĒROGS	LPP.
01000400065001020	1 : 100	4

Izgatavots no VZD arhīva materiāliem bez apsekošanas apvidū