

VALSTS ZEMES DIENESTS

TELPU GRUPAS KADASTRĀLĀS UZMĒRĪŠANAS LIETA


Telpu grupas kadastra apzīmējums:.....01000150056001015
Nosaukums:.....Dzīvoklis
Adrese:.....Sarkandaugavas iela 33 - 15, Rīga
Kadastrālās uzmērīšanas datums:.....19.04.2001

Reģionālās Valsts zemes dienesta
Rīgas reģionālās nodaļas nodaļas vadītājs (pilnvarotā persona):

Klientu apkalpošanas un informācijas centra
Korporatīvo klientu un datu izsniegšanas daļas
vadošā klientu apkalpošanas konsultante

S. Kica

(vārds, uzvārds)

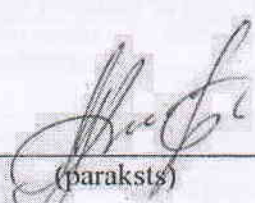

(paraksts)

Datums: 2020. gada 21. janvāris

Izdrukas ID: 390002366832

Izdrukas datums: 17.01.2020

1 no 3

Skaidrojumi:

Nav – Kadastra informācijas sistēmā dati nav reģistrēti; Neregistrē – atbilstoši normatīvajiem aktiem dati netiek reģistrēti

Telpu grupas kadastrālās uzmērīšanas lieta

1. Kadastra objekta identifikators

1.1. Telpu grupas kadastra apzīmējums:.....01000150056001015

1.2. Nekustamā īpašuma kadastra numurs:.....Nav

10. Būves pamatdati

10.1. Būves kadastra apzīmējums:.....01000150056001

10.1.1. Adrese:.....Sarkandaugavas iela 33, Rīga

10.1.2. Nosaukums:.....Dzīvojamā ēka

10.1.3. Galvenais lietošanas veids:.....1122 - Triju vai vairāku dzīvokļu mājas

10.1.4. Kopējā platība (m²):.....2048.7

10.1.5. Apbūves laukums (m²):.....381.8

10.1.6. Virszemes stāvu skaits:.....6

10.1.7. Pazemes stāvu skaits:.....1

10.1.8. Telpu grupu skaits:.....54

10.1.9. Eksploatācijā pieņemšanas gads(-i):.....Nav

10.1.10. Eksploatācijas uzsākšanas gads:.....1913

10.1.11. Nolietojums (%):.....50

10.1.12. Nolietojuma aprēķina datums:.....Nav

10.1.13. Kadastrālās uzmērīšanas datums:.....04.01.2020

10.1.14. Būve ir pirmsreģistrēta:.....Nē

10.1.15. Veicot kadastrālo uzmērīšanu, būve apvidū nav konstatēta:.....Nē

10.1.16. Būve atrodas vai daļēji atrodas uz zemes vienības ar kadastra apzīmējumu:.....

01000150056

10.1.17. Funkcionāli saistīto ēku kadastra apzīmējumi:.....Nav

11. Būves tips

11.1. Būves kadastra apzīmējums:.....01000150056001

Tipa kods	Tipa nosaukums
11220104	Daudzdzīvokļu 6-9 stāvu mājas

12. Būves konstruktīvie elementi

12.1. Būves ar kadastra apzīmējumu 01000150056001 konstruktīvie elementi:

Nosaukums	Konstruktijas veids	Materials	Eksploatācijā pieņemšanas gads(-i)	Eksploatācijas uzsākšanas gads	Nolietojums (%)
Pamati	Nav	Māla ķieģeļi	Nav	1913	40
Ārsienas un karkasi	Nav	Māla ķieģeļi	Nav	1913	50
Pārsegumi	Nav	Kokmateriāli	Nav	1913	50
Jumts (segums)	Nav	Metāli	Nav	1913	50

13. Būves apjoma rādītāji

13.1. Būves ar kadastra apzīmējumu 01000150056001 apjoma rādītāji:

Apjoma rādītāja veids	Apjoma rādītāja nosaukums	Apjoms un mērvienība	Tipa/ elementa kods	Tipa/ elementa nosaukums
Apbūves laukums	Nav	381.8 apbūves laukuma kv.m.	Nav	Nav
Kopējā platība	Nav	2048.7 kv.m.	Nav	Nav
Būvtilpums	Nav	8344 kub.m.	Nav	Nav

14. Kopējās platības sadalījums pa platību veidiem

14.1. Telpu grupa ar kadastra apzīmējumu.....01000150056001015

14.1.1. Kopējā platība (m²).....52.3

14.1.1.1. Lietderīgā platība (m²).....Nav

14.1.1.1.1. Dzīvokļu kopējā platība (m²).....Nav

Izdrukas ID: 390002366832	Izdrukas datums: 17.01.2020	2 no 3
---------------------------	-----------------------------	--------

Skaidrojumi:

Nav – Kadastra informācijas sistēmā dati nav reģistrēti; Neregistrē – atbilstoši normatīvajiem aktiem dati netiek reģistrēti

14.1.1.1.1.1. Dzīvokļu platība (m²).....	52.3
14.1.1.1.1.1.1. Dzīvojamā platība (m²).....	32
14.1.1.1.1.1.2. Dzīvokļu palīgtelpu platība (m²).....	20.3
14.1.1.1.1.2. Dzīvokļu ārtelpu platība (m²).....	0
14.1.1.1.2. Nedzīvojamo telpu platība (m²).....	0
14.1.1.1.2.1. Nedzīvojamo iekštelpu platība (m²).....	0
14.1.1.1.2.2. Nedzīvojamo ārtelpu platība (m²).....	0
14.1.1.2. Koplietošanas palīgtelpu platība (m²).....	0
14.1.1.2.1. Koplietošanas iekštelpu platība (m²).....	0
14.1.1.2.2. Koplietošanas ārtelpu platība (m²).....	0

16. Telpu grupas pamatdati

16.1. Telpu grupas kadastra apzīmējums:.....	01000150056001015
16.1.1. Adrese:.....	Sarkandaugavas iela 33 - 15, Rīga
16.1.2. Nosaukums:.....	Dzīvoklis
16.1.3. Lietošanas veids:.....	1122 - Triju vai vairāku dzīvokļu mājas dzīvojamo telpu grupa
16.1.4. Stāvs (stāvi), kurā atrodas telpu grupa:.....	2
16.1.5. Telpu skaits:.....	6
16.1.6. Kopējā platība (m²):.....	52.3
16.1.7. Kadastrālās uzmērīšanas datums:.....	19.04.2001
16.1.8. Eksploatācijā pieņemšanas gads(-i):.....	Nav
16.1.9. Telpu grupa ietilpst dzīvokļa īpašumā ar kadastra numuru:.....	Nav
16.1.10. Telpu grupa ietilpst būvē ar kadastra apzīmējumu:.....	01000150056001
16.1.11. Būve atrodas vai daļēji atrodas uz zemes vienības ar kadastra apzīmējumu:.....	01000150056

17. Telpu grupas kopējās platības sadalījums pa telpu veidiem un telpu raksturojošie rādītāji

17.1. Telpu grupas kadastra apzīmējums:.....	01000150056001015
--	-------------------


Numurs	Nosaukums	Veids	Stāvs	Augstums (m)	Mazākais augstums (m)	Lielākais augstums (m)	Platība (m²)	Eksploatācija pieņemšanas gads(-i)
1	Gaitenis	2 - Dzīvokļa palīgtelpa	2	2.95	2.95	2.95	5.2	Nav
2	Dzīvojamā istaba	1 - Dzīvojamā telpa	2	2.95	2.95	2.95	14.2	Nav
3	Pieliekamais	2 - Dzīvokļa palīgtelpa	2	2.95	2.95	2.95	0.5	Nav
4	Virtuve	2 - Dzīvokļa palīgtelpa	2	2.95	2.95	2.95	14.1	Nav
5	Pieliekamais	2 - Dzīvokļa palīgtelpa	2	2.95	2.95	2.95	0.5	Nav
6	Dzīvojamā istaba	1 - Dzīvojamā telpa	2	2.95	2.95	2.95	17.8	Nav

18. Labiekārtojumi

18.1. Telpu grupas kadastra apzīmējums:.....	01000150056001015
--	-------------------

Reģistrētie labiekārtojumi	Noteikšanas veids (ja ir)	Apjoms (ja ir)
Apkure. Vietējā. Krāsns	Dokuments	
Apkure. Vietējā. Plīts	Dokuments	
Aukstā ūdens apgāde. Centralizētā	Dokuments	
Elektroapgāde. Centralizētā	Dokuments	
Kanalizācija. Centralizētā	Dokuments	
Kurināmais. Cietais	Dokuments	
Vēdināšana. Dabiskā	Dokuments	

18.1.1. Labiekārtojumu datums:	17.01.2020
--------------------------------------	------------

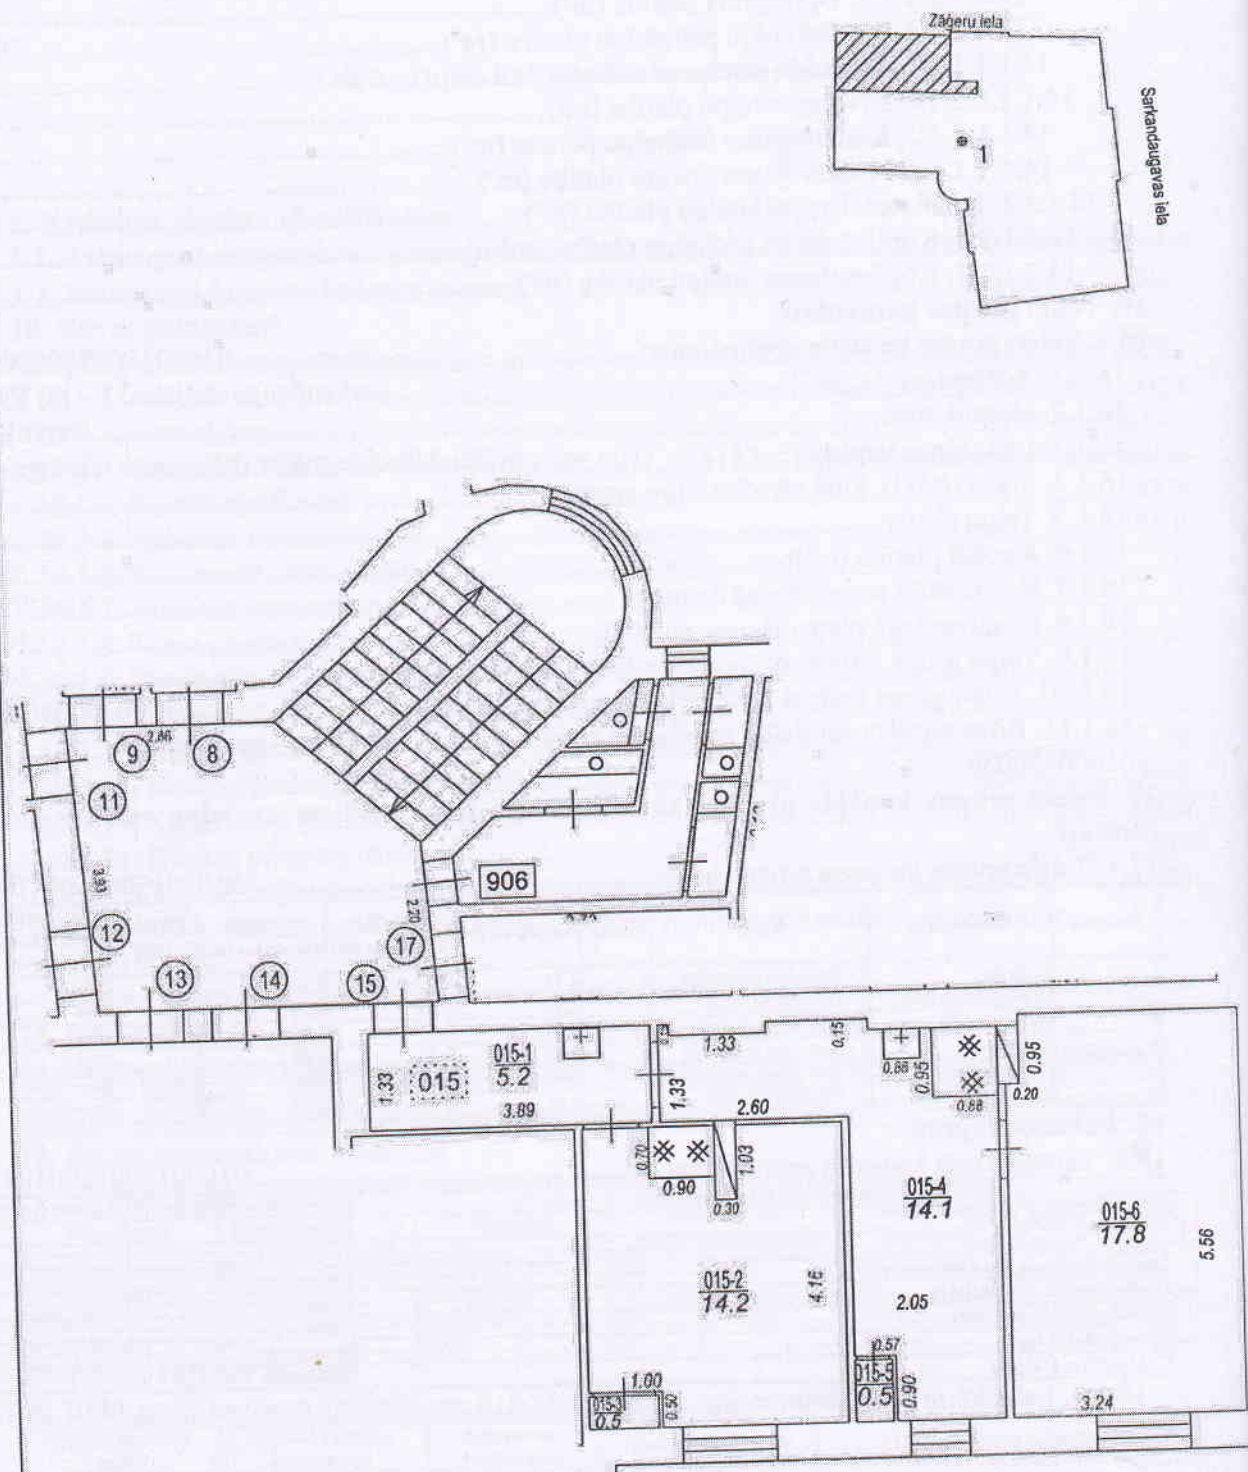

Izgatavots no VZD arhīva materiāliem bez apsekošanas apvidū

Būves punkta koordinātas
Latvijas koordinātu sistēmā LKS-92

Punkta nr	x	y
1	317721.92	507459.54

TELPU GRUPAS PLĀNS

KADASTRA APZĪMĒJUMS	MĒROGS
01000150056001015	1 : 100