


Eduarda Smilģa iela

01000572003001

01000572003004

01000572003003

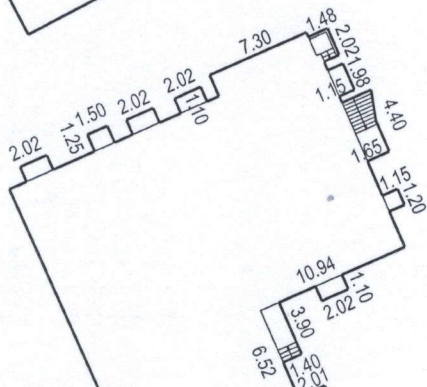


01000572003

01000572002

PAGALMS

01000572002001

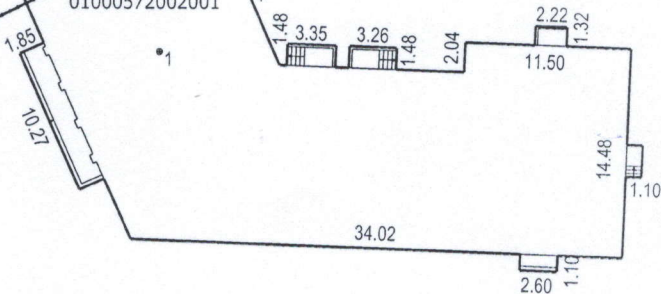


Bāriņu iela

Būves punkta koordinātas  
Latvijas koordinātu sistēmā LKS-92


Punkta nr	x	y
1	310383.73	504677.18


APBŪVES PLĀNS

KADASTRA APZĪMĒJUMS	MĒROGS	LPP.
01000572002	1 : 500	61

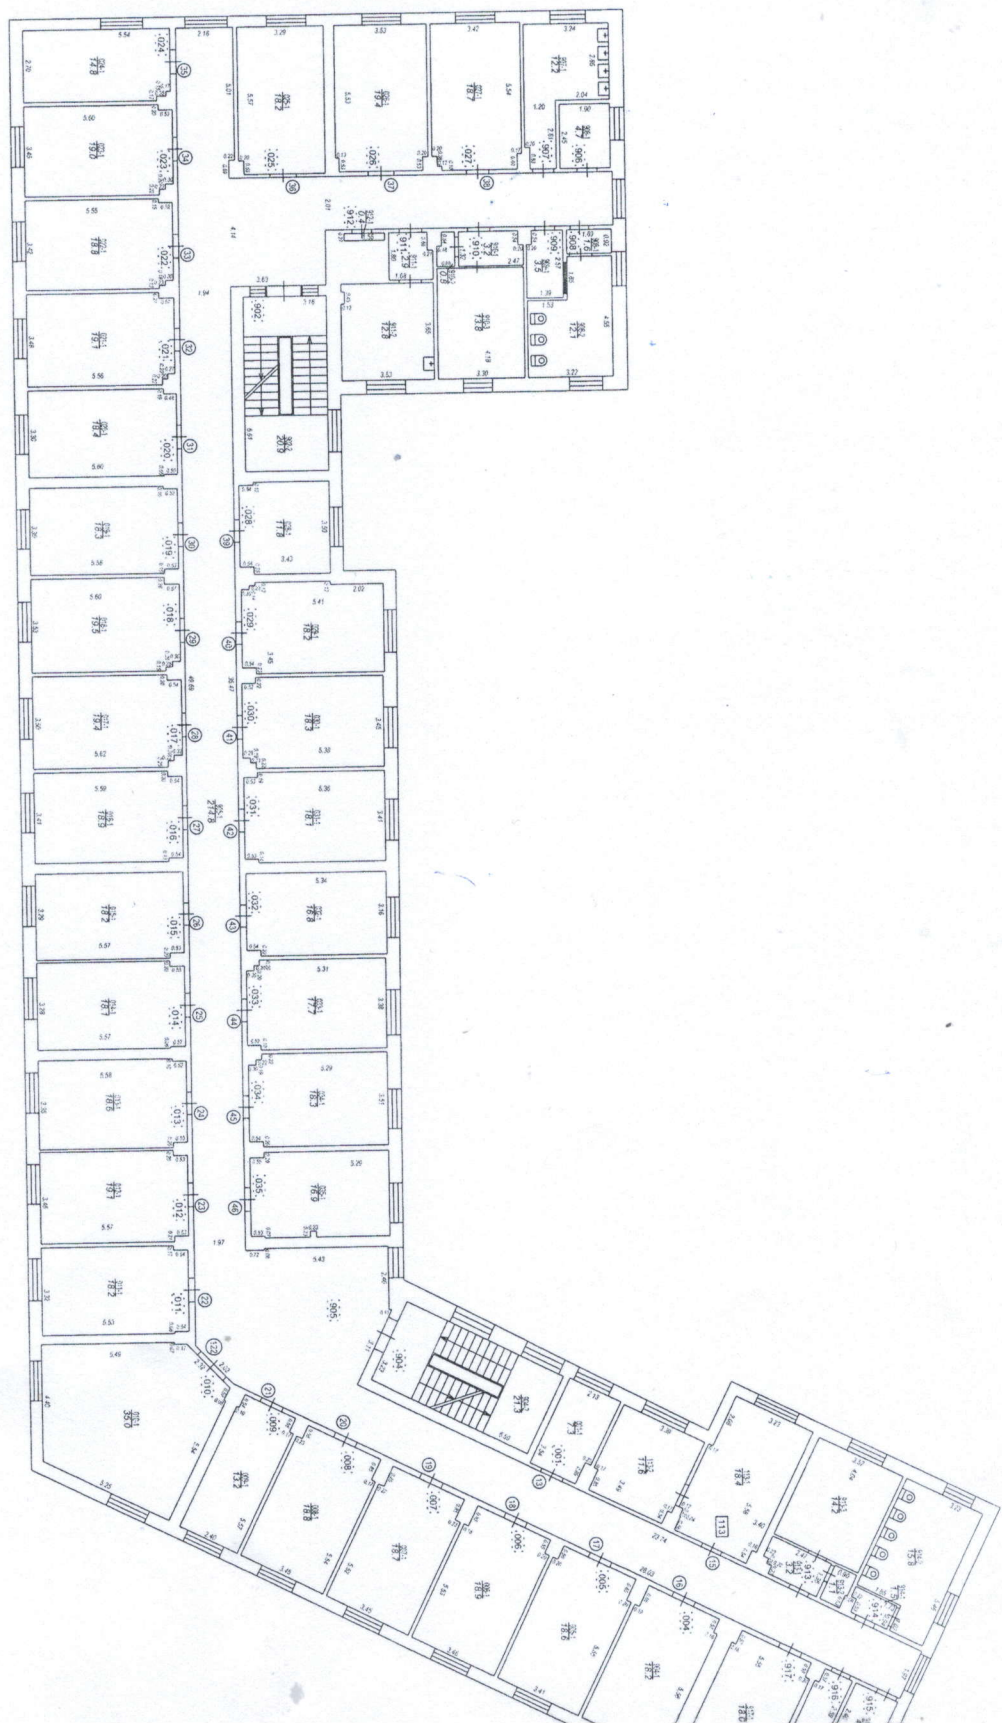


Izgatavots no VZD arhīva materiāliem bez apskaidrošanas apvirdi

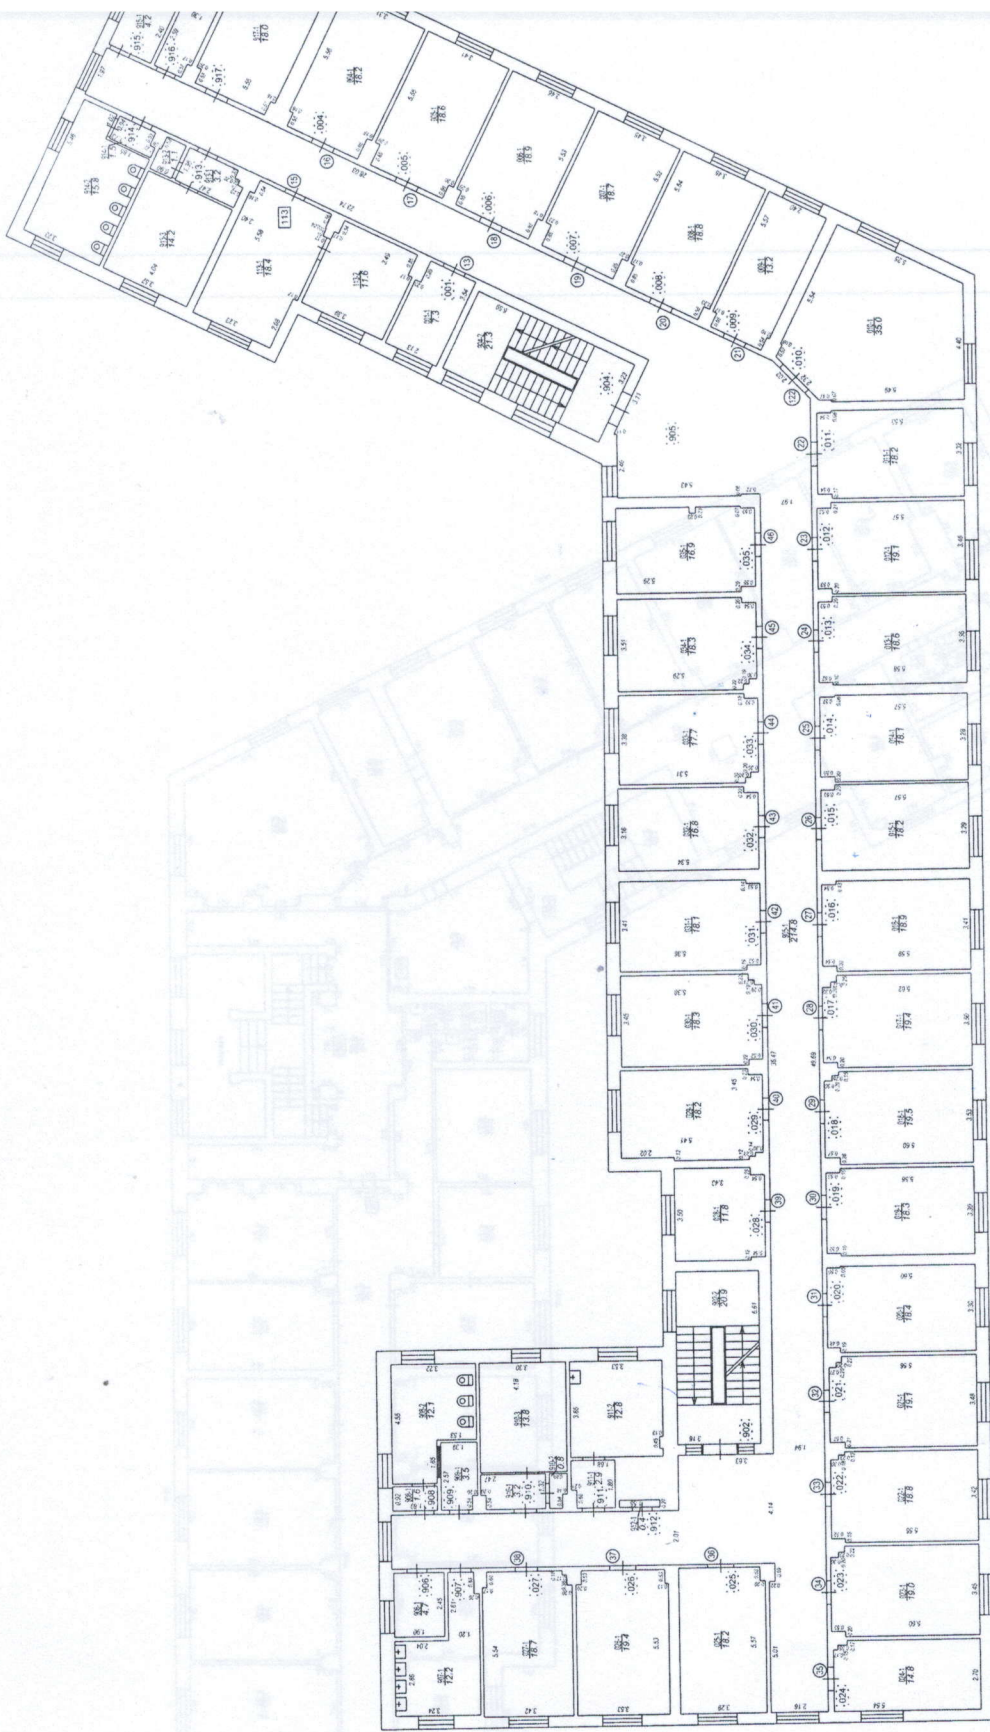


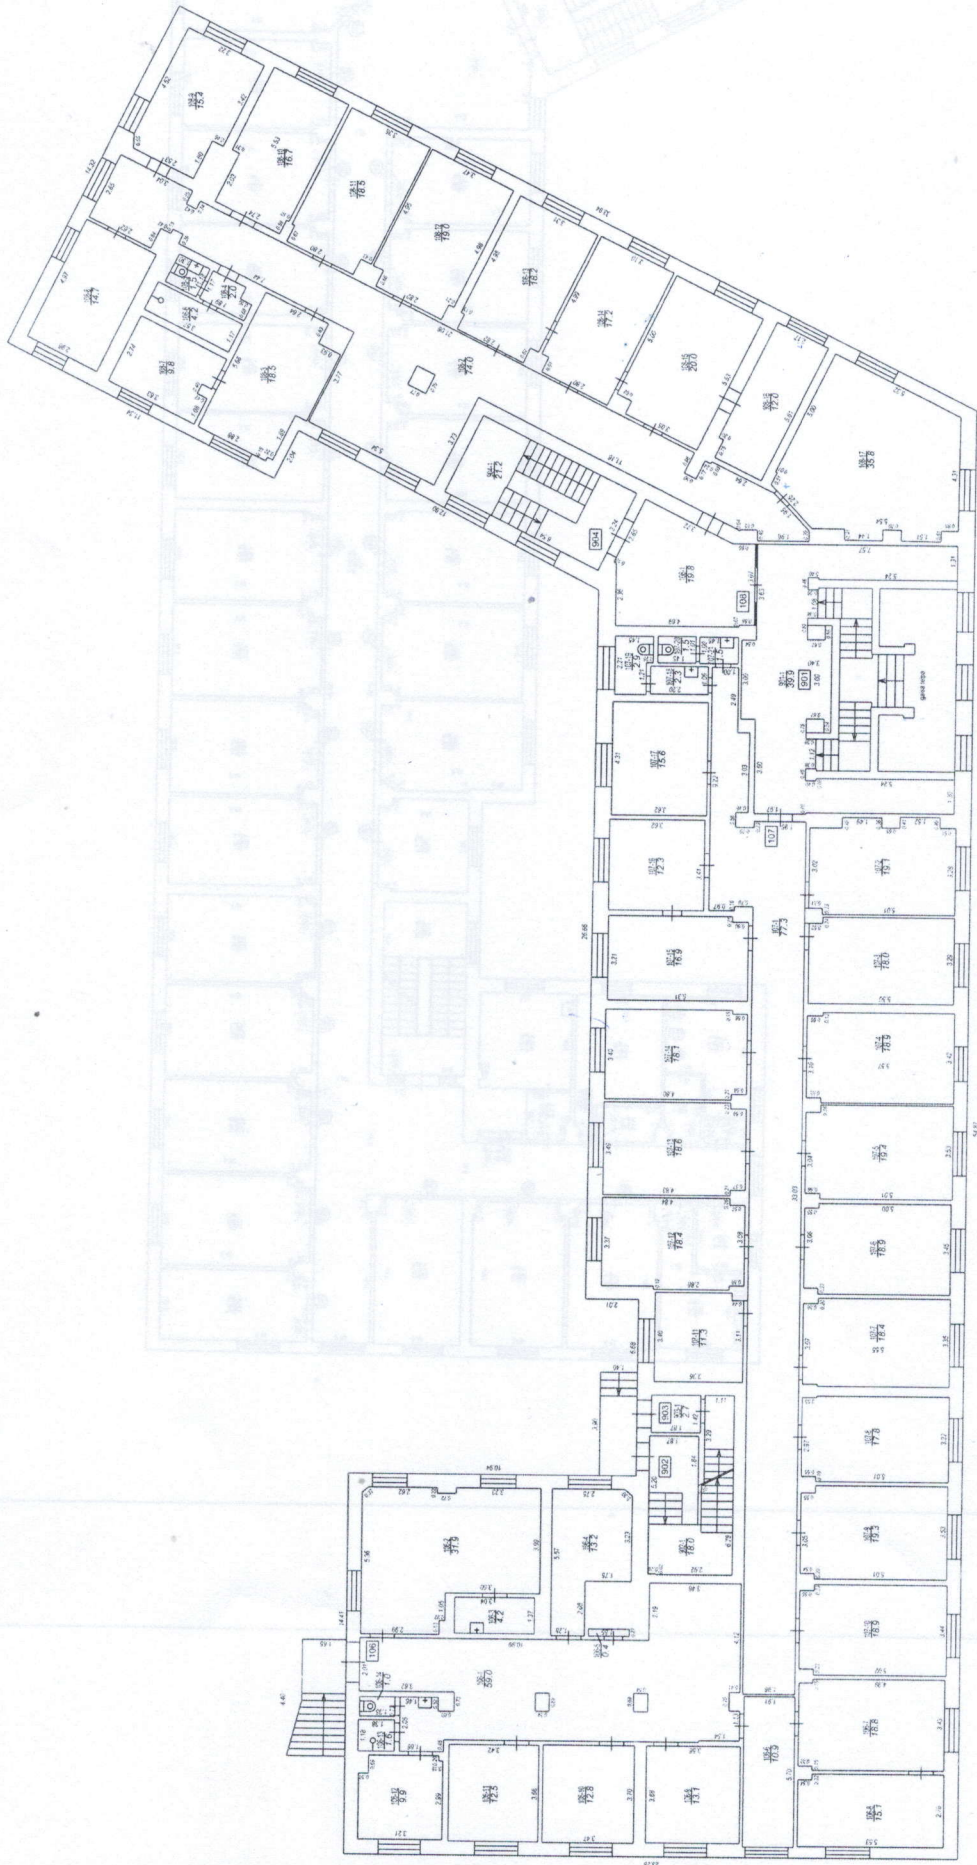

STĀVA PLĀNS	1	1	200	62
KĀDASTRA APZĪMĒJUMS	STĀVS	MĒROGS	LPP	
01000572002001				

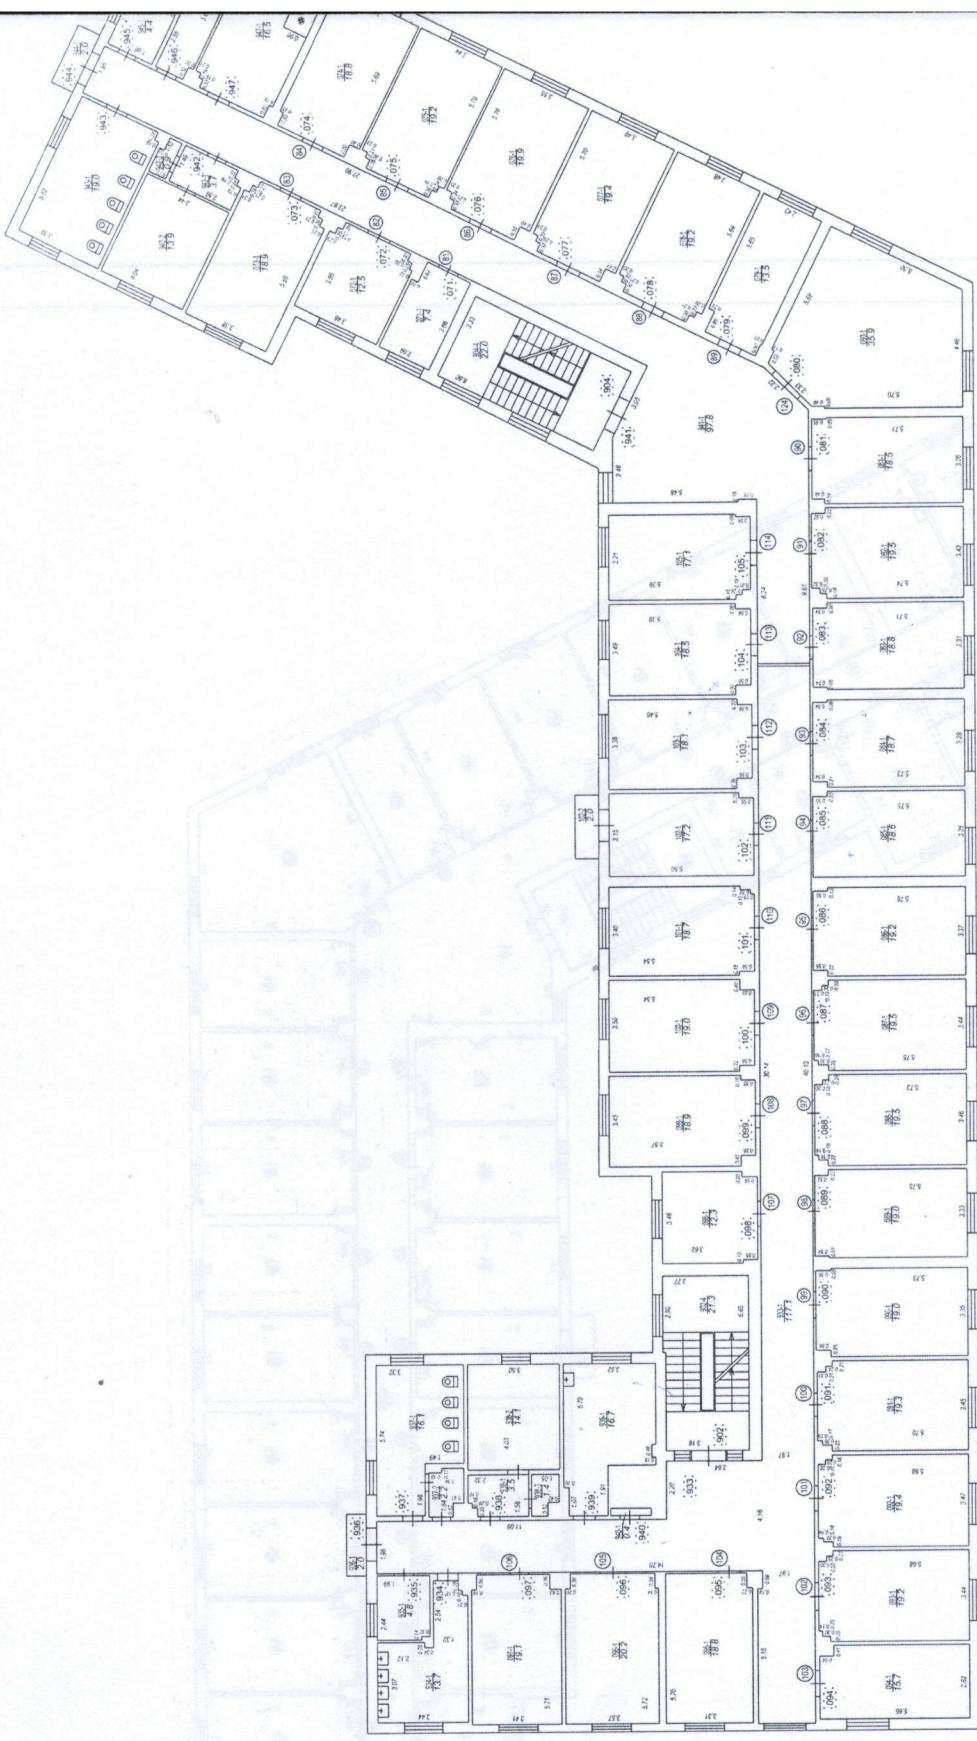



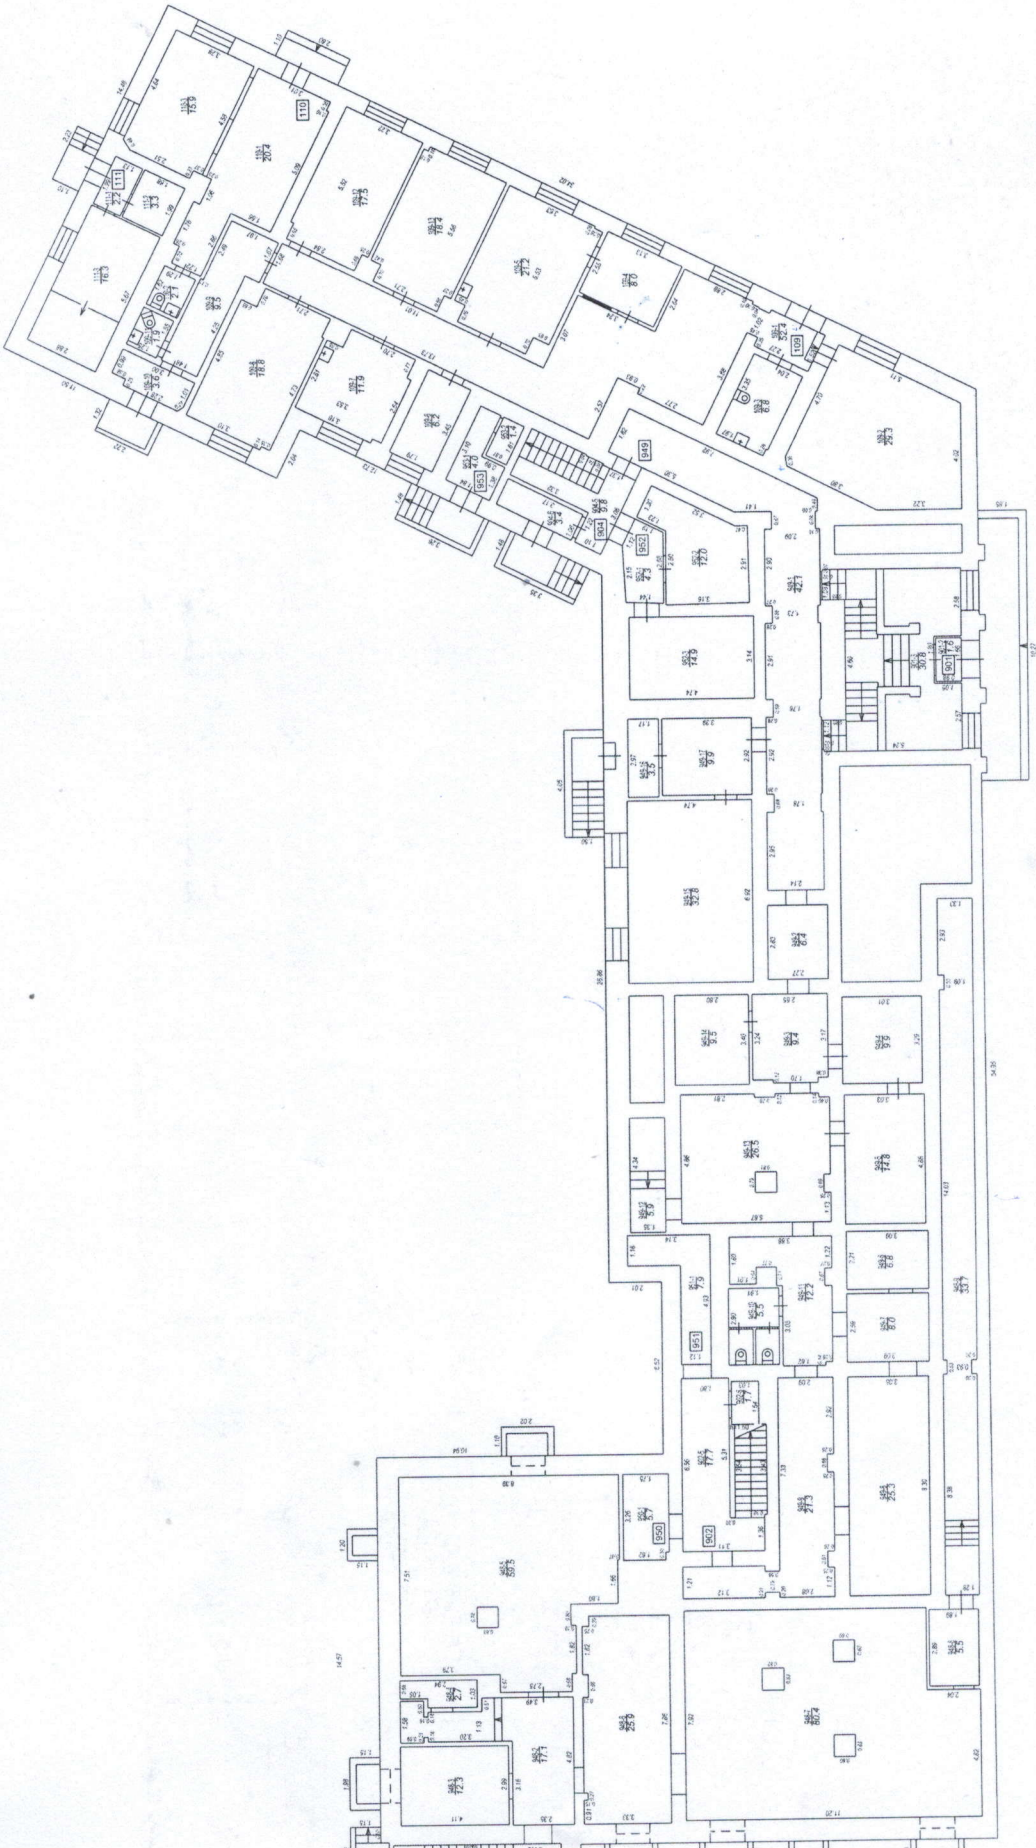

KADAŠTRA APZĪMĒJUMS	STĀVS	MĒROGS	LPP.
071000572002001	-1	1 : 200	66

STĀVA PLĀNS